




BANCO TIPO 1
ESCALA 1:20

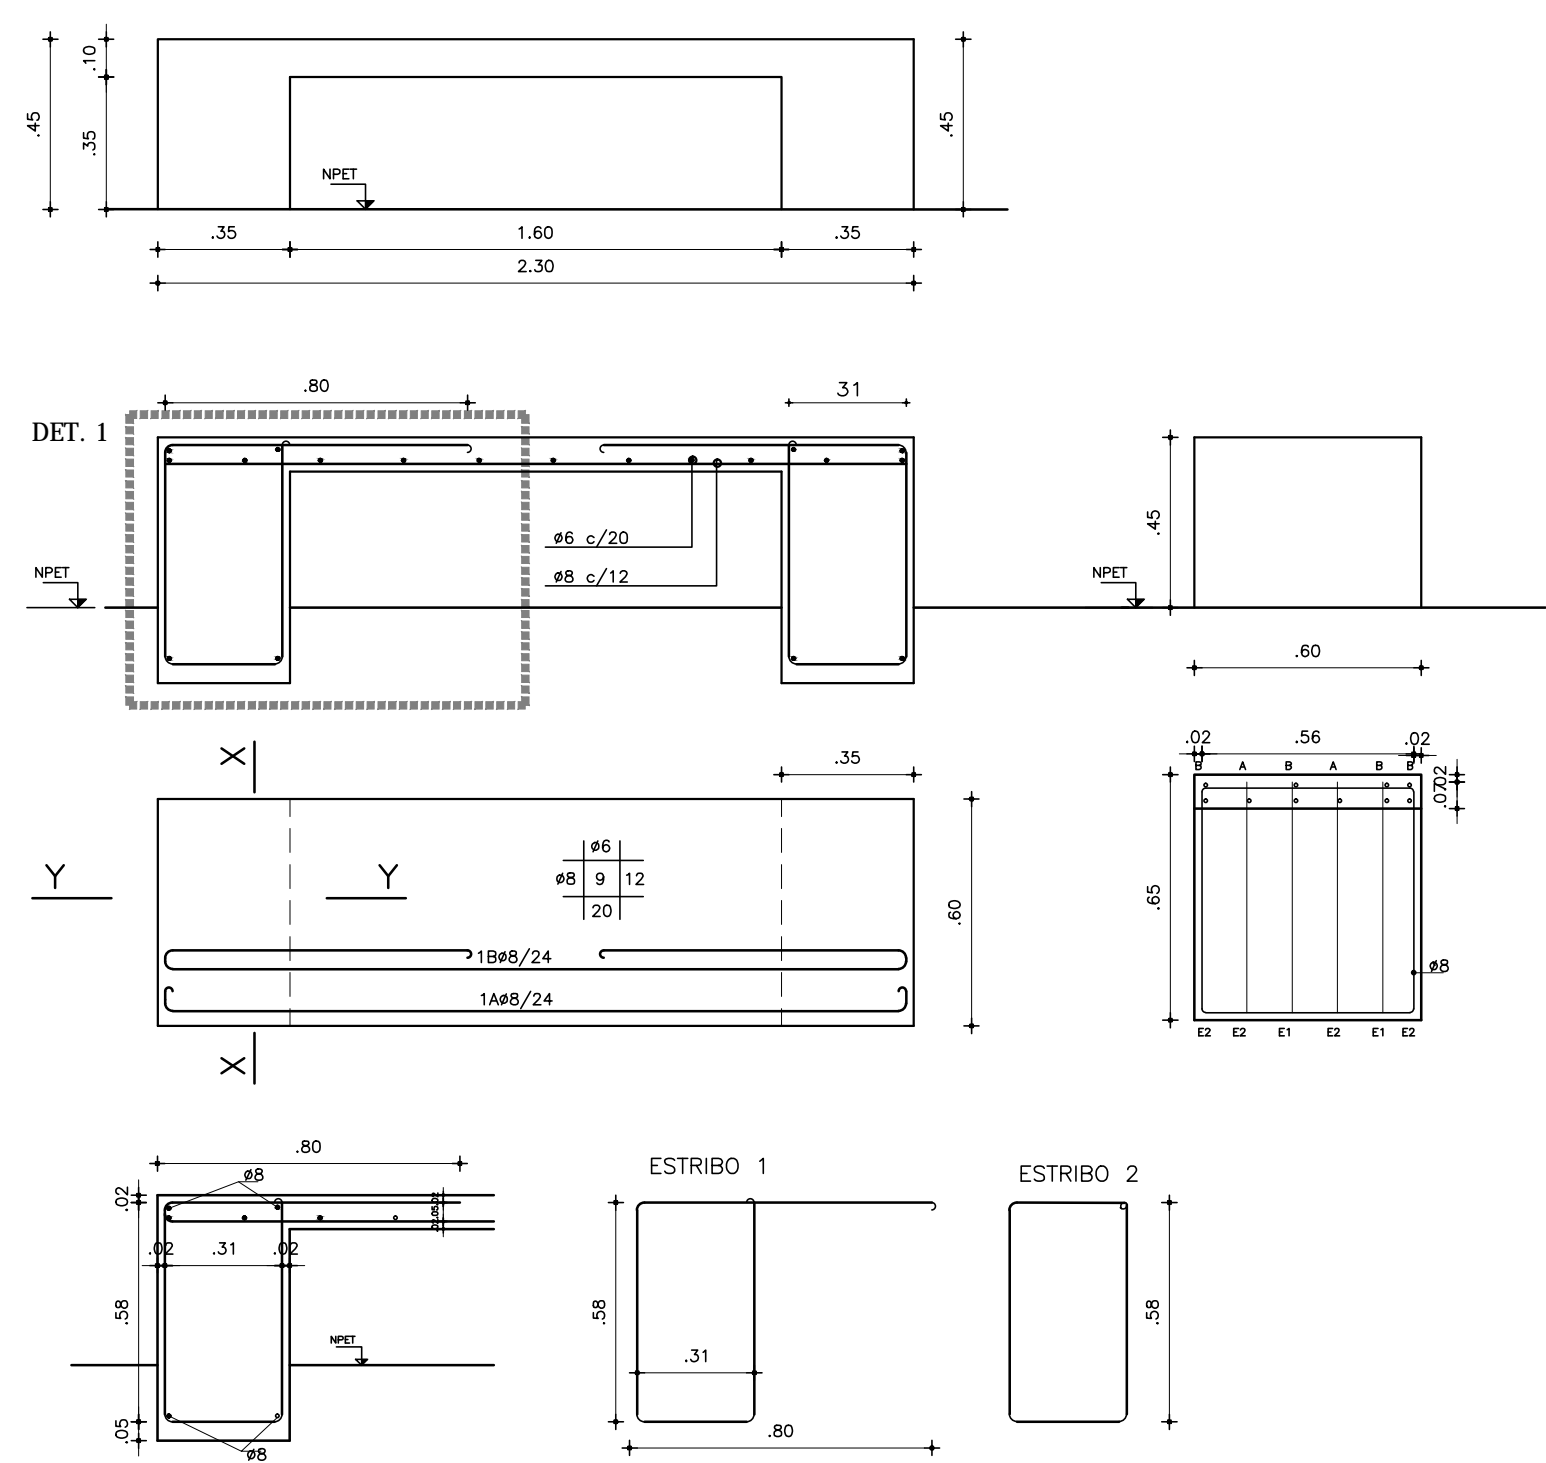


DETALLE CERCADO
ESCALA 1:25

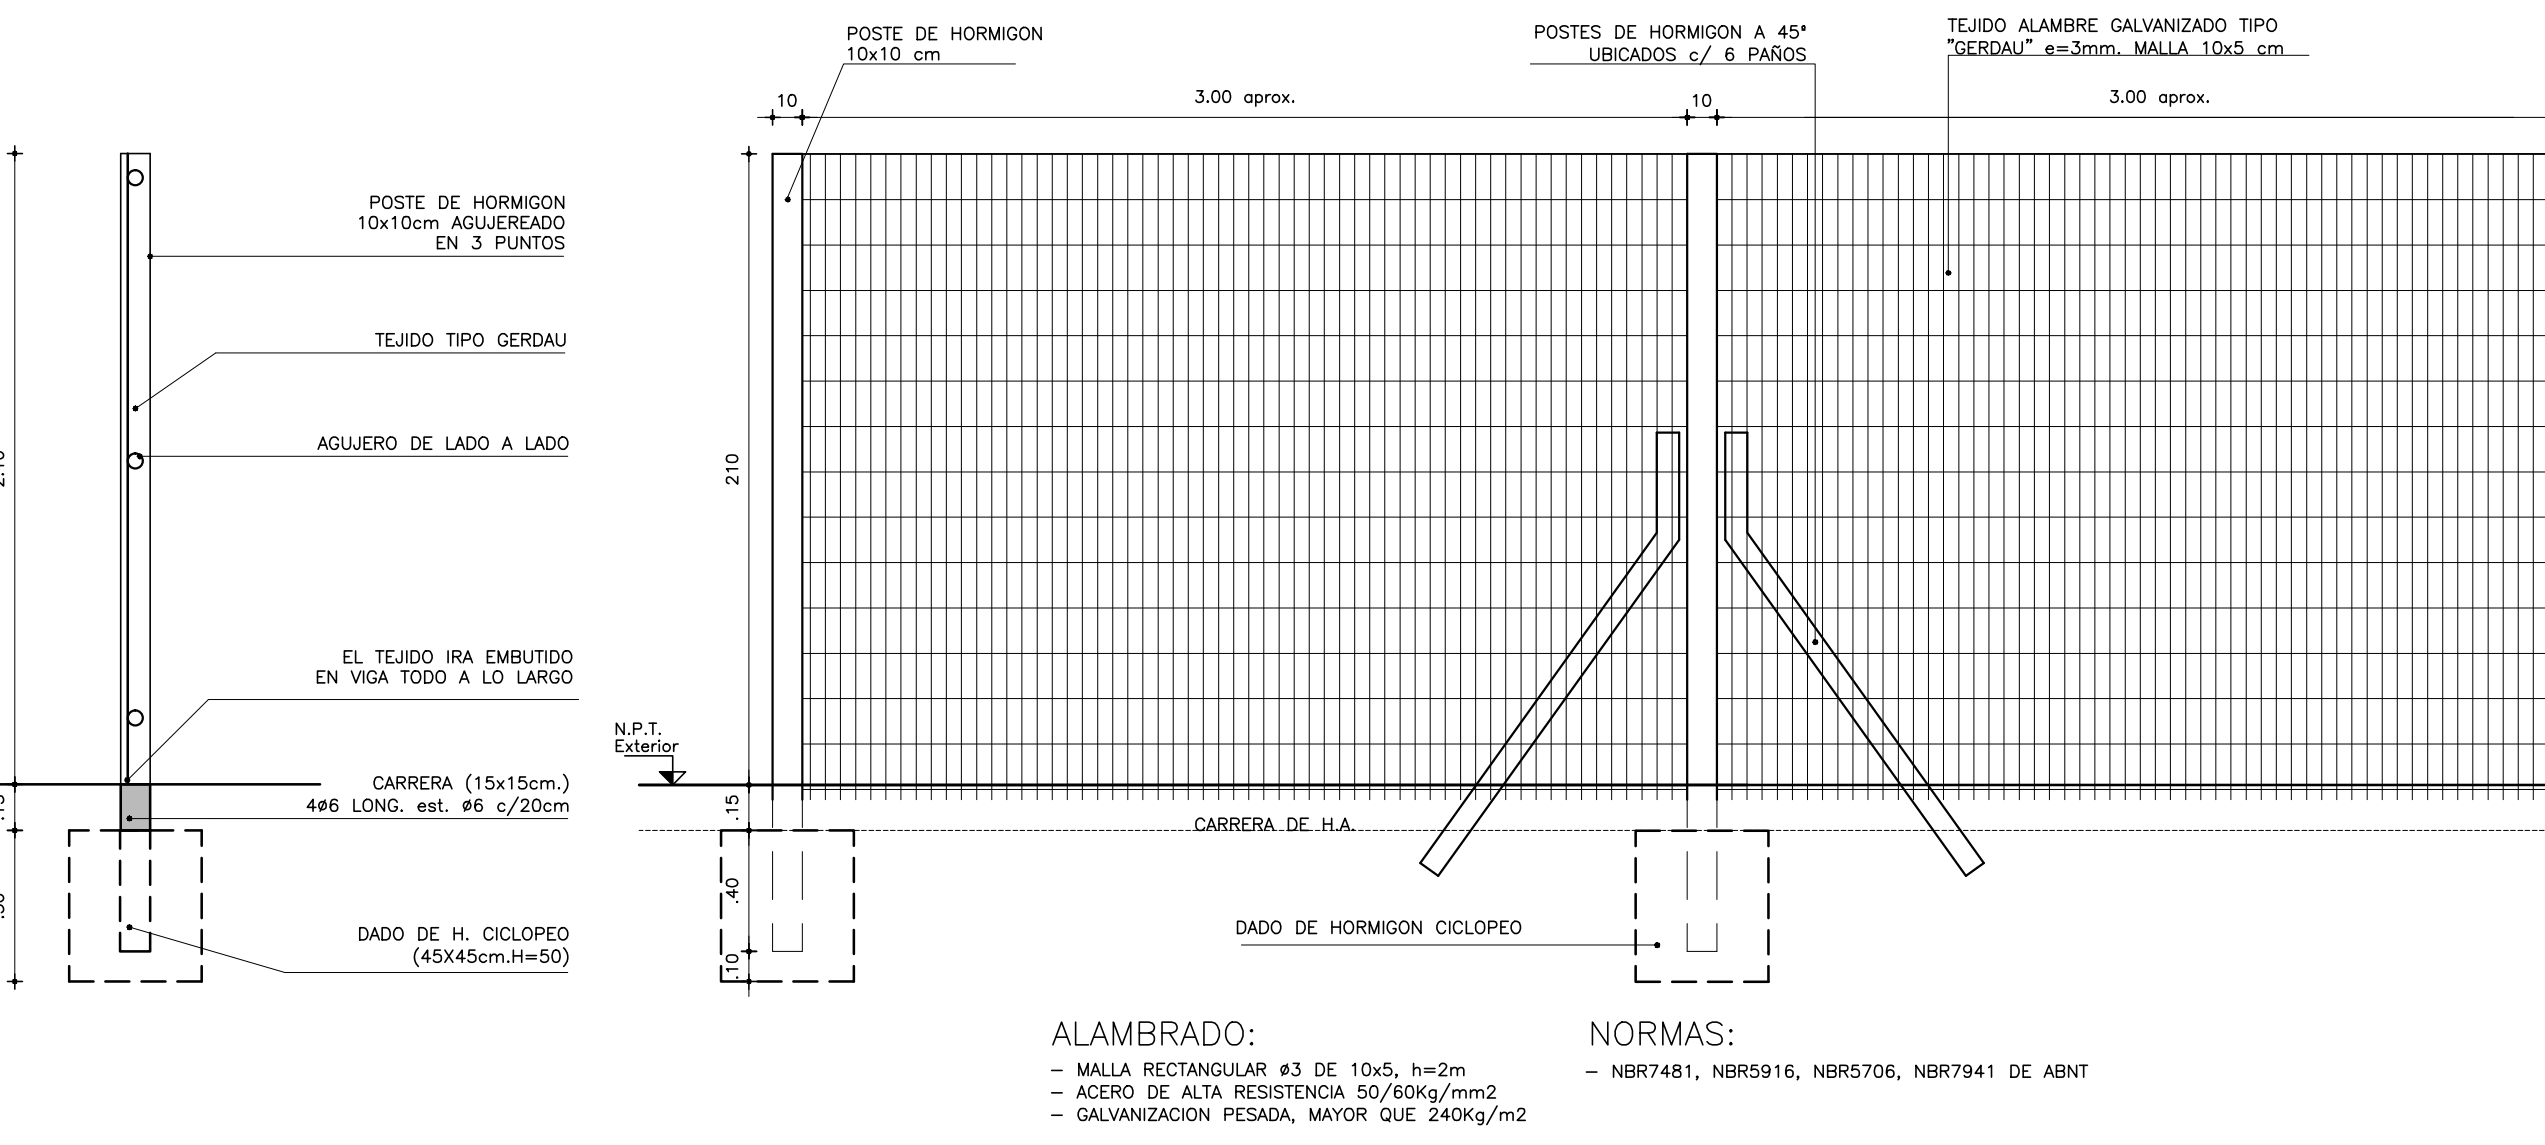


DETALLE NICHOS DE MEDIDORES
ESCALA 1:20

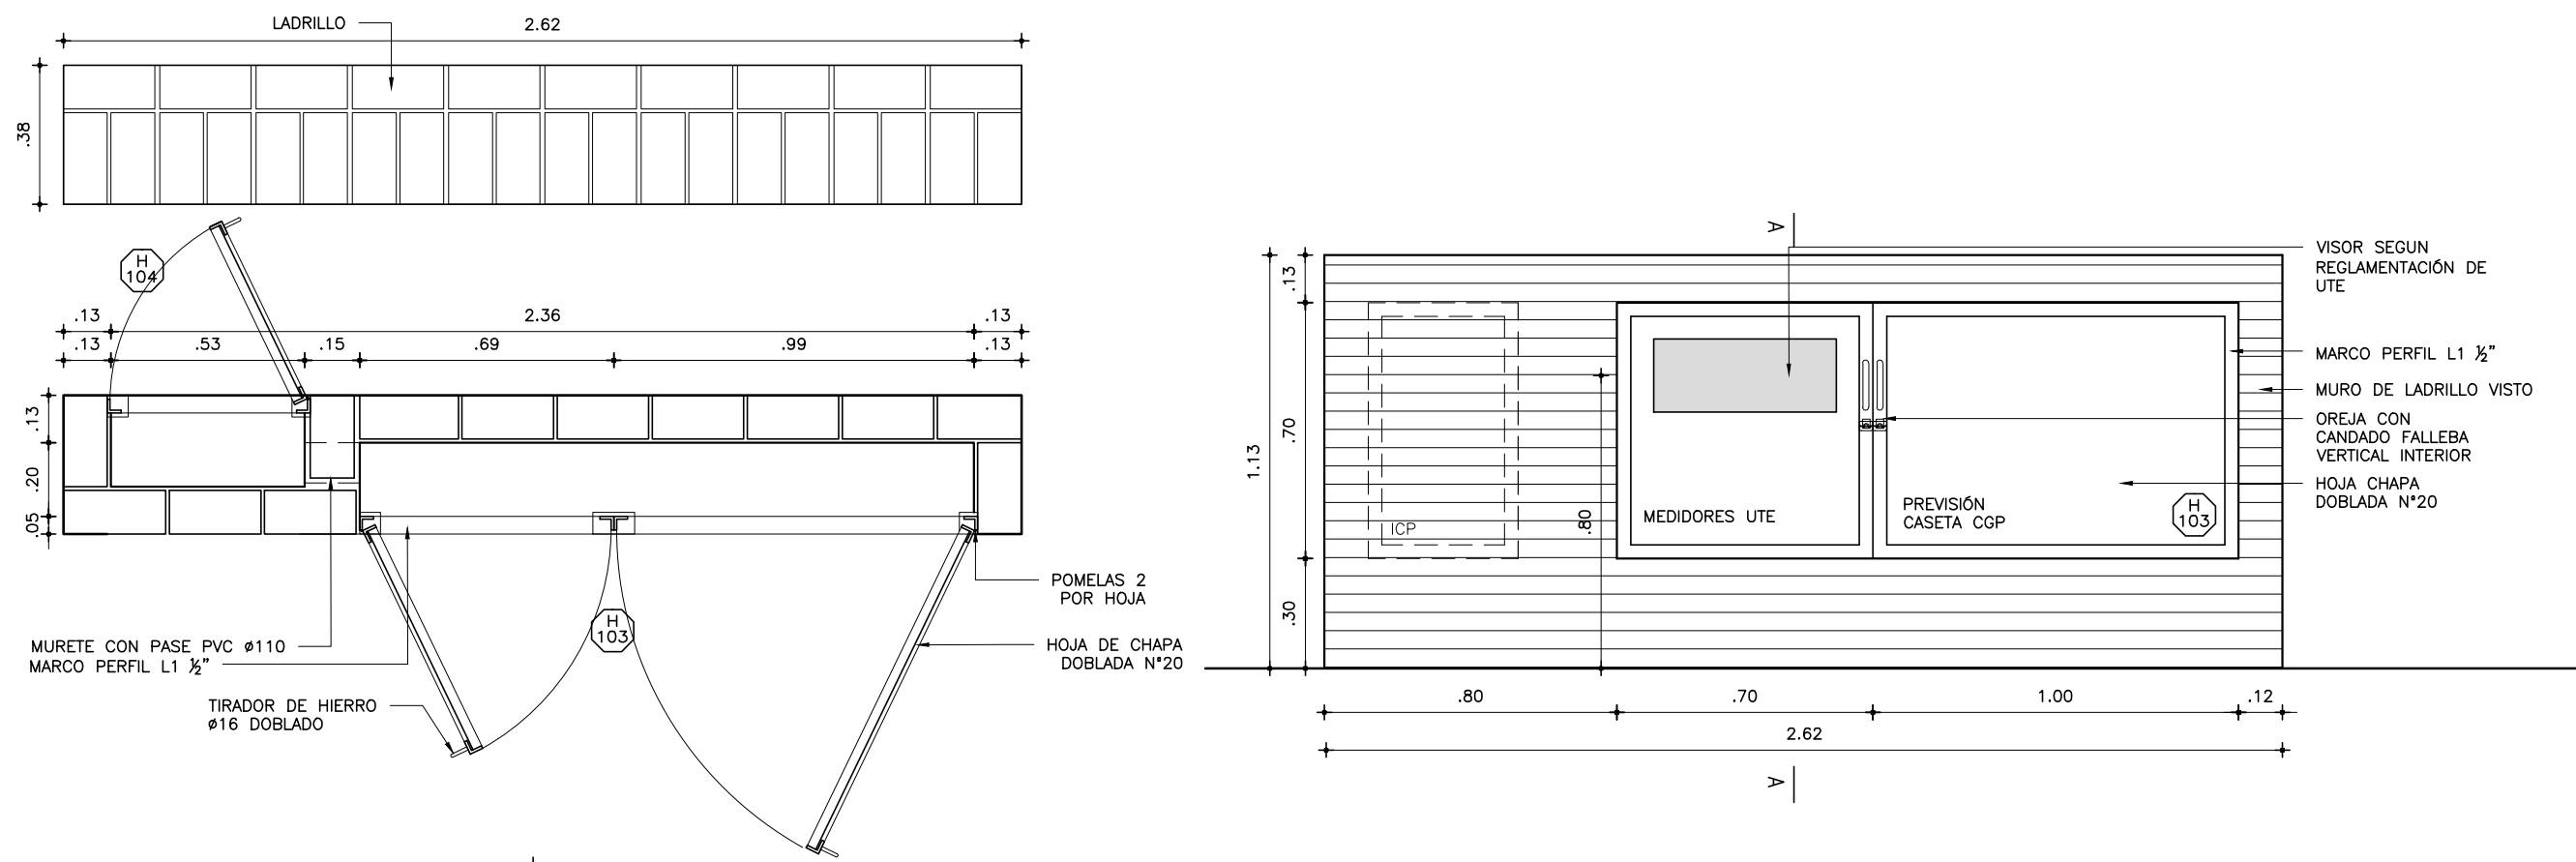


RAMPA DE ACCESO
ESCALA 1:50

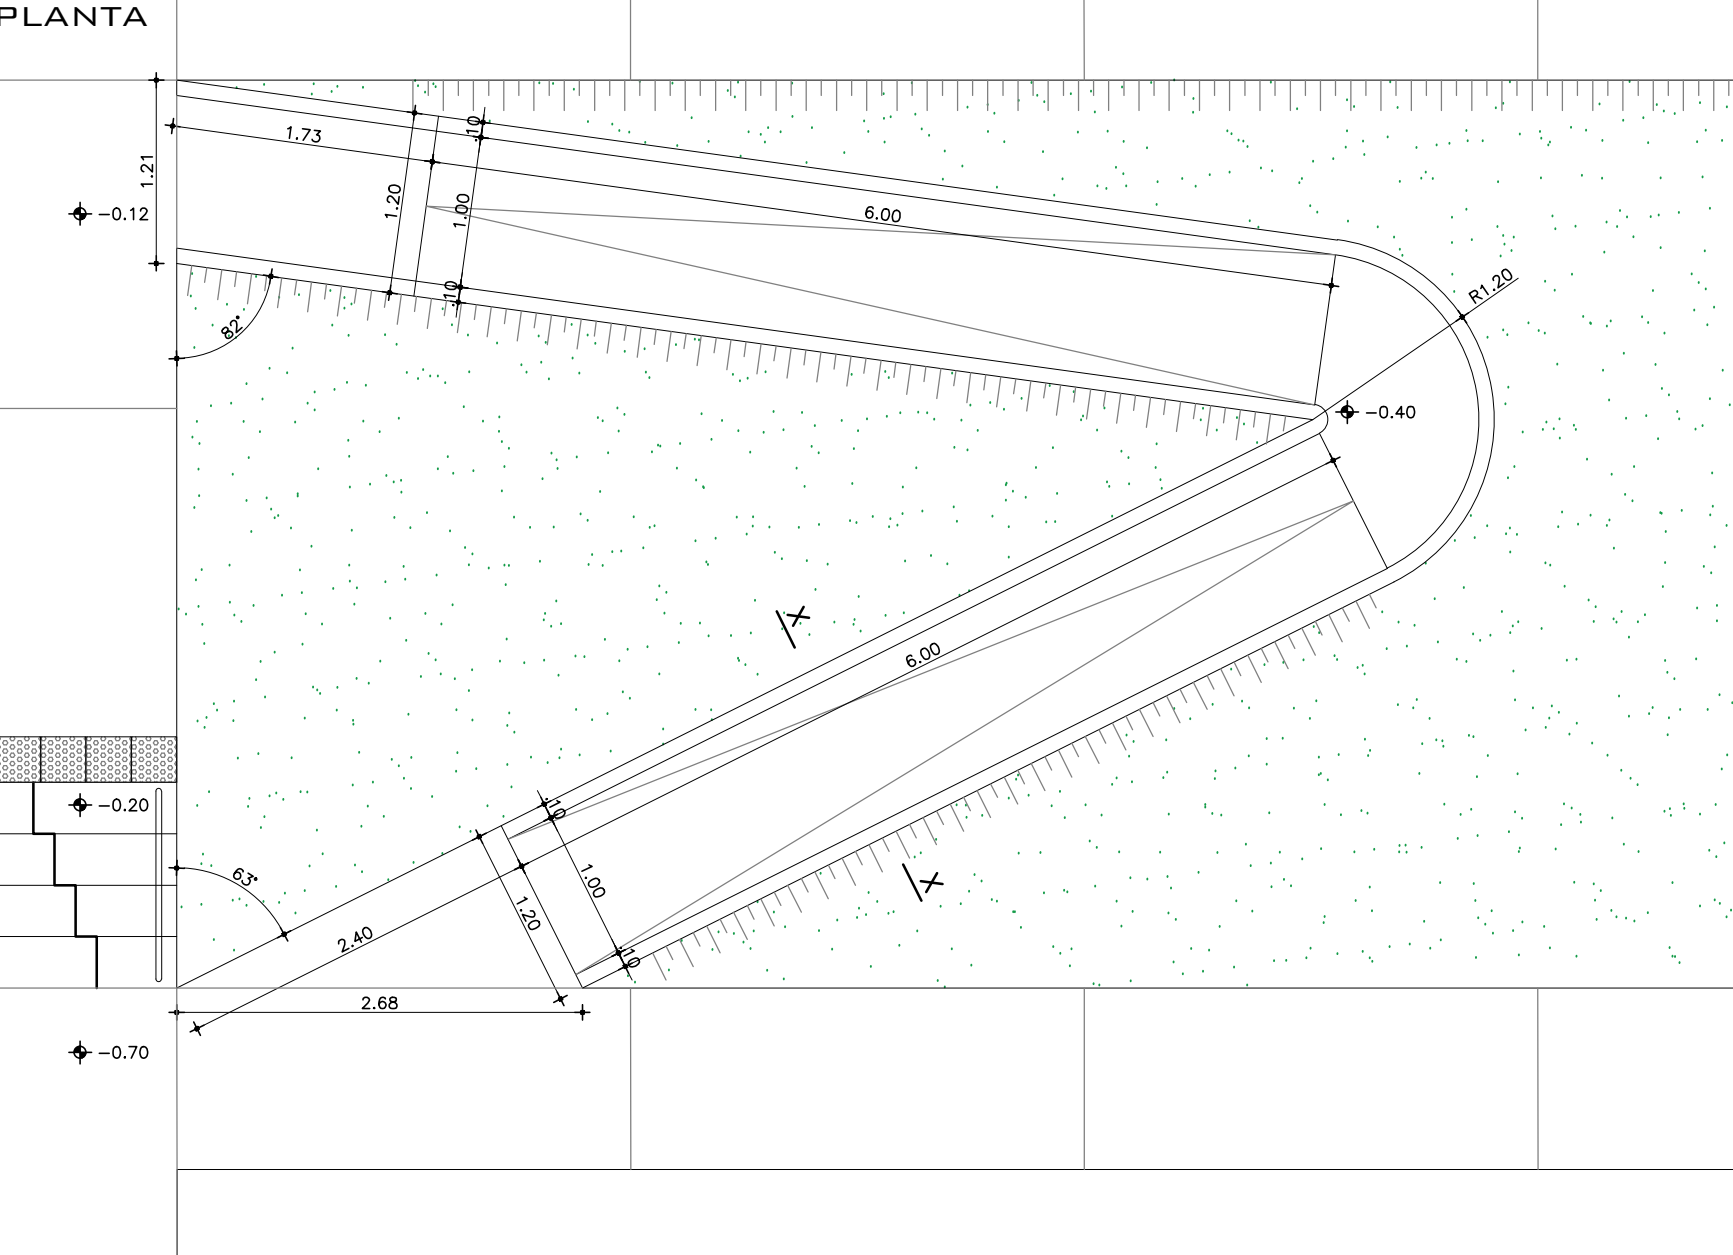


DETALLE MESA EXTERIOR
ESCALA 1:20

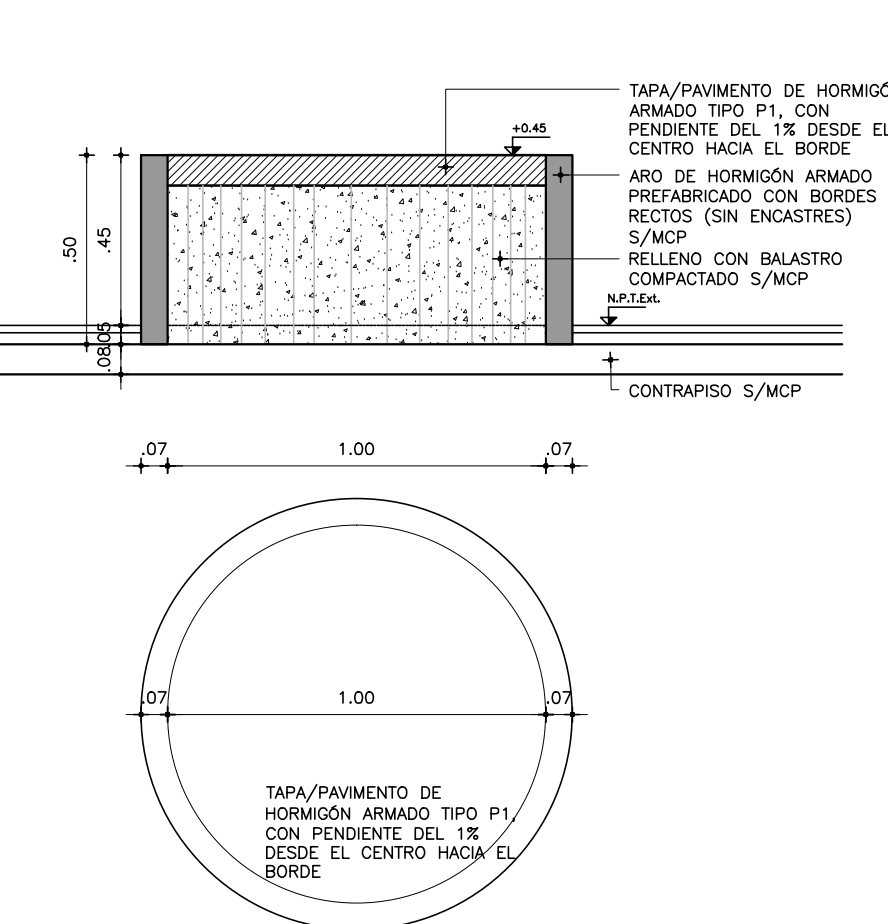


VISTA FRETE

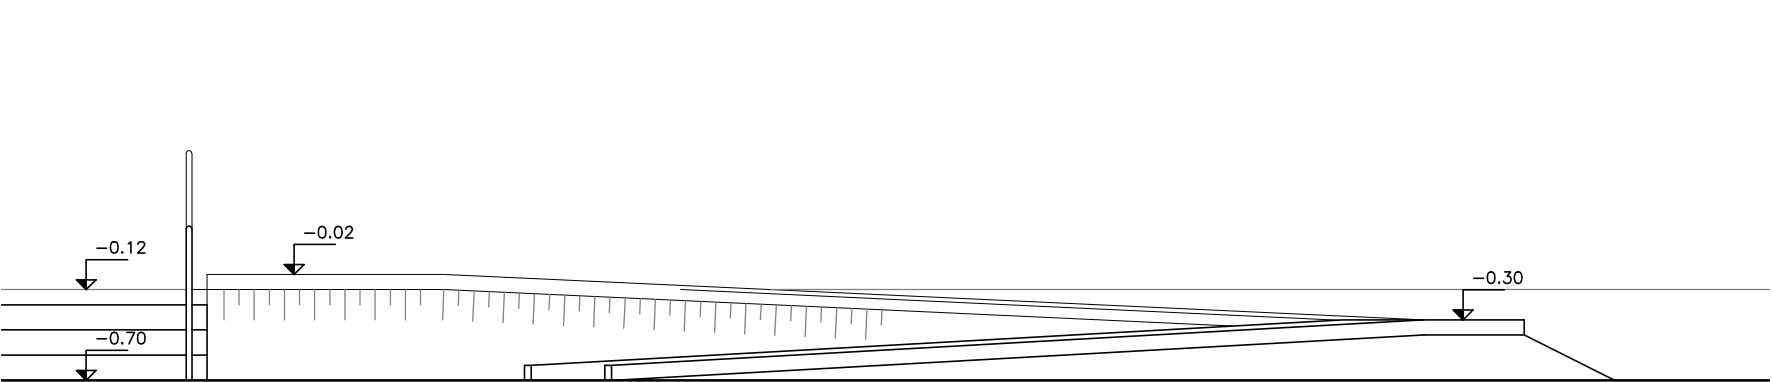

CORTE X
ESCALA 1:10

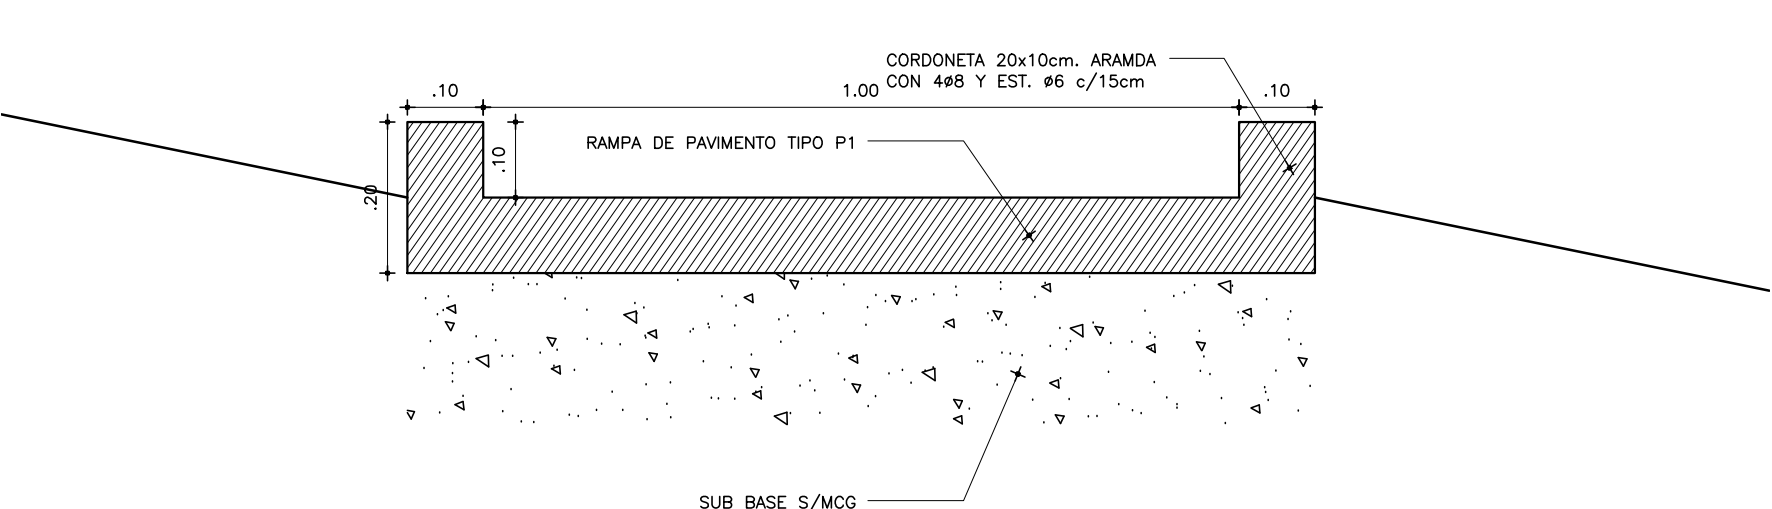


DETALLE MACETA EXTERIOR
ESCALA 1:20

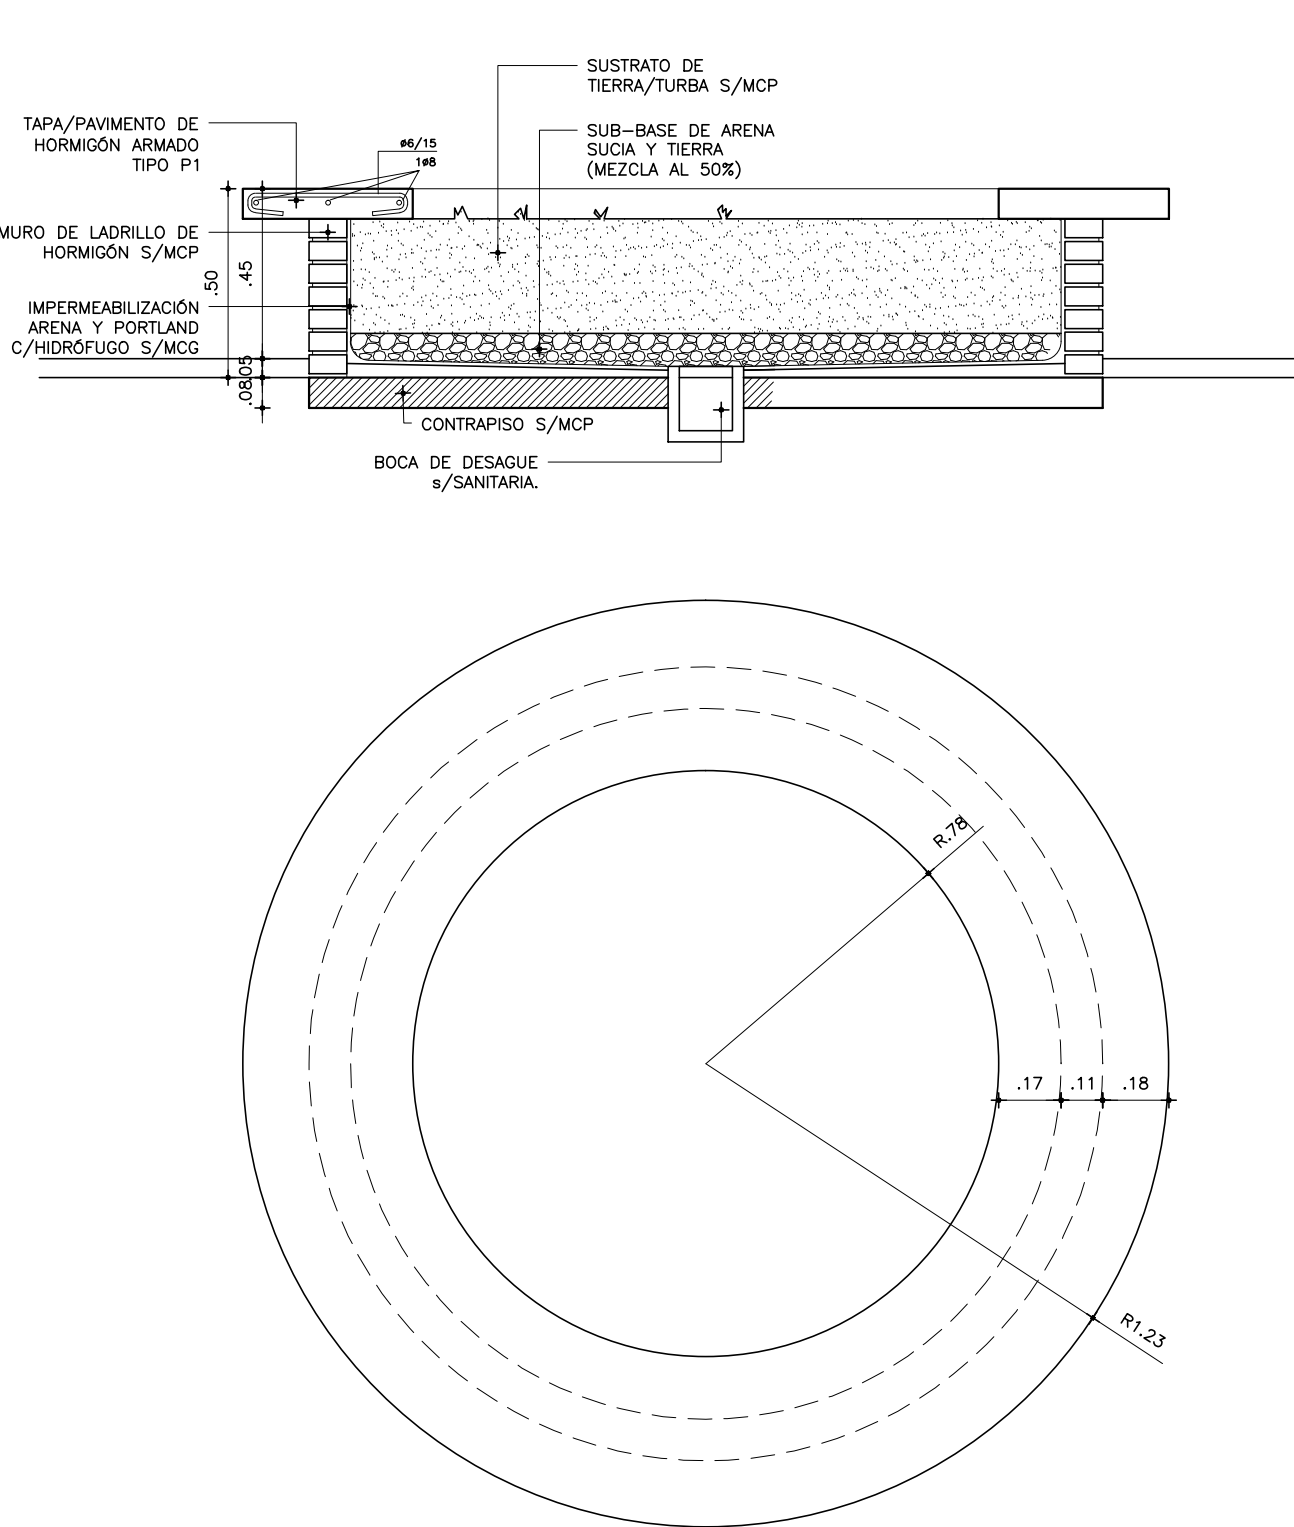


PLATAFORMA JUNTO A CANCHA
ESCALA 1:50


PLANTAS

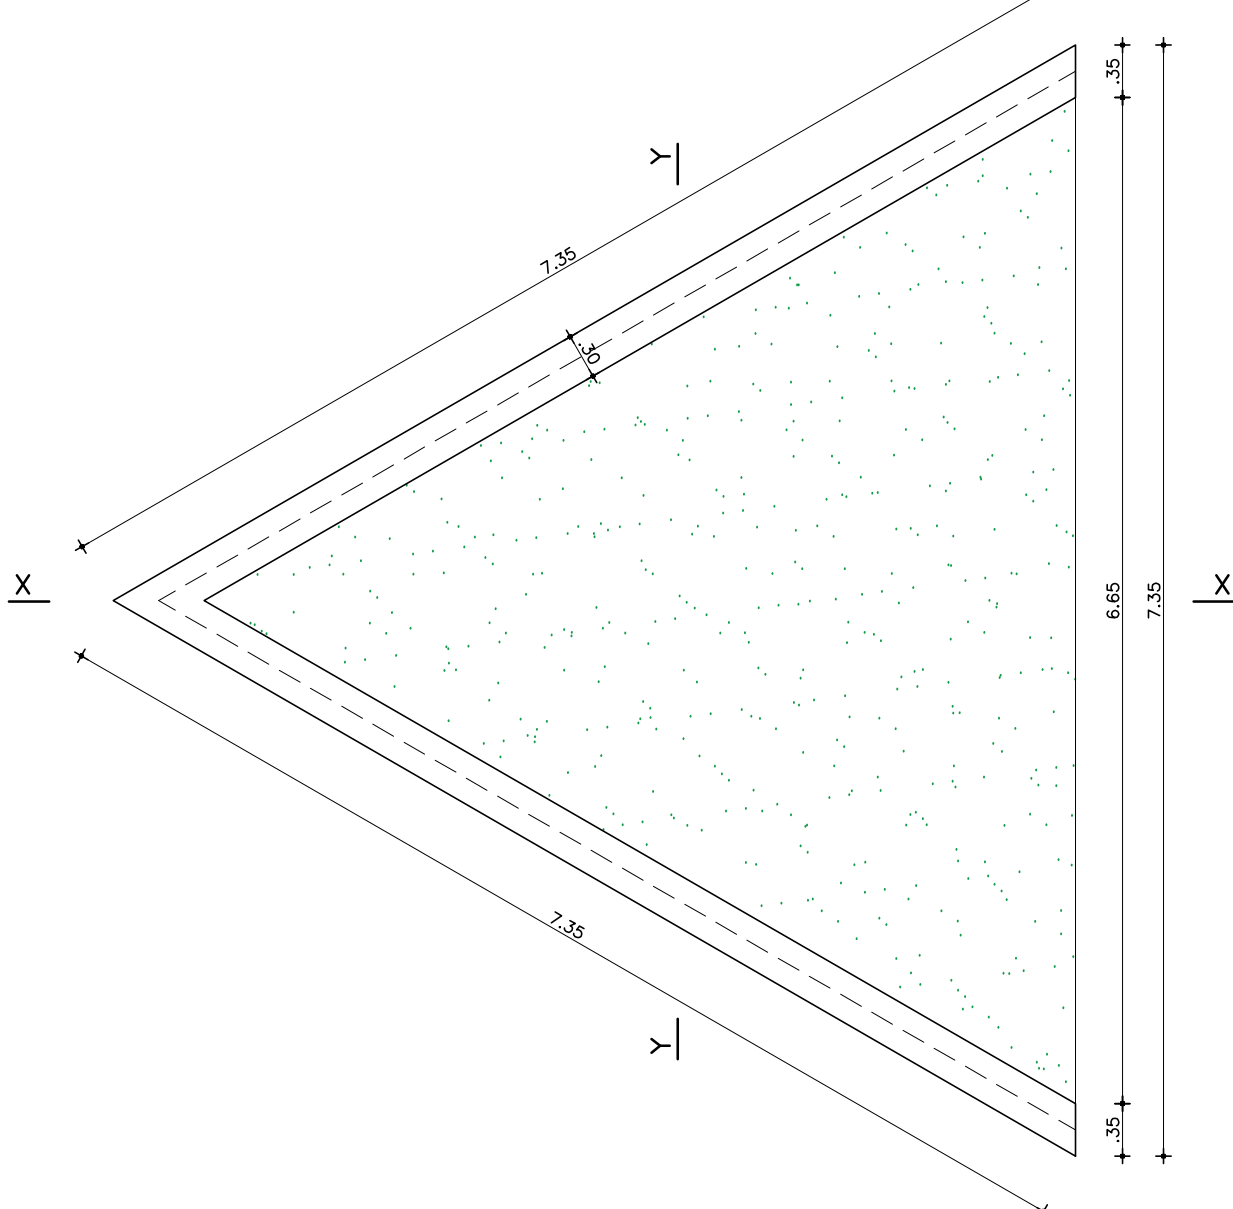


CORTE X

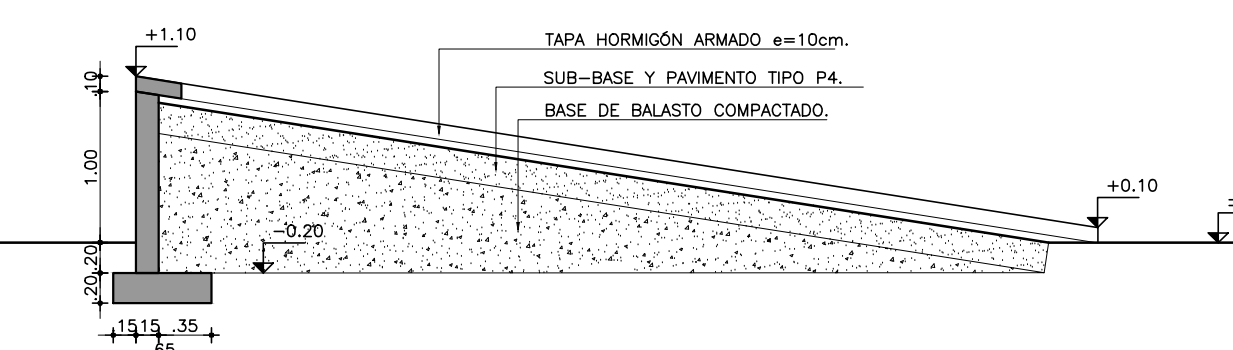


ALZADO X

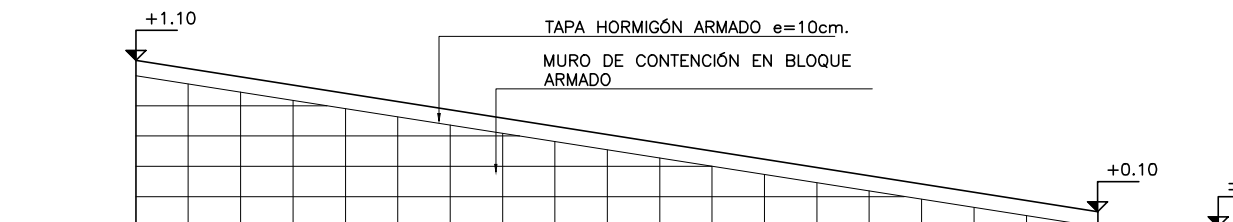

CORTE Y

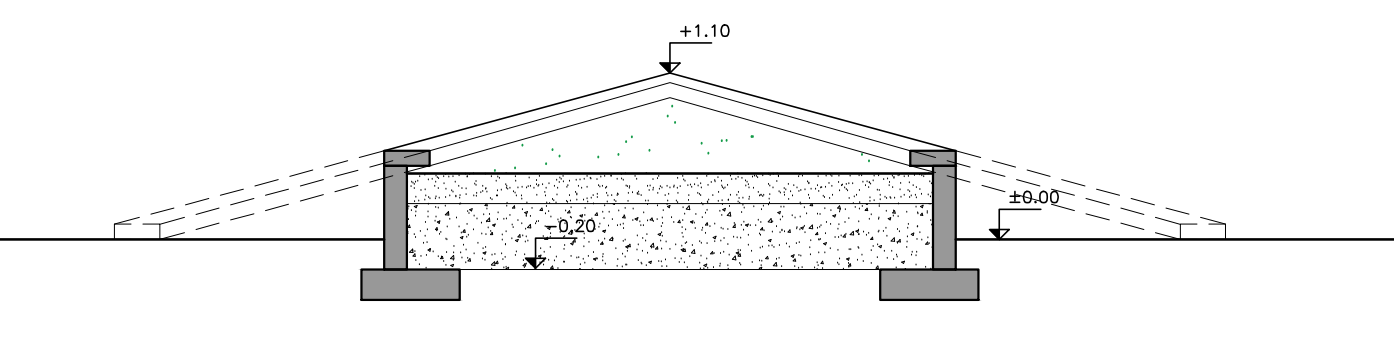

ALZADO Y

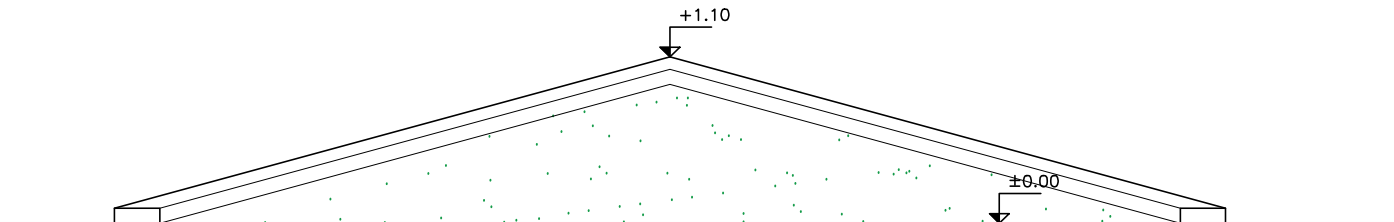

| MODIFICACIONES | | |
|---|--------|----------|
| FECHA | MOTIVO | AUTORIZA |
| | | |
| | | |
| | | |
| | | |
| OBRA: CBT DE BARROS BLANCOS - CANELONES | | |
| Cno. Lorenzo Ventura esq. Angel Caputti | | |
| FECHA: 2022 | | |
| ESCALA: 1:50 | | |
| PLANO: UBICACION | | |
| DETALLES EXT. 2 | | |
| PRESTAMO BID: 5377 / 05 - 138 | | |
| ANP - CODICEN | | |
| UNIDAD DE INFRAESTRUCTURA | | |
| SECTOR DISEÑO | | |