




PLANTA  
ESCALA 1:50

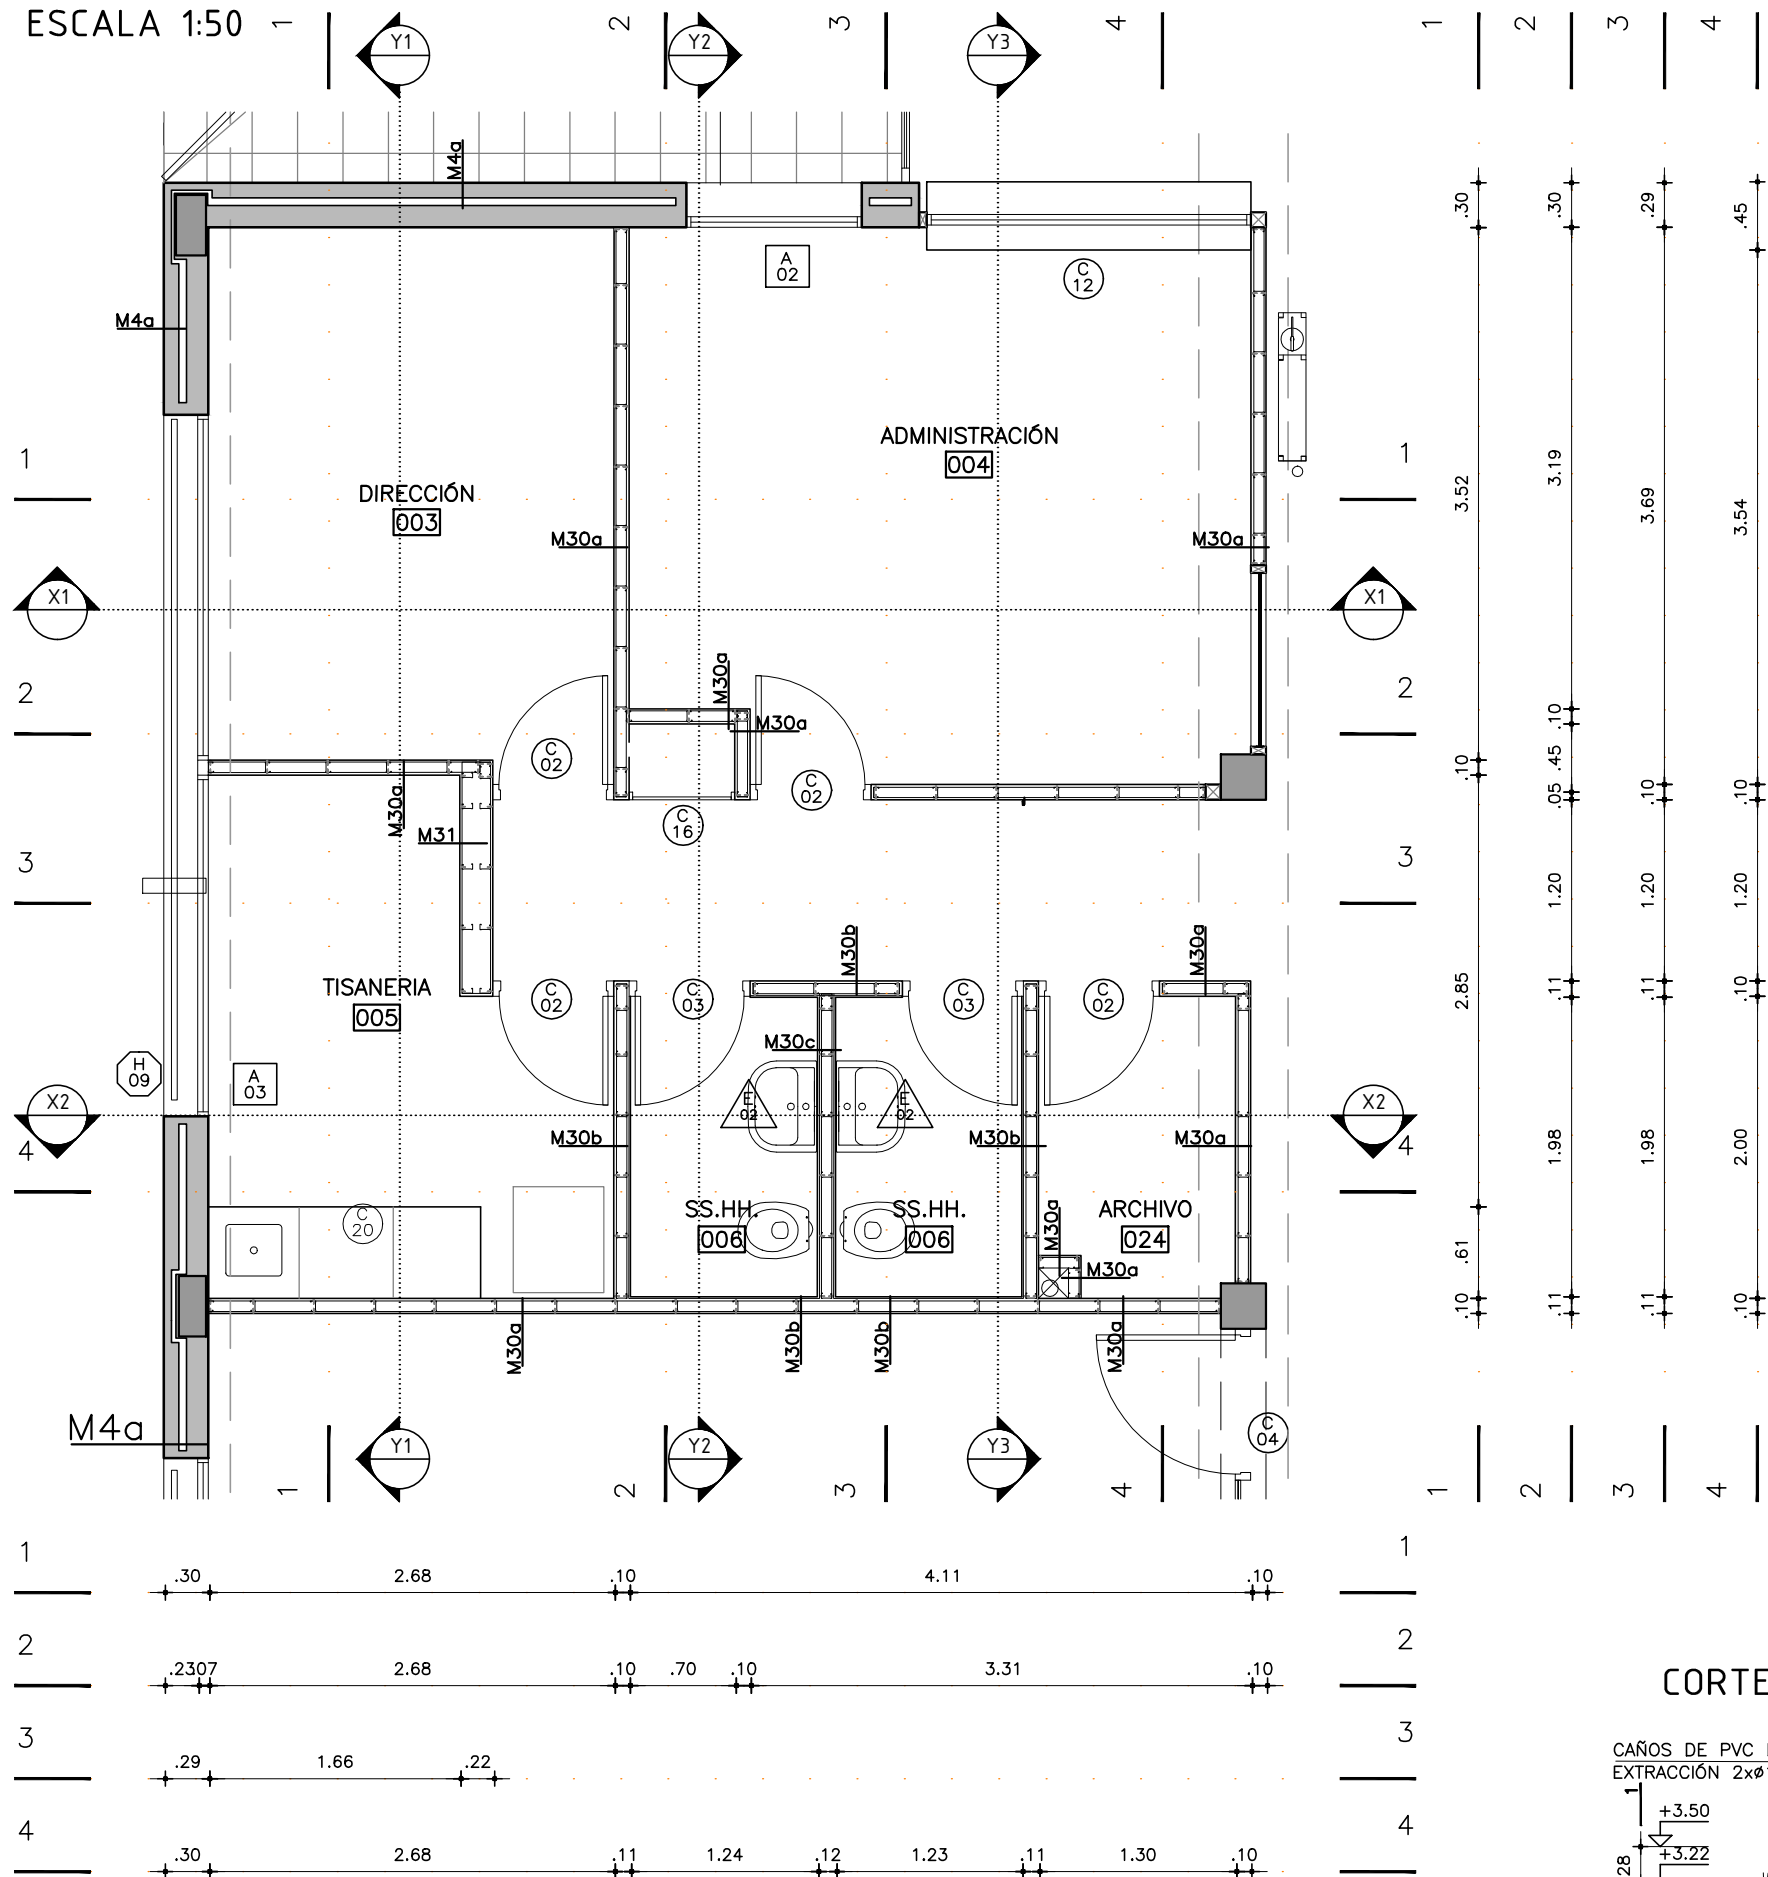


CORTE X1

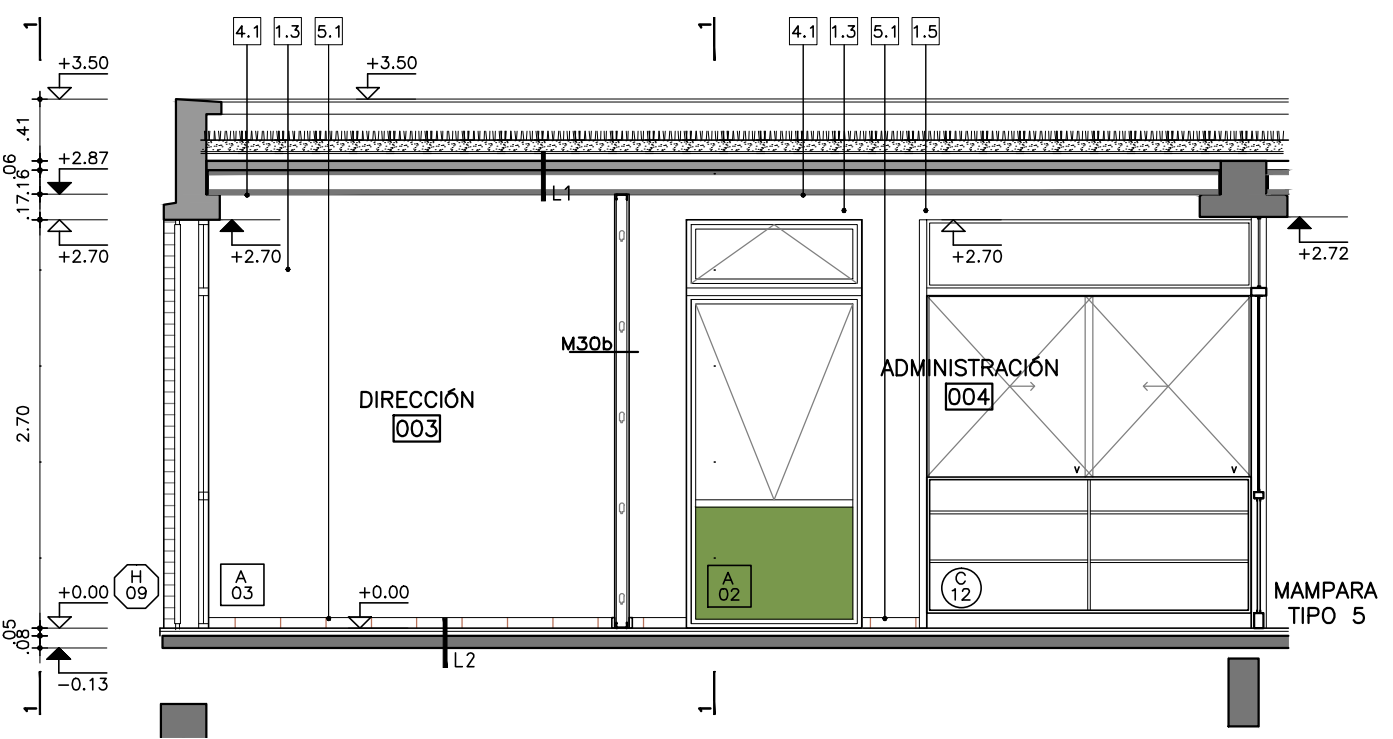


CORTE X2

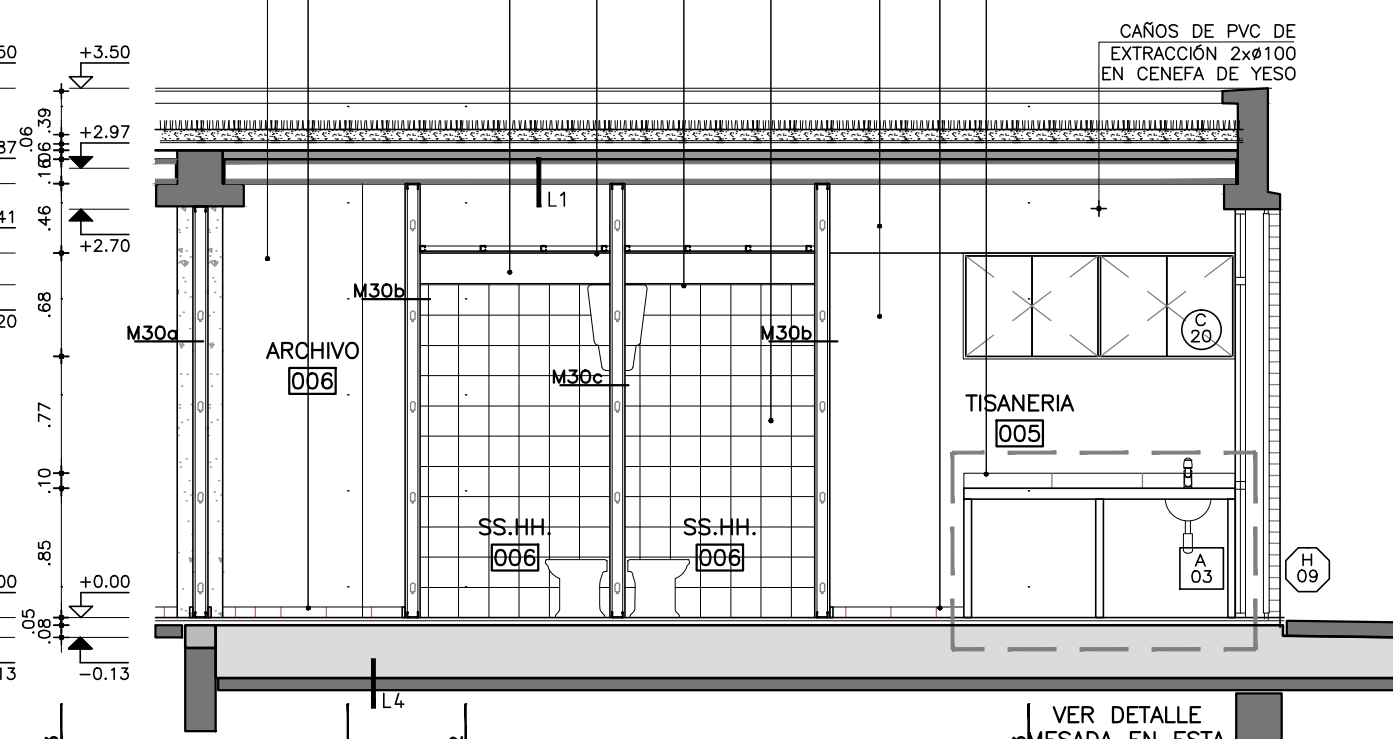


CORTE Y1

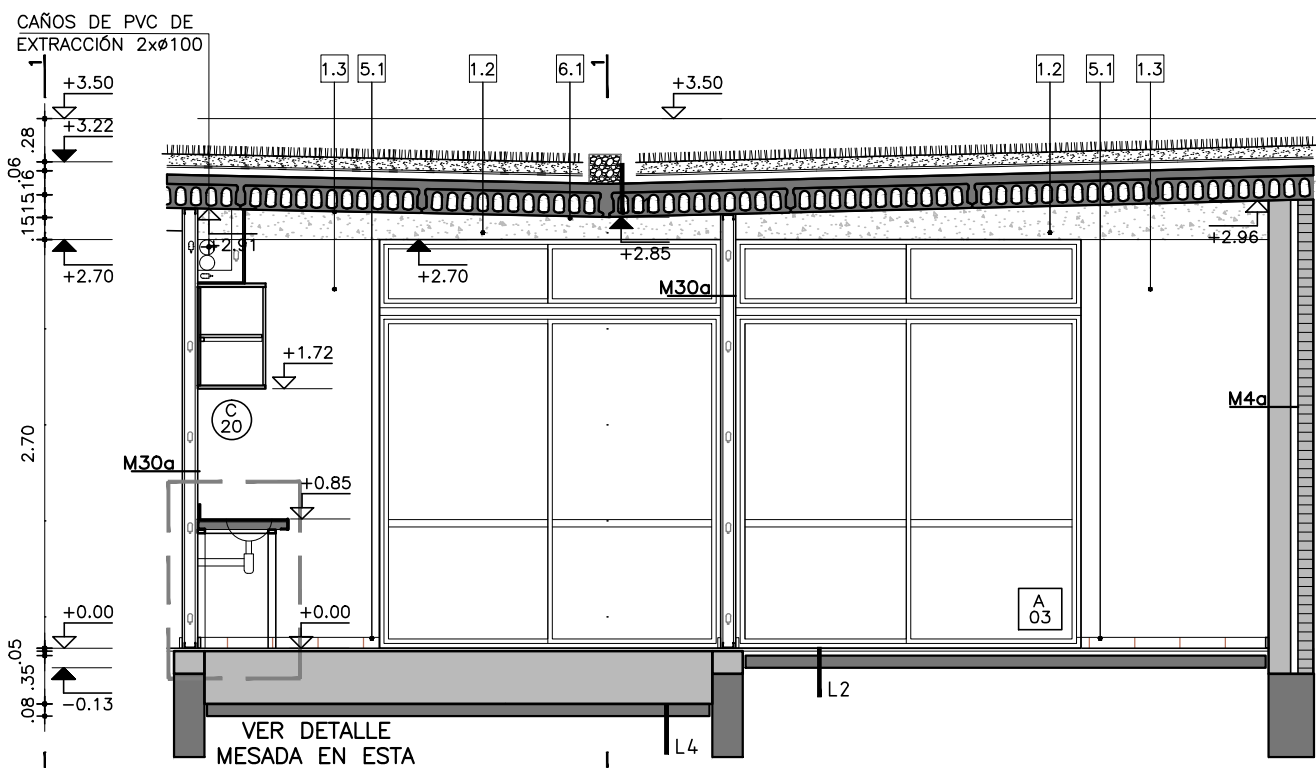


CORTE Y1

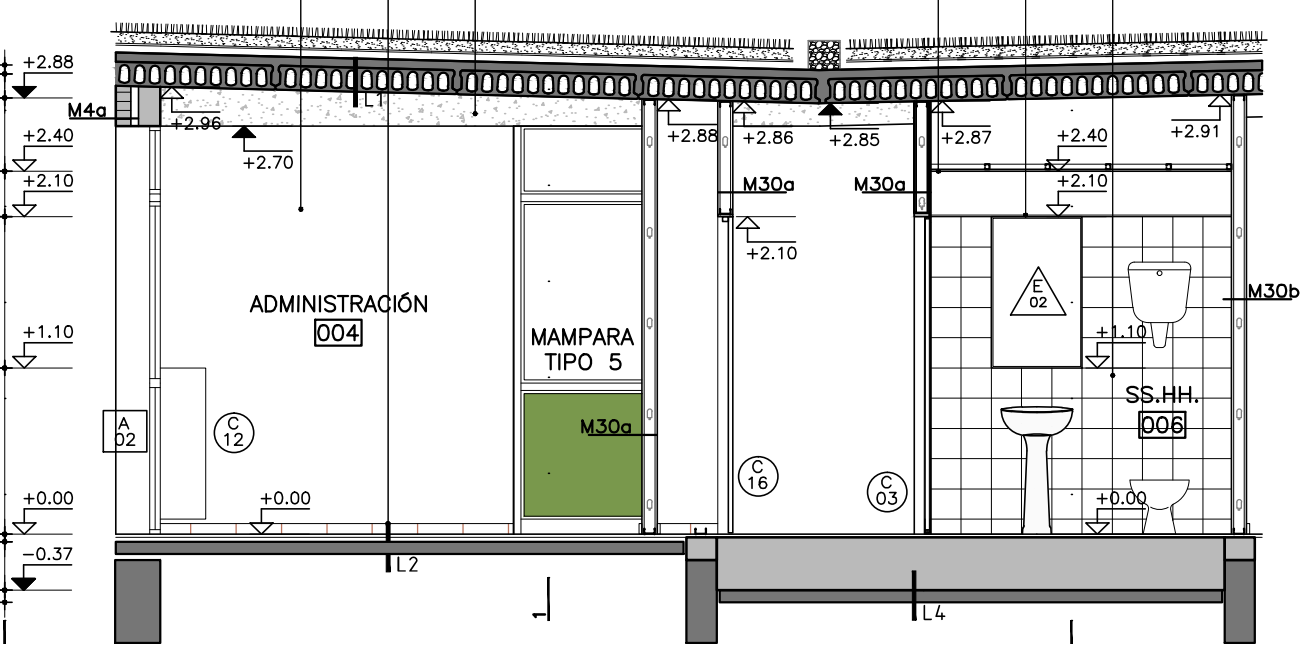


CORTE Y1

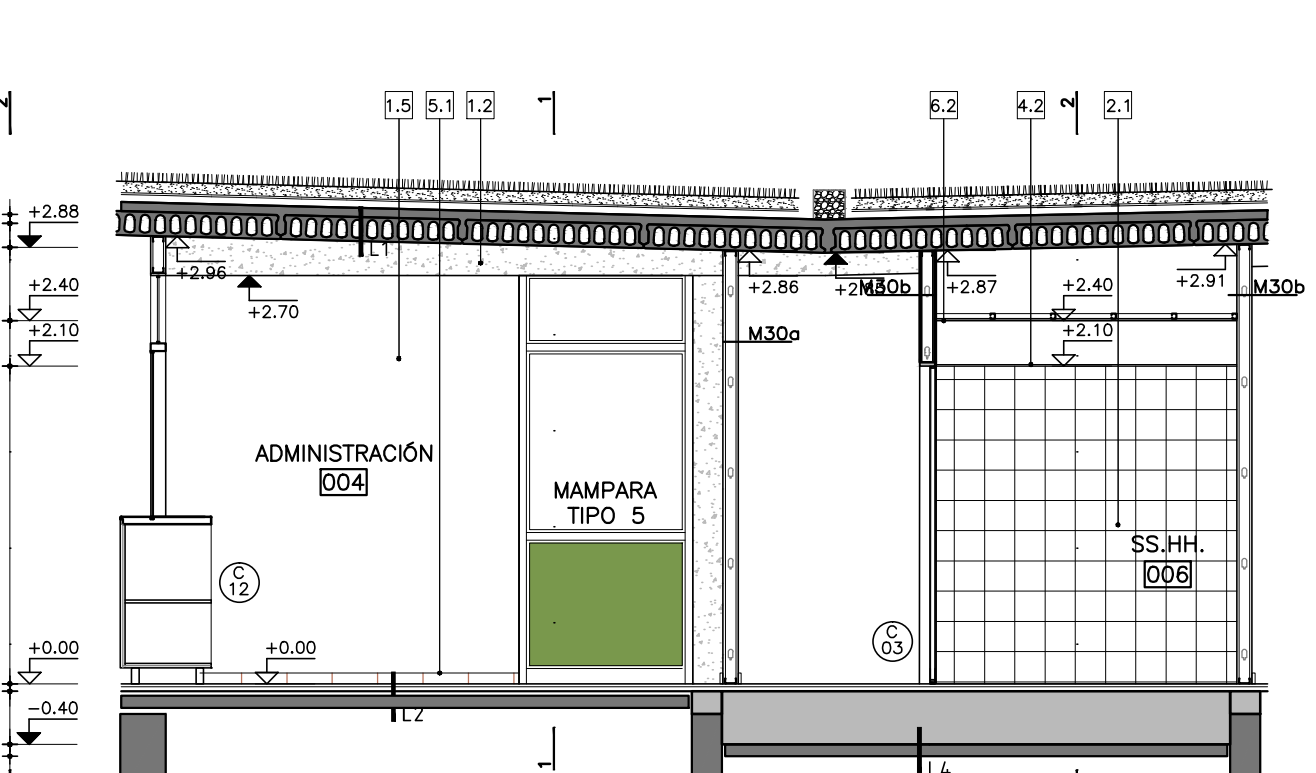

DETALLE MESADAS  
ESCALA 1:10

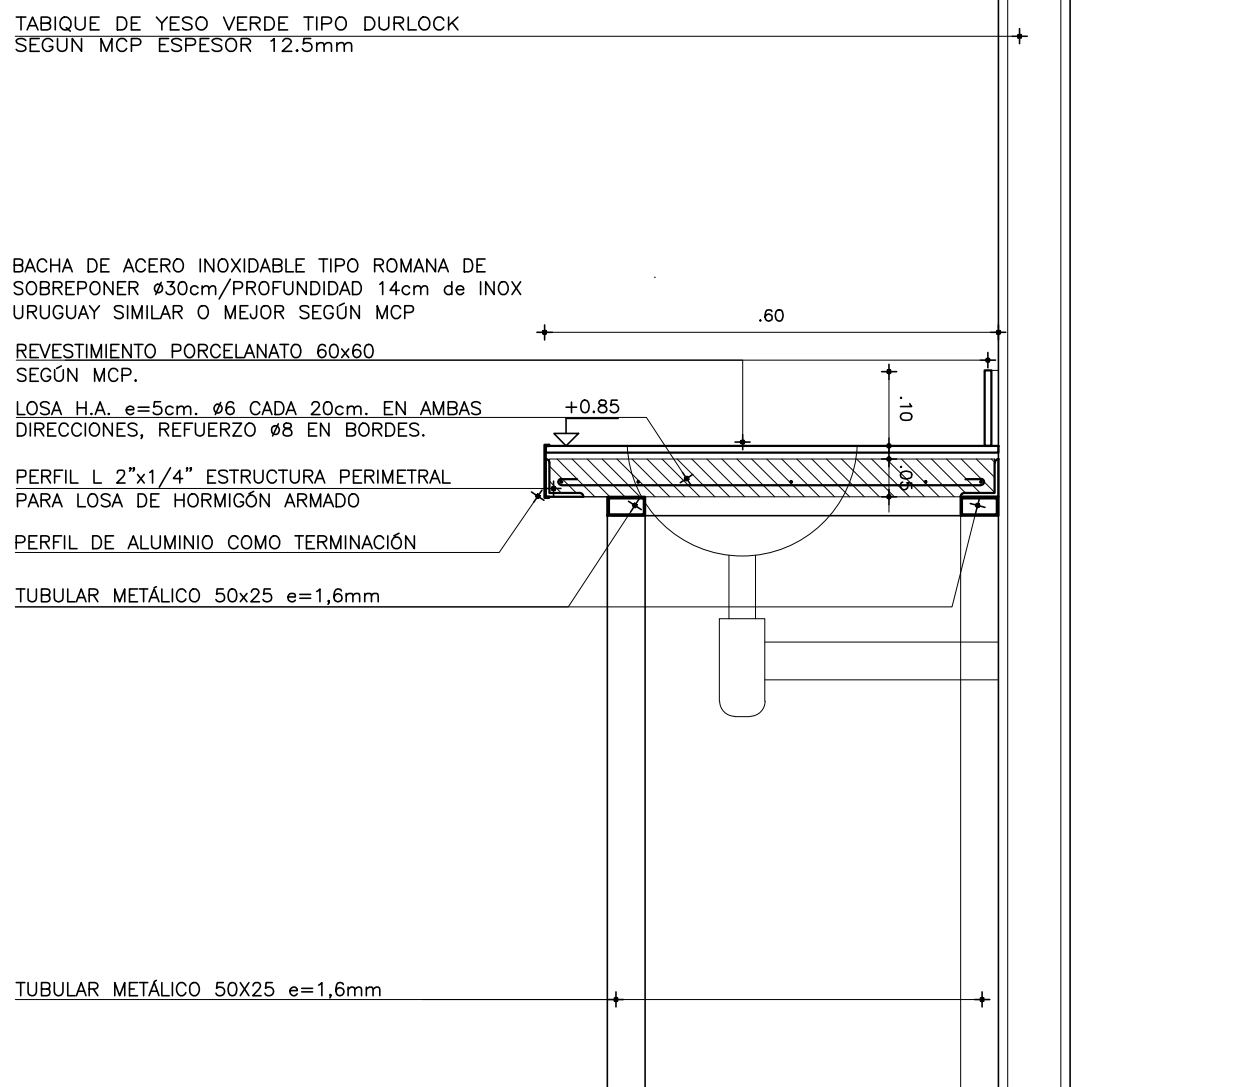

DETALLE MESADA TISANERÍA  
ESCALA 1:10

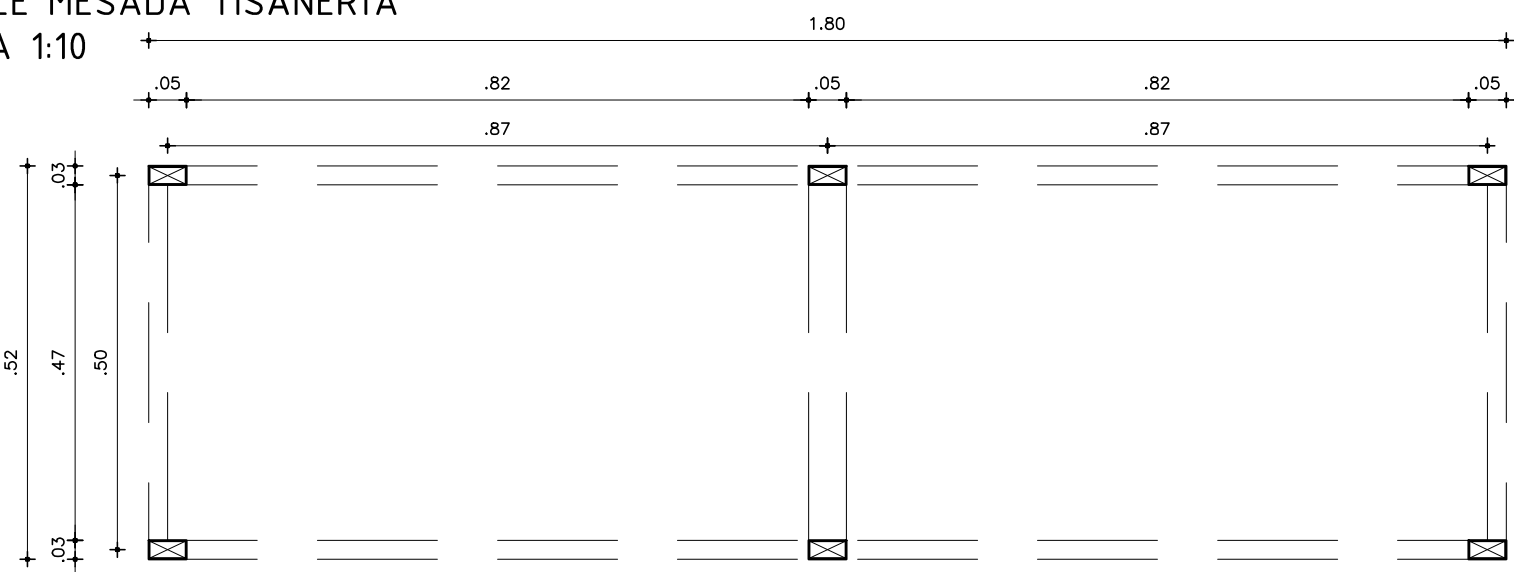


GRIFO DE MEDIO PUNTO TIPO MODELO  
QUAD DE DOLCO SIMILAR O MEJOR.

PILETA DE ACERO INOX. e=1,5mm,  
41x35,5x14cm  
TERMINACION PUILDO ORBITAL

BALDOSA PORCELANATO  
60x60cm, COLOR BLANCO  
SEGUN MCP

PERFIL DE ALUMINIO COMO  
TERMINACION

DETALLE MESADA LACTANCIA Y FUNCIONARIOS  
ESCALA 1:10

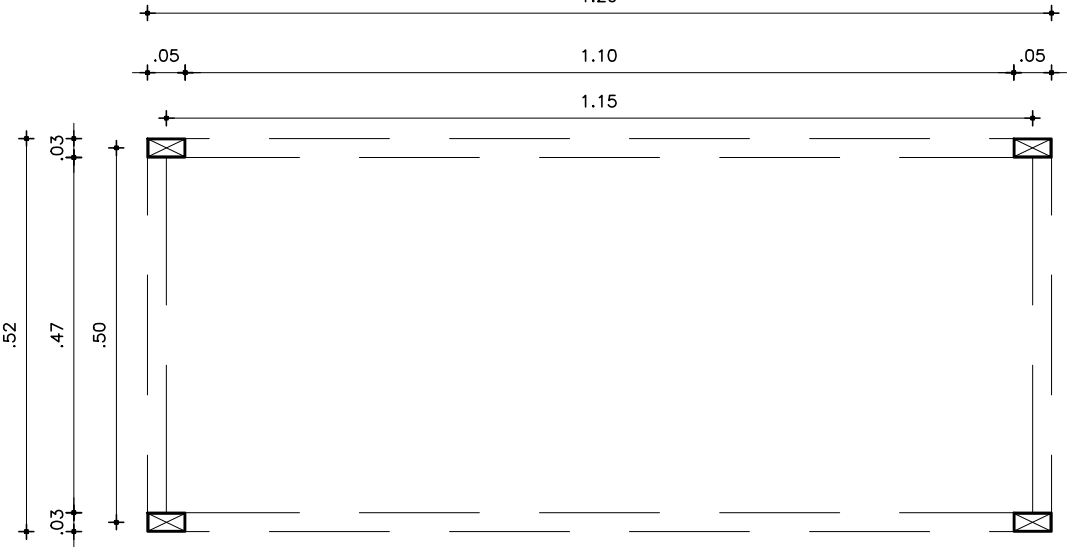


GRIFERIA TIPO MODELO PRESSMATIC 110  
CROMADO DE DOLCO COD. 17160806  
SIMILAR O MEJOR S/MCP

BACHA DE ACERO INOXIDABLE TIPO ROMANA DE  
SUPERPONER #30cm/PROFUNDIDAD 14cm de INOX  
URUGUAY SIMILAR O MEJOR SEGUN MCP

BALDOSA PORCELANATO  
60x60cm, COLOR BLANCO  
SEGUN MCP

PERFIL DE ALUMINIO COMO  
TERMINACION

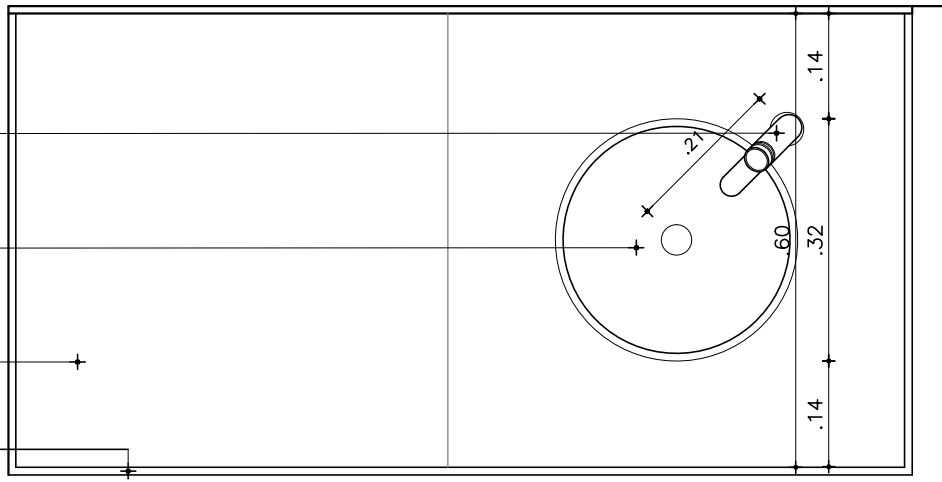

REF. TERMINACIONES:

PARAMENTOS VERTICALES	1.1 - LADRILLO DE HORMIGÓN, VISTO, JUNTA CONTINUA Y REHUNDIDA.
1.2 - HORMIGÓN ARMADO VISTO TRATADO SEGUN MCP.	1.3 - REVOQUE INTERIOR SEGUN MCG TERMINACION: PINTURA SEGUN MCP.
1.4 - REVOQUE EXTERIOR SEGUN MCG TERMINACION: PINTURA SEGUN MCP.	1.5 - PLACA DE YESO SEGUN MCP. TERMINACION: PINTURA SEGUN MCP.
1.6 - MDF 18mm CON MELAMINICO.	1.7 - REVOQUE TERMICO, TERMINACION PINTURA SEGUN MCP
REVESTIMIENTOS	2.1 - BALDOSA CERÁMICA 20x20cm, COLOR BLANCO MATE SEGUN MCP.
2.2 - PORCELANATO 60x60cm SEGUN MCP.	2.3 - REVESTIMIENTO MOSAICO TIPO VENECITA 2,5x2,5cm SEGUN MCP.
BUÑAS	4.1 - BUÑA 1x1cm EN REVOQUE SEGUN MCP.
4.2 - BUÑA 1x1cm EN ENCUENTRO REVOQUE CON REVESTIMIENTO CERÁMICO, PERFIL "U" DE ALUMINIO SEGUN MCP.	4.3 - BUÑA 1,5x1,5cm CORTE DE LLENADO
4.4 - CANTONERA DE ALUMNIO SEGUN MCP.	4.5 - PLANCHUELA DE ALUMINIO PERFIL N°3328
ZÓCALOS	5.1 - ZÓCALO DE BALDOSA MONOLÍTICA IDEM PISO h=7cm SEGUN MCP.
5.2 - ZÓCALO CHAPA DE ALUMINIO PLEGADA SEGUN DETALLE DE MAMPARA.	
CERR. HORIZ.	6.1 - LOSA HUECA DE HORMIGÓN PREFABRICADA SEGUN MCP.
6.2 - CIELORRASO DE YESO TERMINACION: PINTURA SEGUN MCP.	6.3 - CIELORRASO DE YESO TIPO ACÚSTICO TERMINACION: PINTURA SEGUN MCP.

ACCESORIOS Y GRIFERÍA

- LOCAL 005
- PILETA DE ACERO INOX. e=1,5mm, 41x35,5x14cm TERMINACION PUILDO ORBITAL.
  - GRIFO DE MEDIO PUNTO TIPO MODELO QUAD DE DOLCO SIMILAR O MEJOR.
- LOCALES 006
- INODORO MODELO BARI CORTO DE FERRUM. CÓDIGO: 4IKCM.
  - CISTERNAS EXTERIORES DE PVC TIPO DOBLE DESCARGA DE MAGYA. CAPACIDAD MINIMA 9L.
  - LAVATORIO MODELO BARI CON COLUMNA CÓDIGO: LKM1 Y CKC.
  - GRIFO DE MESADA TIPO MODELO PRESSMATIC 110 CROMADO DE DOLCO, SIMILAR O MEJOR.
  - PORTARROLLO h=0,40 de EMBUTIR. LA POSICION COINCIDIRA CON LAS JUNTAS DEL REVESTIMIENTO.
  - TAPAS DE BOCAS DE DESAGUE Y REJILLAS DE PISO EN BRONCE CROMADO.
- LOCALES 009 Y 010
- BACHA DE ACERO INOXIDABLE TIPO ROMANA DE SUPERPONER #30cm/PROFUNDIDAD 14cm.
  - GRIFO DE MESADA TIPO MODELO PRESSMATIC 110 CROMADO DE DOLCO, SIMILAR O MEJOR.

MODIFICACIONES		
FECHA	MOTIVO	AUTORIZA

OBRA	CBT DE BARROS BLANCOS - CANELONES	FECHA 2022
PLANO	ALBAÑILERIA	ESCALA VARIAS
	DETALLES ADMINISTRACION	LÁMINA L14A9
PRÉSTAMO BID	5337 / OC - UR	
ANEP - CODICEN		