



PLANTA
ESCALA 1:50

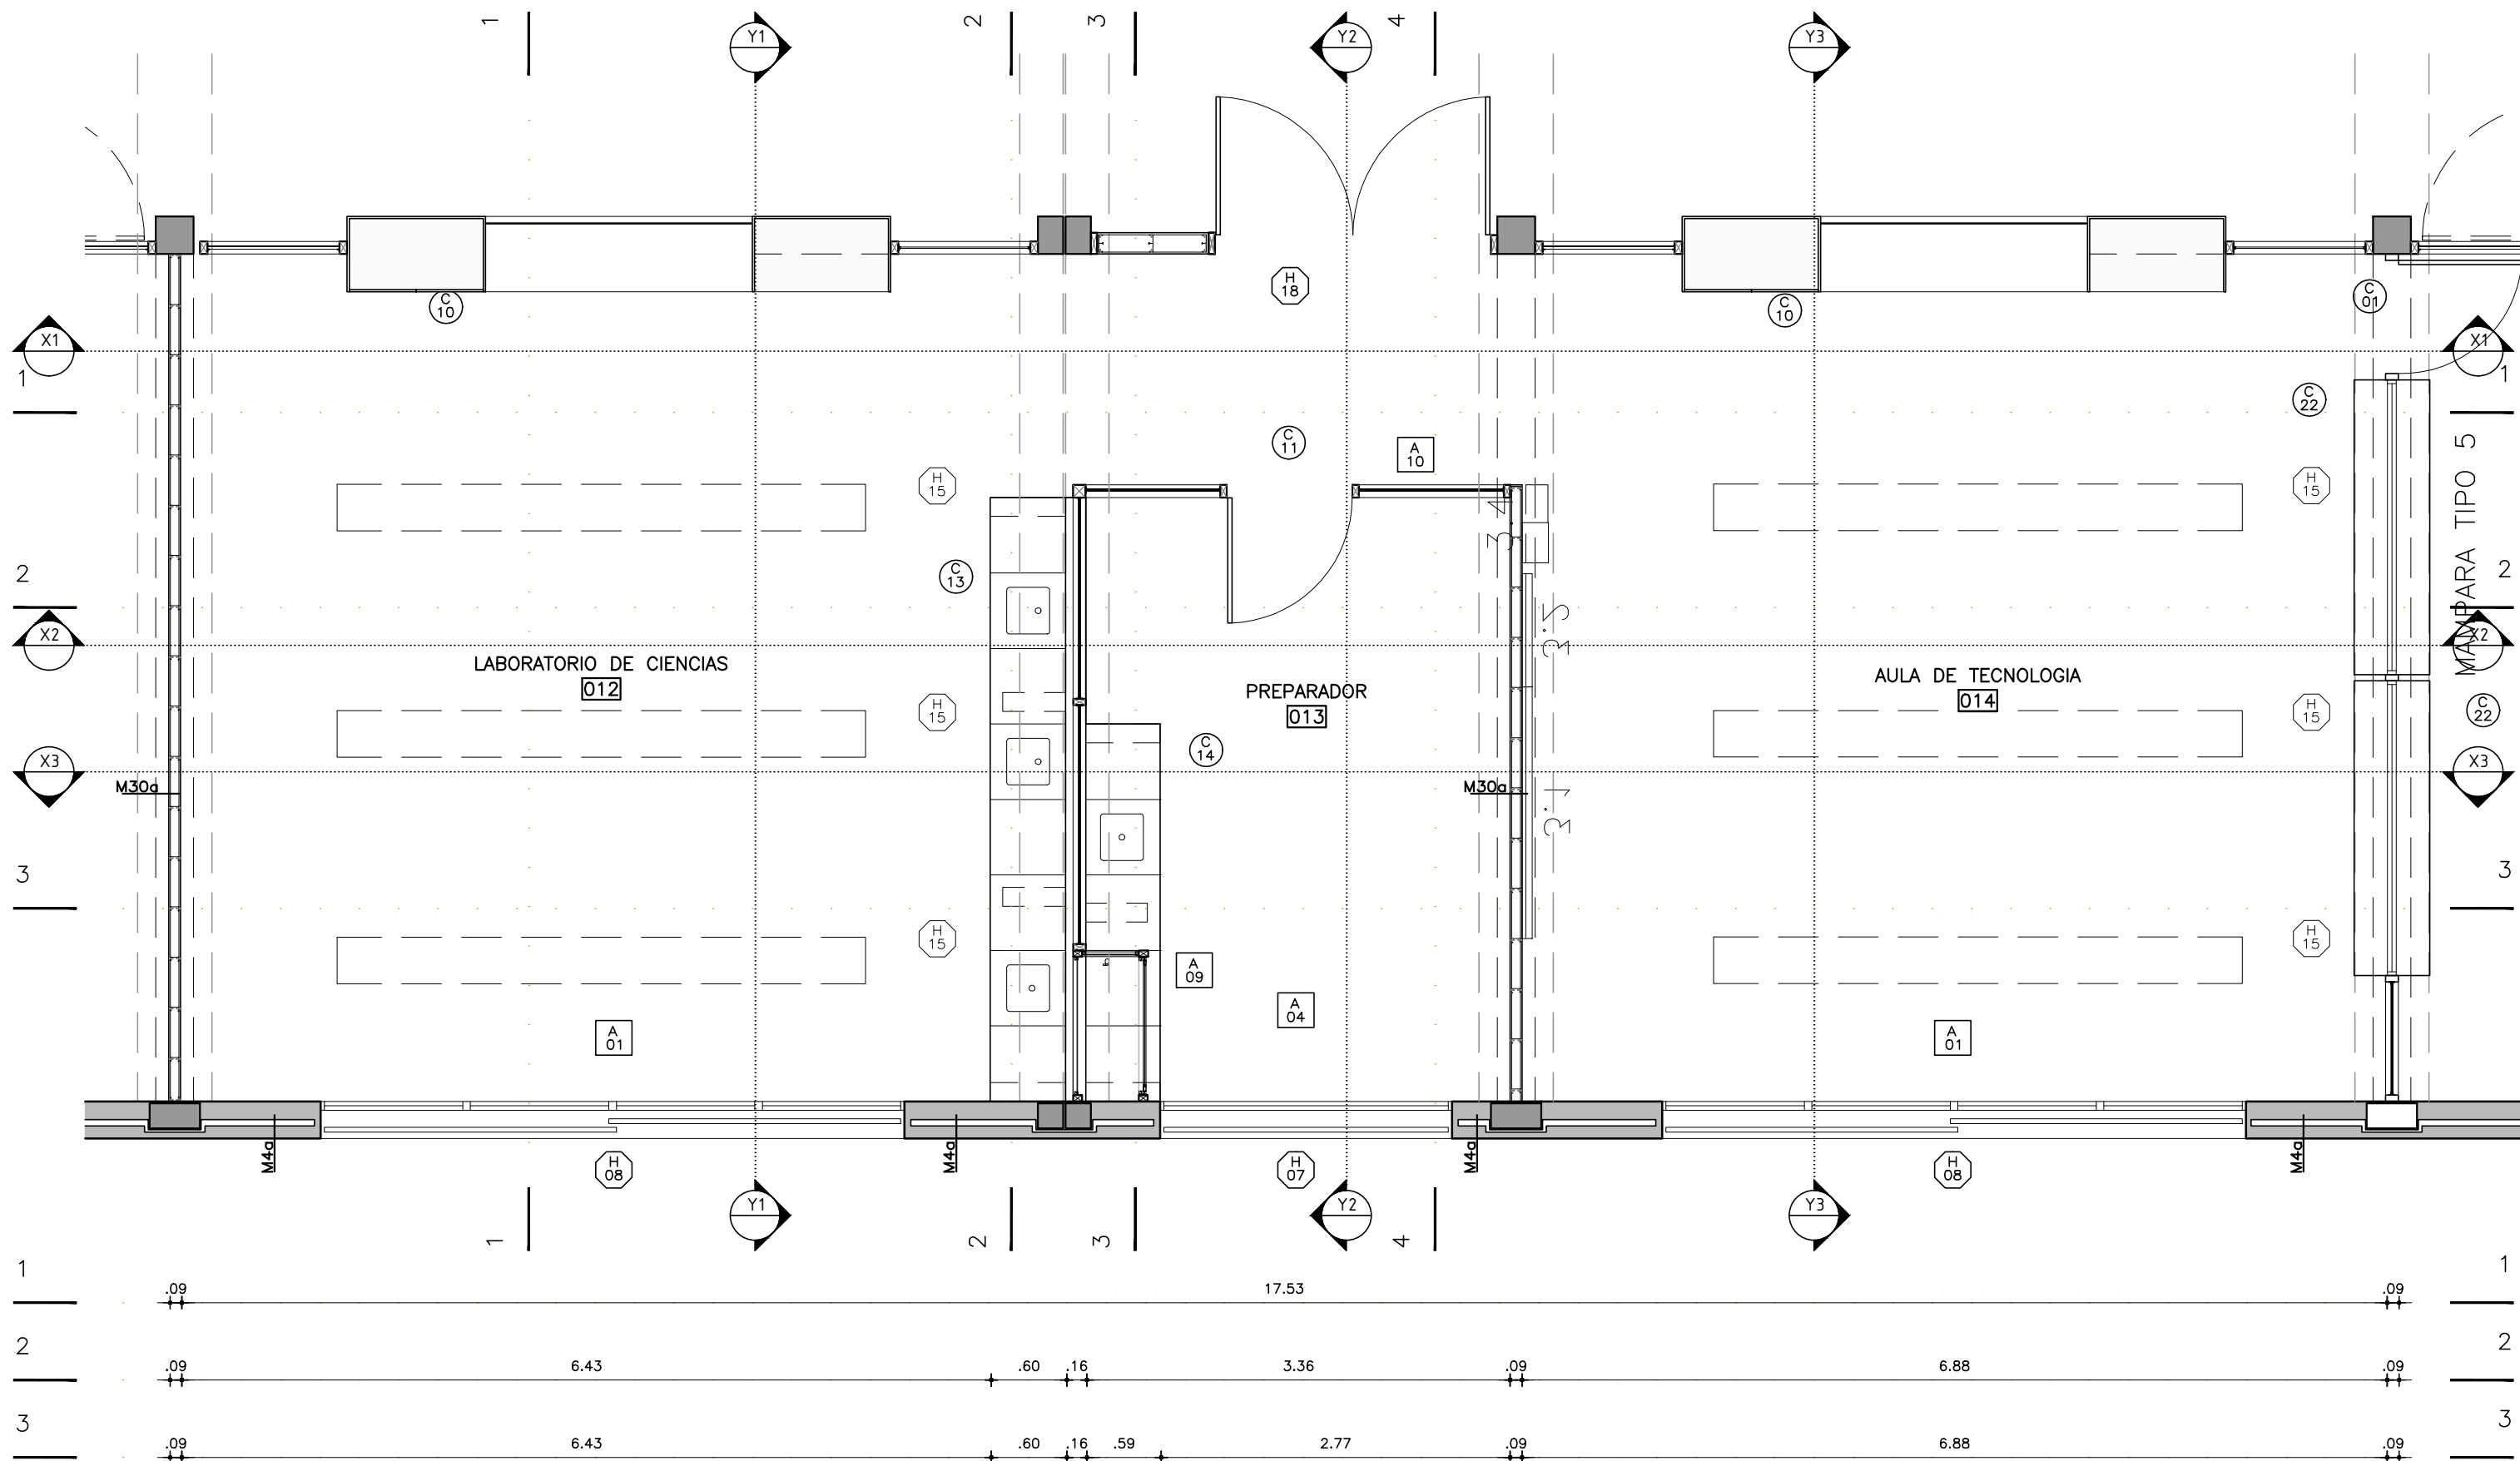


CORTE X1




CORTE X2

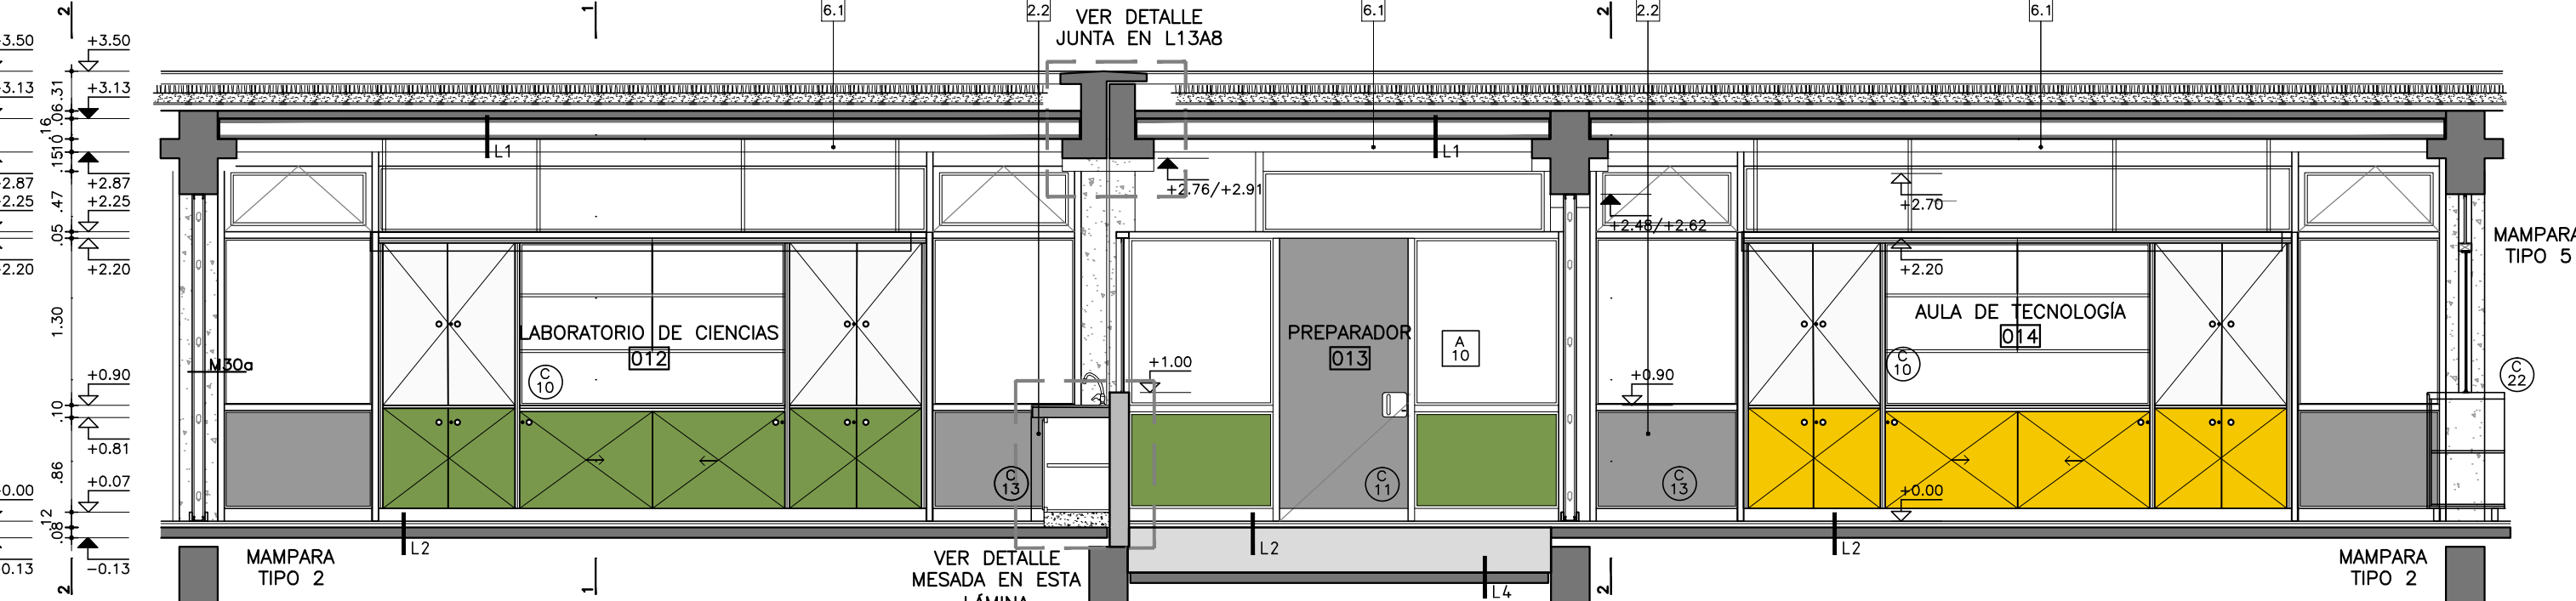


CORTE X3

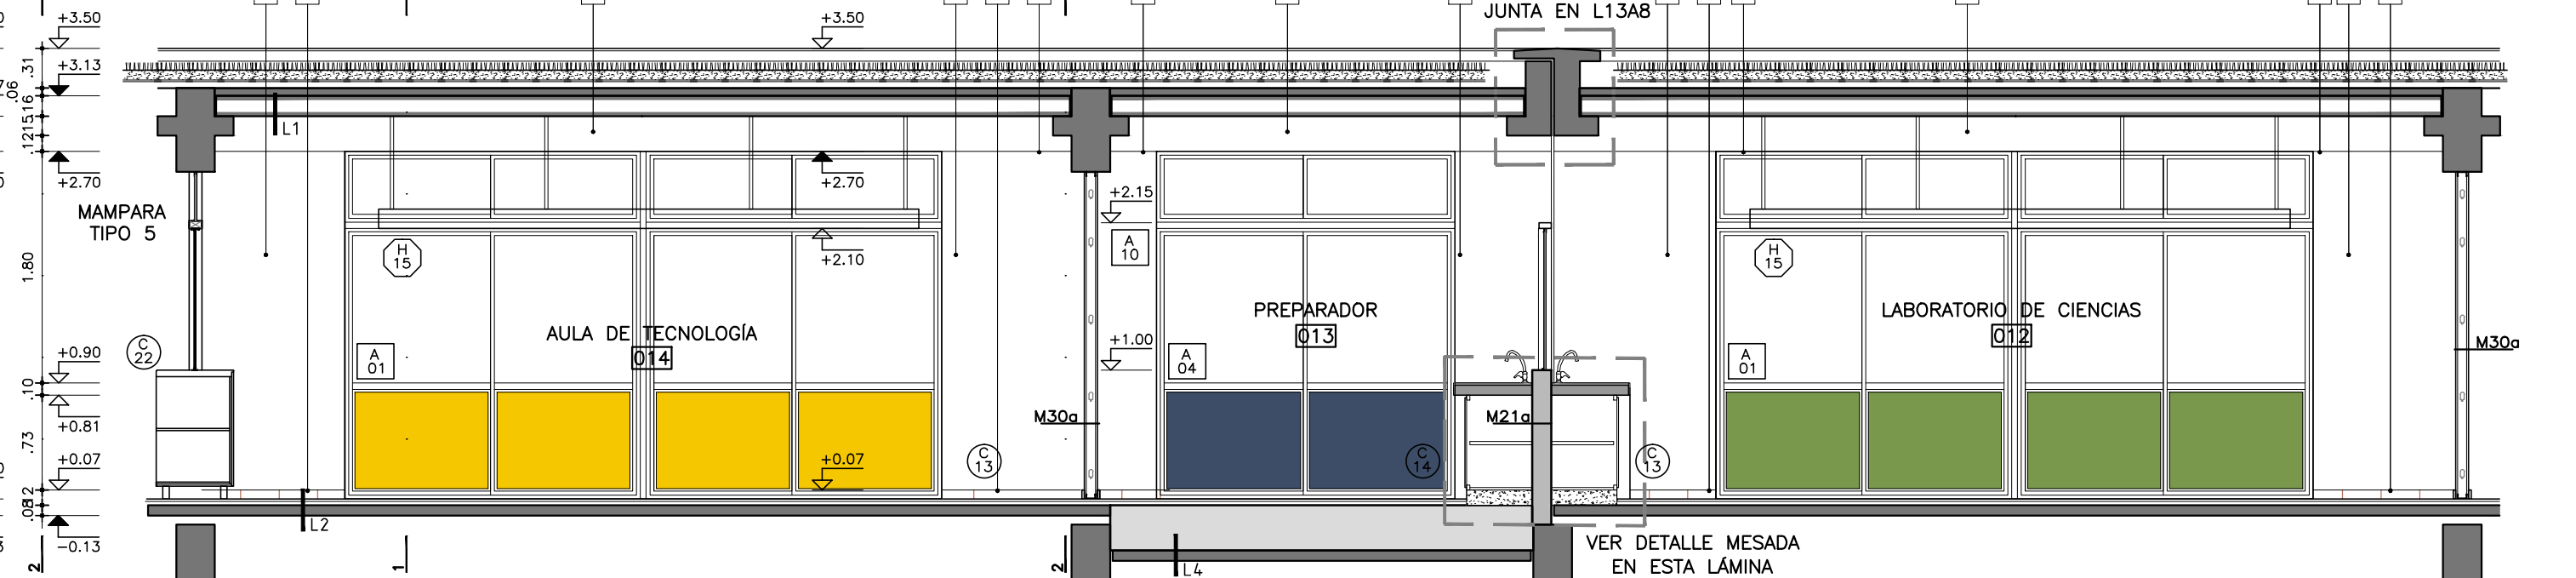

DETALLE MESADA POR PORCELANATO
ESCALA 1:10

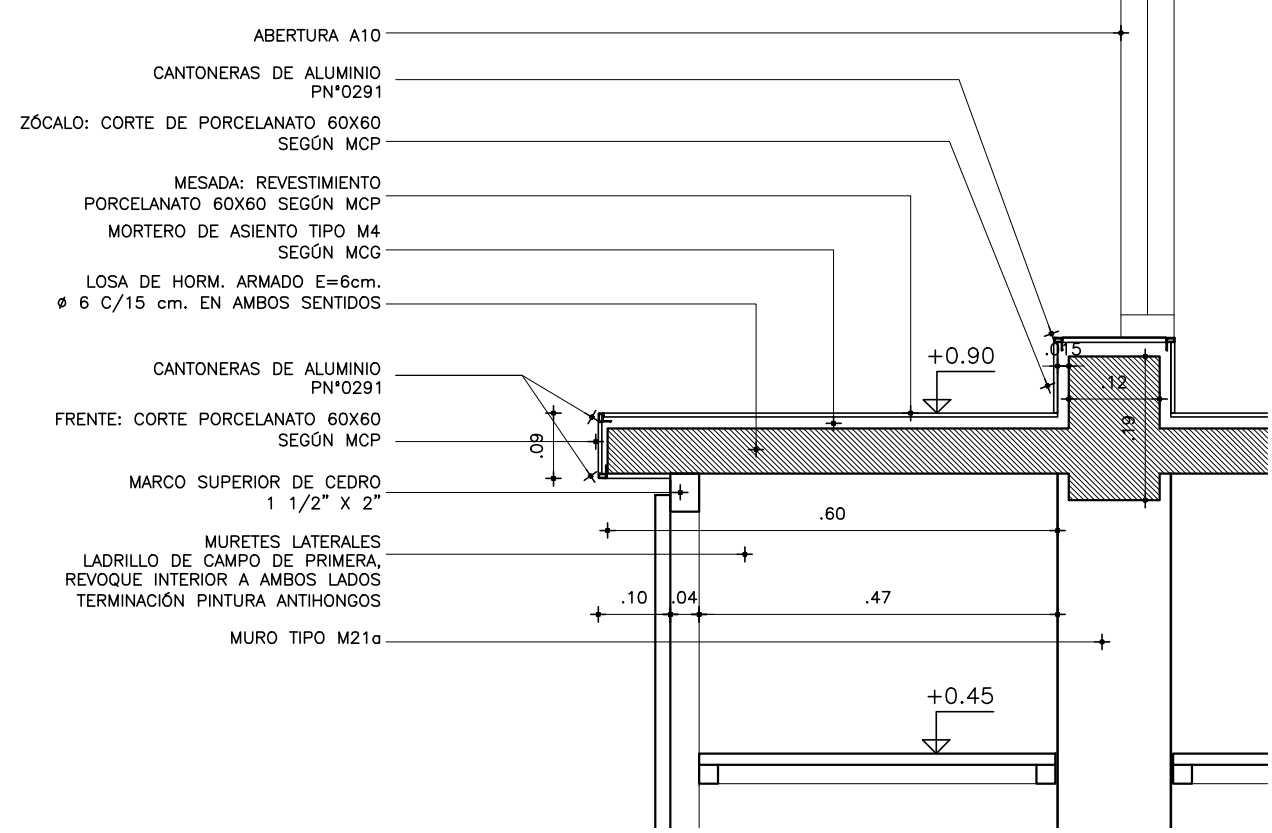


DETALLE MESADA POR ACERO INOXIDABLE
ESCALA 1:10

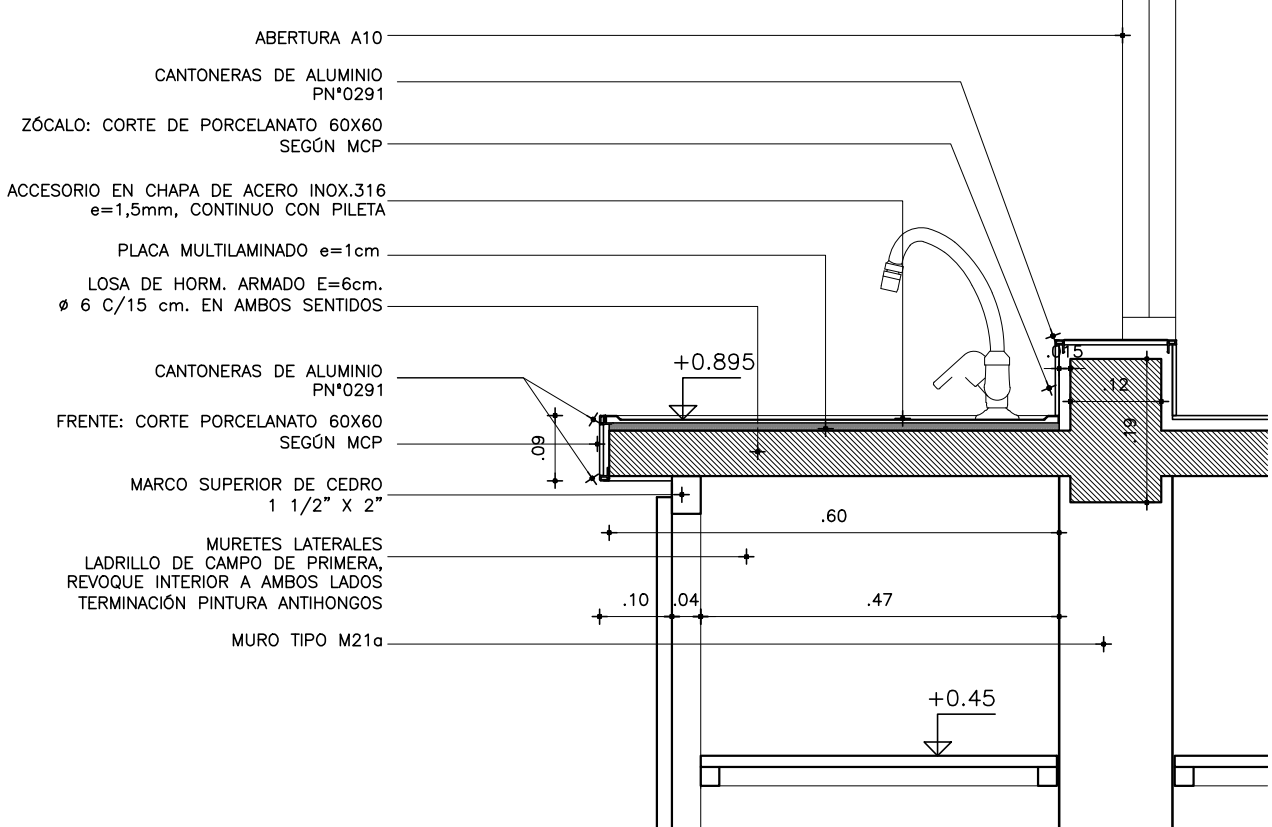

ACCESORIOS Y GRIFERÍA

- LOCAL 012.**
- PILETAS DE ACERO INOXIDABLE AISI 316 35x41cm Y 14cm DE PROFUNDIDAD.
 - GRIFO PICO ALTO DE MESA TIPO MODELO QUAD DE DOCOL, CÓDIGO 00711606, IGUAL O MEJOR.
 - PICOS DE BRONCE PARA CONEXIÓN DE MECHEROS TIPO BUNSEN.
 - TODOS LOS ELEMENTOS DE MANIOBRA Y ABASTECIMIENTO SERÁN DE BRONCE CROMADO.
 - TODOS LOS SIFONES SERÁN DE ACERO INOXIDABLE.
- LOCAL 013.**
- PILETAS DE ACERO INOXIDABLE AISI 316 35x41cm Y 14cm DE PROFUNDIDAD.
 - MEZCLADOR PICO ALTO DE MESA TIPO MODELO QUAD DE DOCOL, CÓDIGO 00708706, IGUAL O MEJOR.
 - PICOS DE BRONCE PARA CONEXIÓN DE MECHEROS TIPO BUNSEN.
 - TODOS LOS ELEMENTOS DE MANIOBRA Y ABASTECIMIENTO SERÁN DE BRONCE CROMADO.
 - TODOS LOS SIFONES SERÁN DE ACERO INOXIDABLE.

DETALLE PILETAS
ESCALA 1:10

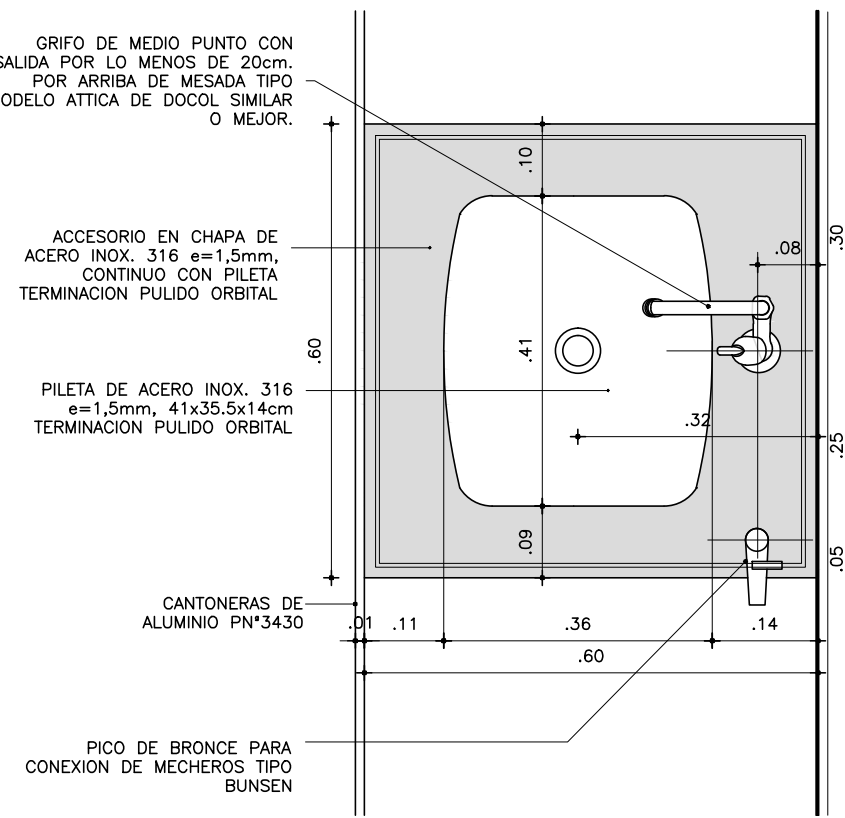

MODIFICACIONES		
FECHA	MOTIVO	AUTORIZA

OBRA CBT DE BARROS BLANCOS – CANELONES Cno. Lorenzo Ventura esq. Angel Caputti		FECHA 2021 ESCALA VARIAS
PLANO ALBAÑILERIA DETALLES LABORATORIOS		LÁMINA L15A10
PRÉSTAMO BID 5337 / OC - UR ANEP - CODICEN		UNIDAD DE INFRAESTRUCTURA SECTOR DISEÑO