




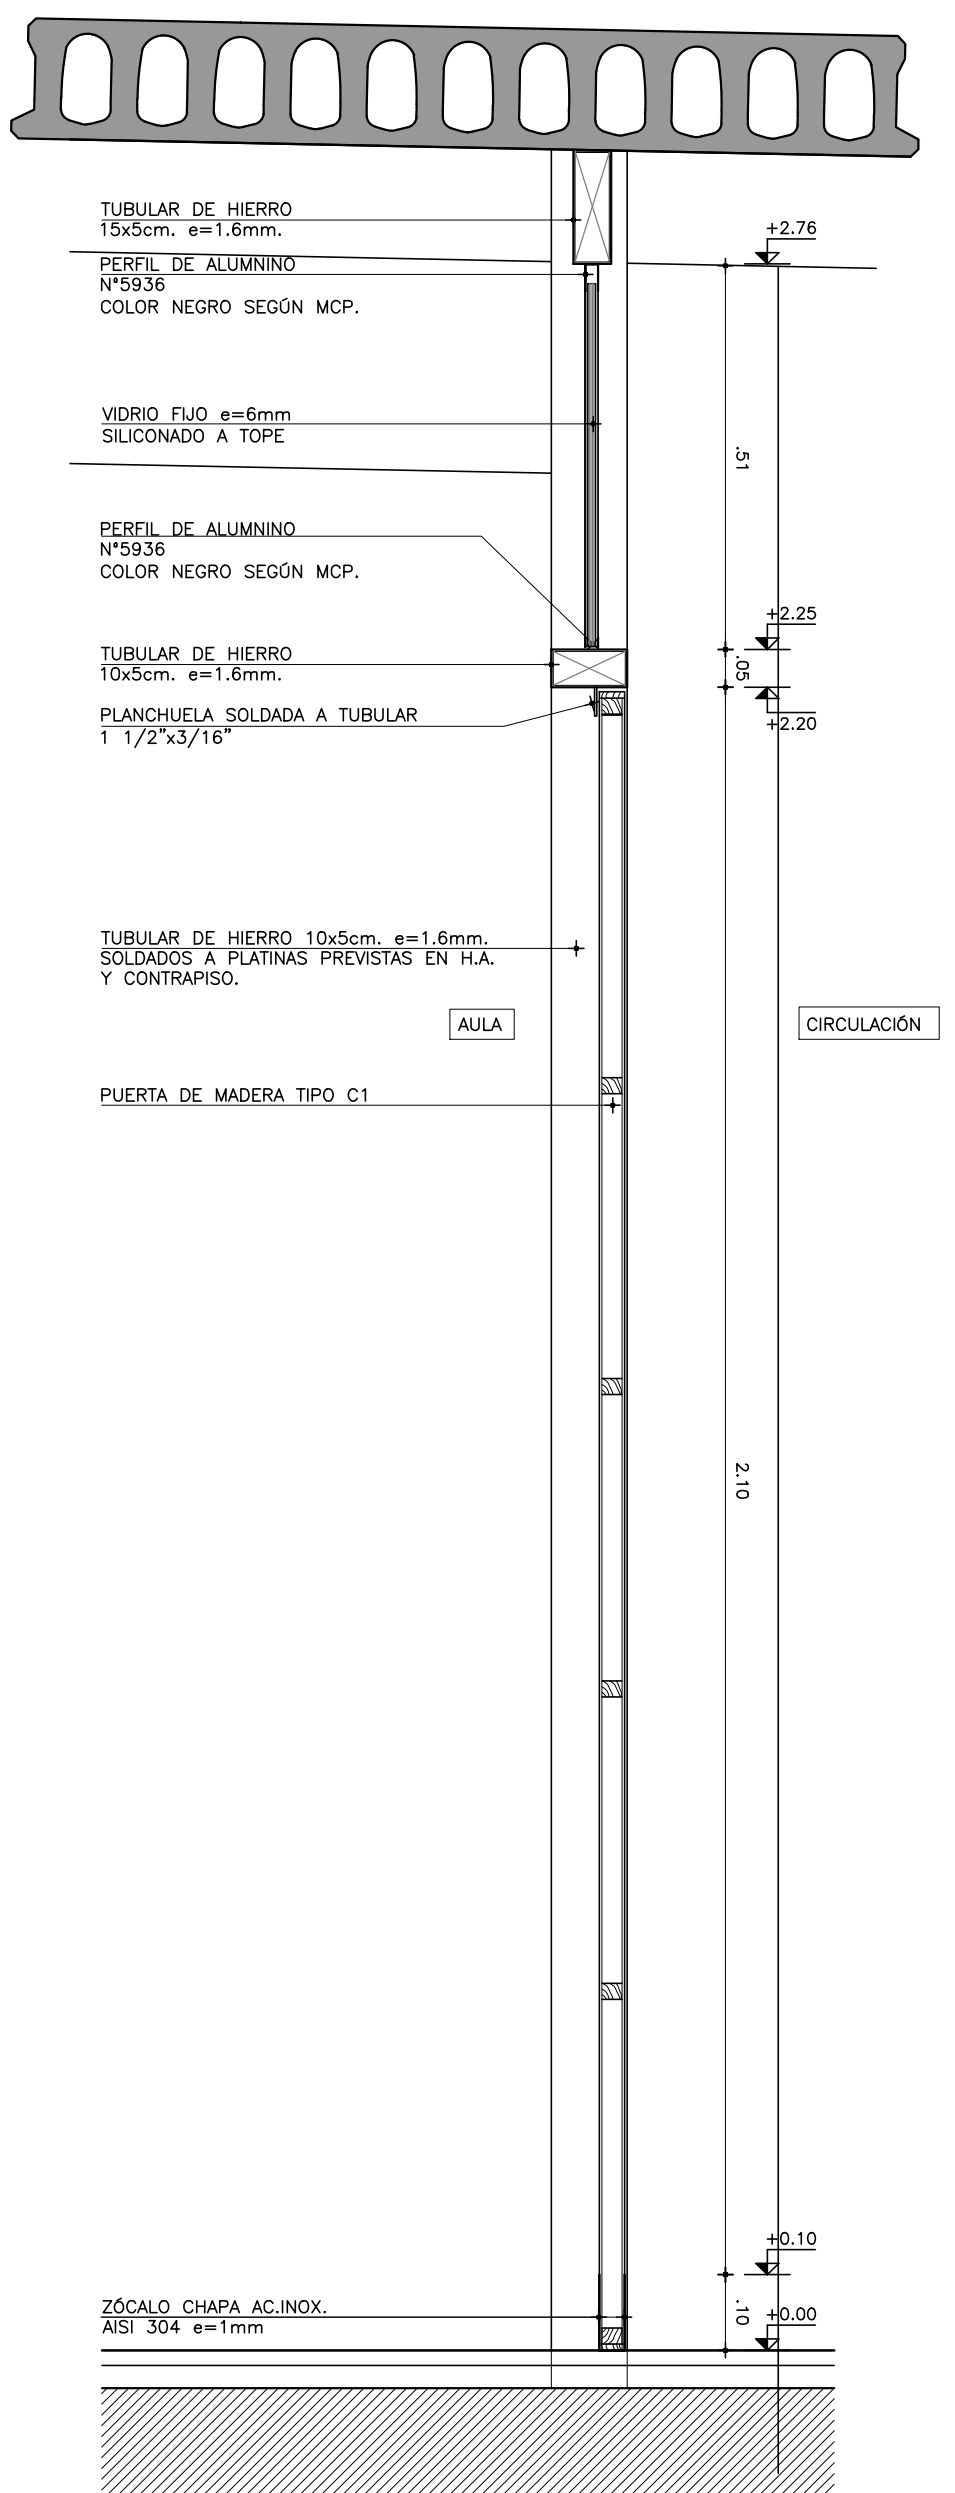

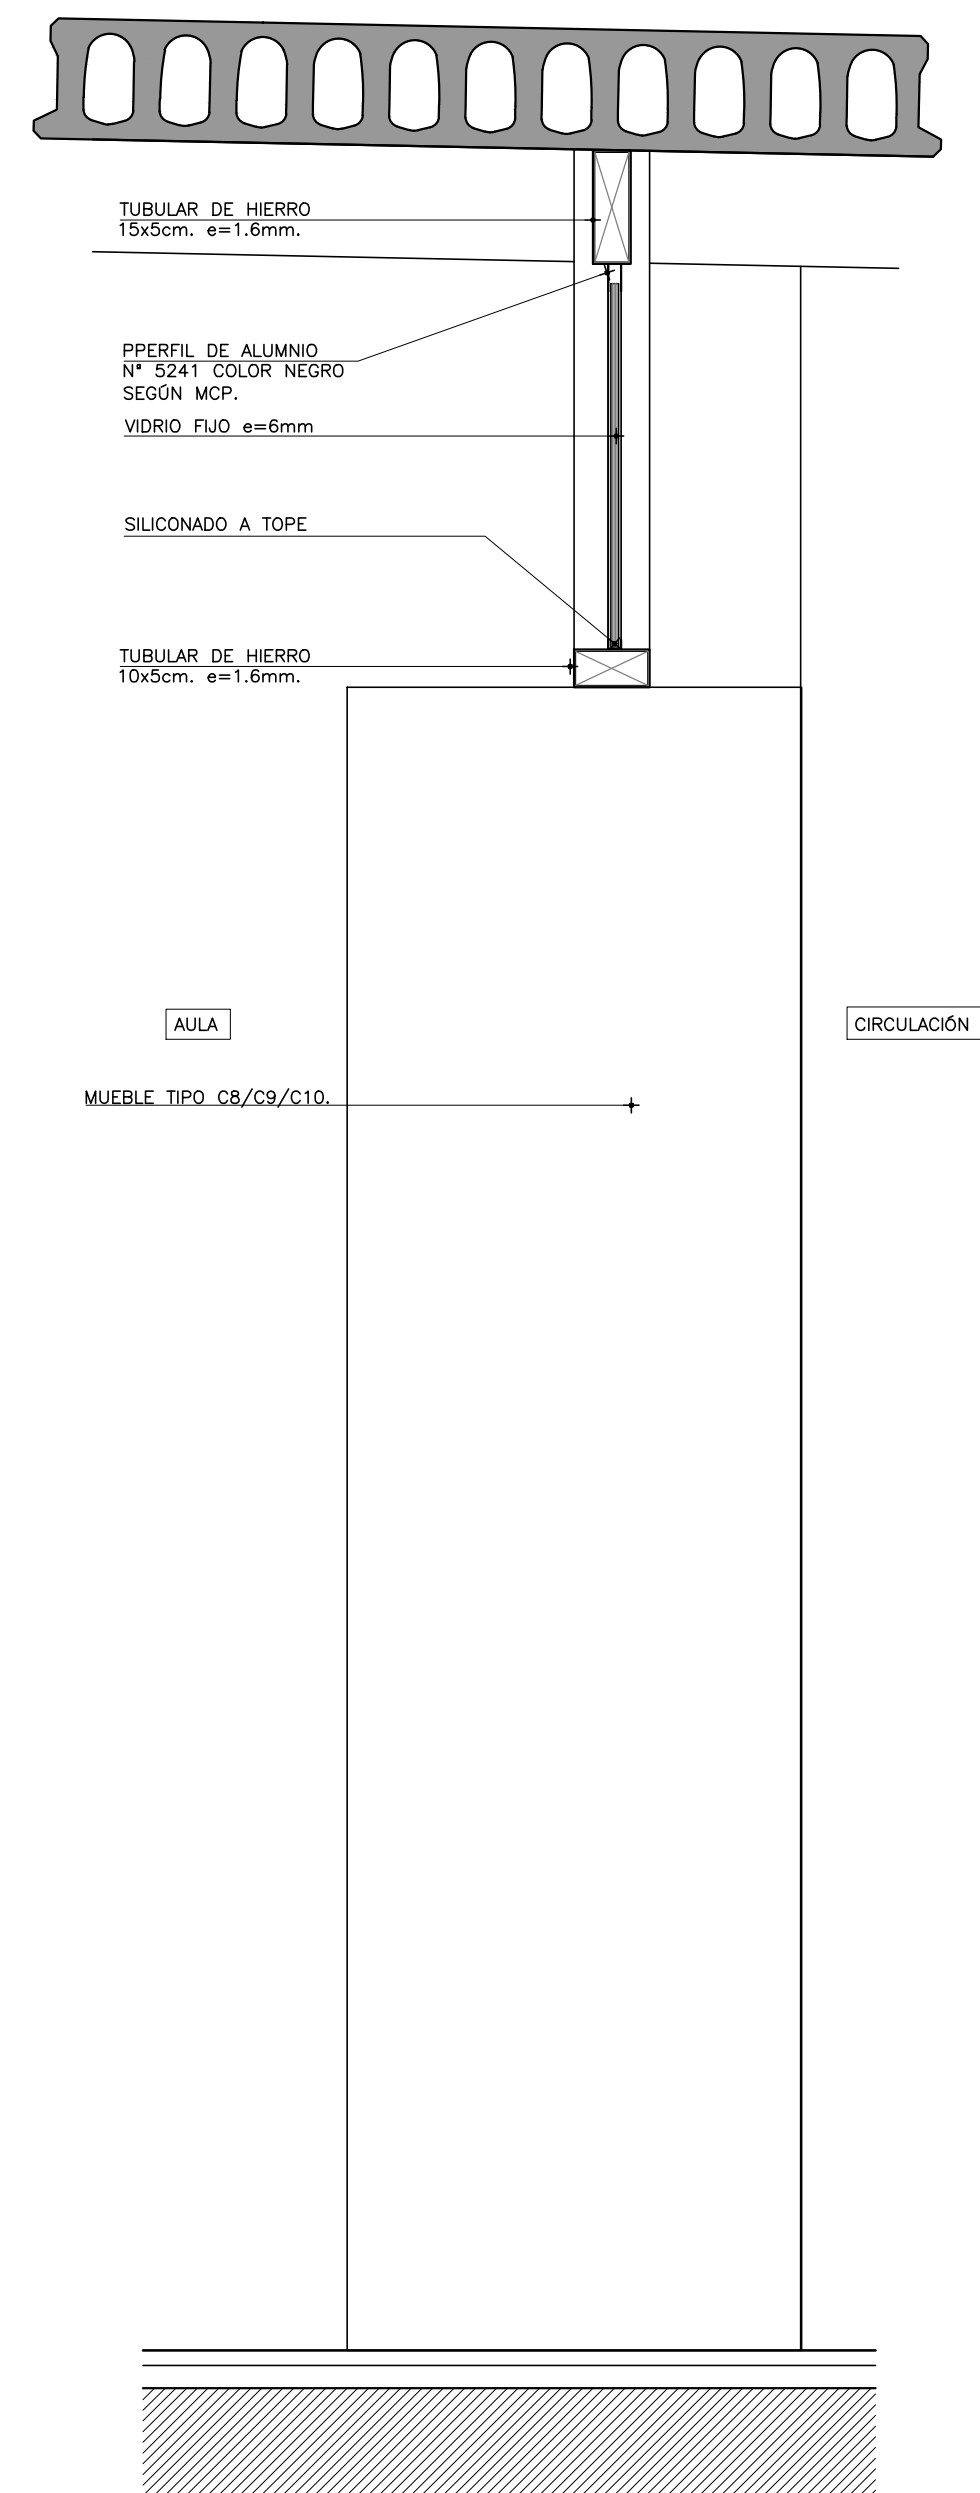



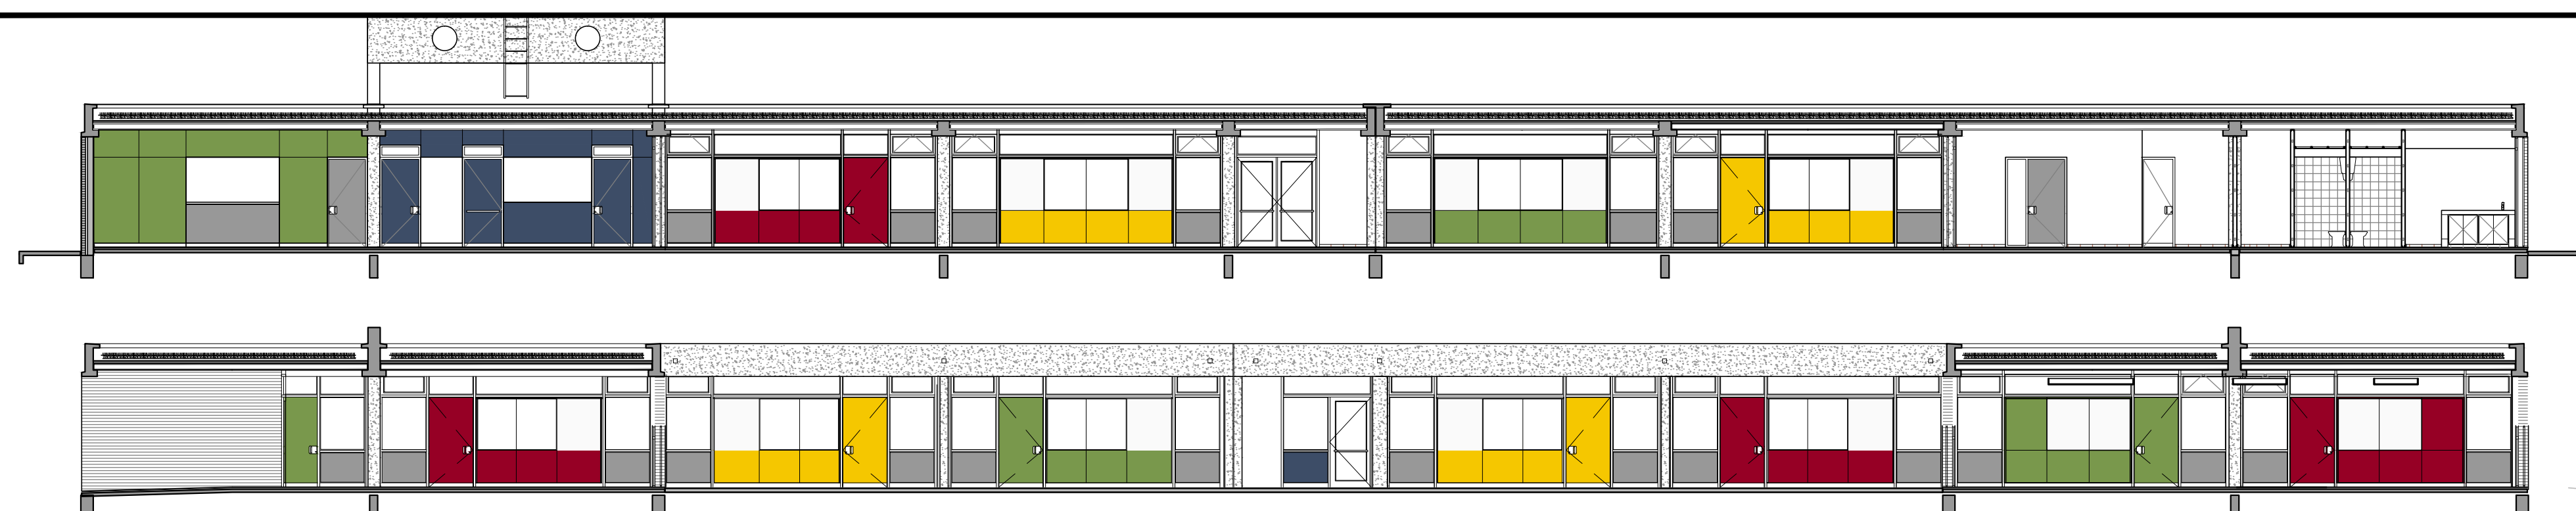


ALZADO CIRCULACIÓN
ESCALA 1:25



ESPECIFICACIONES VIDRIOS:
VIDRIOS FIJOS SUPERIORES:
 VIDRIO COMUN 6mm SILICONADO A TOPE
 PERFIL SUPERIOR: 5241
 PERFIL INFERIOR: 5240
HOJAS CORREDIZAS:
 VIDRIO COMUN 6mm
 CERRADURA TIPO TAMBOR CROMADA
 RIEL SUPERIOR E INFERIOR DE ALUMINIO PN* 5936



- COLOR MDF MELAMÍNICO**
-  COLOR GRIS GRAFITO
 -  COLOR GRIS HUMO
 -  COLOR GRIS PERLA
 -  COLOR VERDE KIWÍ
 -  COLOR AMARILLO GIRASOL
 -  COLOR AZUL CÓSMICO
 -  COLOR ROJO CEREZA
 -  PIZARRA: LAMINADO PLÁSTICO DECORATIVO TIPO CÁRMICA BLANCO

MODIFICACIONES		
FECHA	MOTIVO	AUTORIZA
OBRA		FECHA
CBT DE BARROS BLANCOS – CANELONES Cno. Lorenzo Ventura esq. Angel Caputti		2022 FERIA VARIAS
PLANO	ALBAÑILERIA	LAMINA
	MAMPARA TIPO 1	
		L18A13
PRÉSTAMO BID 5337 / OC - UR		 UNIDAD DE INFRAESTRUCTURA SECTOR DISEÑO
ANEP - CODICEN		