




ALZADO AULA DE TECNOLOGÍA - AULA INFORMÁTICA  
ESCALA 1:25

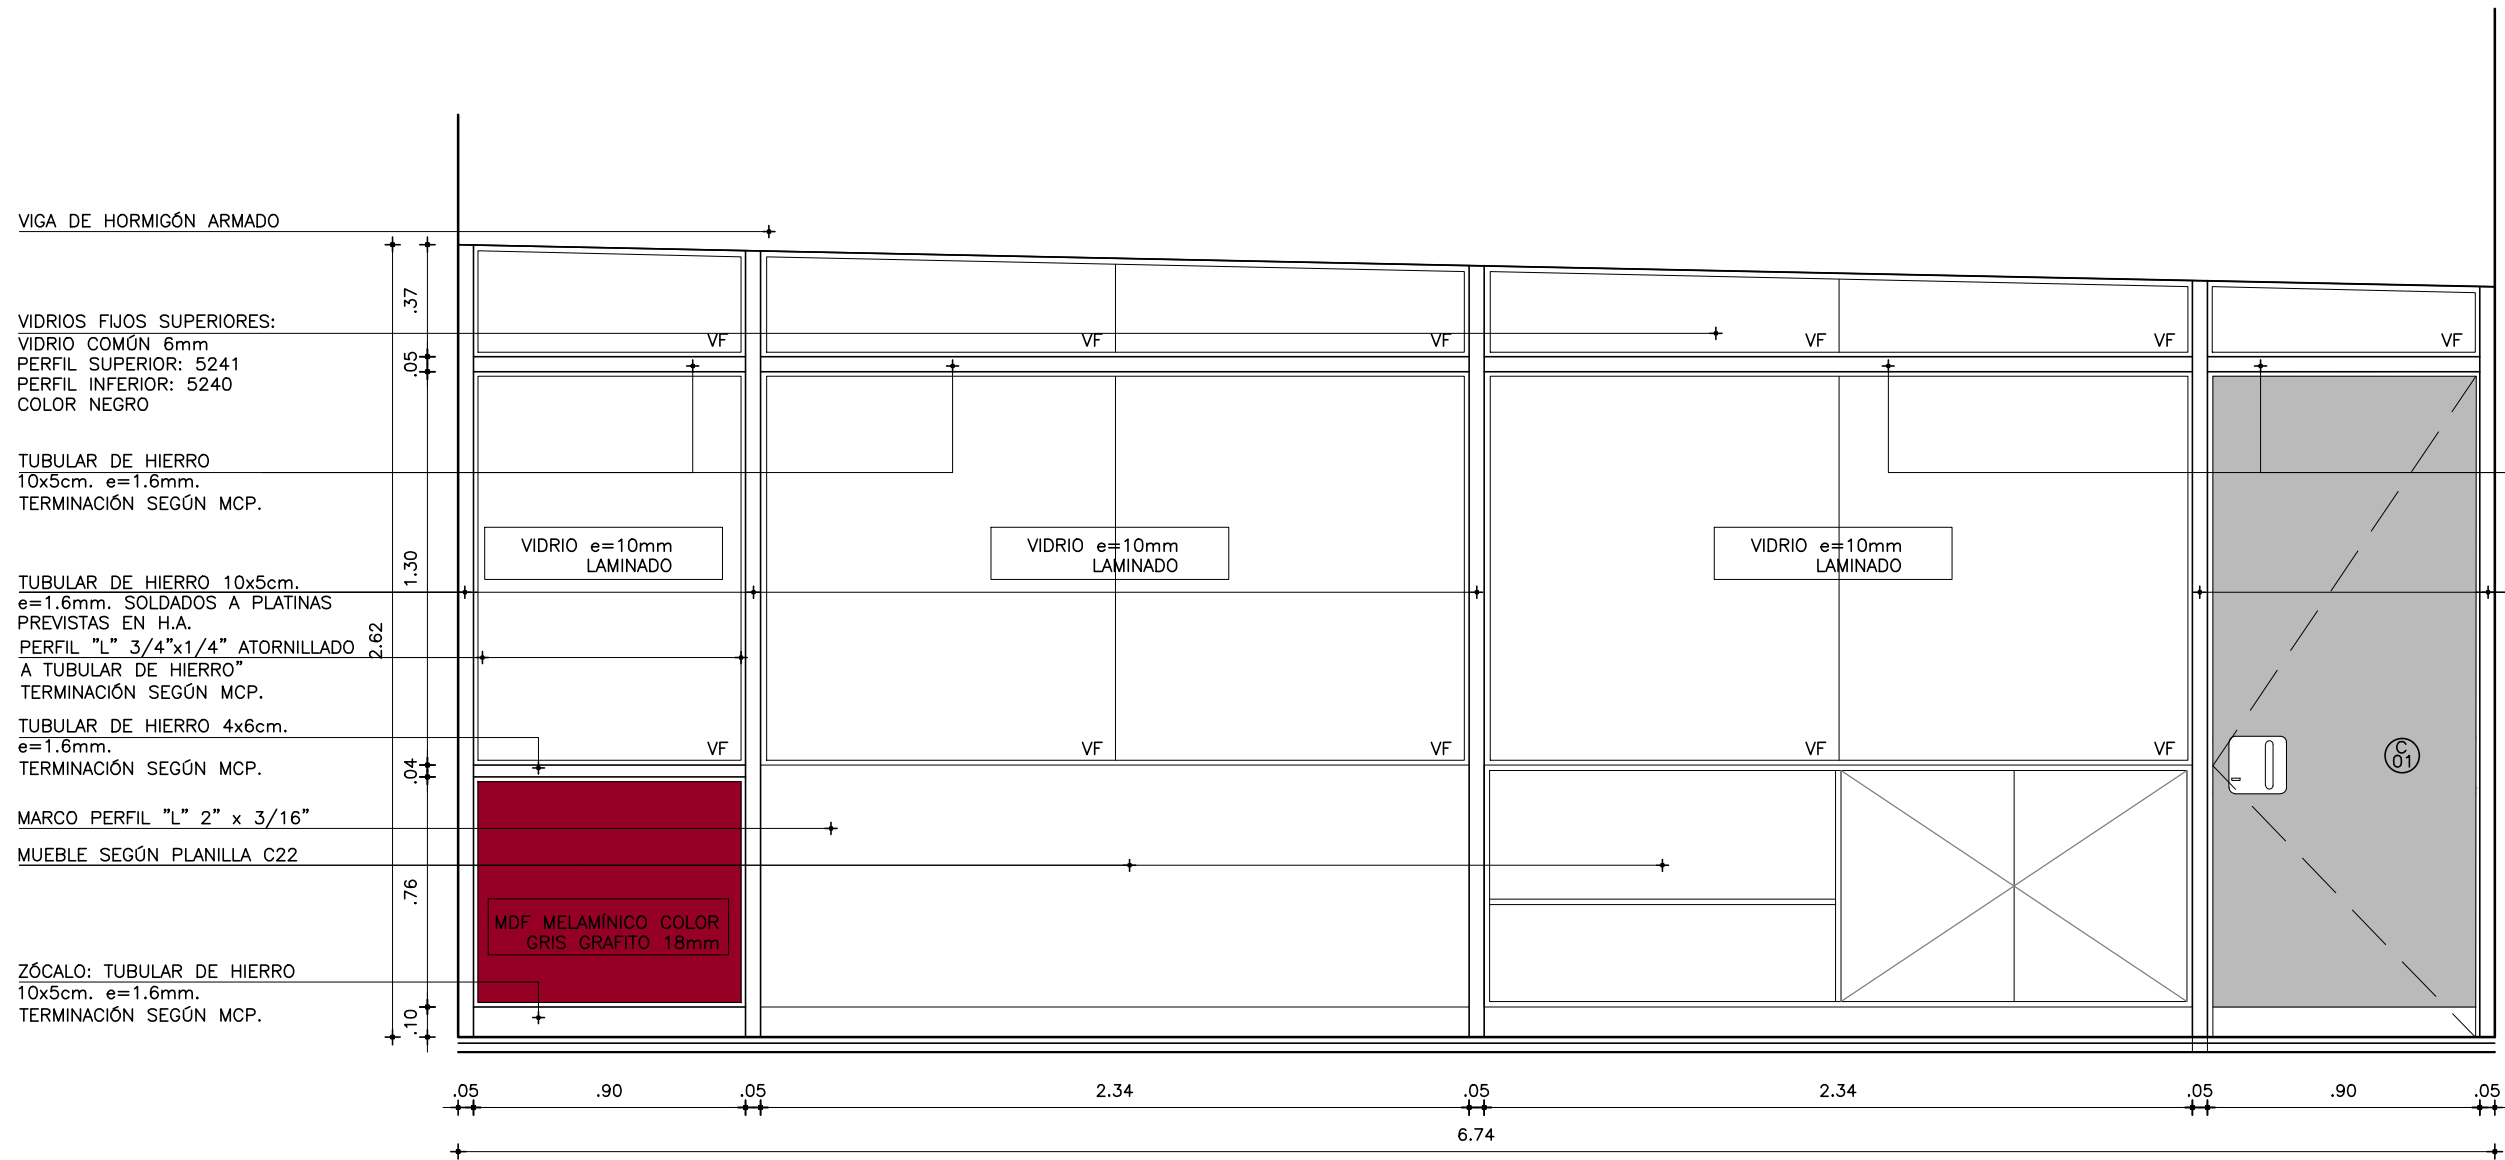


PLANTA  
ESCALA 1:25

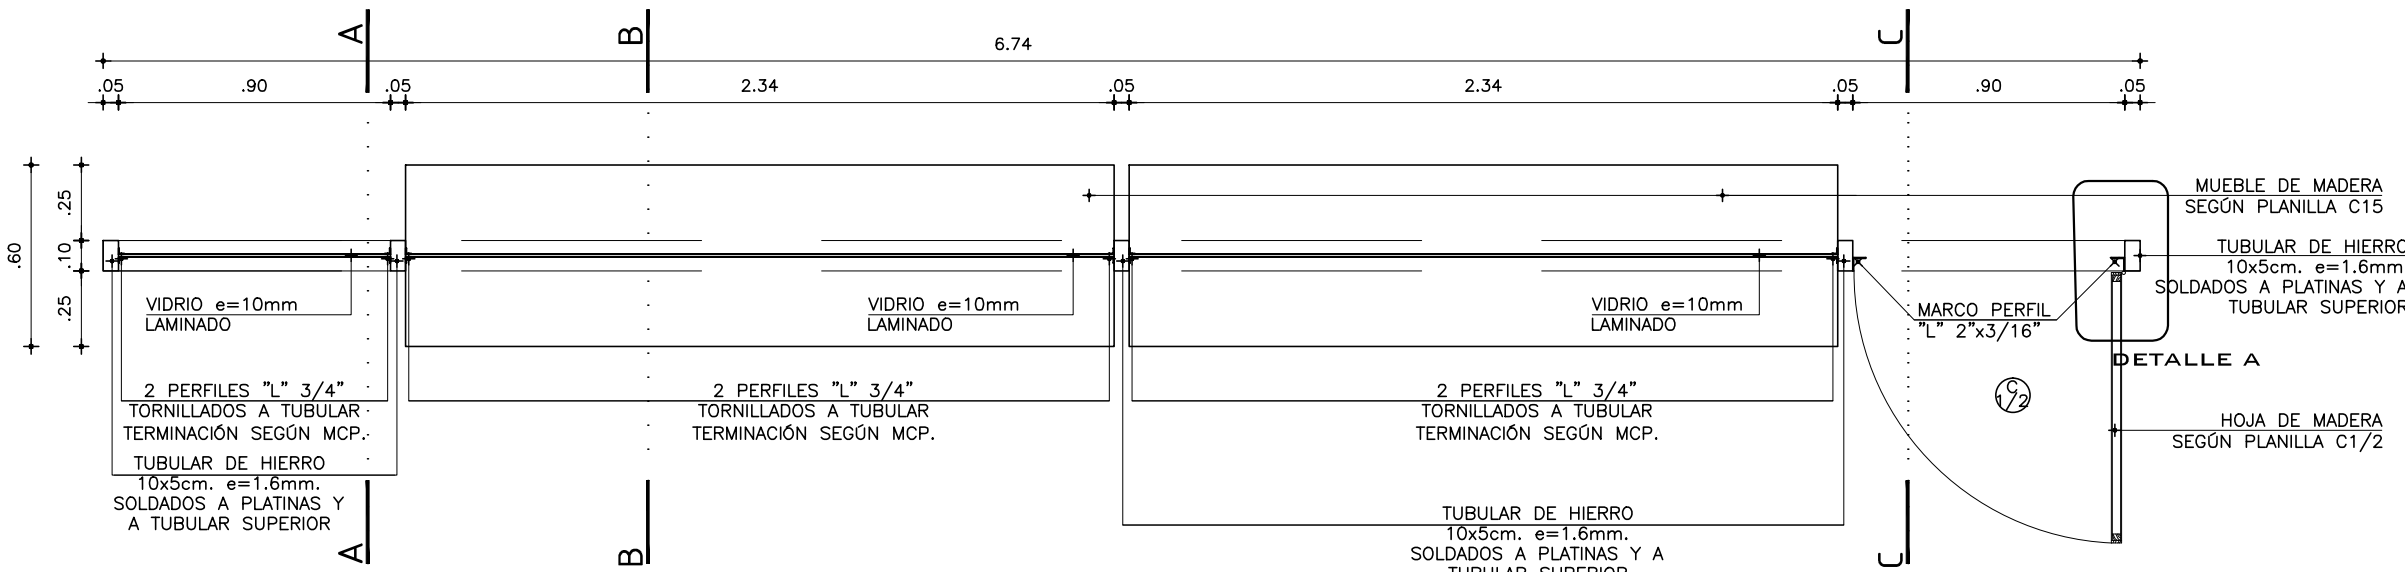


CORTE A  
ESCALA 1:10

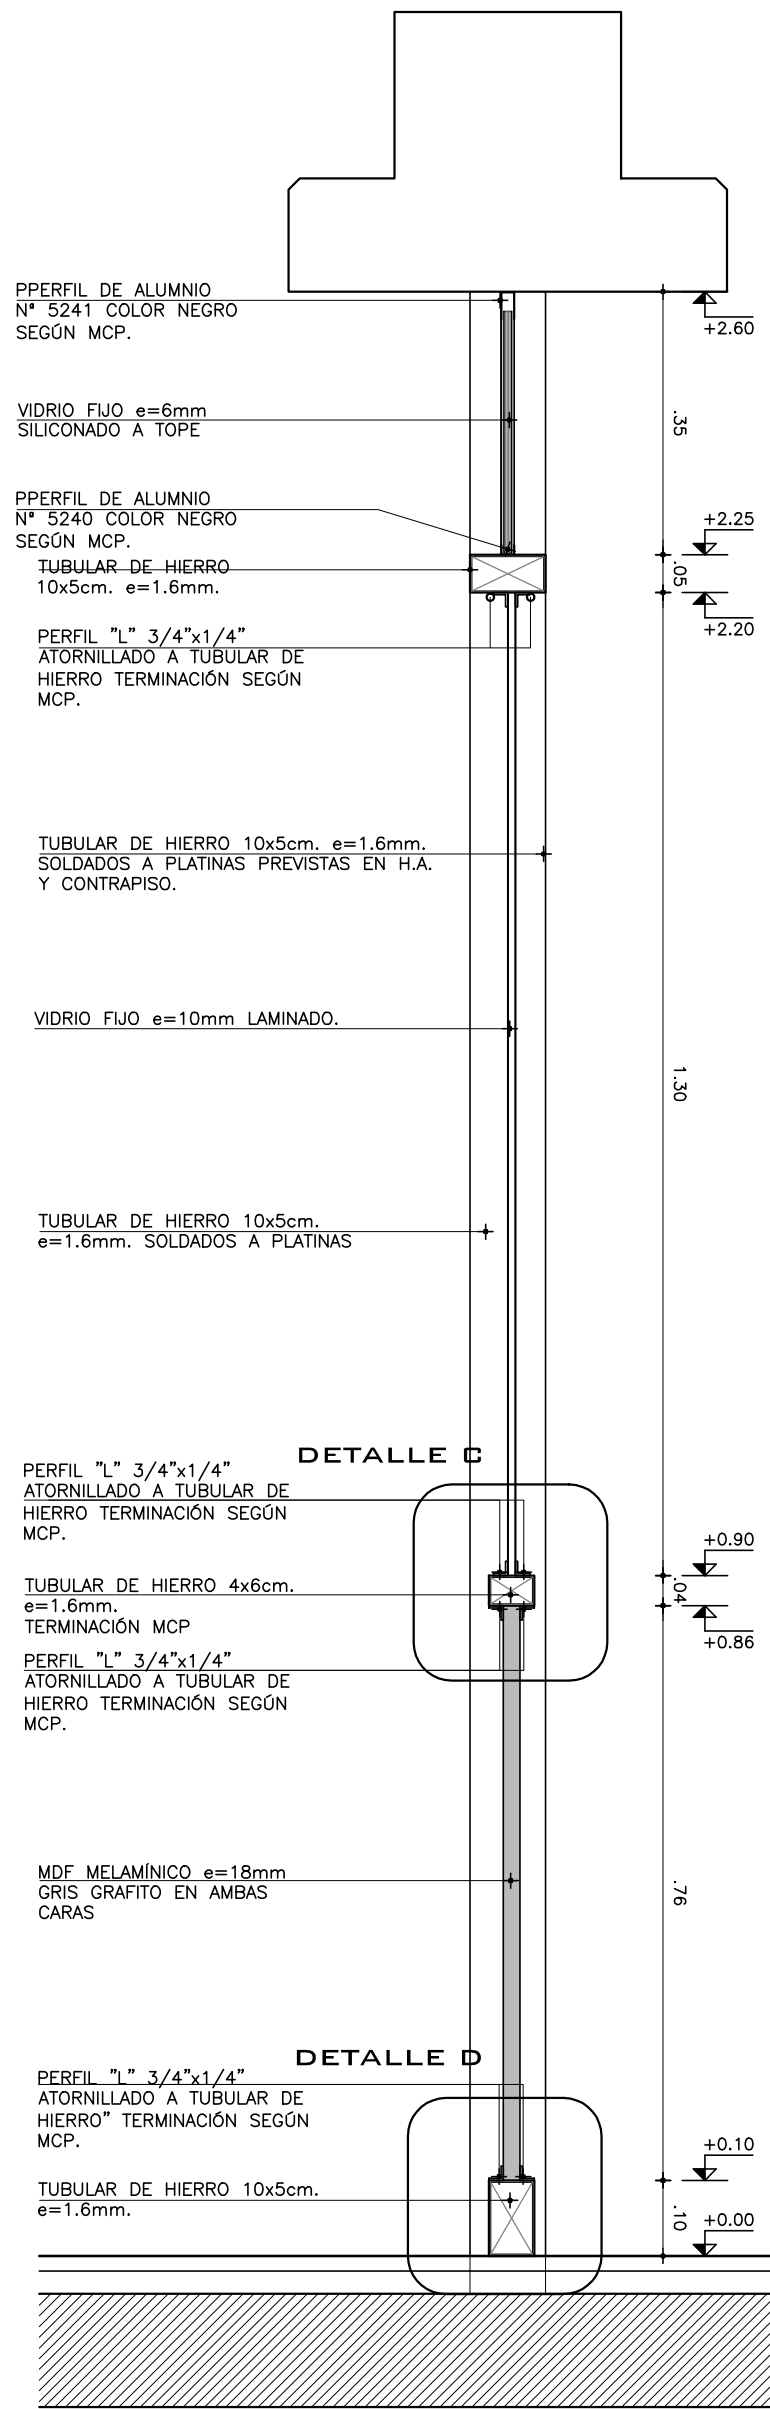

CORTE B  
ESCALA 1:10

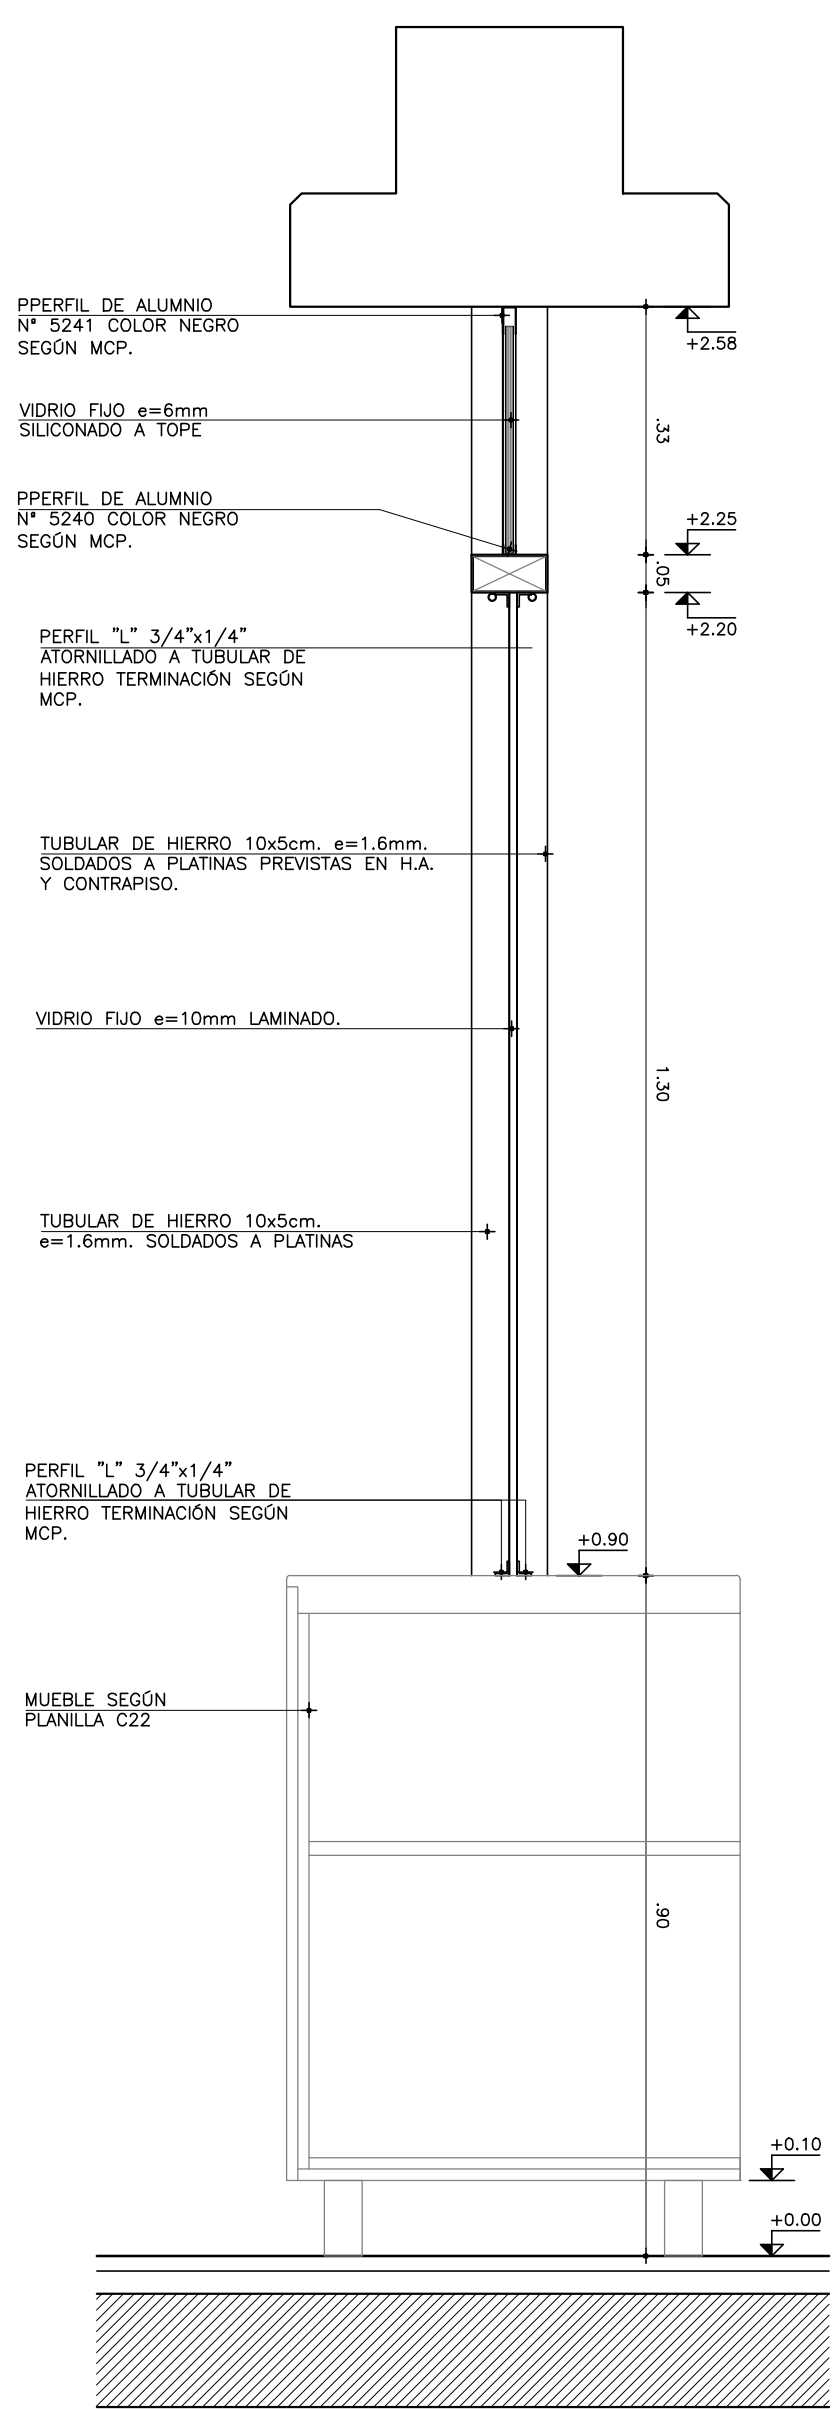

CORTE C  
ESCALA 1:10

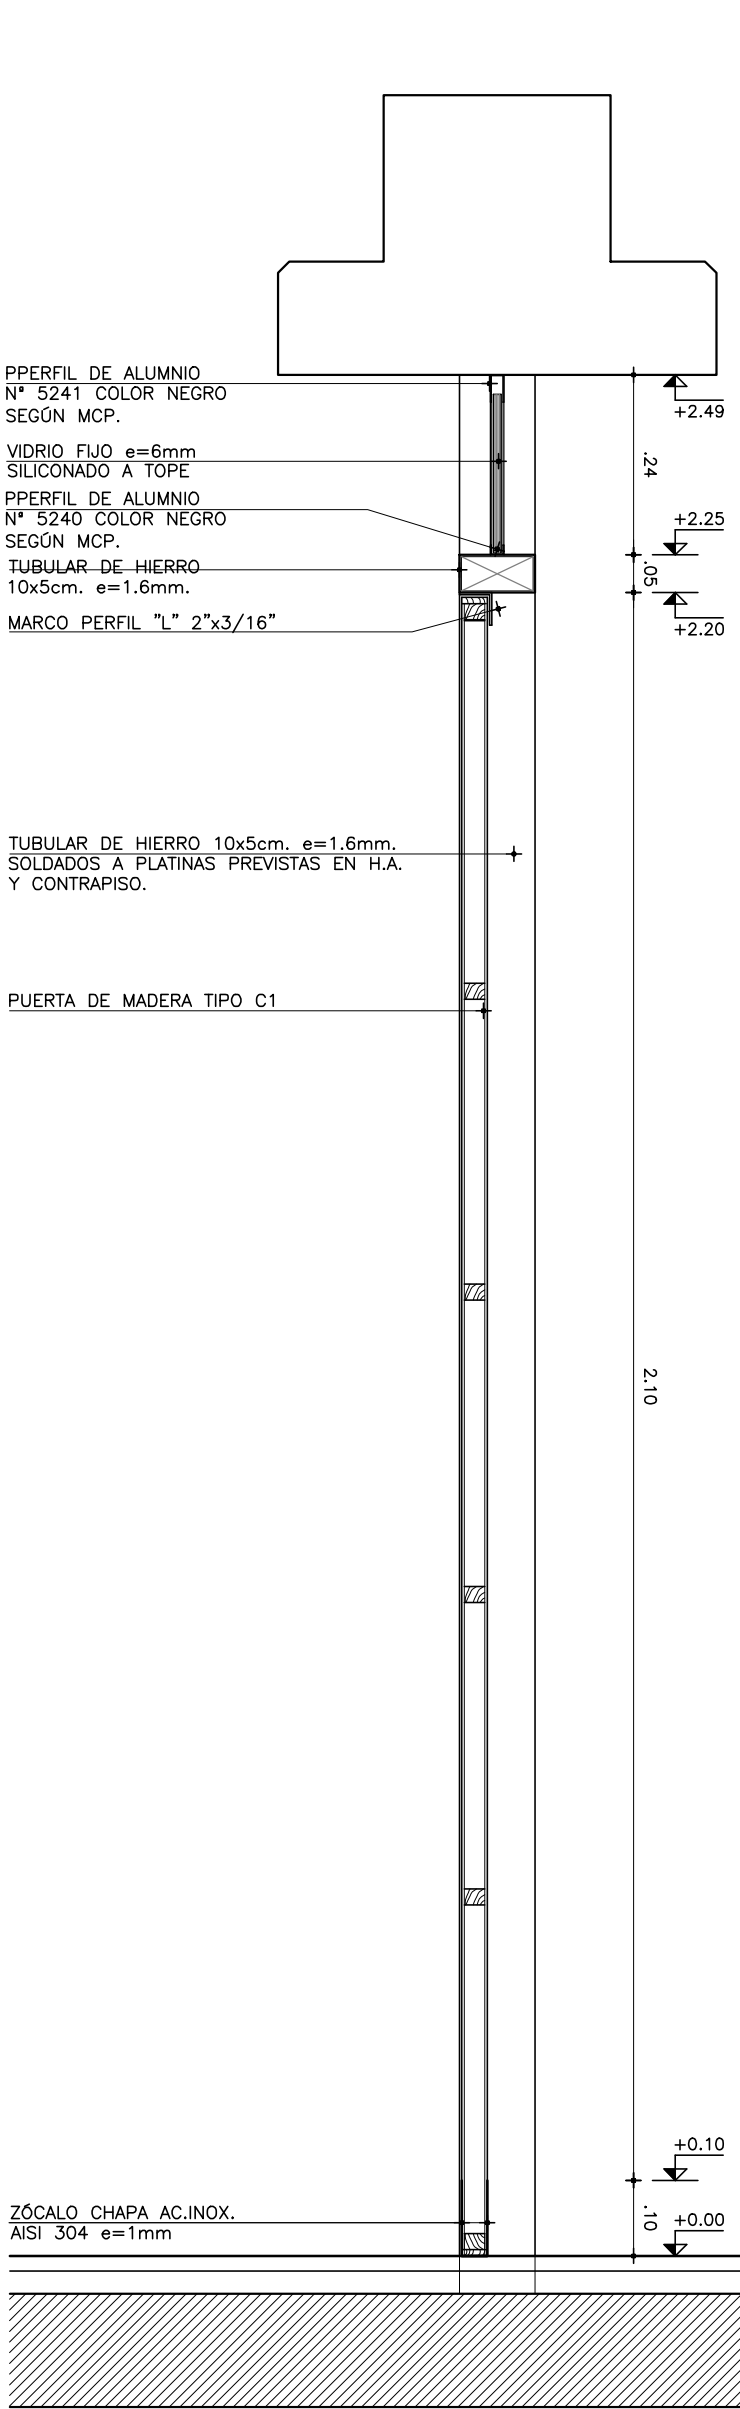

ESPECIFICACIONES VIDRIOS:

VIDRIOS FIJOS SUPERIORES:  
VIDRIO COMÚN 6mm SILICONADO A TOPE  
PERFIL SUPERIOR: 5241  
PERFIL INFERIOR: 5240  
HOJAS CORREDIZAS:  
VIDRIO COMÚN 6mm  
CERRADURA TIPO TAMBOR CROMADA  
RIEL SUPERIOR E INFERIOR DE ALUMINIO PN° 5936

COLOR MDF MELAMÍNICO

- COLOR GRIS GRAFITO
- COLOR GRIS HUMO
- COLOR GRIS PERLA
- COLOR VERDE KIWI
- COLOR AMARILLO GIRASOL
- COLOR AZUL CÓSMICO
- COLOR ROJO CEREZA
- PIZZARRA: LAMINADO PLÁSTICO
- DECORATIVO TIPO CÁRMICA BLANCO

CANTIDAD: 1 IZQUIERDA

MODIFICACIONES		
FECHA	MOTIVO	AUTORIZA
OBRA		FECHA
CBT DE BARROS BLANCOS – CANELONES		2021
Cno. Lorenzo Ventura esq. Angel Caputti		ESCALA
		1:100
PLANO ALBAÑILERIA		LAMINA
MAMPARA TIPO 5 LABORATORIOS		L20A15
PRÉSTAMO BID 5337 / OC - UR		
ANEP - CODICEN		

