




REVESTIMIENTO SECTOR COCINA - SS.HH.
ESCALA 1:50

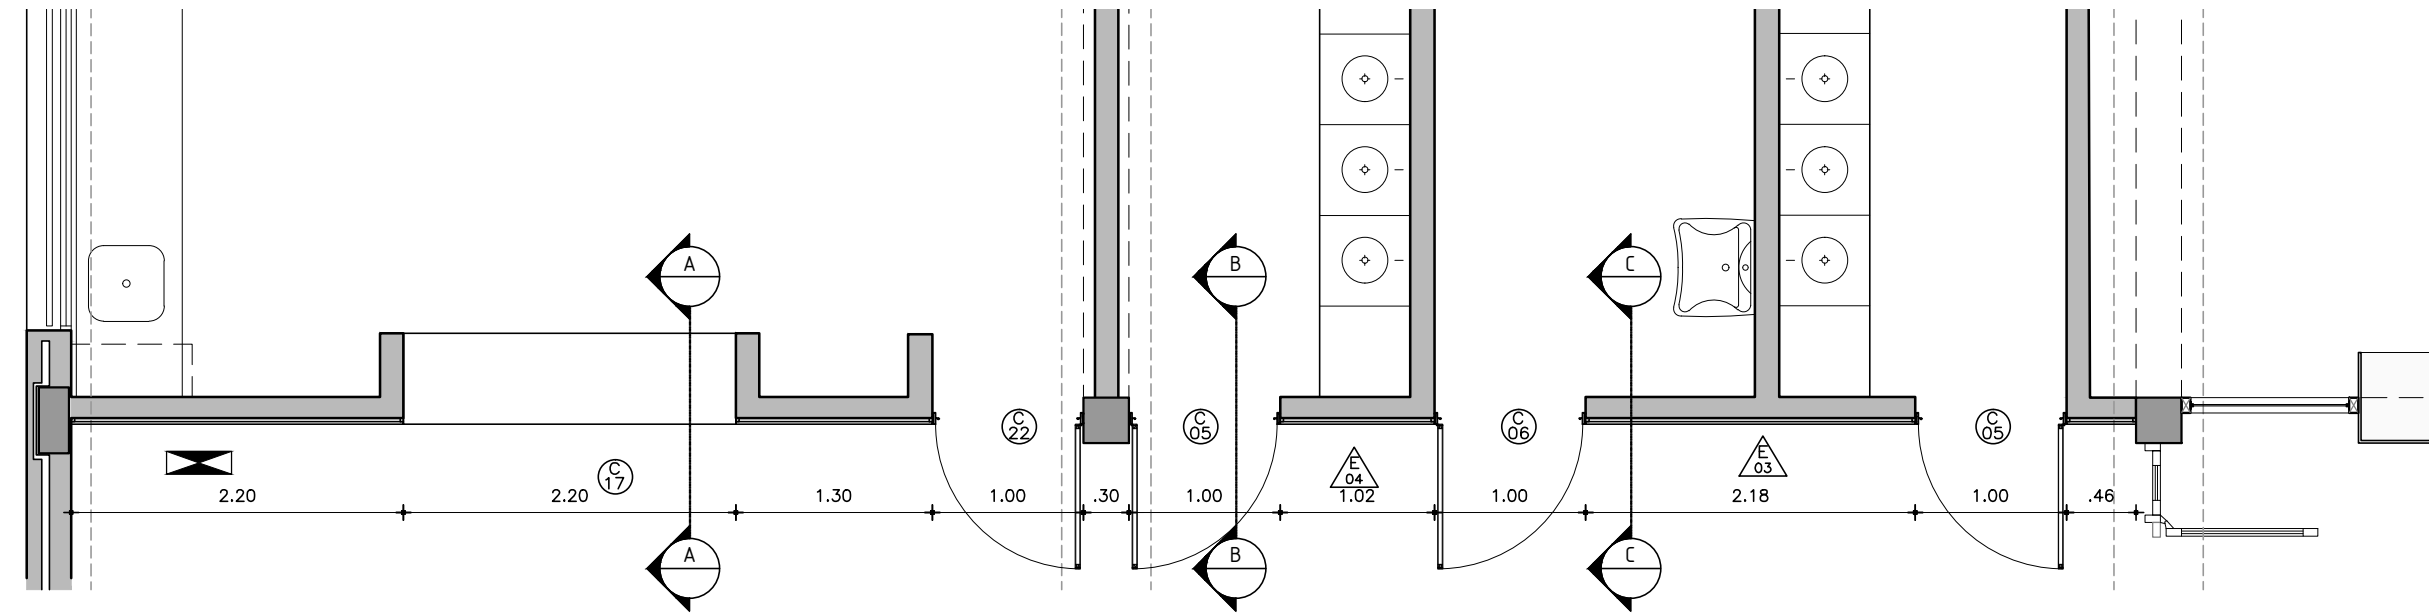


ALZADO 1
ESCALA 1:50

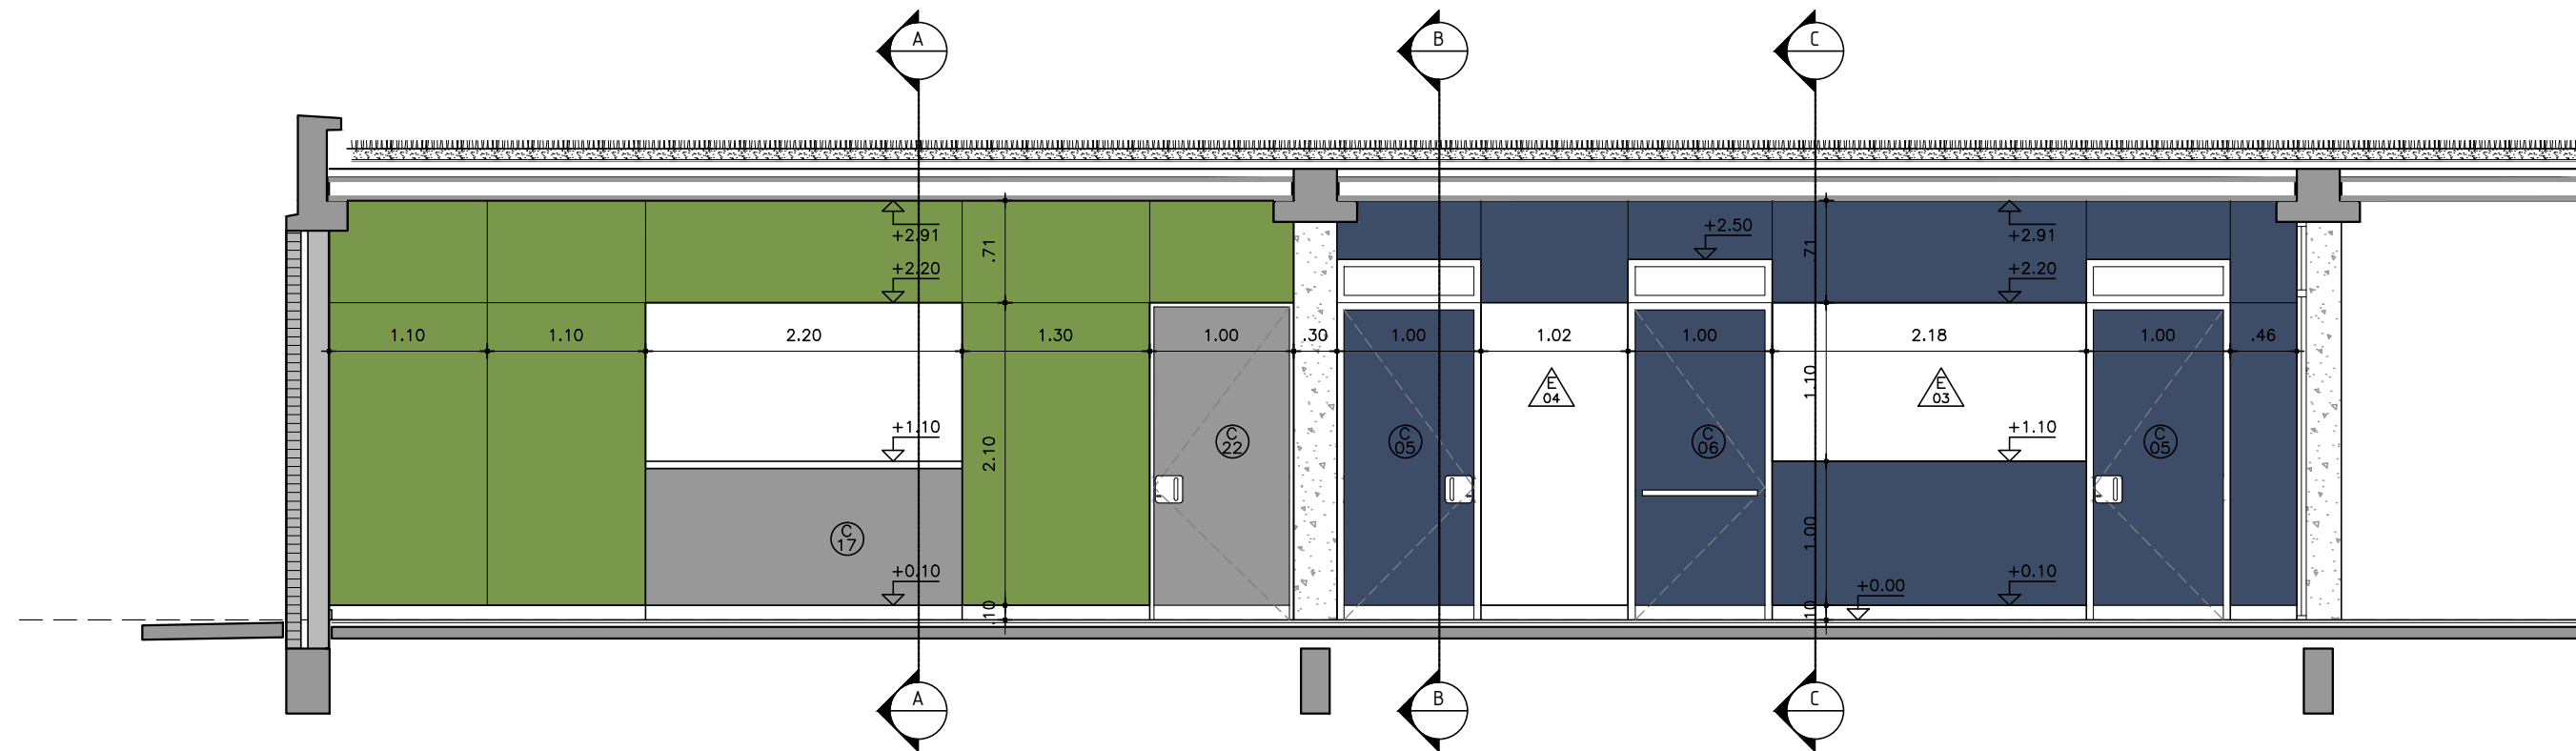


CORTE A
ESCALA 1:10

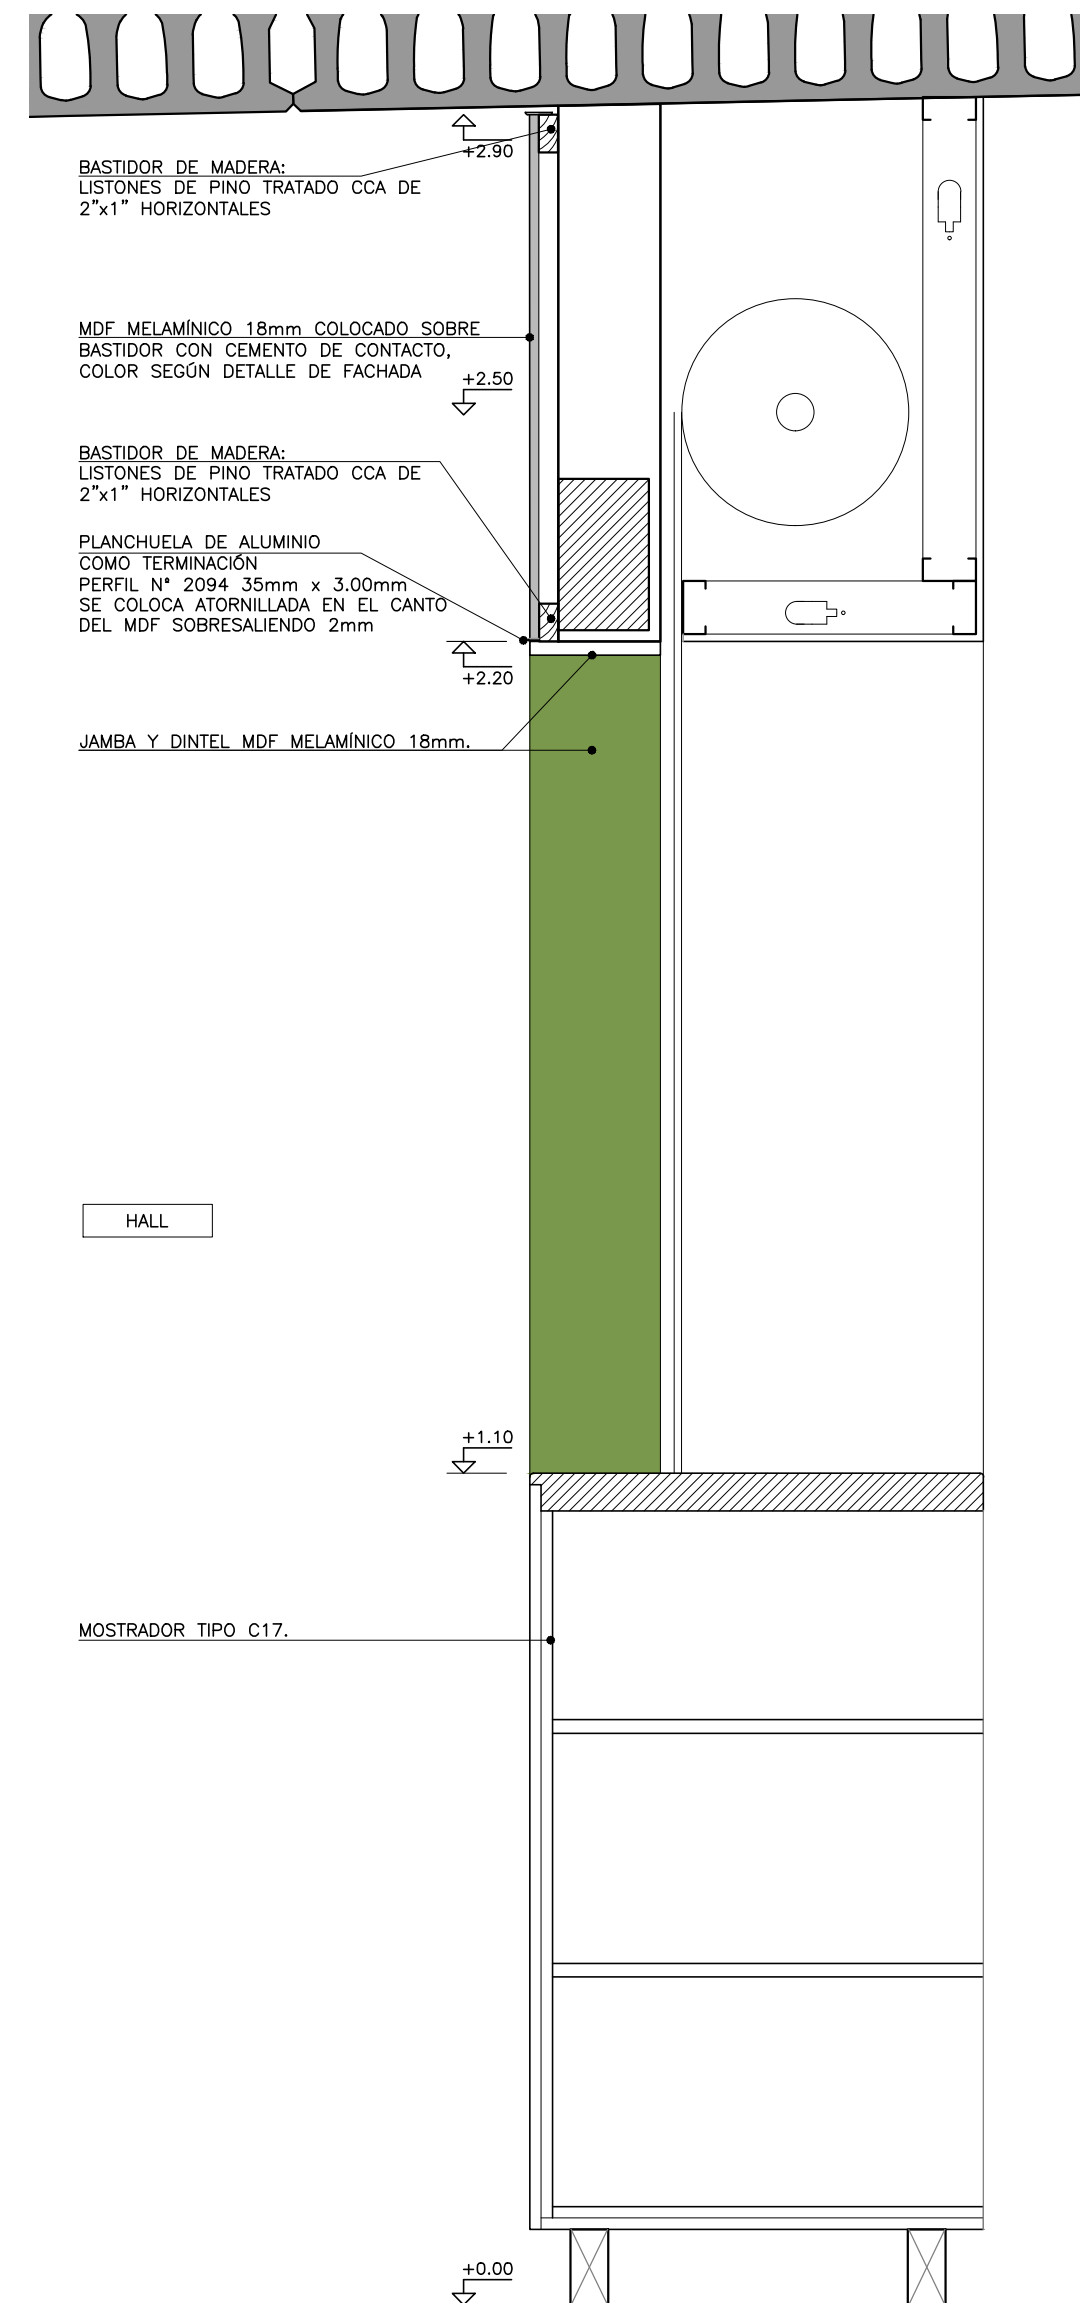



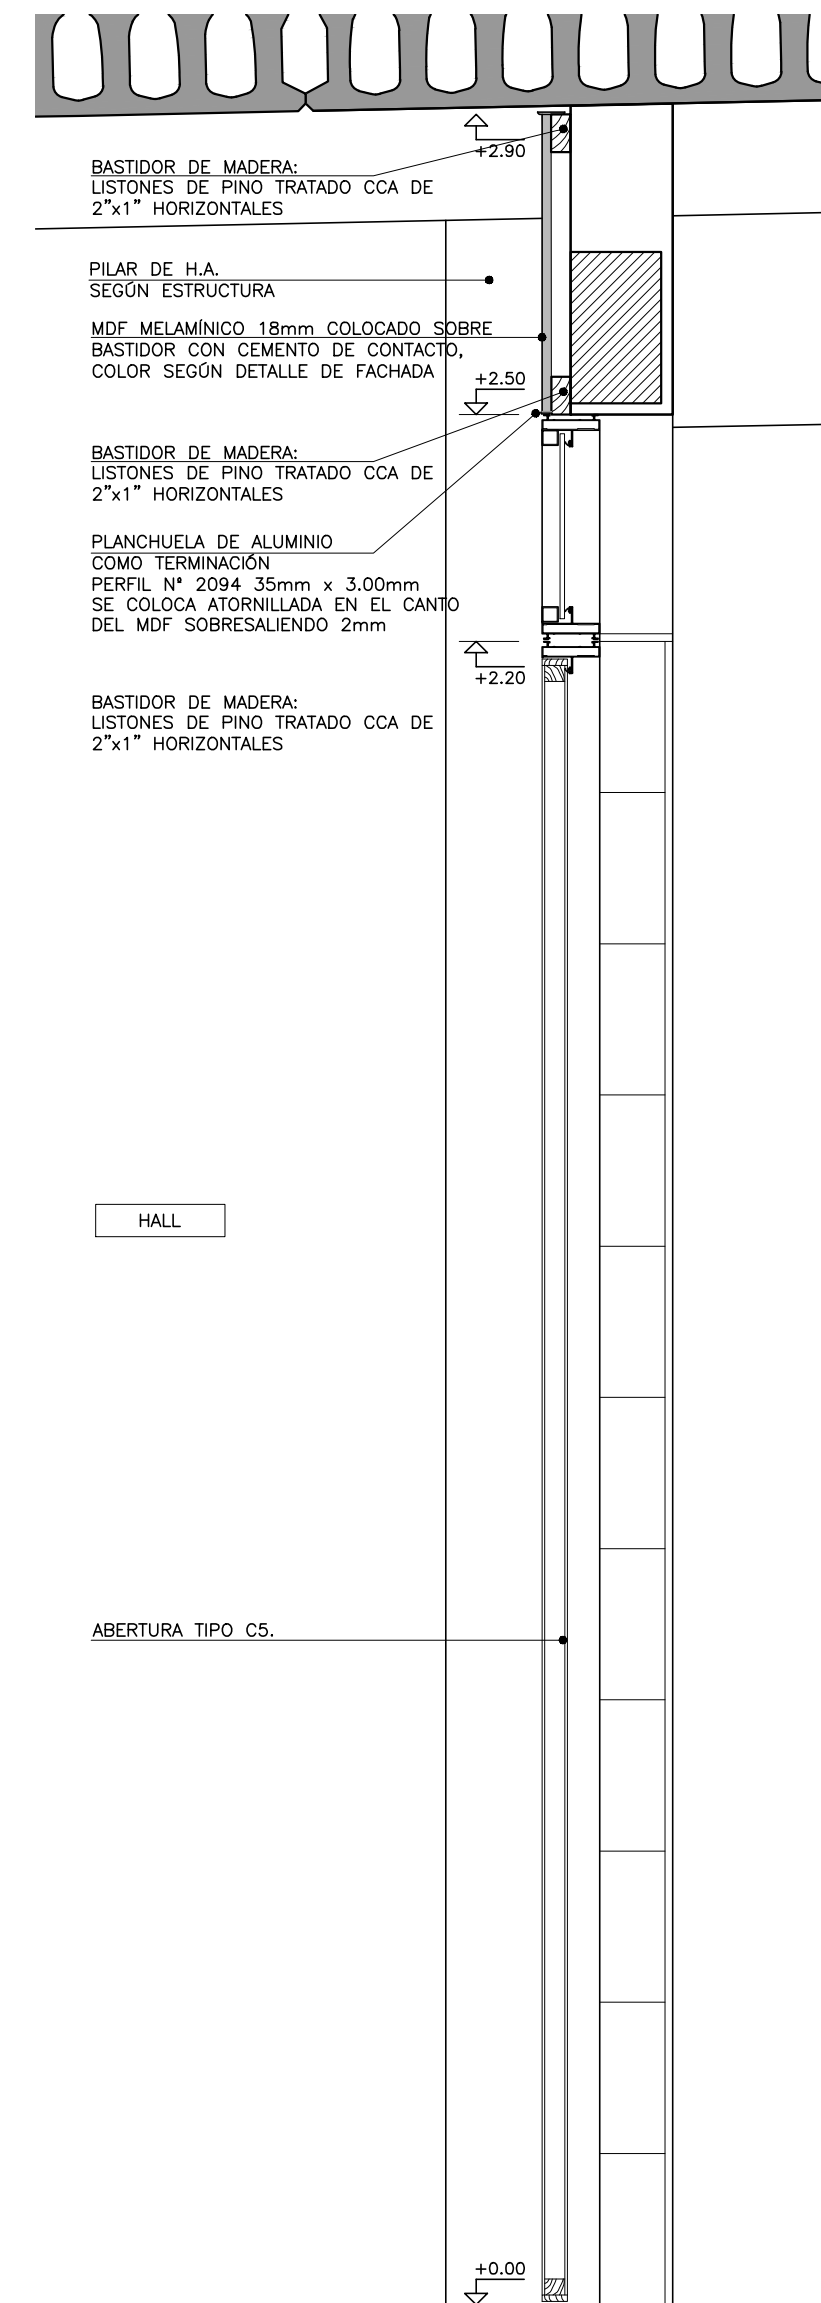



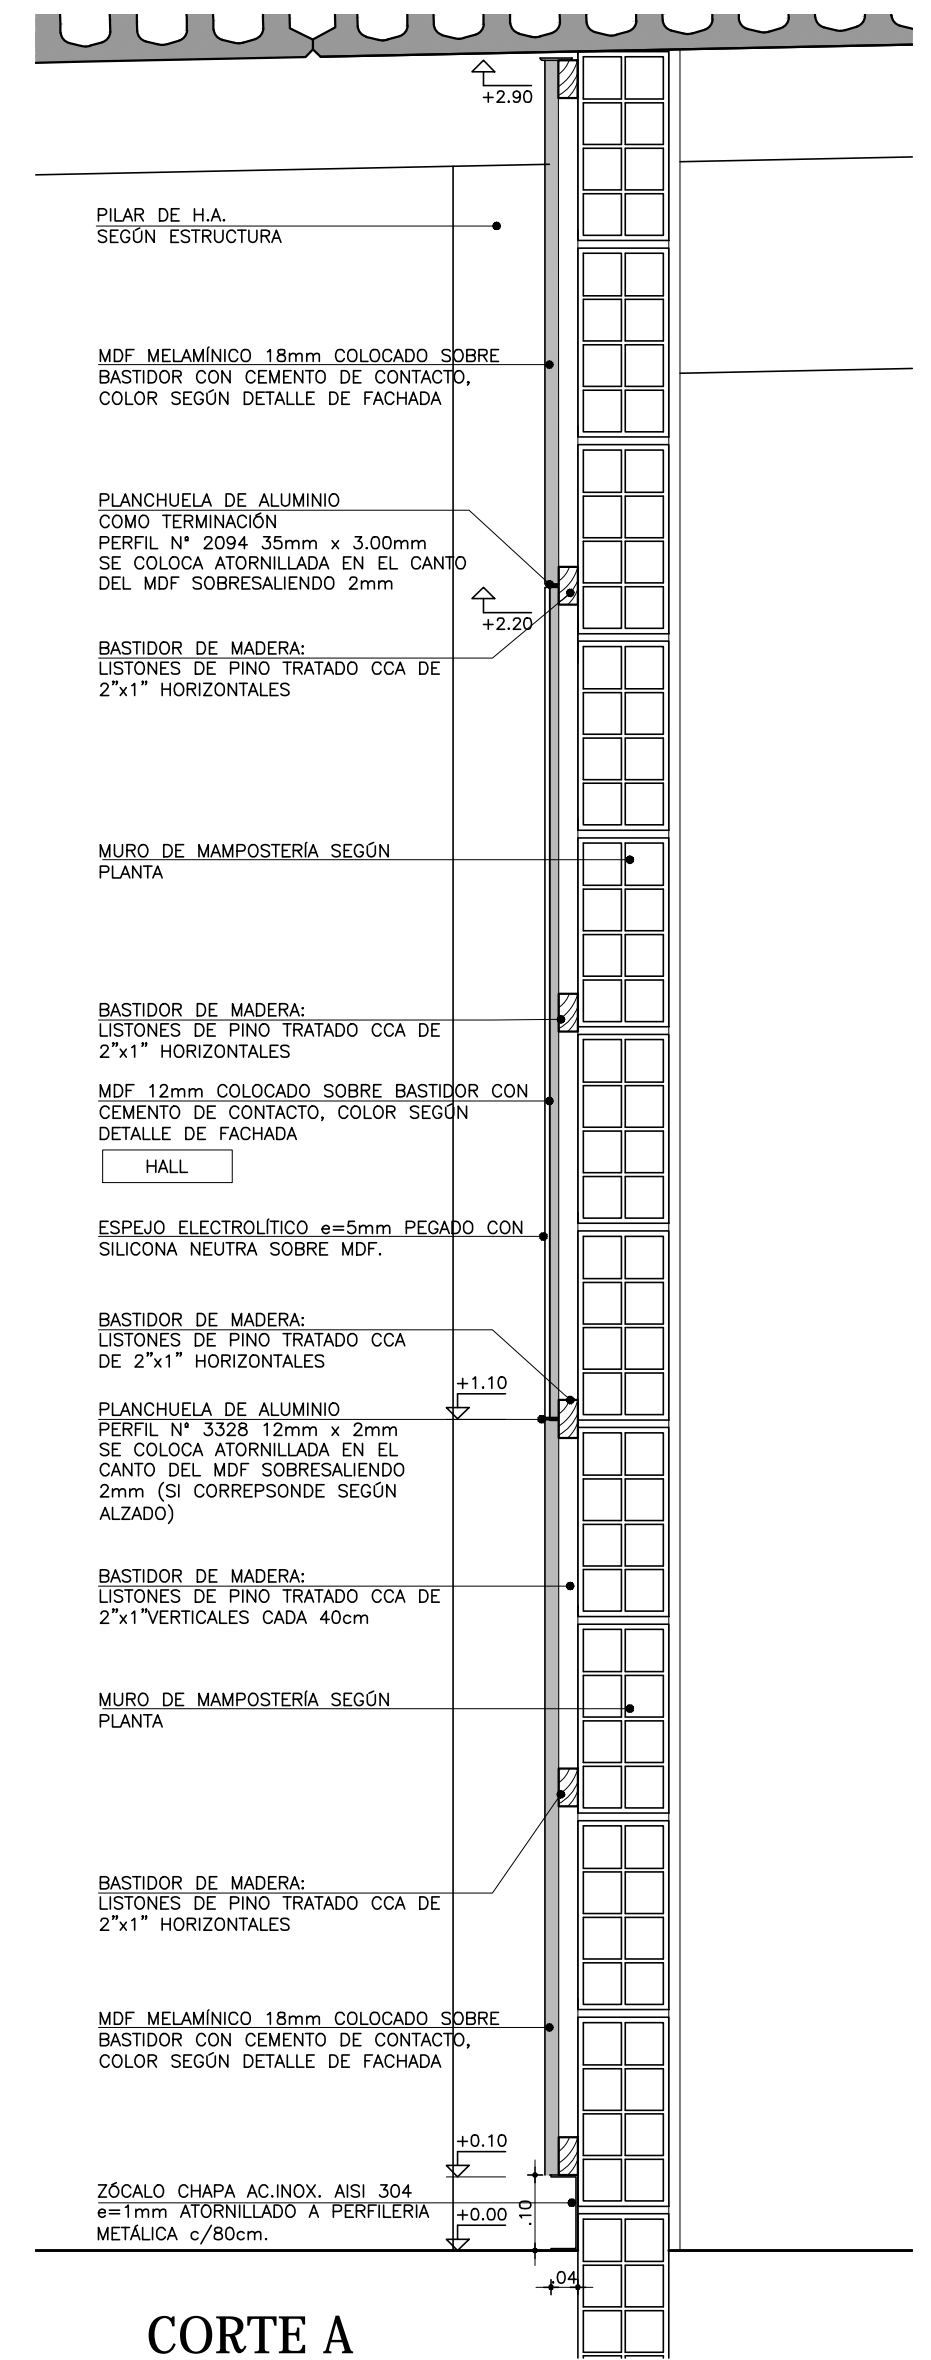

CORTE B
ESCALA 1:10



CORTE C
ESCALA 1:10



CORTE A

COLOR MDF MELAMÍNICO		
A		COLOR GRIS GRAFITO
B		COLOR GRIS HUMO
C		COLOR GRIS PERLA
D		COLOR VERDE KIWÍ
E		COLOR AMARILLO GIRASOL
F		COLOR AZUL CÓSMICO
G		COLOR ROJO CEREZA
H		PIZZARRA: LAMINADO PLÁSTICO DECORATIVO TIPO CÁRMICA BLANCO

[illegible]