


PLANTA
escala: 1/100

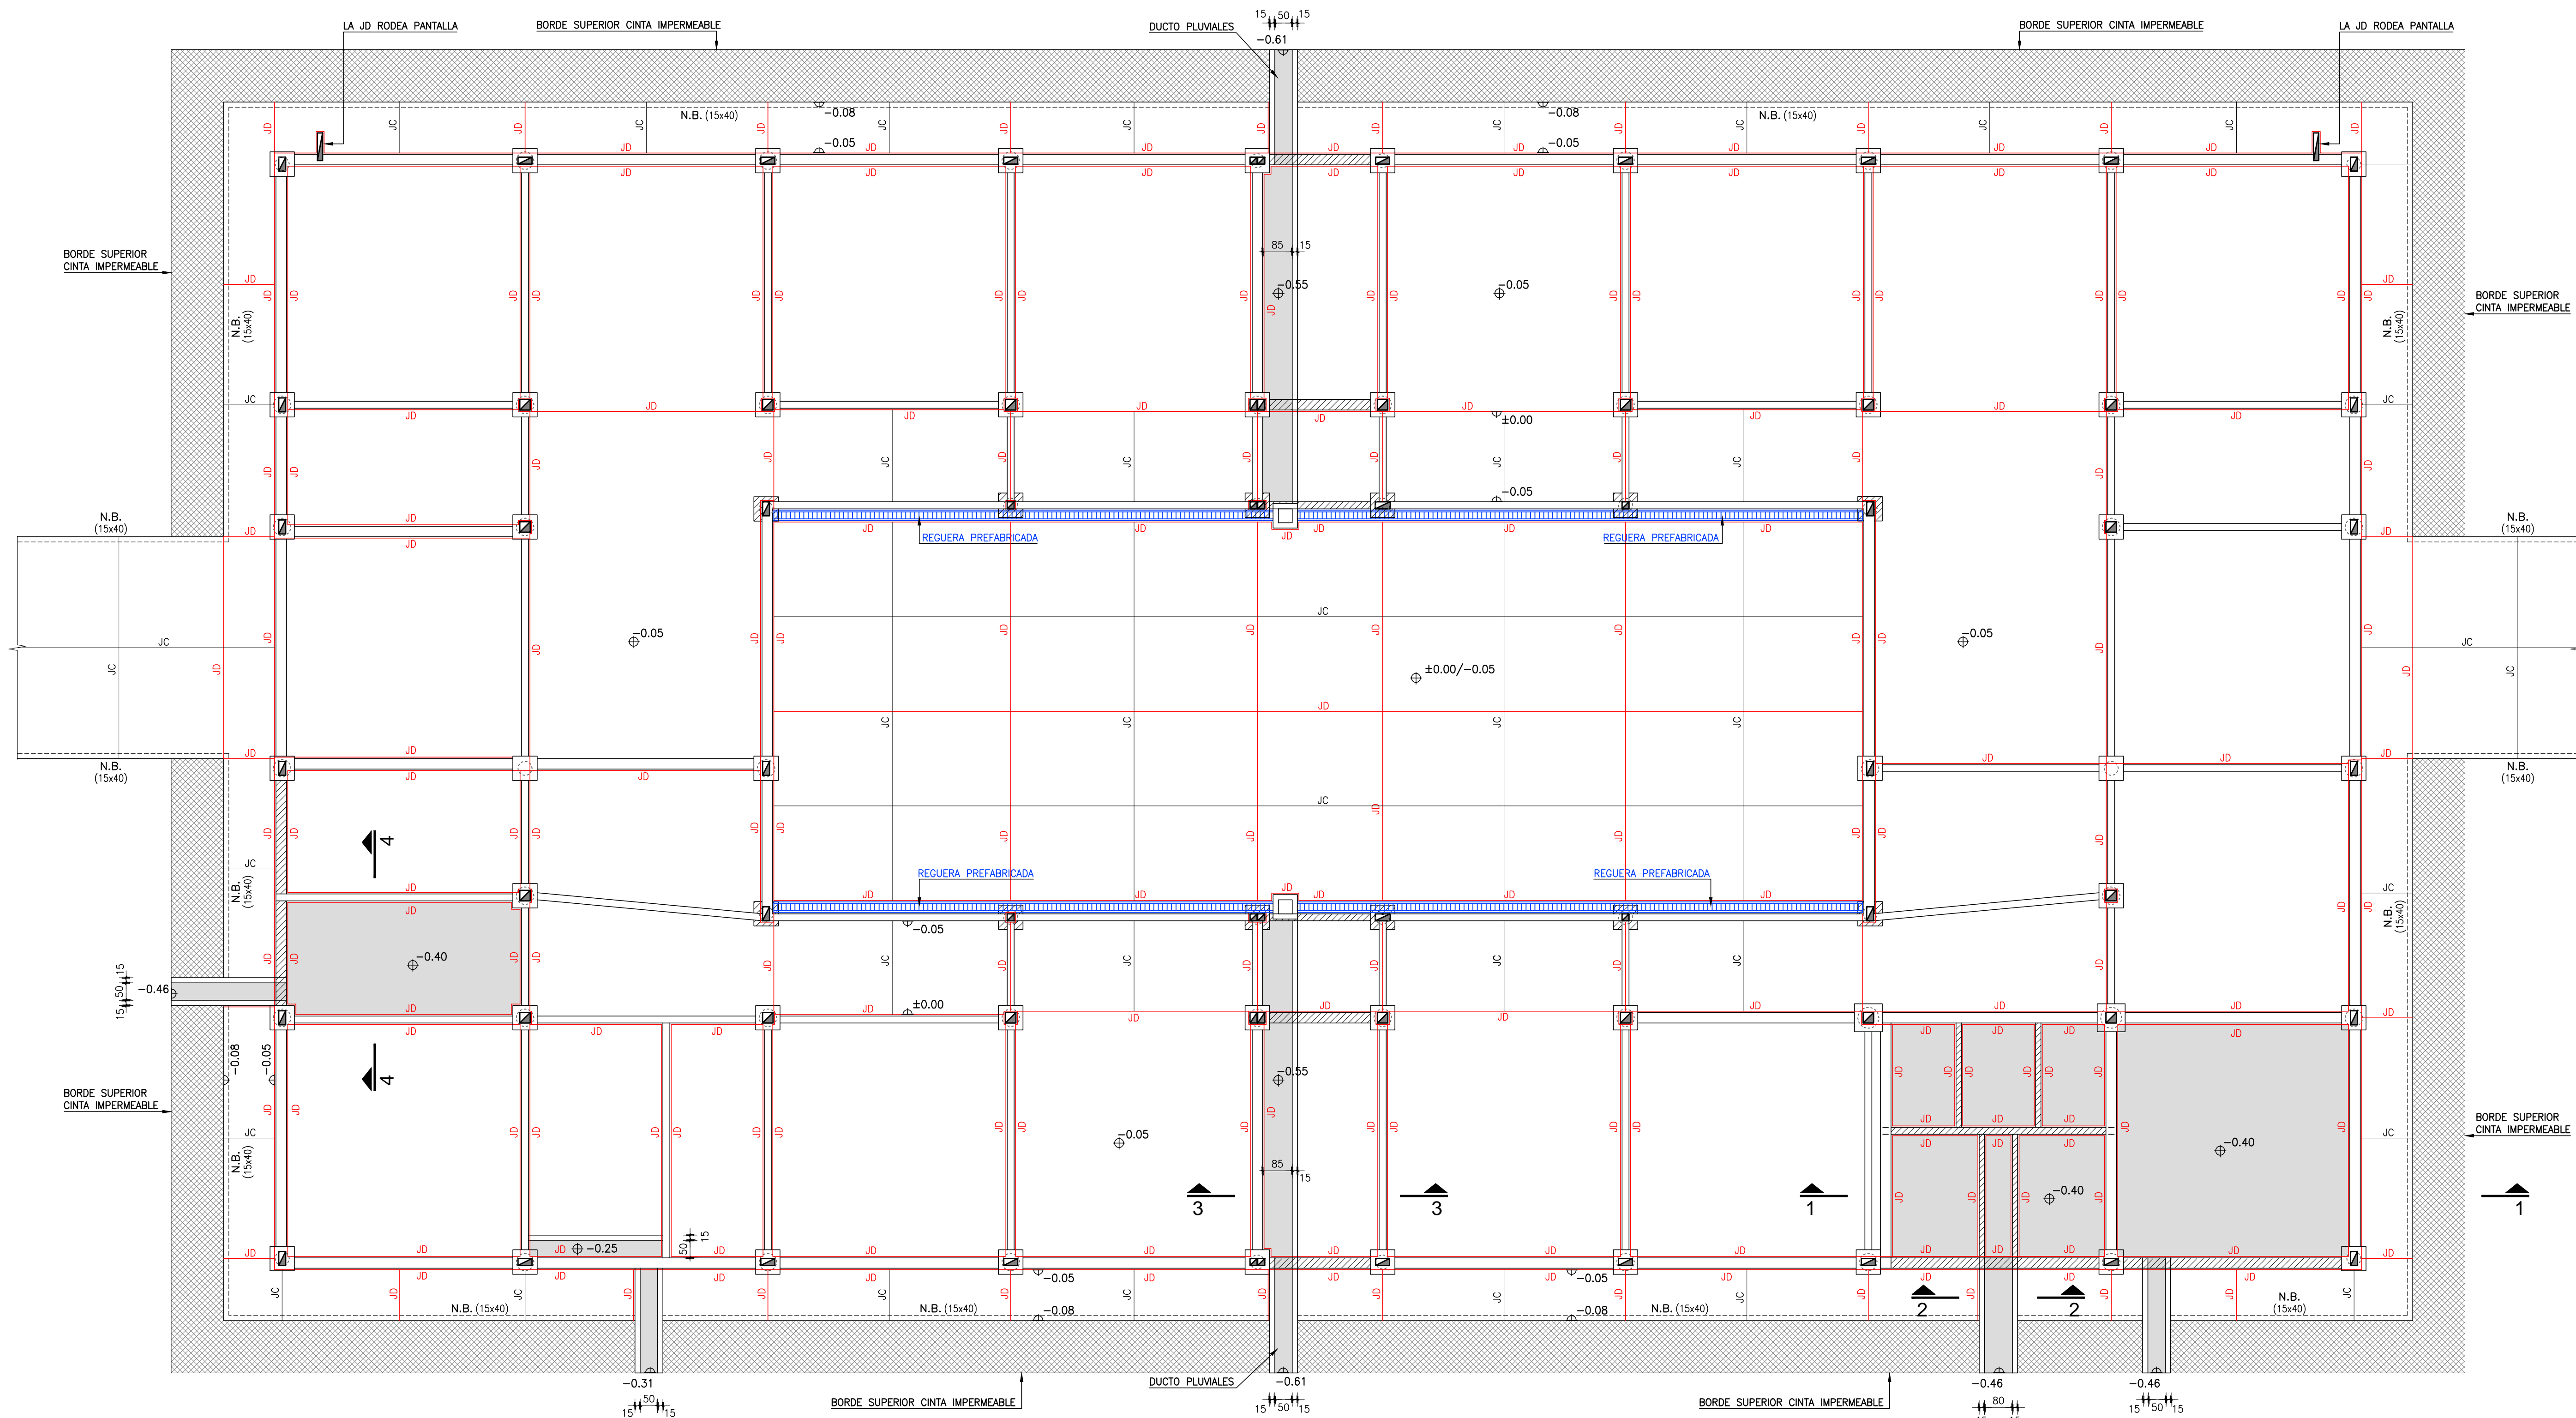

REFERENCIAS:

- N.S.H.: NIVEL SUPERIOR HORMIGÓN
- ⊕ INDICA NIVEL CARA SUPERIOR (NCS) DE CONTRAPISO, PISOS Y VEREDAS DE H.A.
 - JUNTA DE DILATACIÓN (JD)
 - JUNTA DE CONTRACCIÓN (JC)
 - ▨ BALASTO COMPACTADO
 - ▨ BALASTO CEMENTADO

NIVELES CARA SUPERIOR :


- NCS CONTRAPISOS INTERIORES: -0.05
- NCS PISO PASIVA: ±0.00 / -0.05
- NCS VEREDA PERIMETRAL: -0.05 / -0.08
- NCS PISO PATIO: -0.05 / ±0.00 (APROXIMADO)
- NCS REBAJES SANITARIOS:
 - 0.40 EN SSHH Y COCINA
 - 0.55 EN SALIDAS PLUVIALES
 - 0.25 EN SANITARIA PILETAS AISLADAS

VEDACIÓN JUNTAS DE DILATACIÓN:

- TODAS LAS JUNTAS DE DILATACIÓN DE CONTRAPISOS, PISOS Y VEREDAS DEBERÁN VEDARSE DE MODO QUE SEAN IMPERMEABLES.-
- EN PARTICULAR, LAS JUNTAS DE CONTRAPISOS REBAJADOS PODRÁN VEDARSE CON MASTIC ASFÁLTICO CUIDANDO ESPECIALMENTE QUE MOVIMIENTOS DE LOS MISMOS NO AFECTEN SU IMPERMEABILIDAD.-


CORTE 3-3

escala: 1/25

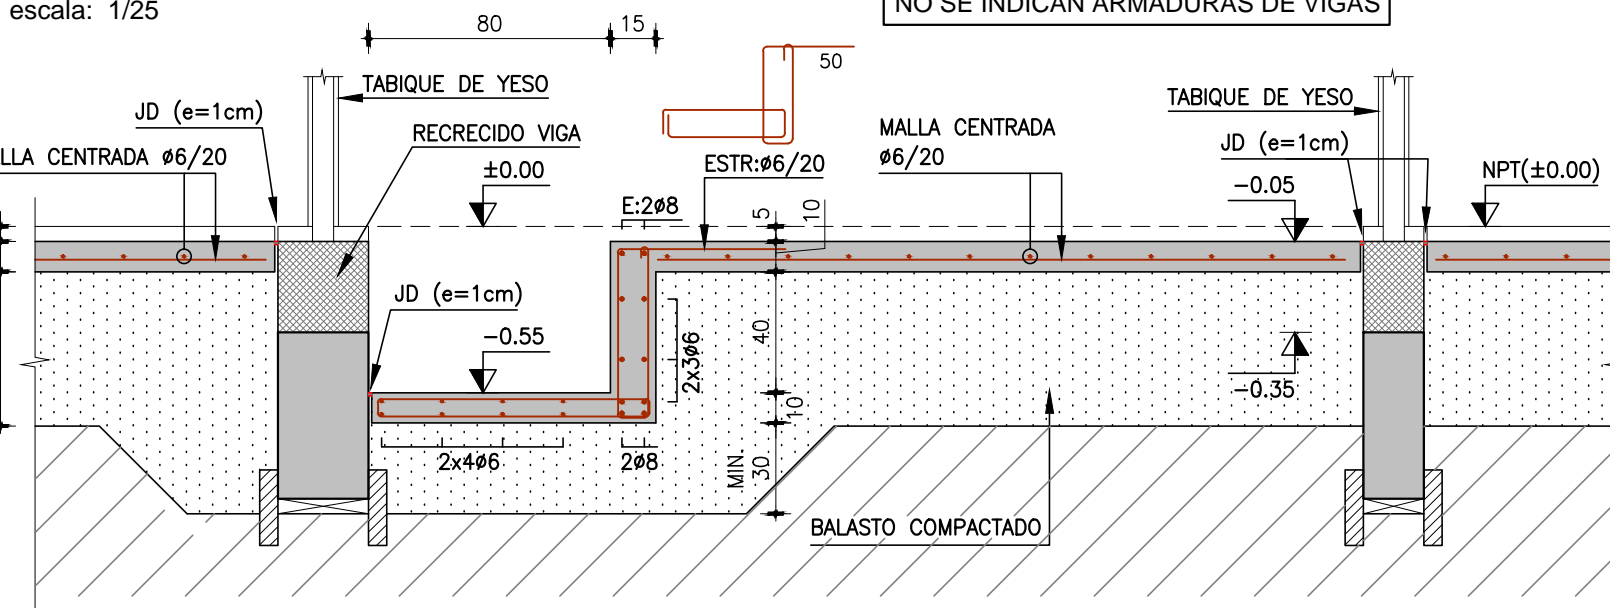


CORTE 4-4

escala: 1/25

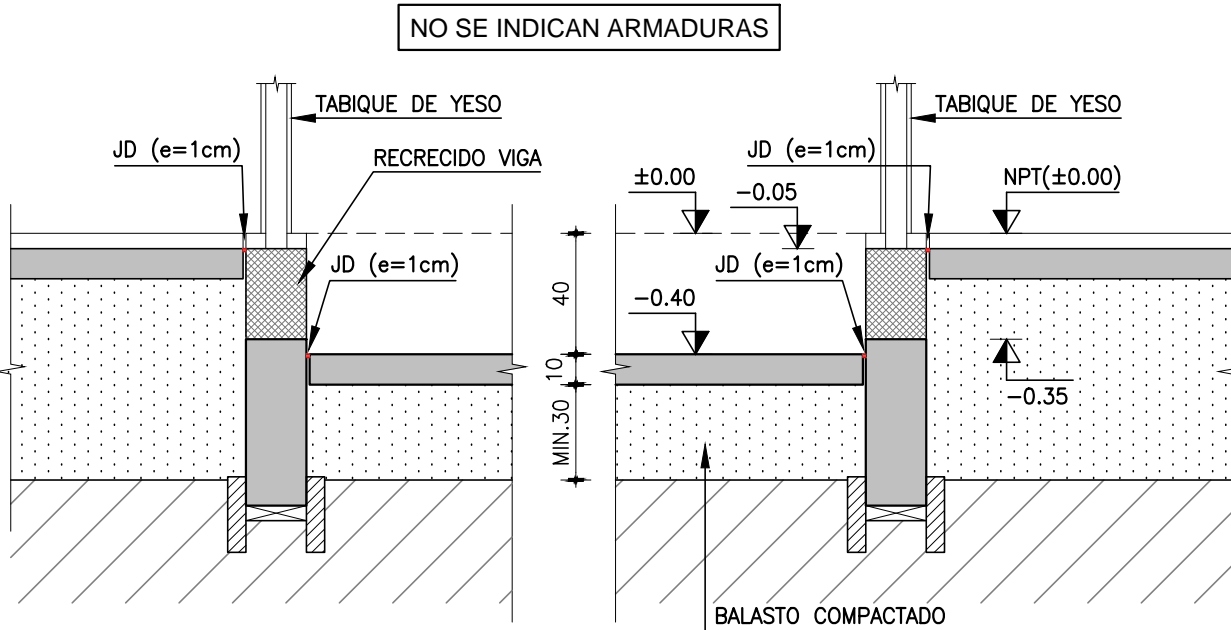


CORTE 1-1

escala: 1/25

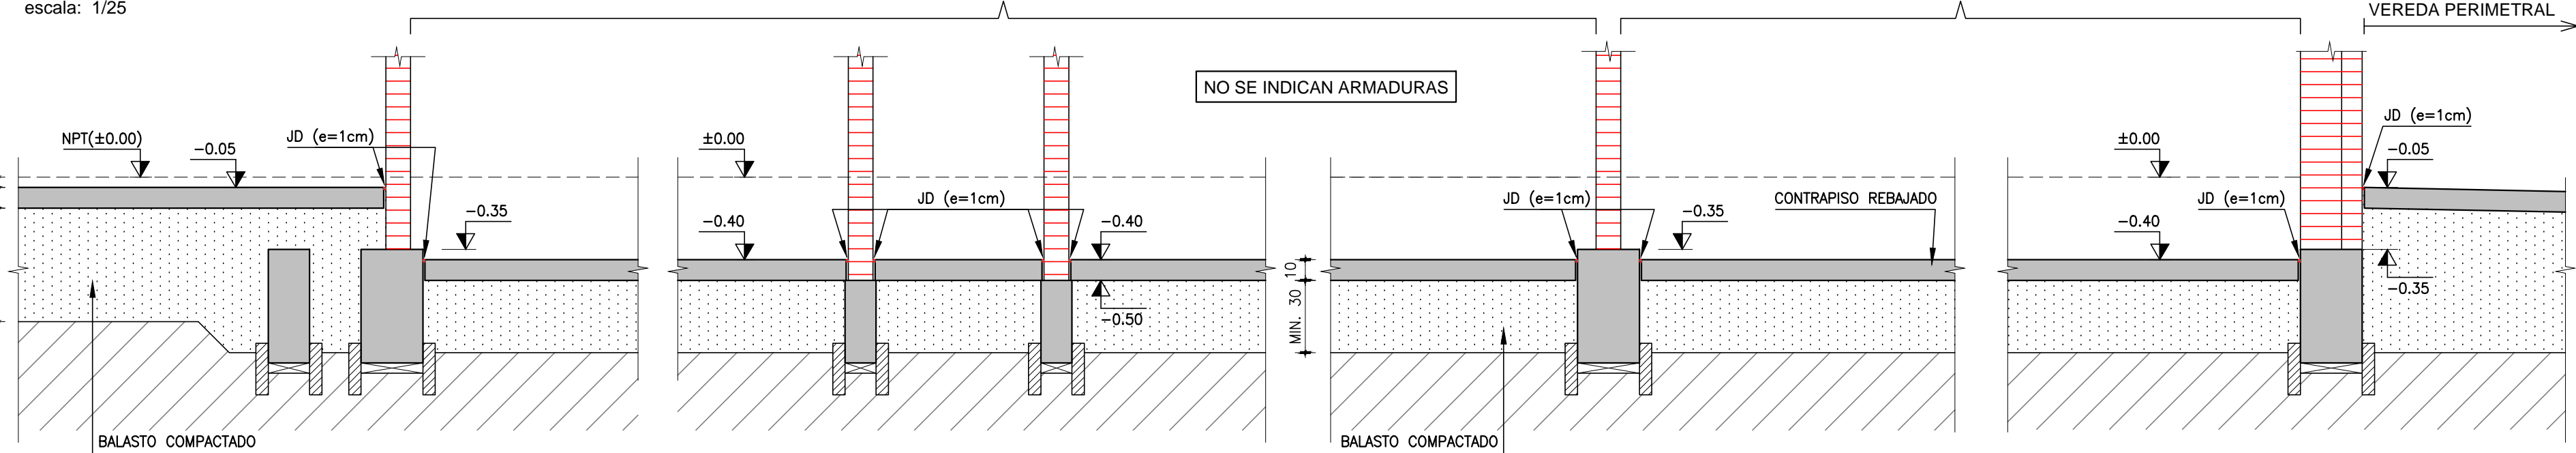

CORTE 2-2

escala: 1/25

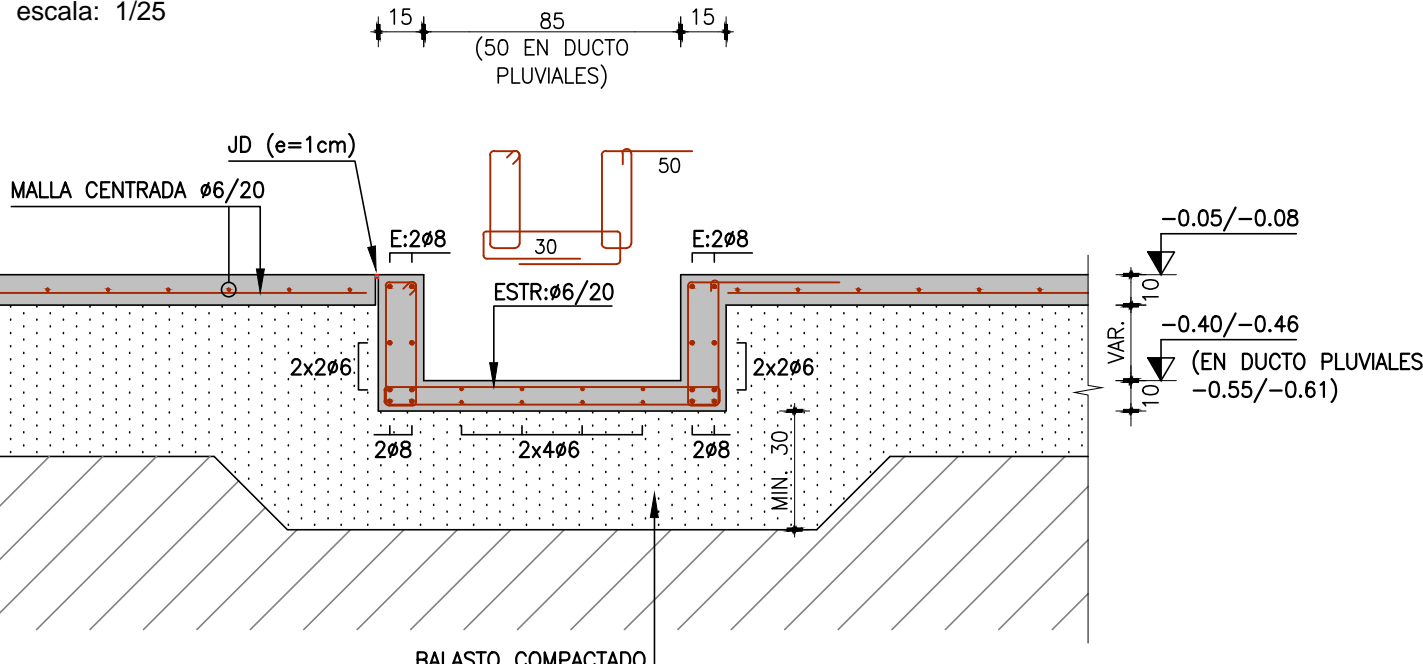

LOS PLIEGUES DE CONTRAPISOS NO MOSTRADOS EN LOS CORTES DE ESTE PLANO, SE RESUELVEN DE FORMA SIMILAR.-

CARLOS COLOM

Ingeniero Civil
RIO NEGRO 1337 - Apto. 507 - Tels. 2900 1353 - 2902 7565
E-MAIL estudio@crings.com.uy

MODIFICACIONES		
FECHA	MOTIVO	AUTORIZA
R.O.	—	20/SET./2022
OBRA CBT DE BARROS BLANCOS — CANELONES Cno. Lorenzo Ventura esq. Angel Caputti		FECHA SEPTIEMBRE/2022 ESCALA 1:100 — 1:25
PLANO E.04 — CONTRAPISOS — PISOS — VEREDAS		LAMINA L26E04
PRÉSTAMO BID 5337 / OC - UR		UNIDAD DE INFRAESTRUCTURA SECTOR DISEÑO