

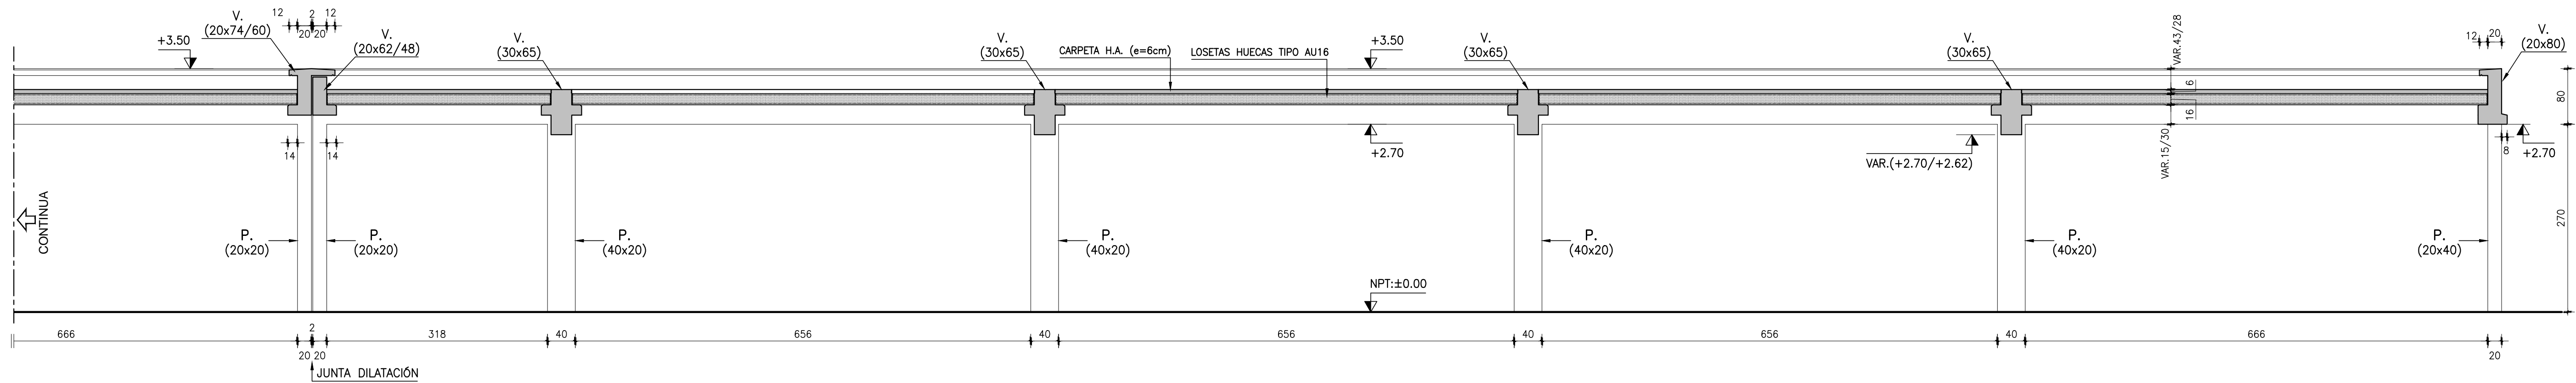


CORTE D-D

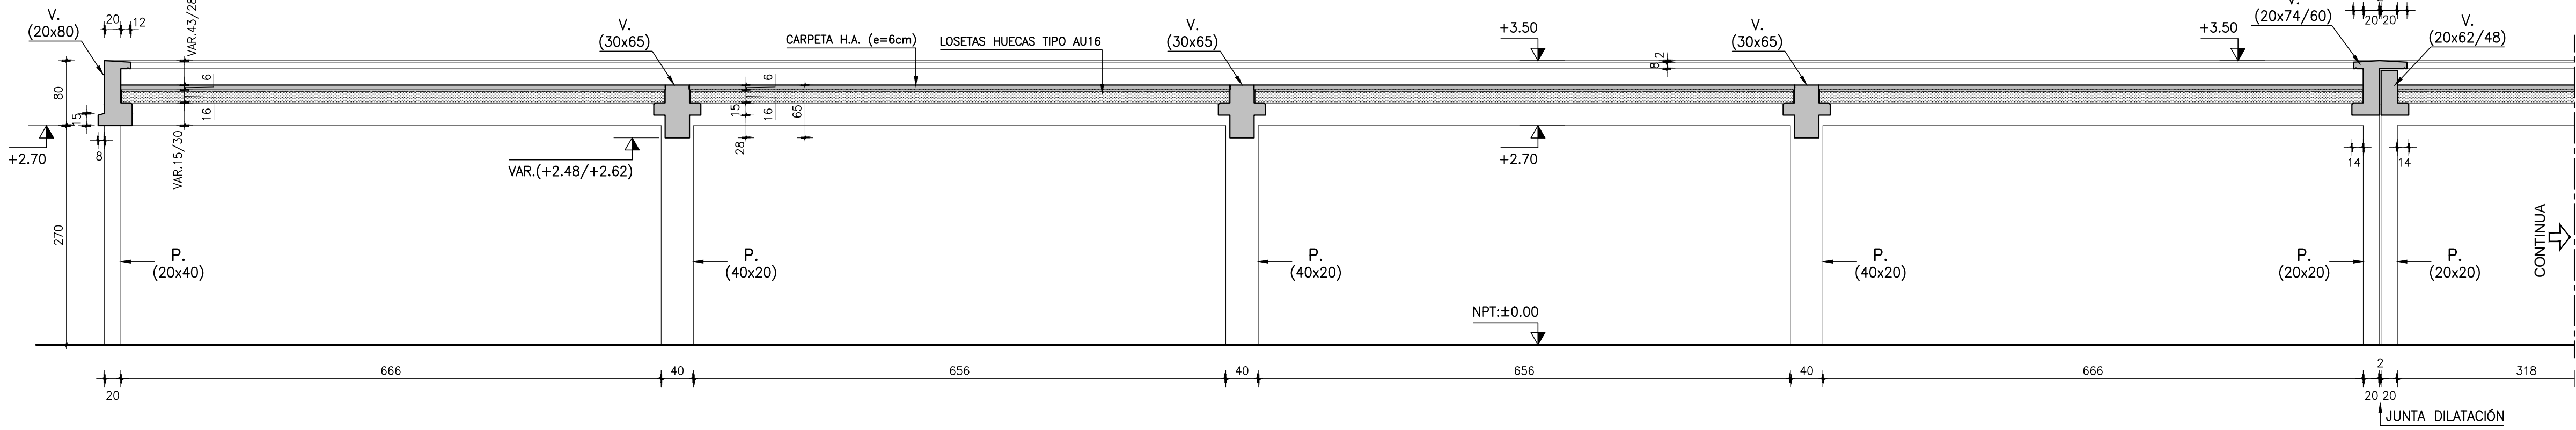

CORTE C-C

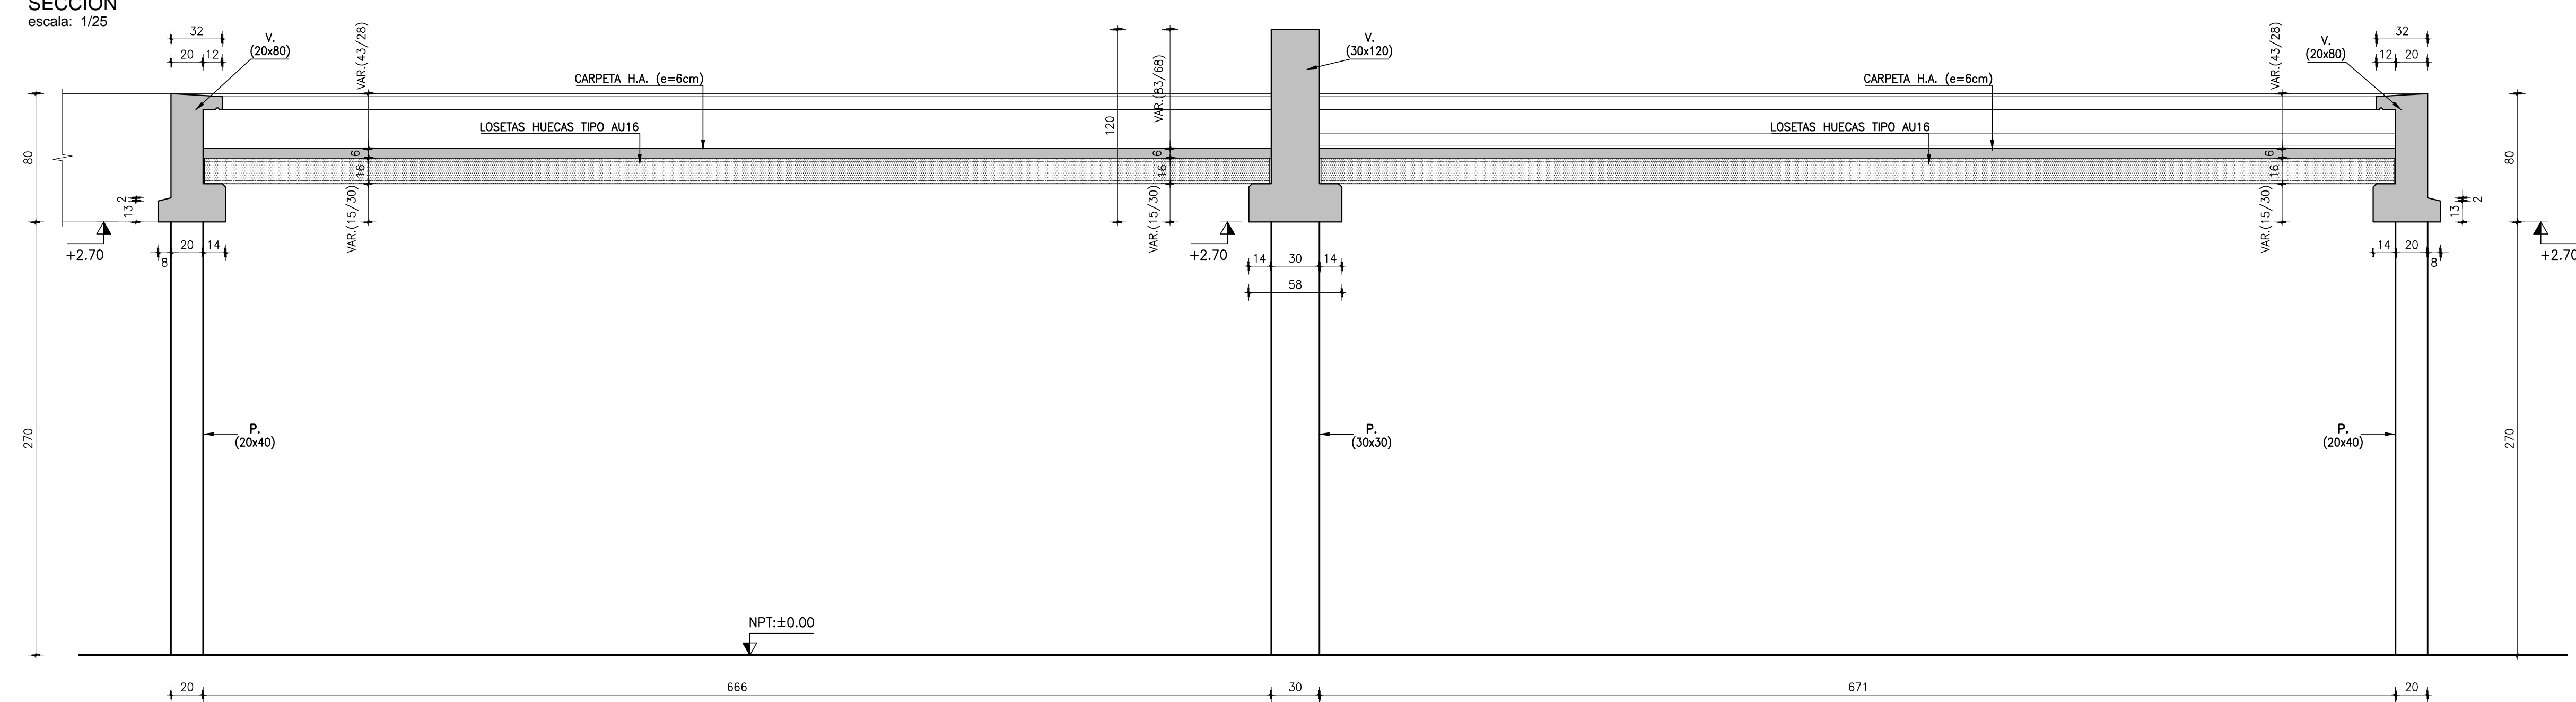

CARLOS COLOM

Ingeniero Civil
RIO NEGRO 1337 - Apto. 507 - Tels. 2900 1353 - 2902 7565
E-MAIL estudio@crings.com.uy

MODIFICACIONES

FECHA	MOTIVO	AUTORIZA
R.0	-	20/SET./2022

OBRA	CBT DE BARROS BLANCOS - CANELONES Cno. Lorenzo Ventura esq. Angel Coputti	FECHA SETEMBRE/2022 ESCALA 1:50 ~ 1:25
PLANO	ESTRUCTURA E.15 CORTES - DETALLES TECHO (2)	LAMINA L32E10
ENCUADROS		
PRÉSTAMO BID 5337 / OC - UR	ANEP - CODICEN	

UNIDAD DE INFRAESTRUCTURA
SECTOR DISEÑO