




CORTE E-E (ALZADO VIGAS CONTRA JUNTA DE DILATACIÓN)

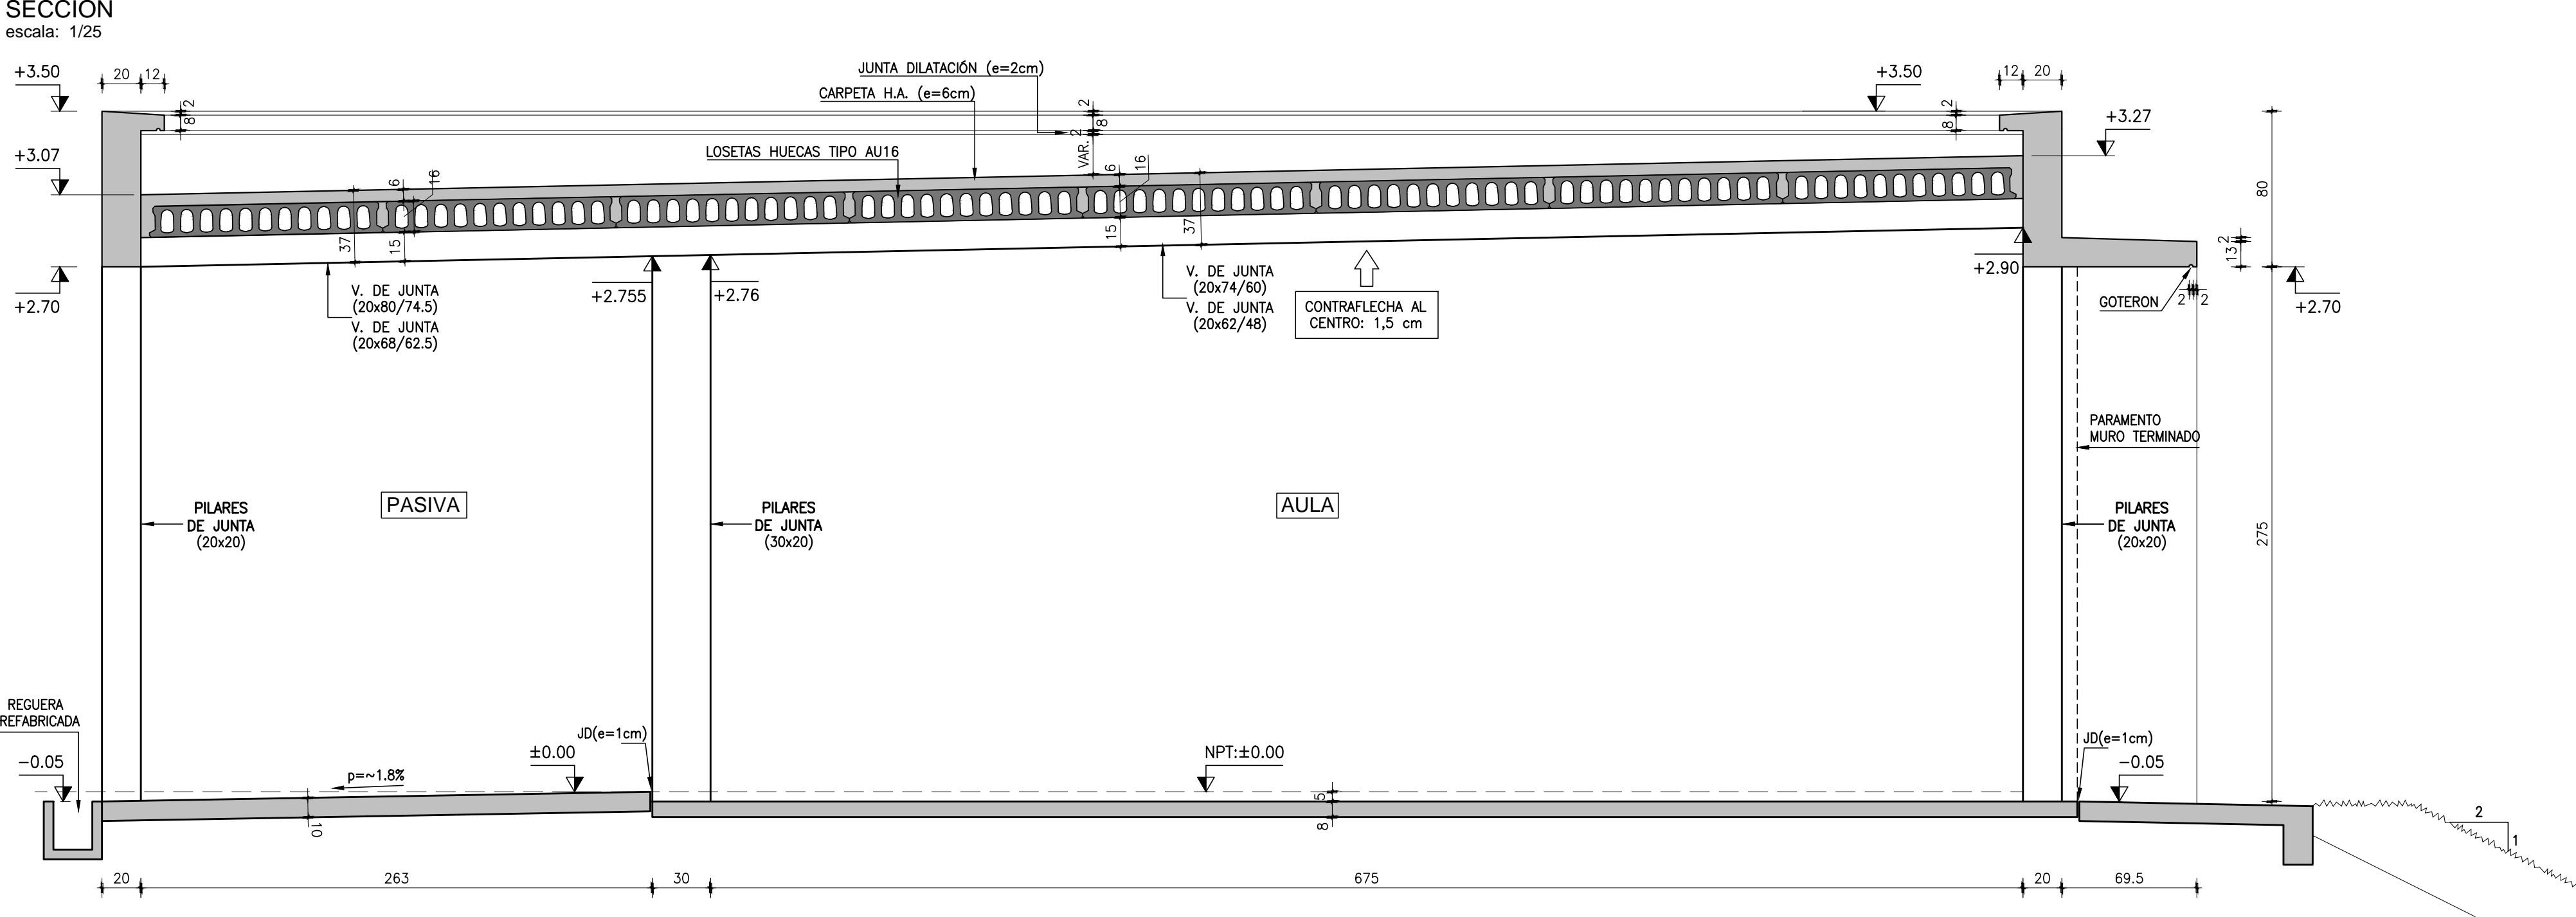


VIGAS FACHADAS MAYORES

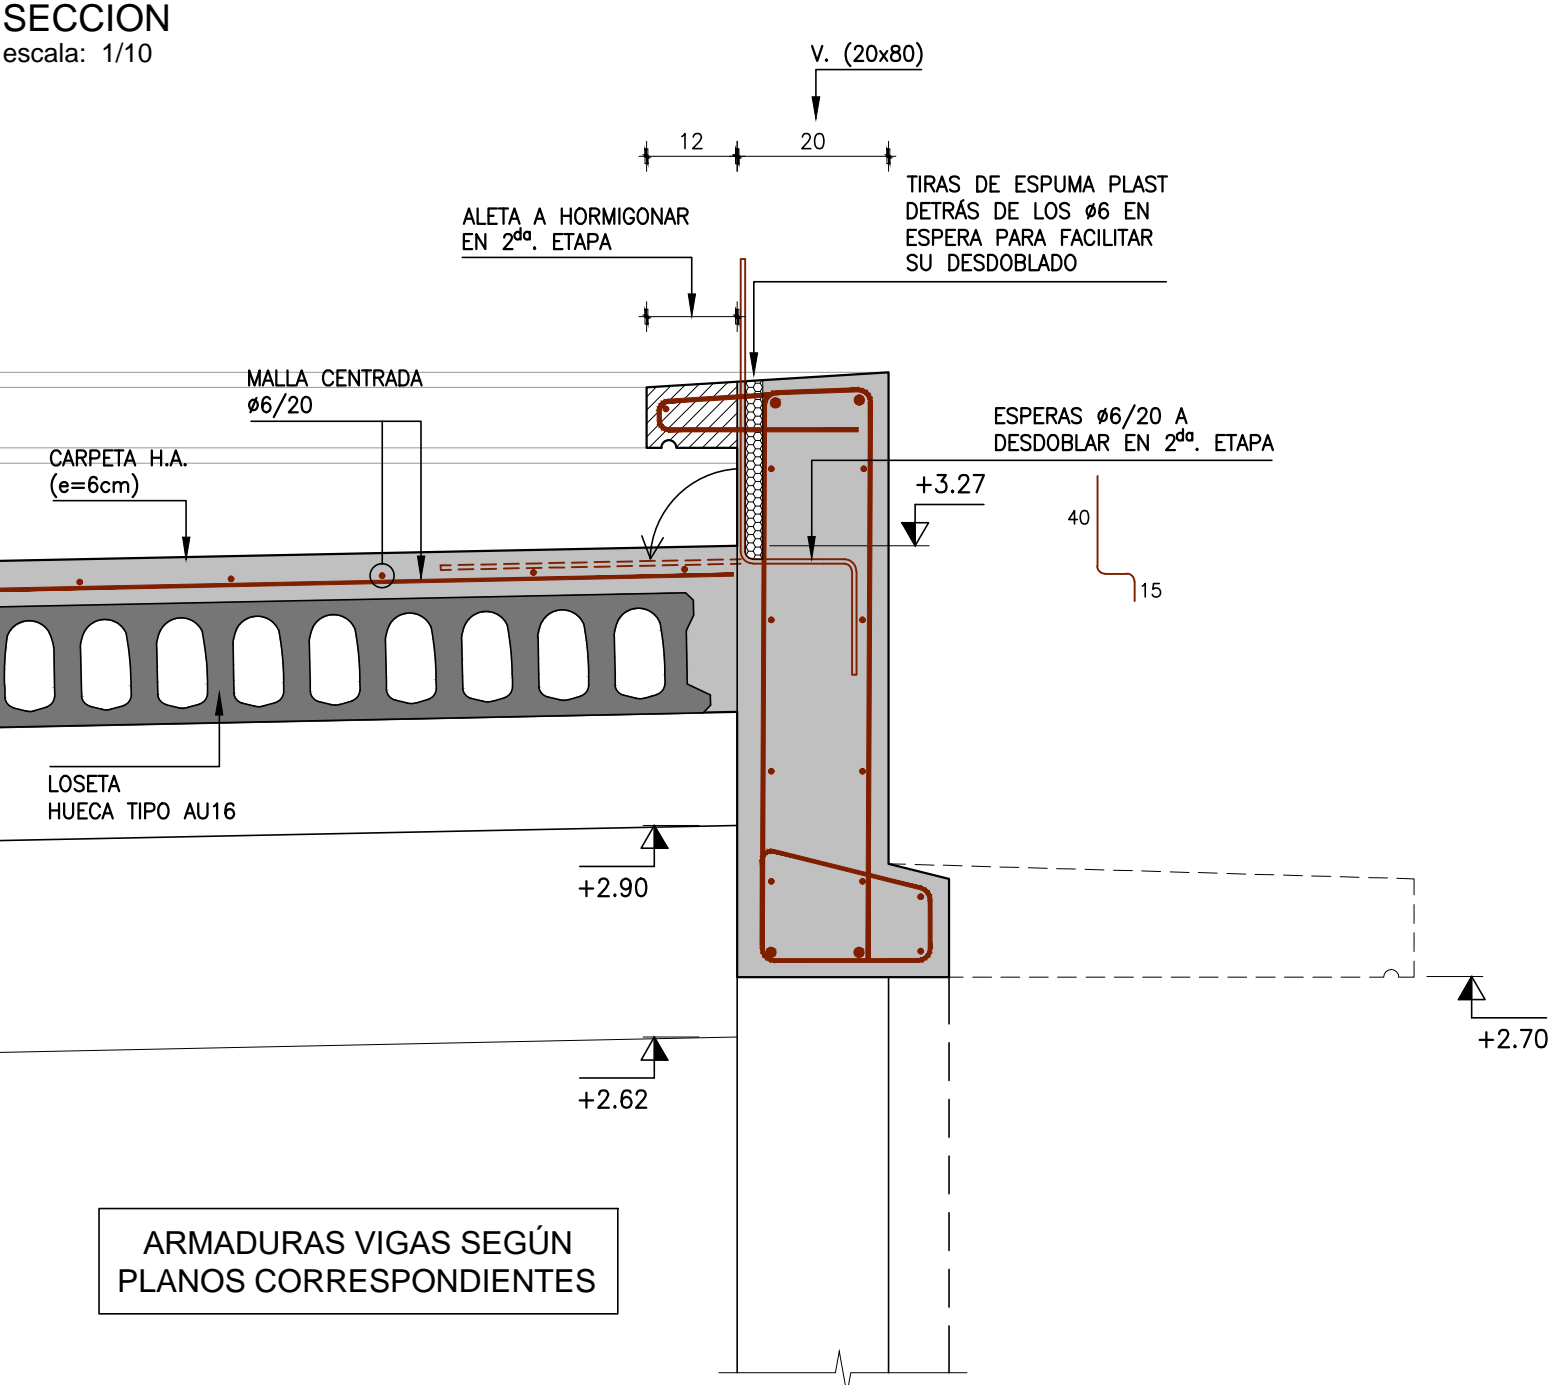


VIGAS DE JUNTA EN PASIVA

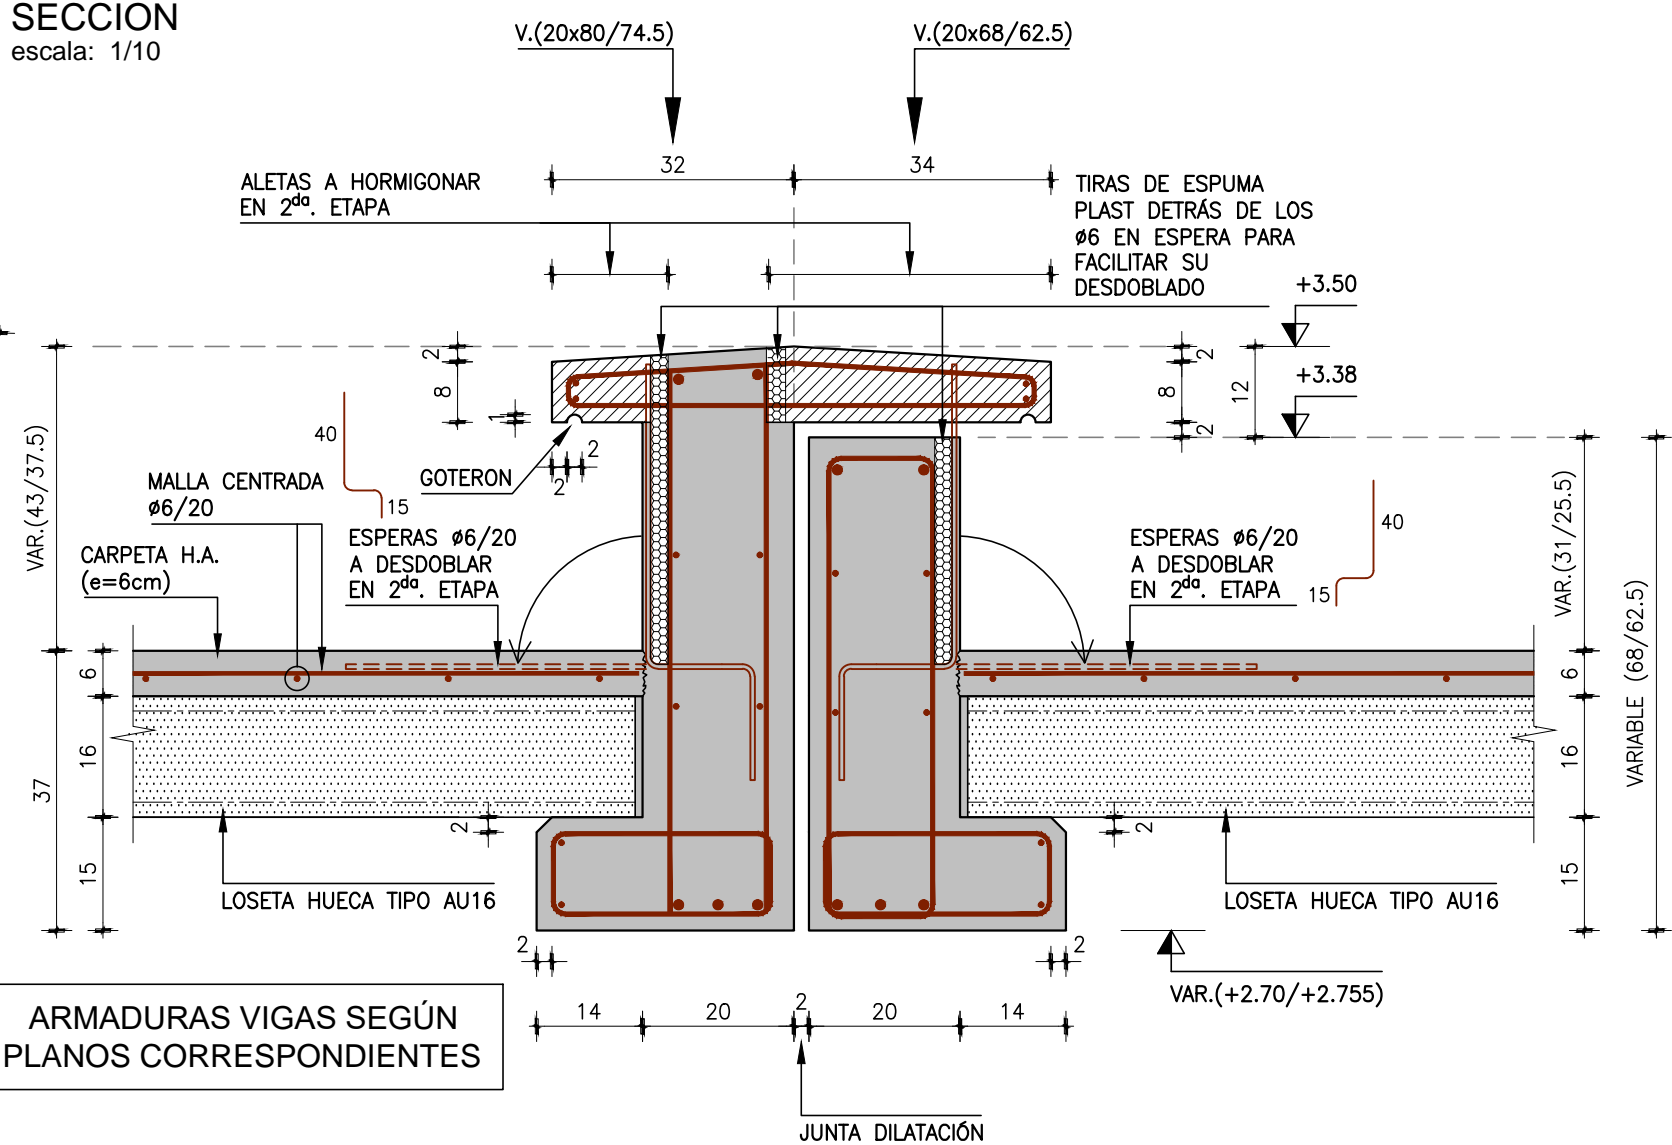


VIGAS DE JUNTA ENTRA AULAS

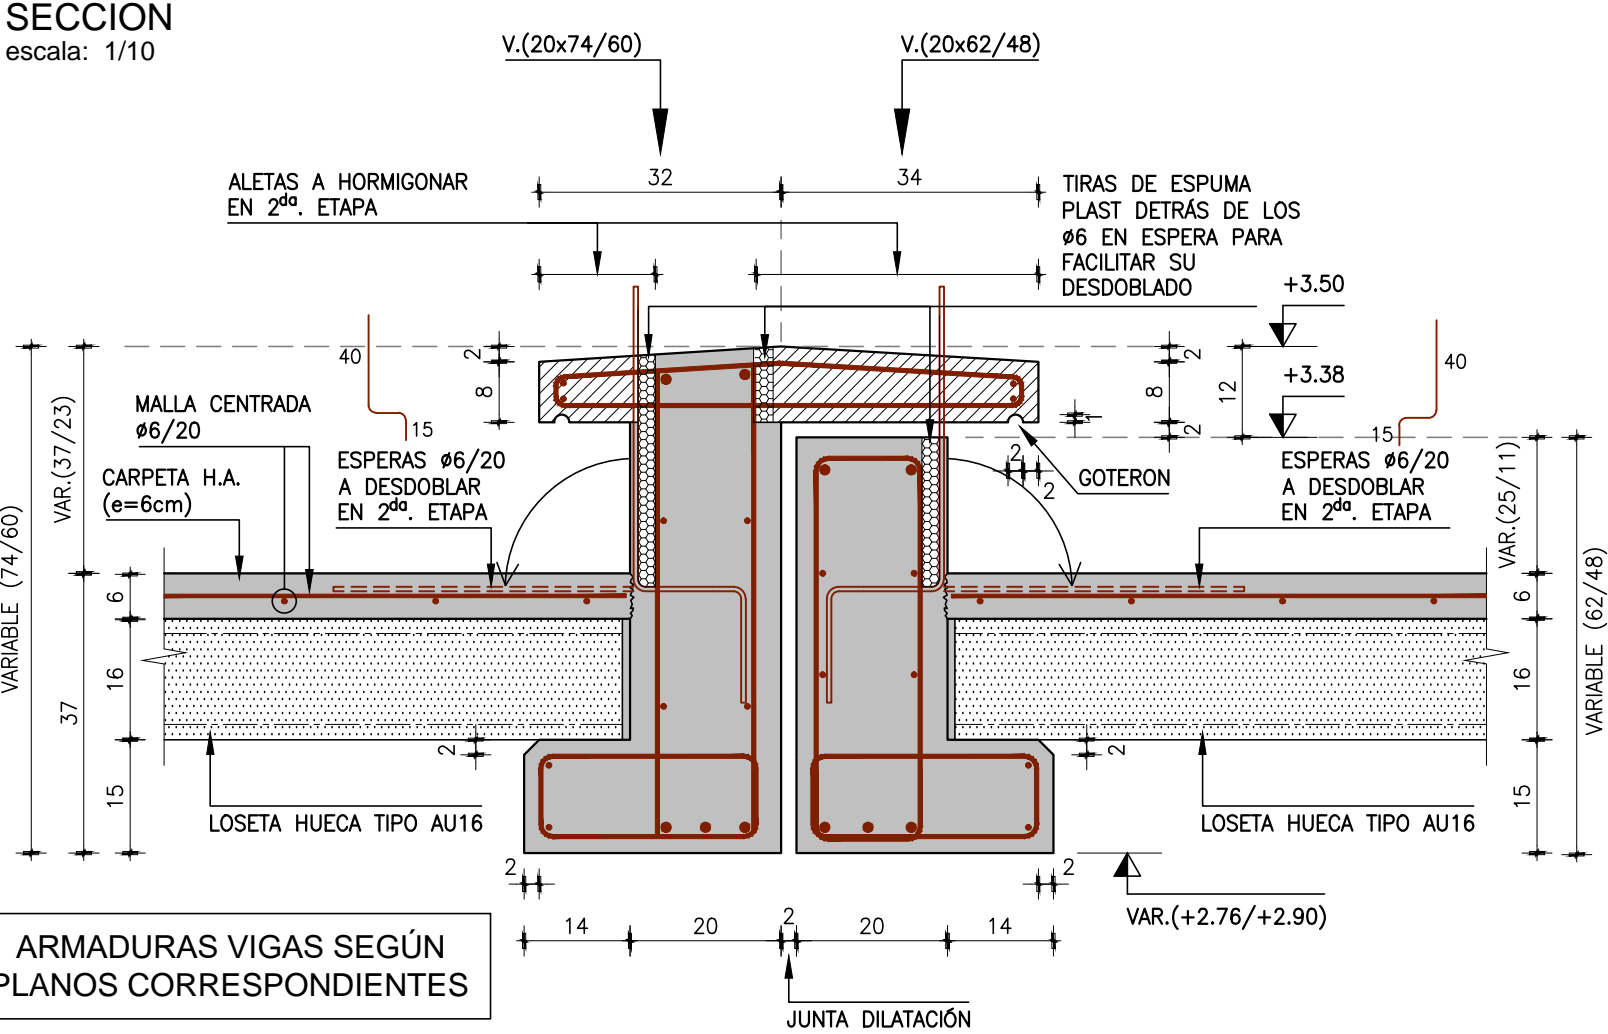

VIGAS LADOS MAYORES PATIO

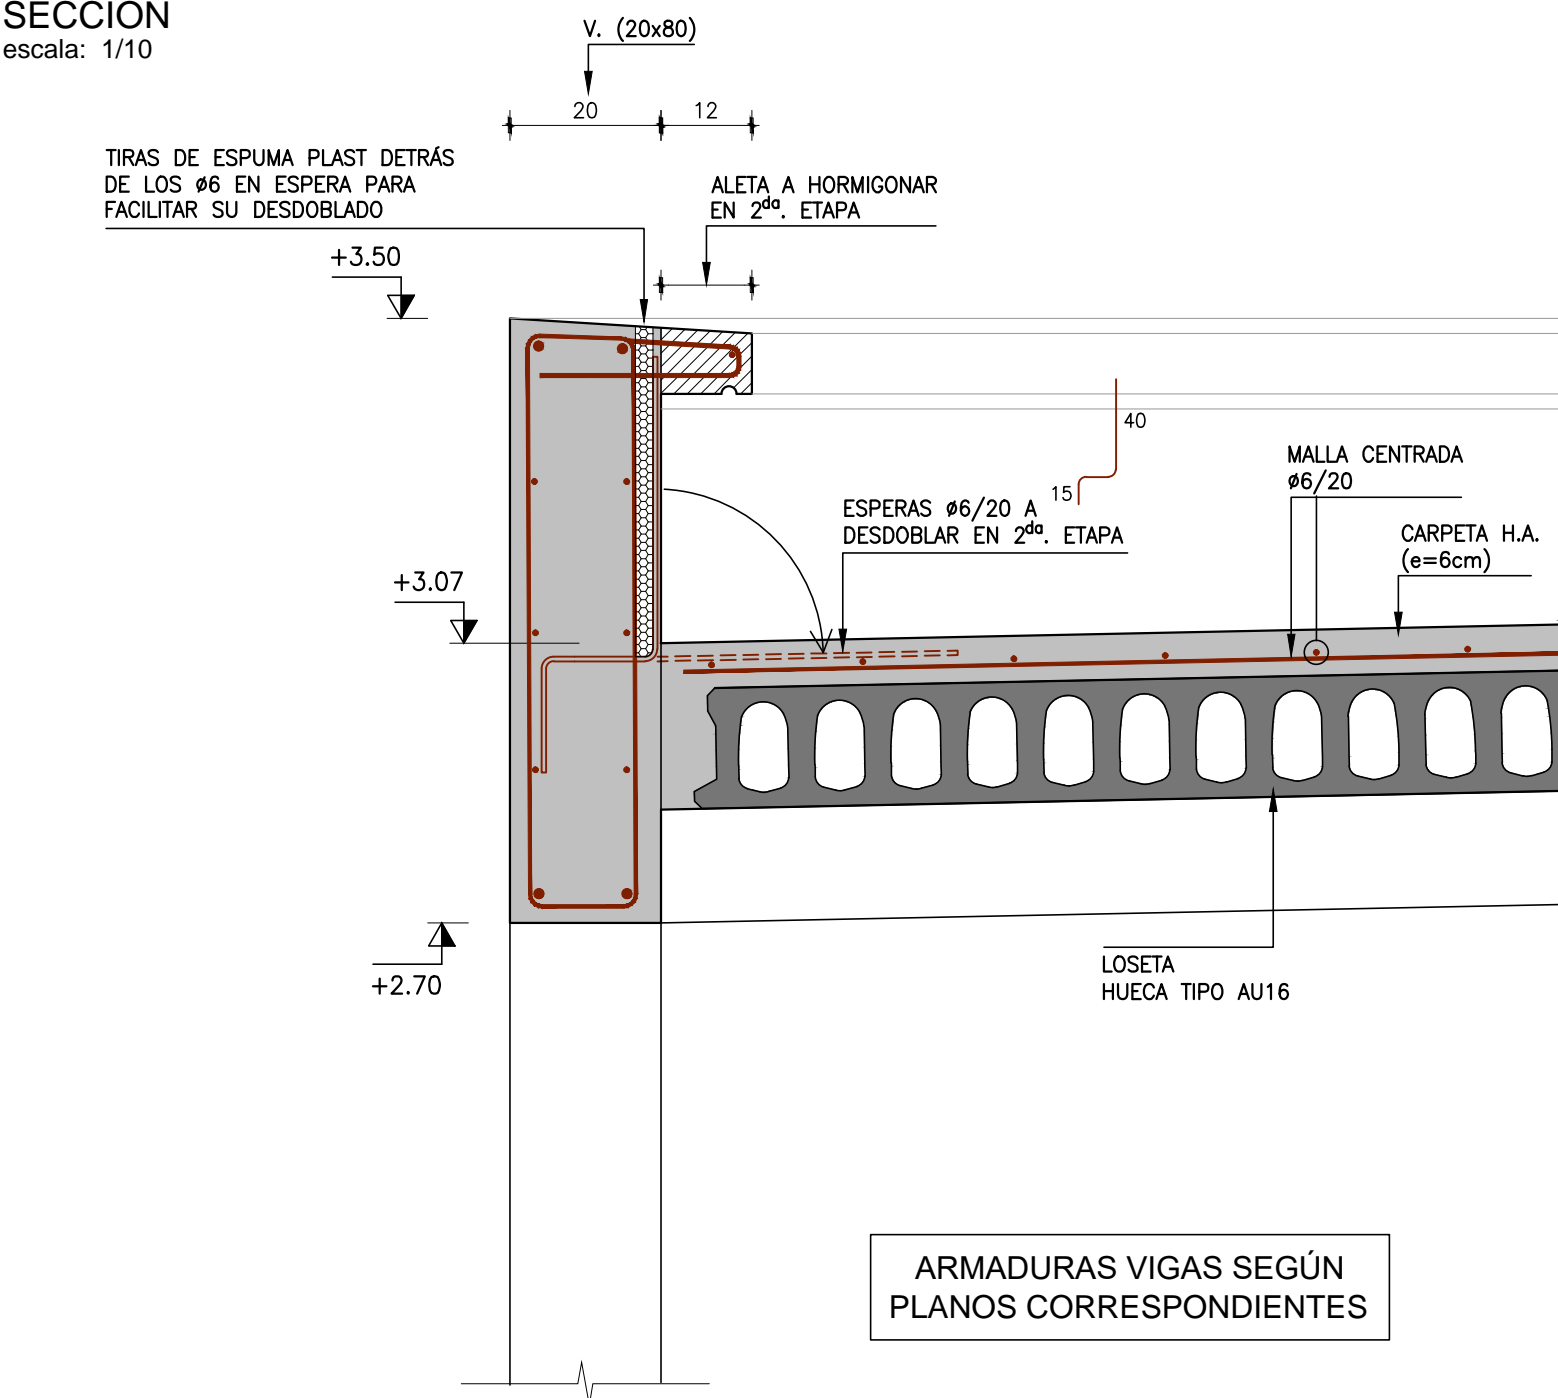

VIGAS DE FACHADAS MAYORES / LADOS MAYORES PATIO EN ZONA JUNTA DE DILATACIÓN

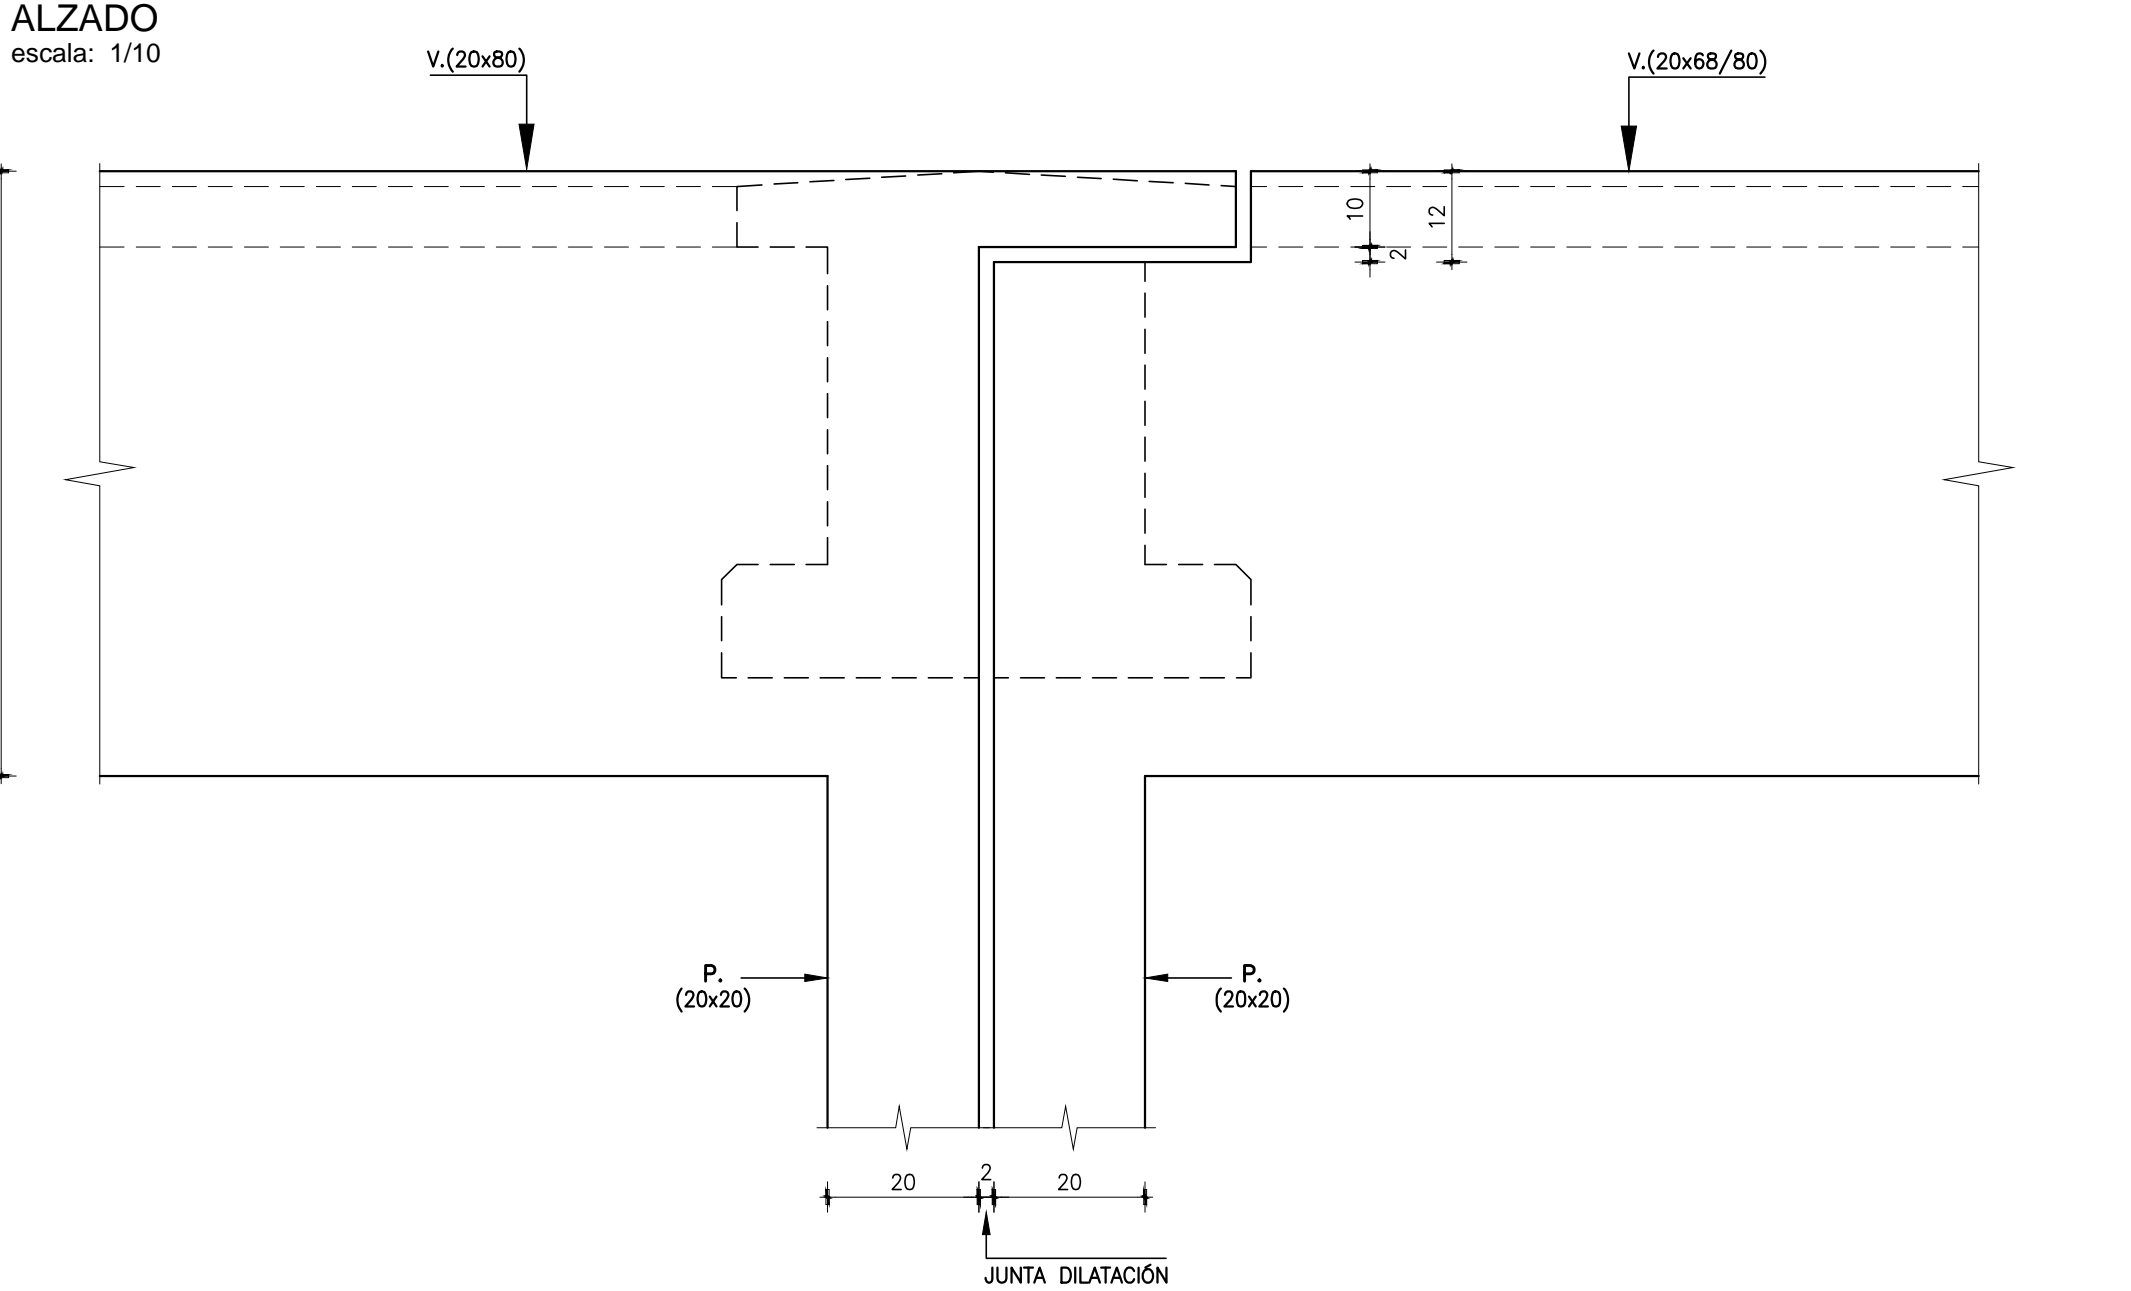

NOTA:
VEDACIÓN JUNTAS DE DILATACIÓN
SEGÚN DETALLES CONSTRUCTIVOS
DEL PROYECTO ARQUITECTÓNICO

CARLOS COLOM		
Ingeniero Civil		
RIO NEGRO 1337 - Apto. 507 - Tels. 2900 1353 - 2902 7565		
E-MAIL estudio@crings.com.uy		
MODIFICACIONES		
FECHA	MOTIVO	AUTORIZA
R.O	-	20/SET./2022
OBRA	CBT DE BARROS BLANCOS - CANELONES	
PLANO	E.16 CORTES - DETALLES TECHO (3)	
PRESTAMO BID	5337 / OC - UR	
ANEP - CODICEN	UNIDAD DE INFRAESTRUCTURA	
FECHA	20/SET./2022	
ESCALA	1:25 - 1:10	
LAMINA	L33E11	