



VER DETALLES ARMADURAS EN ESPERA
CARPETA SUPERIOR EN PLANOS E.14 Y E.16


PREVER PASADORES DE ANCLAJE (Ø20) EN
ALETAS DE APOYO LOSETAS PREFABRICADAS
SEGÚN DETALLES EN PLANO E.13.-

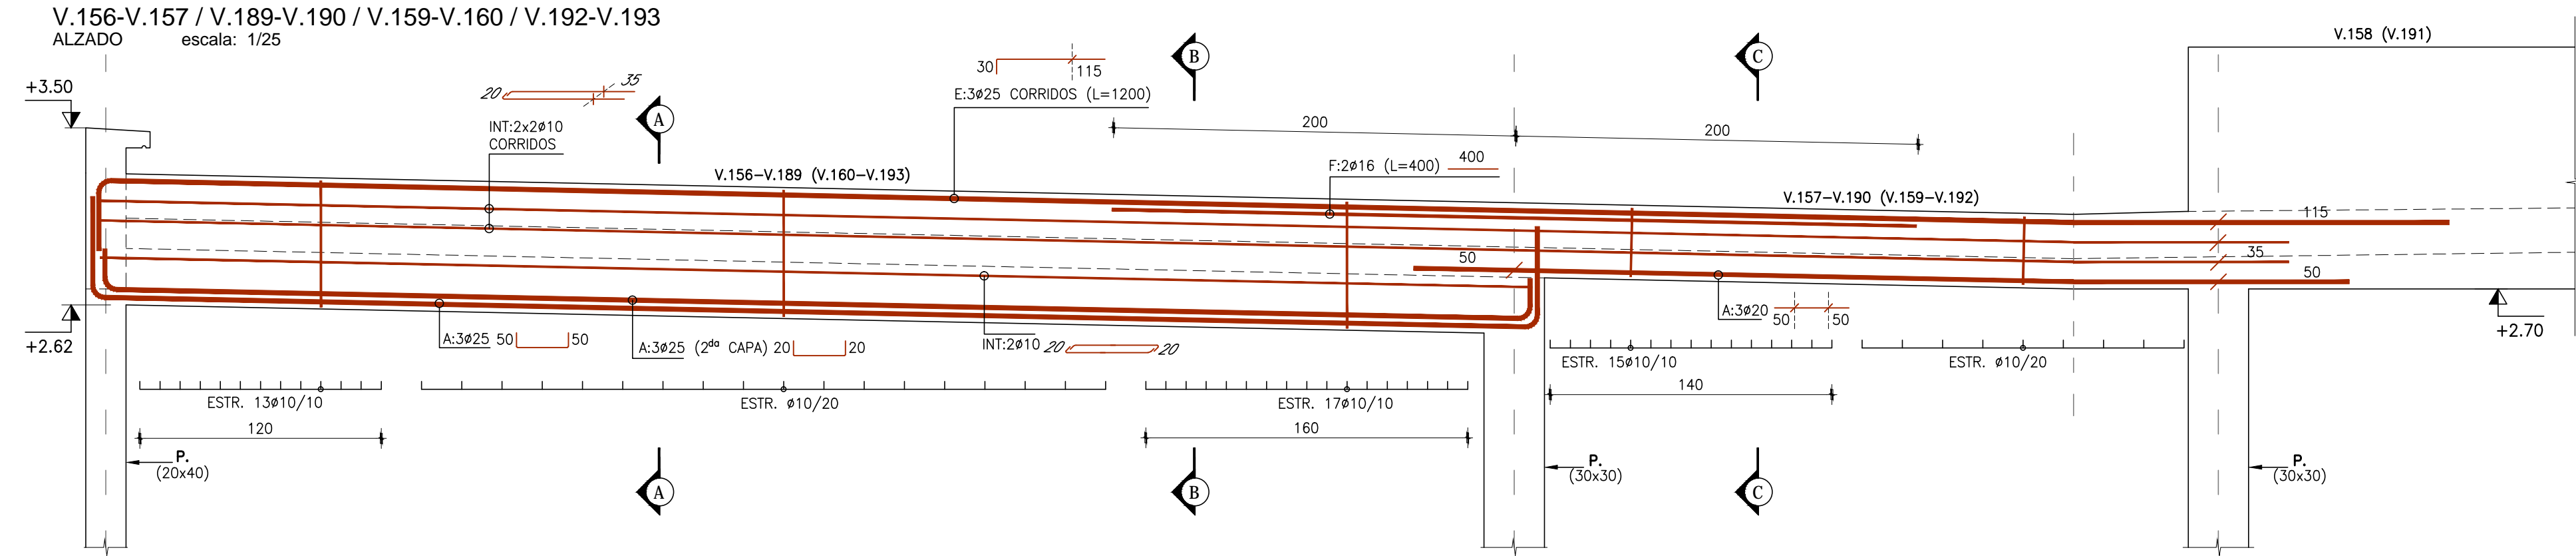


CORTE A-A
escala: 1/20

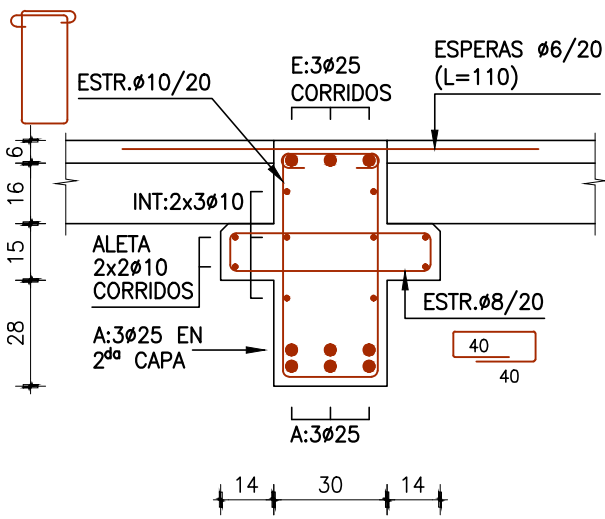


CORTE B-B
escala: 1/20

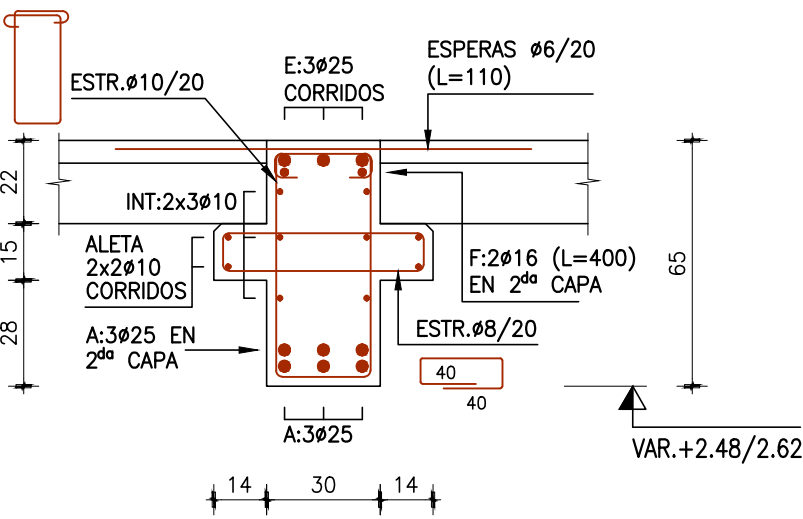


CORTE C-C
escala: 1/20

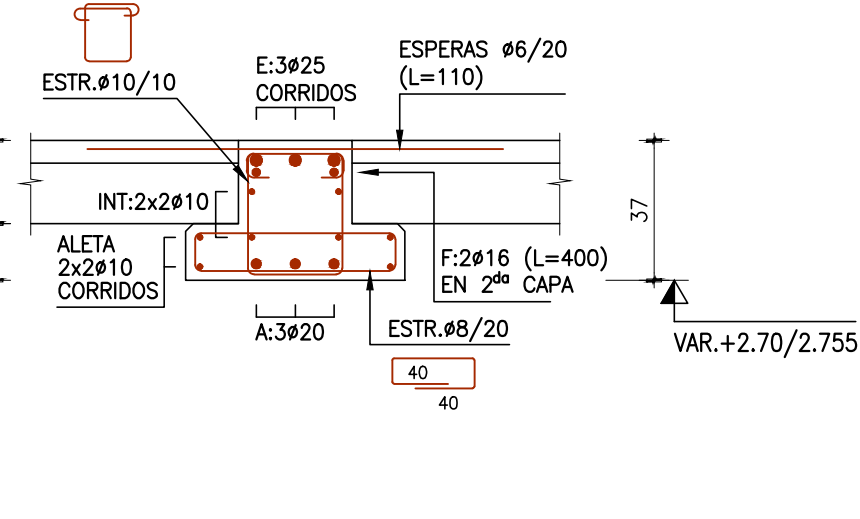


V.158-V.191
ALZADO escala: 1/25

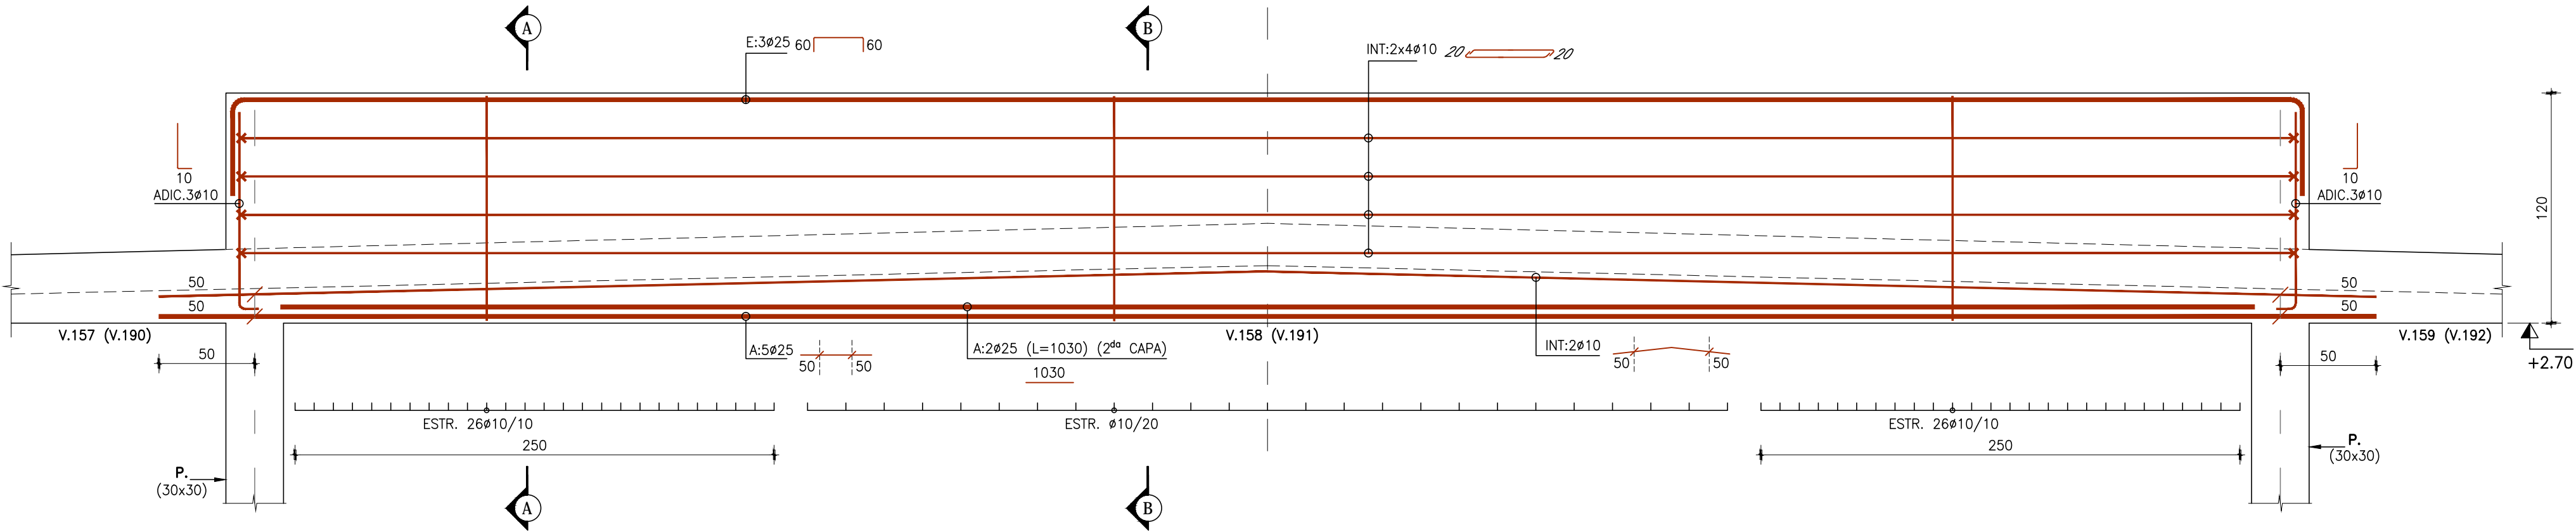

CORTE A-A
escala: 1/20

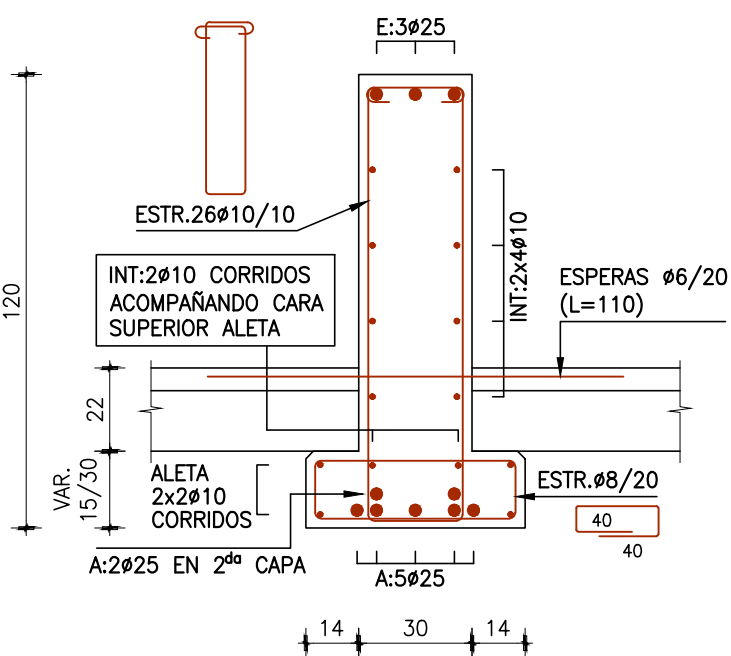

CORTE B-B
escala: 1/20

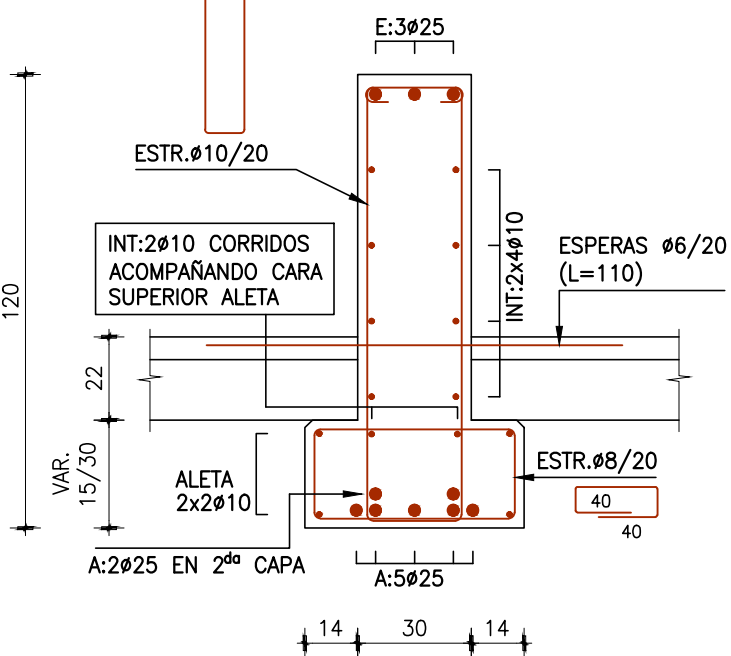

| | | |
|---|--|--------------|
| CARLOS COLOM Ingeniero Civil RIO NEGRO 1337 - Apto. 507 - Tels. 2900 1353 - 2902 7565 E-MAIL: estudio@crings.com.uy | | |
| MODIFICACIONES | | |
| FECHA | MOTIVO | AUTORIZA |
| | | |
| | | |
| | | |
| R.0 | - | 20/SET./2022 |
| OBRA | CBT DE BARROS BLANCOS - CANELONES Cno. Lorenzo Ventura esq. Angel Coputti | |
| FECHA | 20/SET./2022 | |
| ESCALA | 1:25 - 1:20 | |
| PLANO | ESTRUCTURA | |
| | E.26 VIGAS TECHO PB (3) | |
| | ARMADURAS | |
| PRÉSTAMO BID | 5337 / OC - UR | |
| ANEP - CODICEN | UNIDAD DE INFRAESTRUCTURA SECTOR DISEÑO | |
| | L40E18 | |