

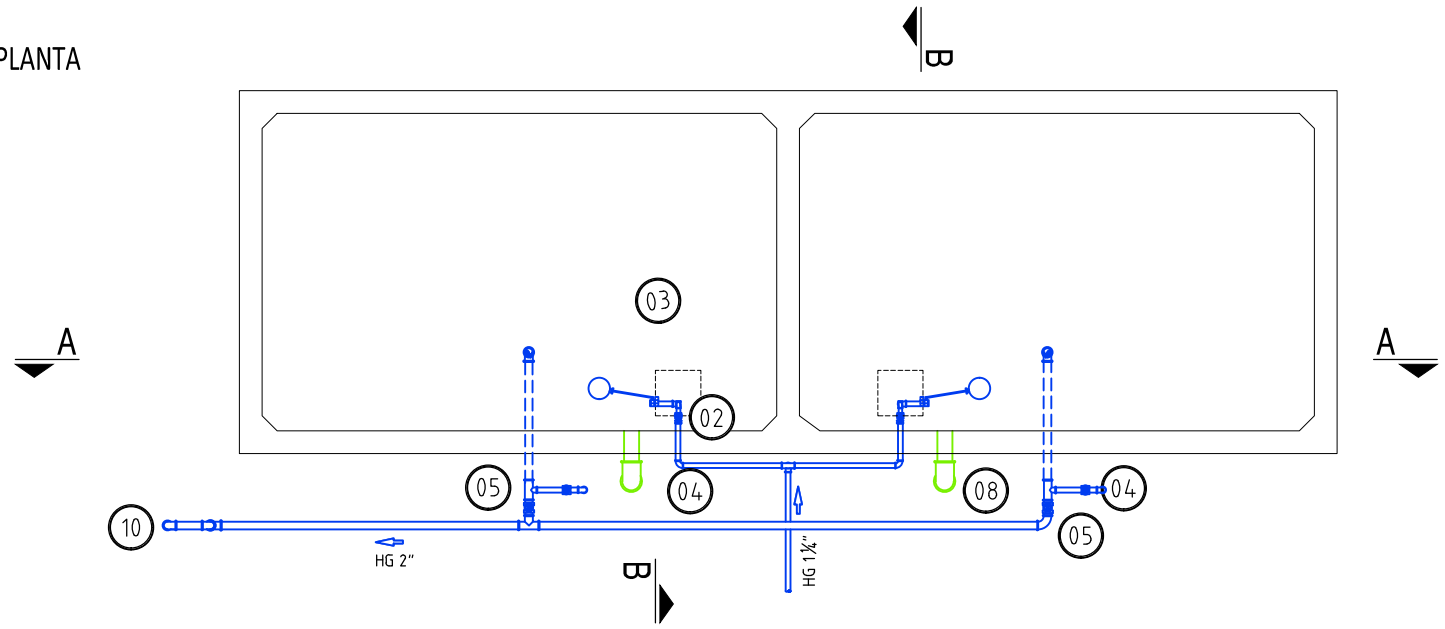



TANQUE SUPERIOR
ABASTECIMIENTO Vol 8.000 Lts - RESERVA INCENDIO Cap 5.000 Lts
escala 1:50

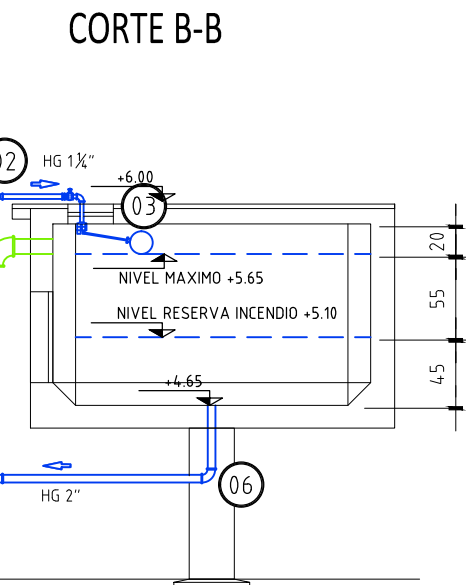



- REFERENCIAS:
- 01 - TUBERIA DE CONEXION A OSE HG 1½"
 - 02 - LLAVE DE PASO 1½"
 - 03 - VALVULA FLOTADOR 1"
 - 04 - LLAVE DE PASO PARA PURGA 1"
 - 05 - LLAVE DE PASO 2"
 - 06 - TUBERIAS DE DISTRIBUCION HG 1½"
 - 07 - TAPAS DE INSPECCION Ø60 cm
 - 08 - VENTILACION Y DESBORDE HG 3"
 - 09 - RUPTOR DE VACIO HG 1½"
 - 10 - TUBERIA HG 2" INCENDIO

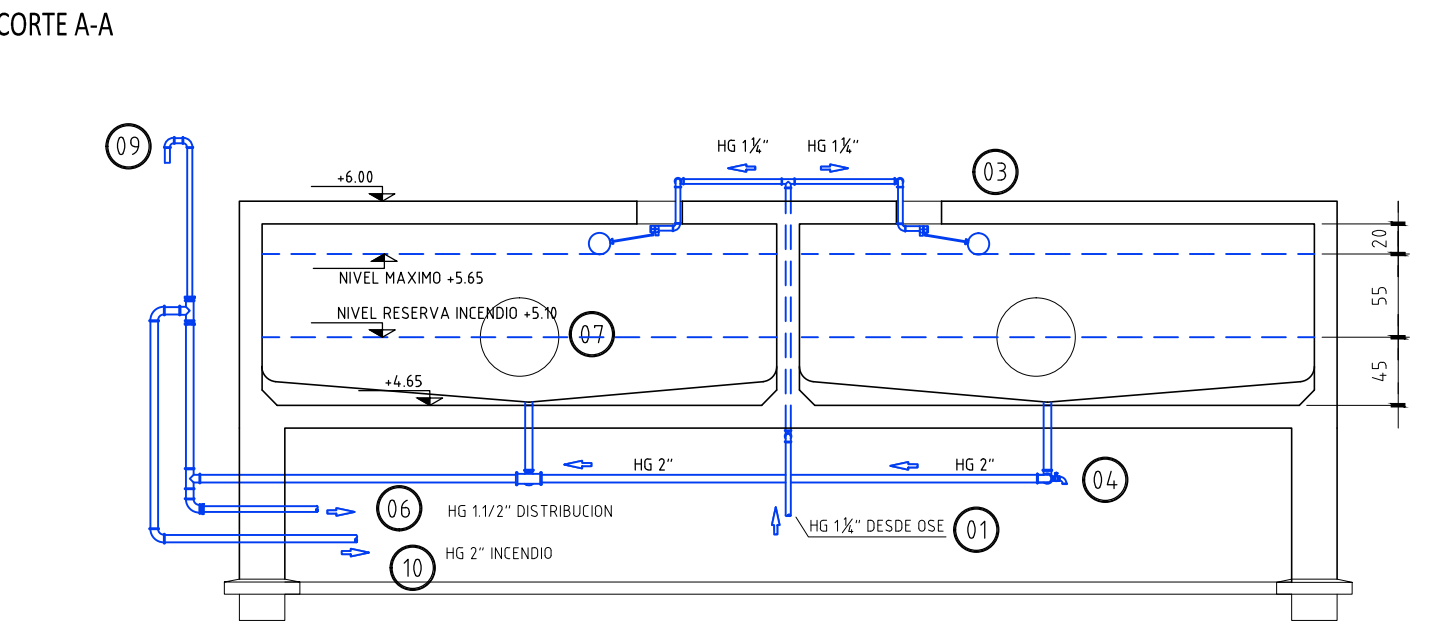

INTERCEPTOR DE GRASA COLECTIVO 120lts
escala 1:20

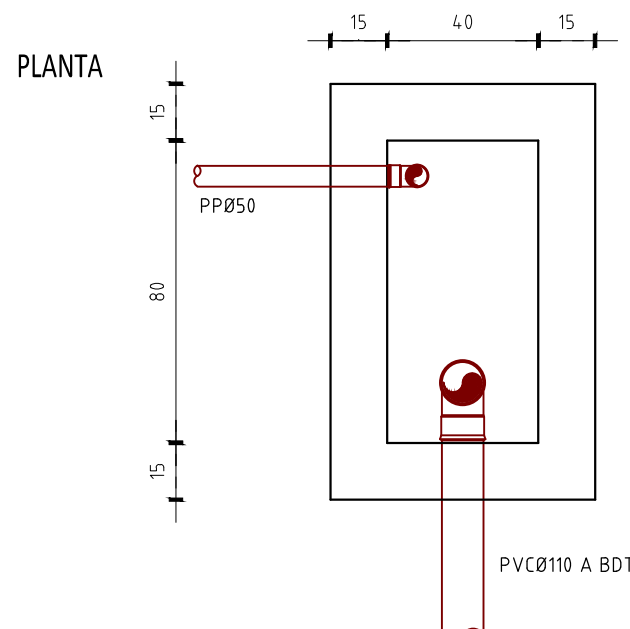


CAMARA SECA 40x40 c/T.I
escala 1:20

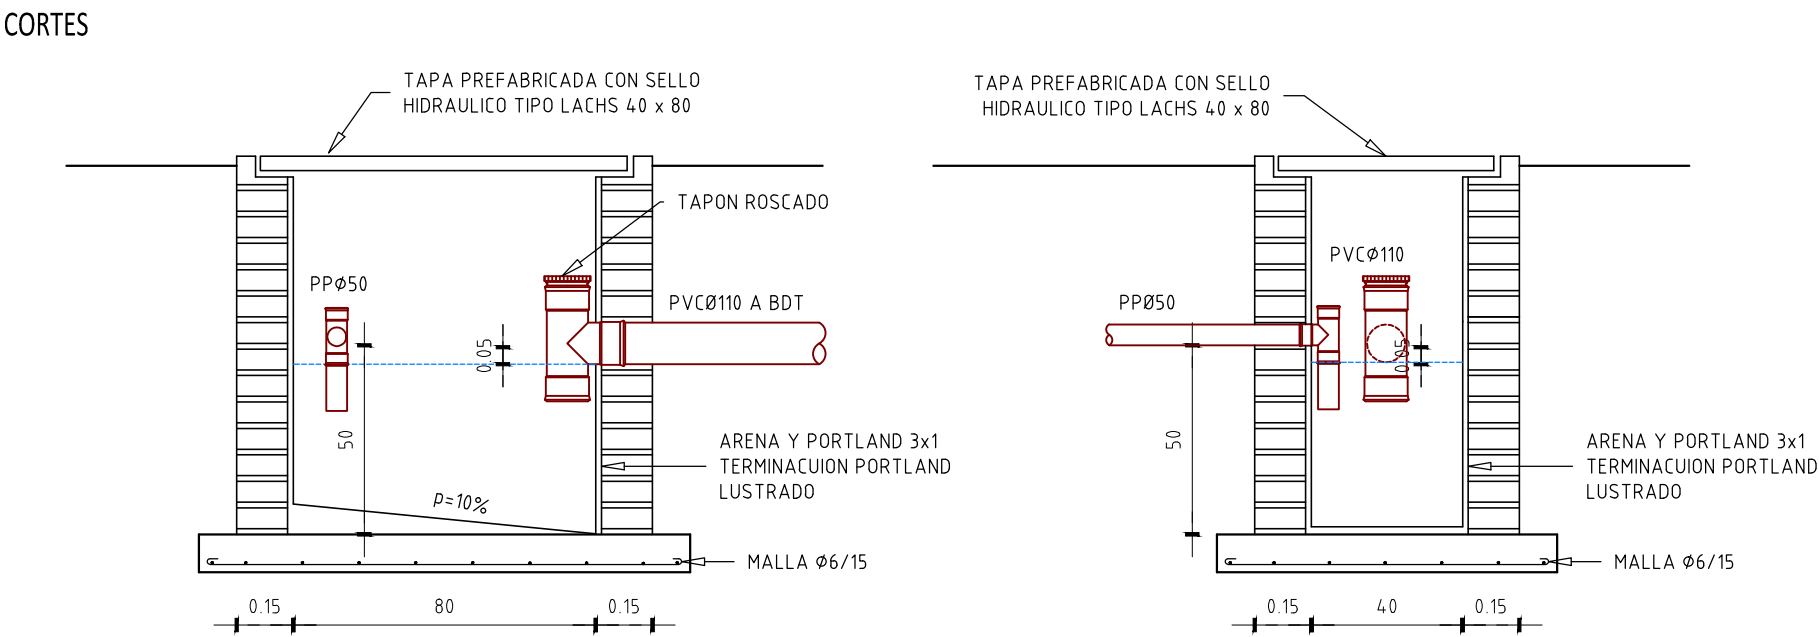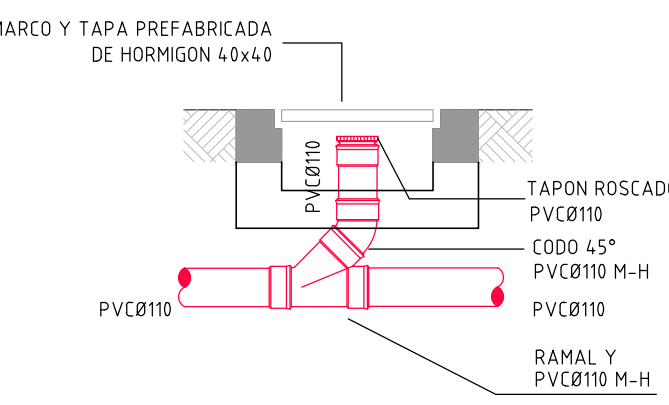


DETALLE EQUIPO DE INCENDIO
escala 1:50


PLANTA

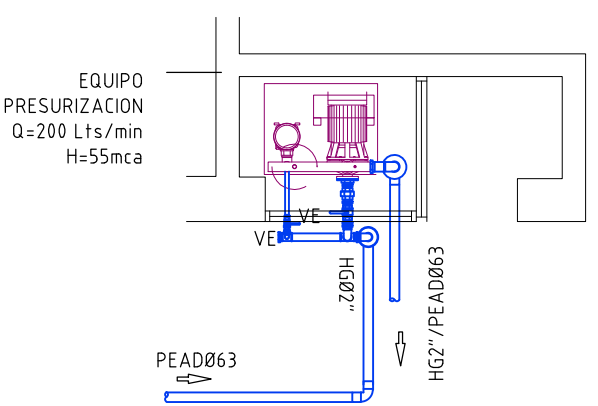


CORTE

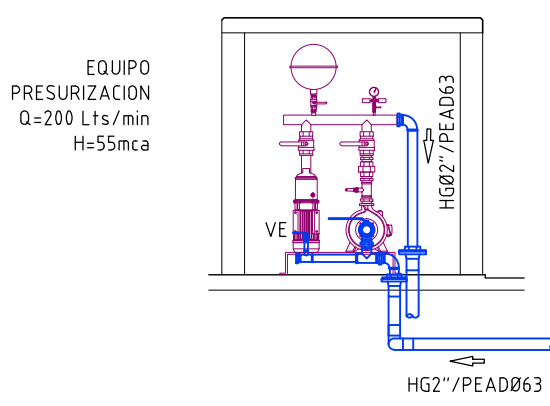

PLANTA DE TRATAMIENTO
escala 1:50

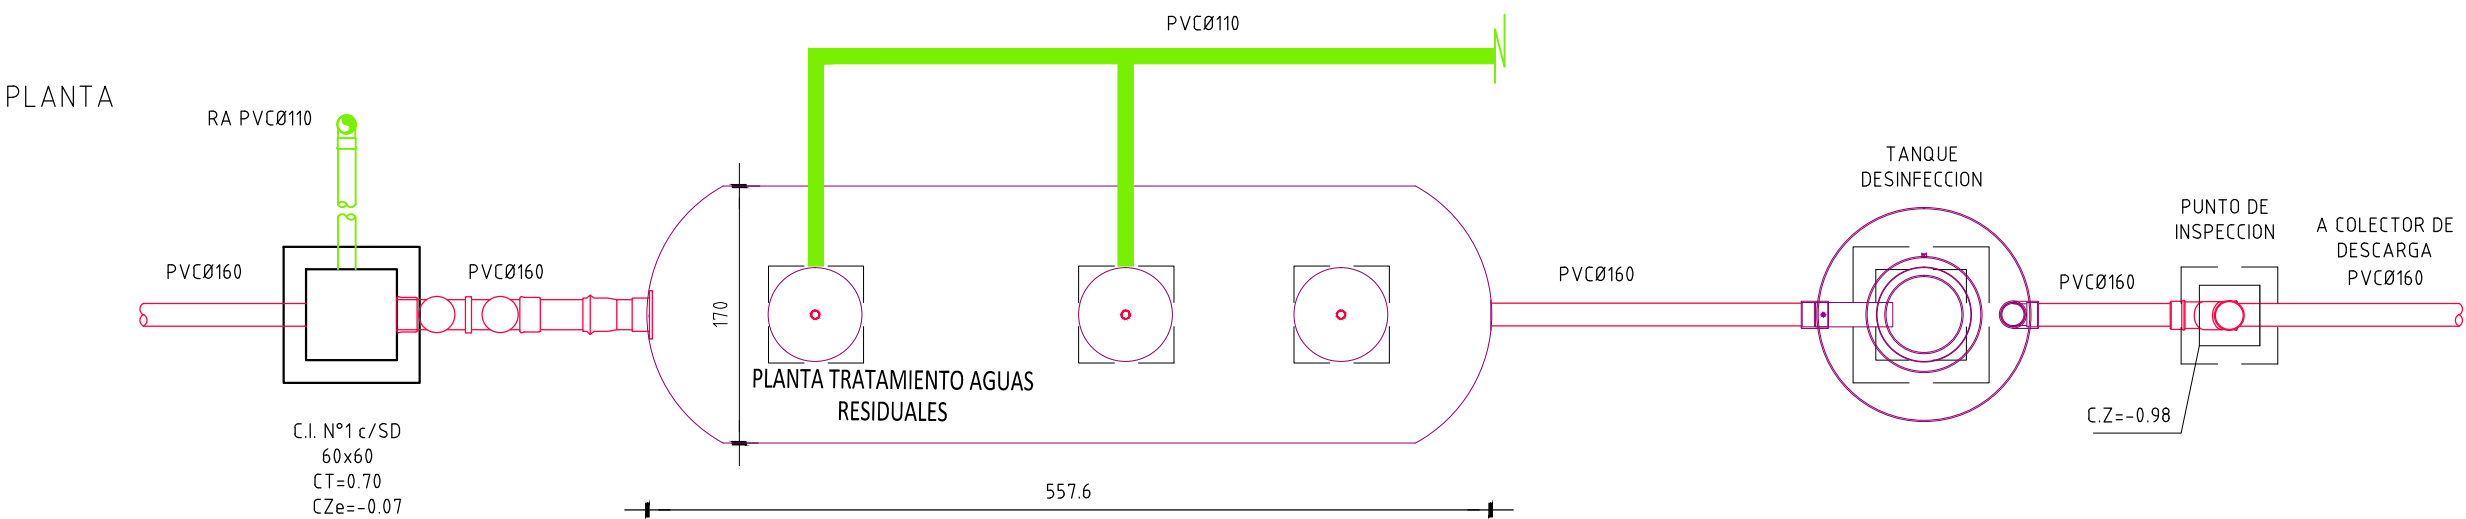


CORTE

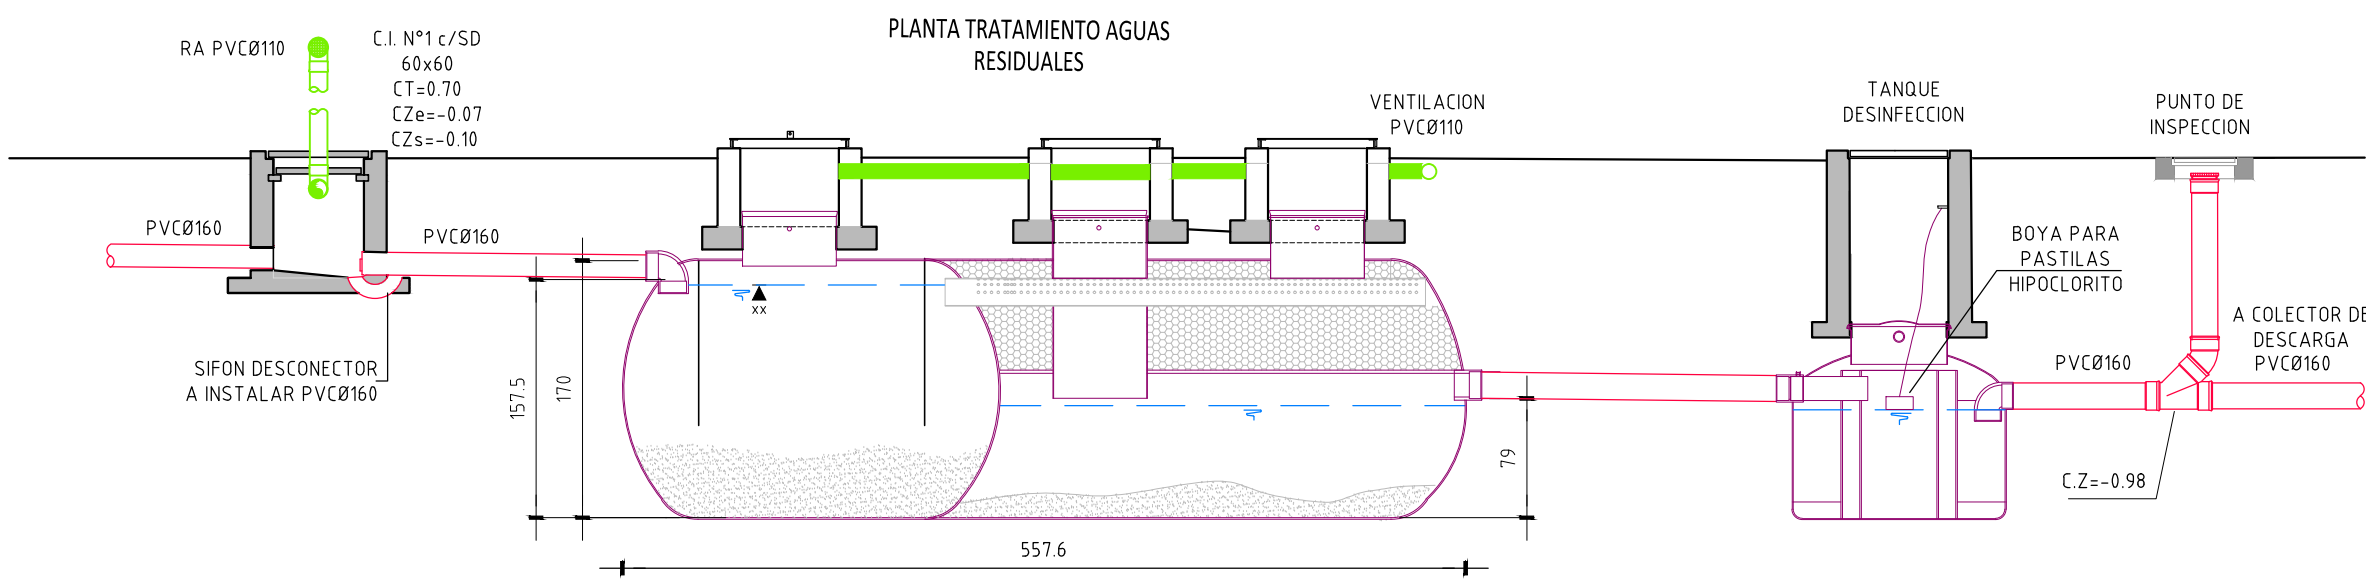

NOTA:
LAS COTAS DE ENTRADA AL TANQUE DE DESINFECCION SE AJUSTARÁN EN FUNCIÓN DEL SUMINISTRO DE LA PLANTA

DETALLE REGUERA TIPO MONOBLOCK PD150
escala 1:10

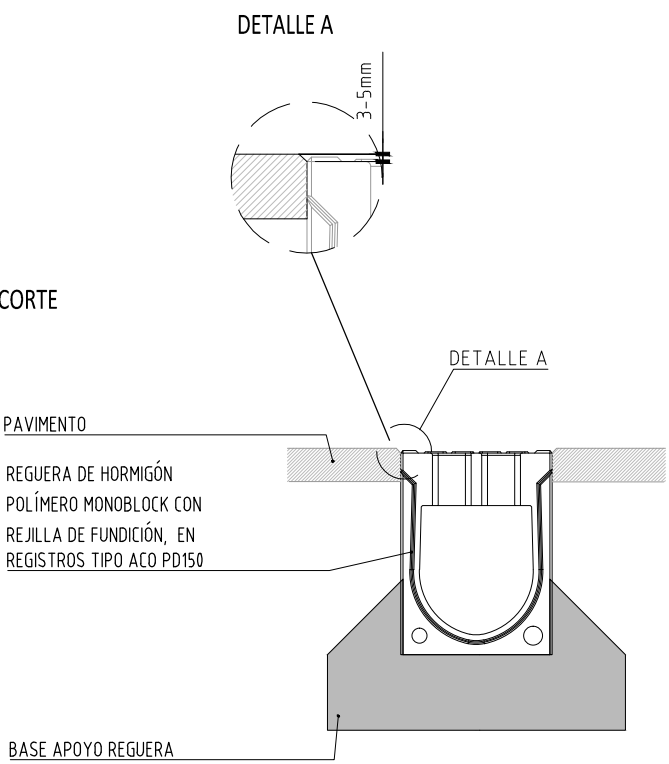

JULIO I. MOLINOLO
INGENIERO CIVIL H/S

MODIFICACIONES		
FECHA	MOTIVO	AUTORIZA
OBRA CBT DE BARROS BLANCOS – CANELONES Cno. Lorenzo Ventura esq. Angel Caputti		FECHA 2022 ESCALA INDICADAS
PLANO SANITARIA DETALLES		LAMINA S03
PRÉSTAMO BID 5337 / OC - UR ANEP - CODICEN		