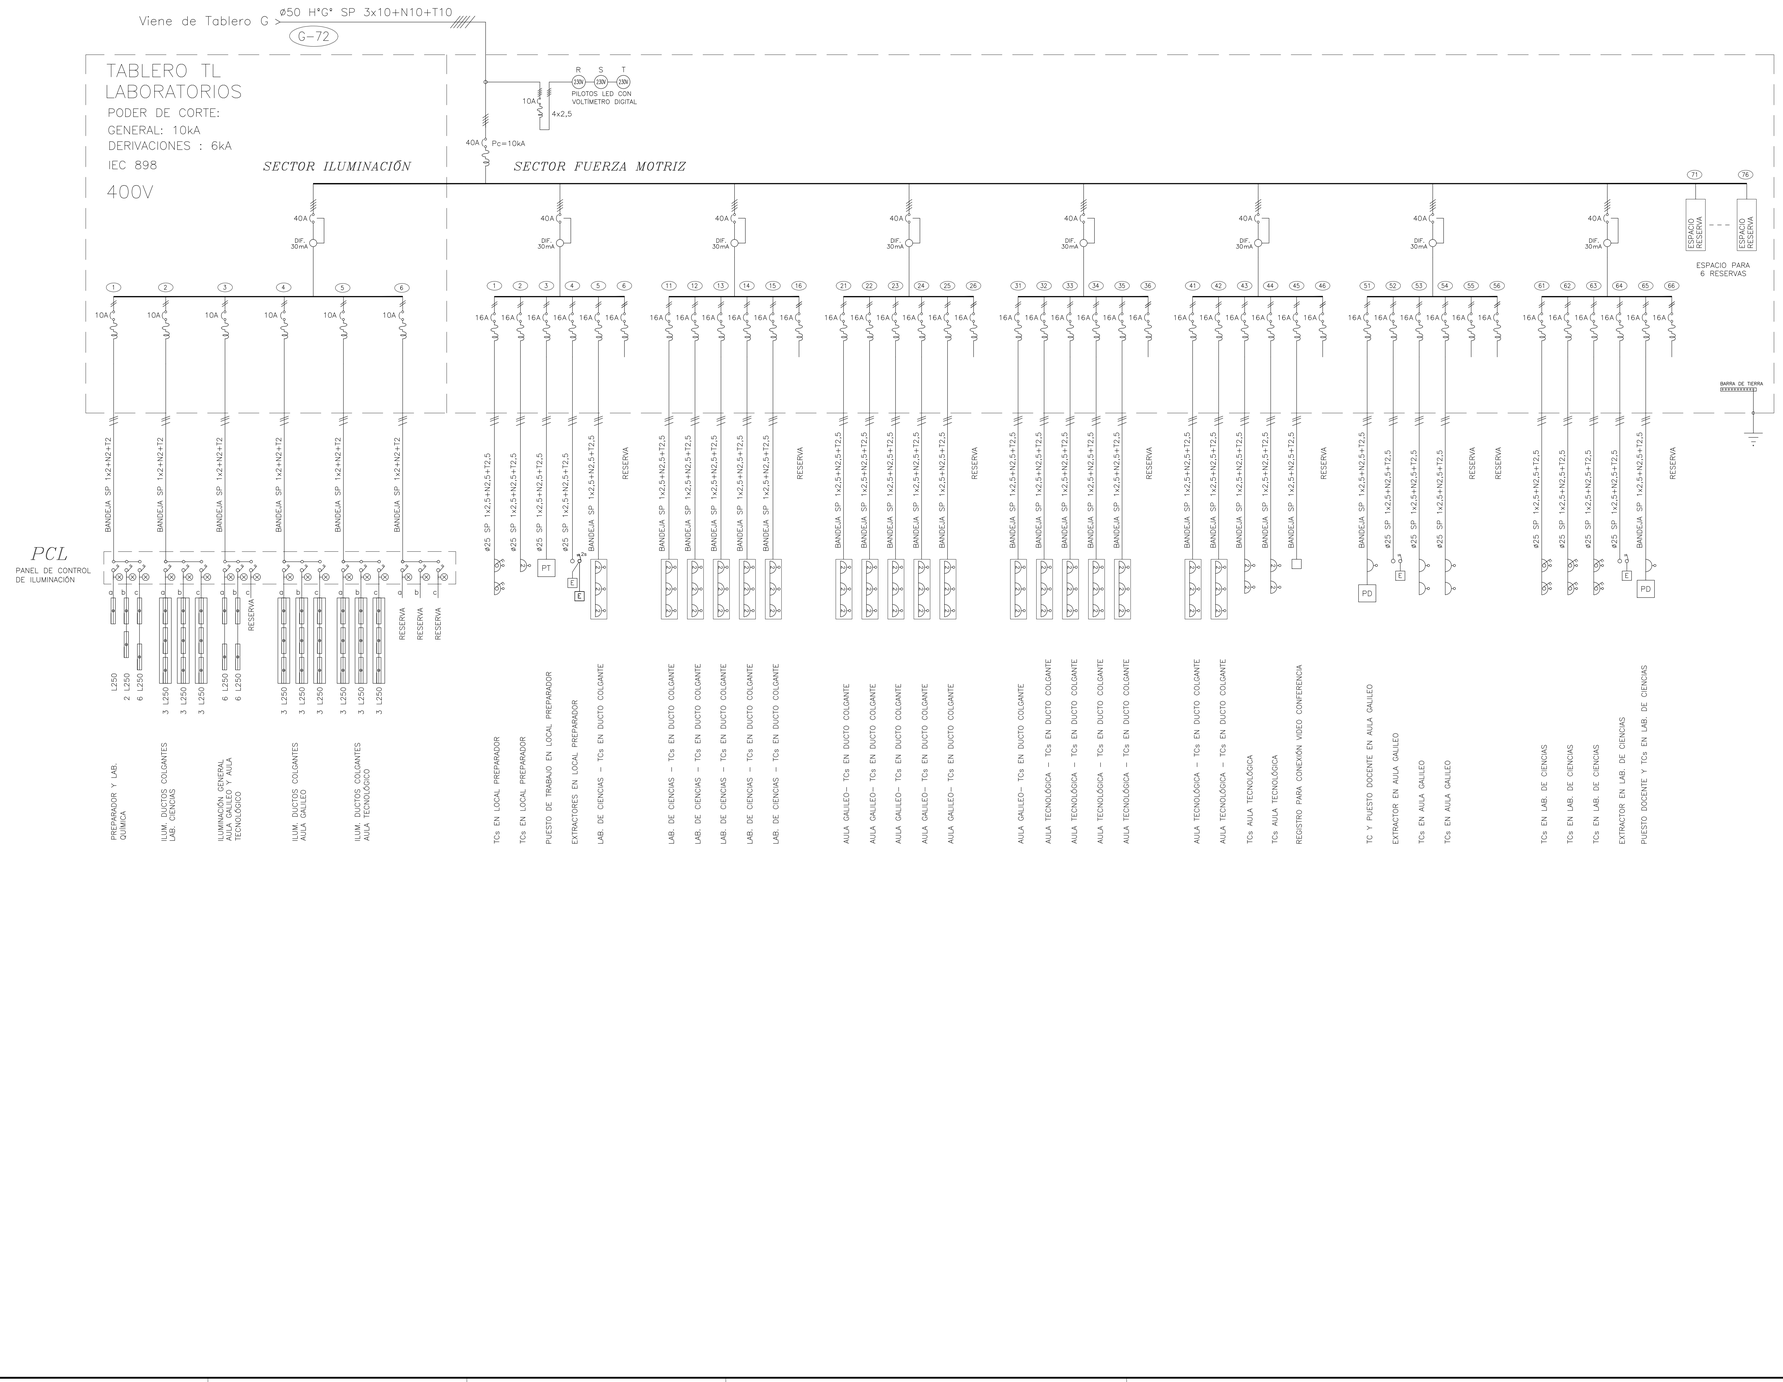

JOSÉ PEDRO PODESTÁ
Ingeniero Industrial Electricista – ClALE
Estudio de Ingeniería y Asesoramiento Lumínico y Eléctrico

Miguel Grau 3768 – Montevideo 11.300 – Uruguay – Tel./Fax (598) 2628 6888
www.eldelnet.com.uy – jpodesta@eldelnet.com.uy

PLANO	UNIFILAR TABLERO L – LABORATORIOS
OBRA	CBT DE BARROS BLANCOS– CANELONES
UBICACION	Cno Lorenzo Ventura esq. Angel Caputi
LOCALIDAD	DEPARTAMENTO DE CANELONES
MODIFICACIONES	ESCALA: 1
	FECHA: NOV 2022

EU-04

MODIFICACIONES

FECHA	MOTIVO	AUTORIZA

OBRA	CBT DE BARROS BLANCOS – CANELONES Cno. Lorenzo Ventura esq. Angel Caputi	FECHA 2022 ESCALA VARIAS
PLANO	ELÉCTRICA EU–04 DIAGRAMAS UNIFILARES	LAMINA L55EL09

PRÉSTAMO BID 5337 / OC - UR

ANEP - CODICEN

UNIDAD DE INFRAESTRUCTURA

SECTOR DISEÑO