


SECCIONES DE CUNETA
ESCALA 1:25

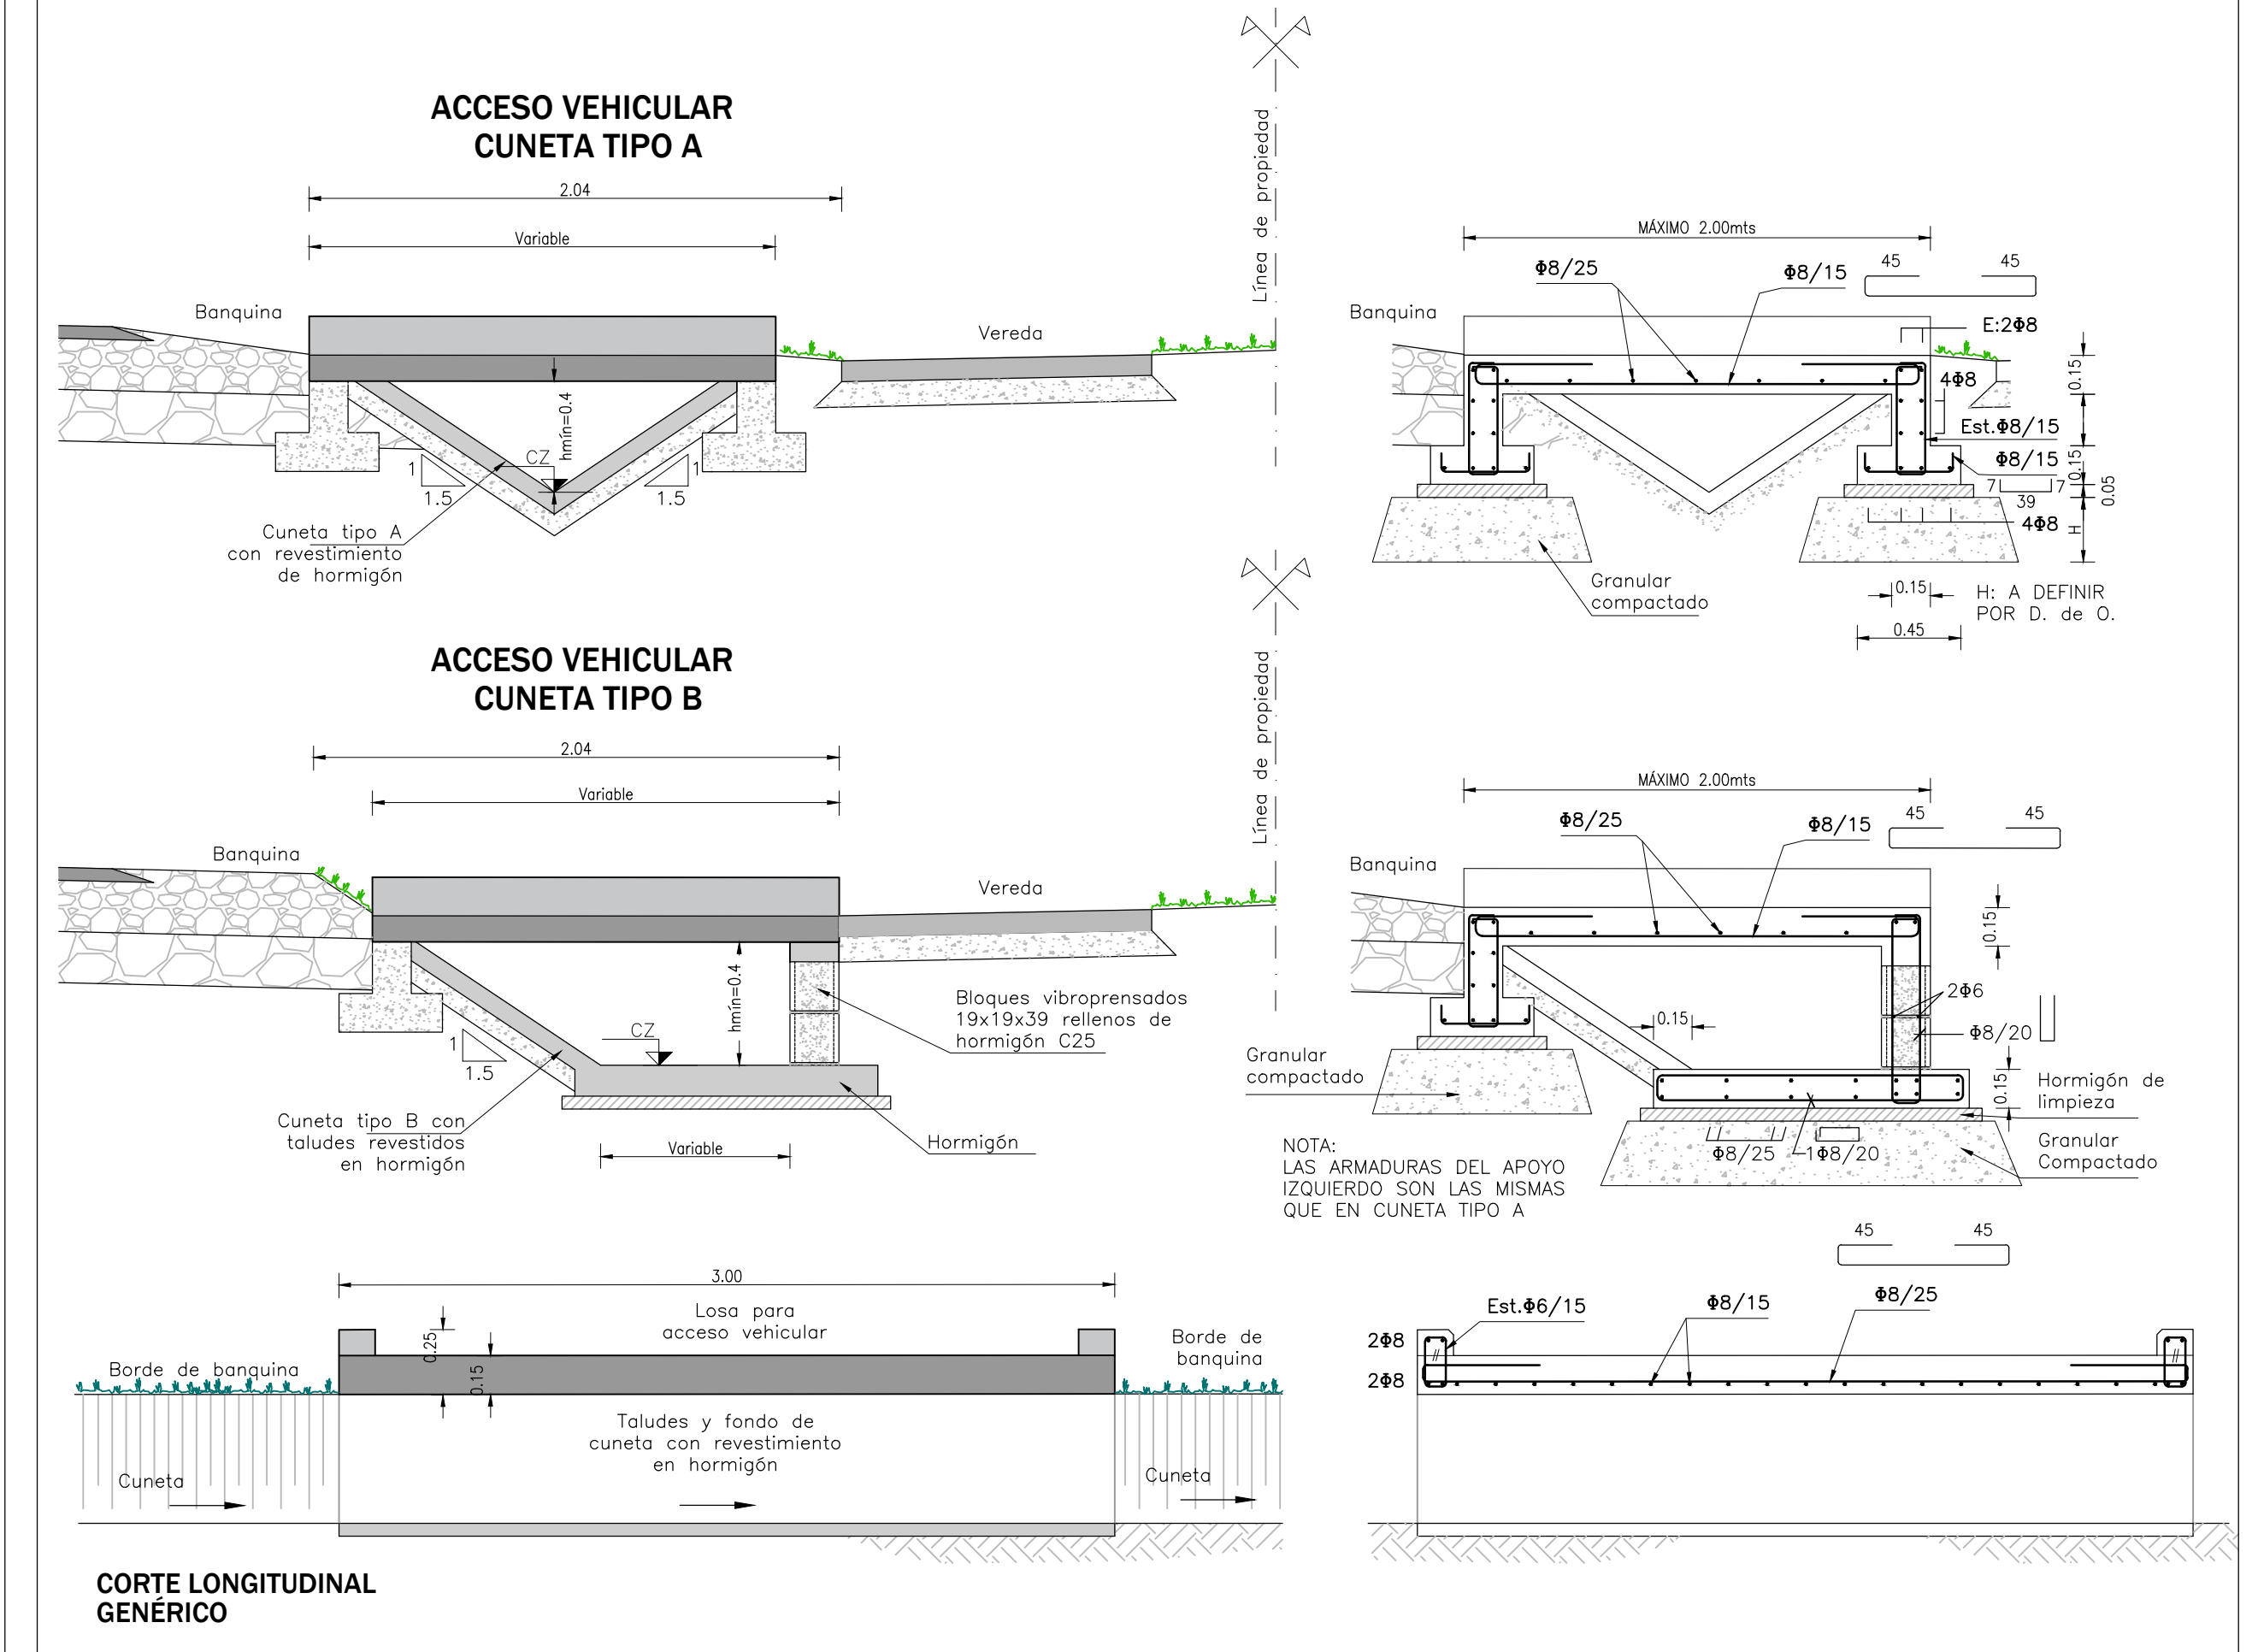

ACCESOS VEHICULARES
ESCALA 1:25

MATERIALES:

HORMIGÓN
C25 DE 250 Kg/cm² (25 MPa) DE RESISTENCIA CARACTERÍSTICA A LA COMPRESIÓN A LOS 28 DÍAS EN CILINDROS NORMALIZADOS (UNIT 972:97).—

ACERO CONFORMADO PARA HORMIGÓN
DE 5000 Kg/cm² DE LÍMITE CONVENCIONAL DE FLUENCIA Y 5500 Kg/cm² DE TENSIÓN DE ROTURA A LA TRACCIÓN.
SE EXPRESA ϕ . (UNIT 843:95).—

RECUBRIMIENTOS:
EN GENERAL CONTRA ENCOFRADO: 2 cm
ELEMENTOS HORMIGONADOS CONTRA EL TERRENO: 5 cm

Coejecutor: INTENDENCIA DE MONTEVIDEO			
Plano: PROYECTO EJECUTIVO DRENAJE DETALLES			
Asentamiento: COTRAVI		Nº Plano: DP04	
Ubicación: MONTEVIDEO			
Escala: Indicadas	Fecha: OCTUBRE 2022		
Técnico: Ing. ANDREA PINTOS Ing. LUCÍA GUIDO		Coordinador: Arq. OCTAVIO BOMBACI	
Firma:		Firma:	
Equipo Técnico: IPRU - CSI			
		COPE-DP04.dwg	