




CAPTACIÓN DE CUNETA SIMPLE
ESCALA: 1:50

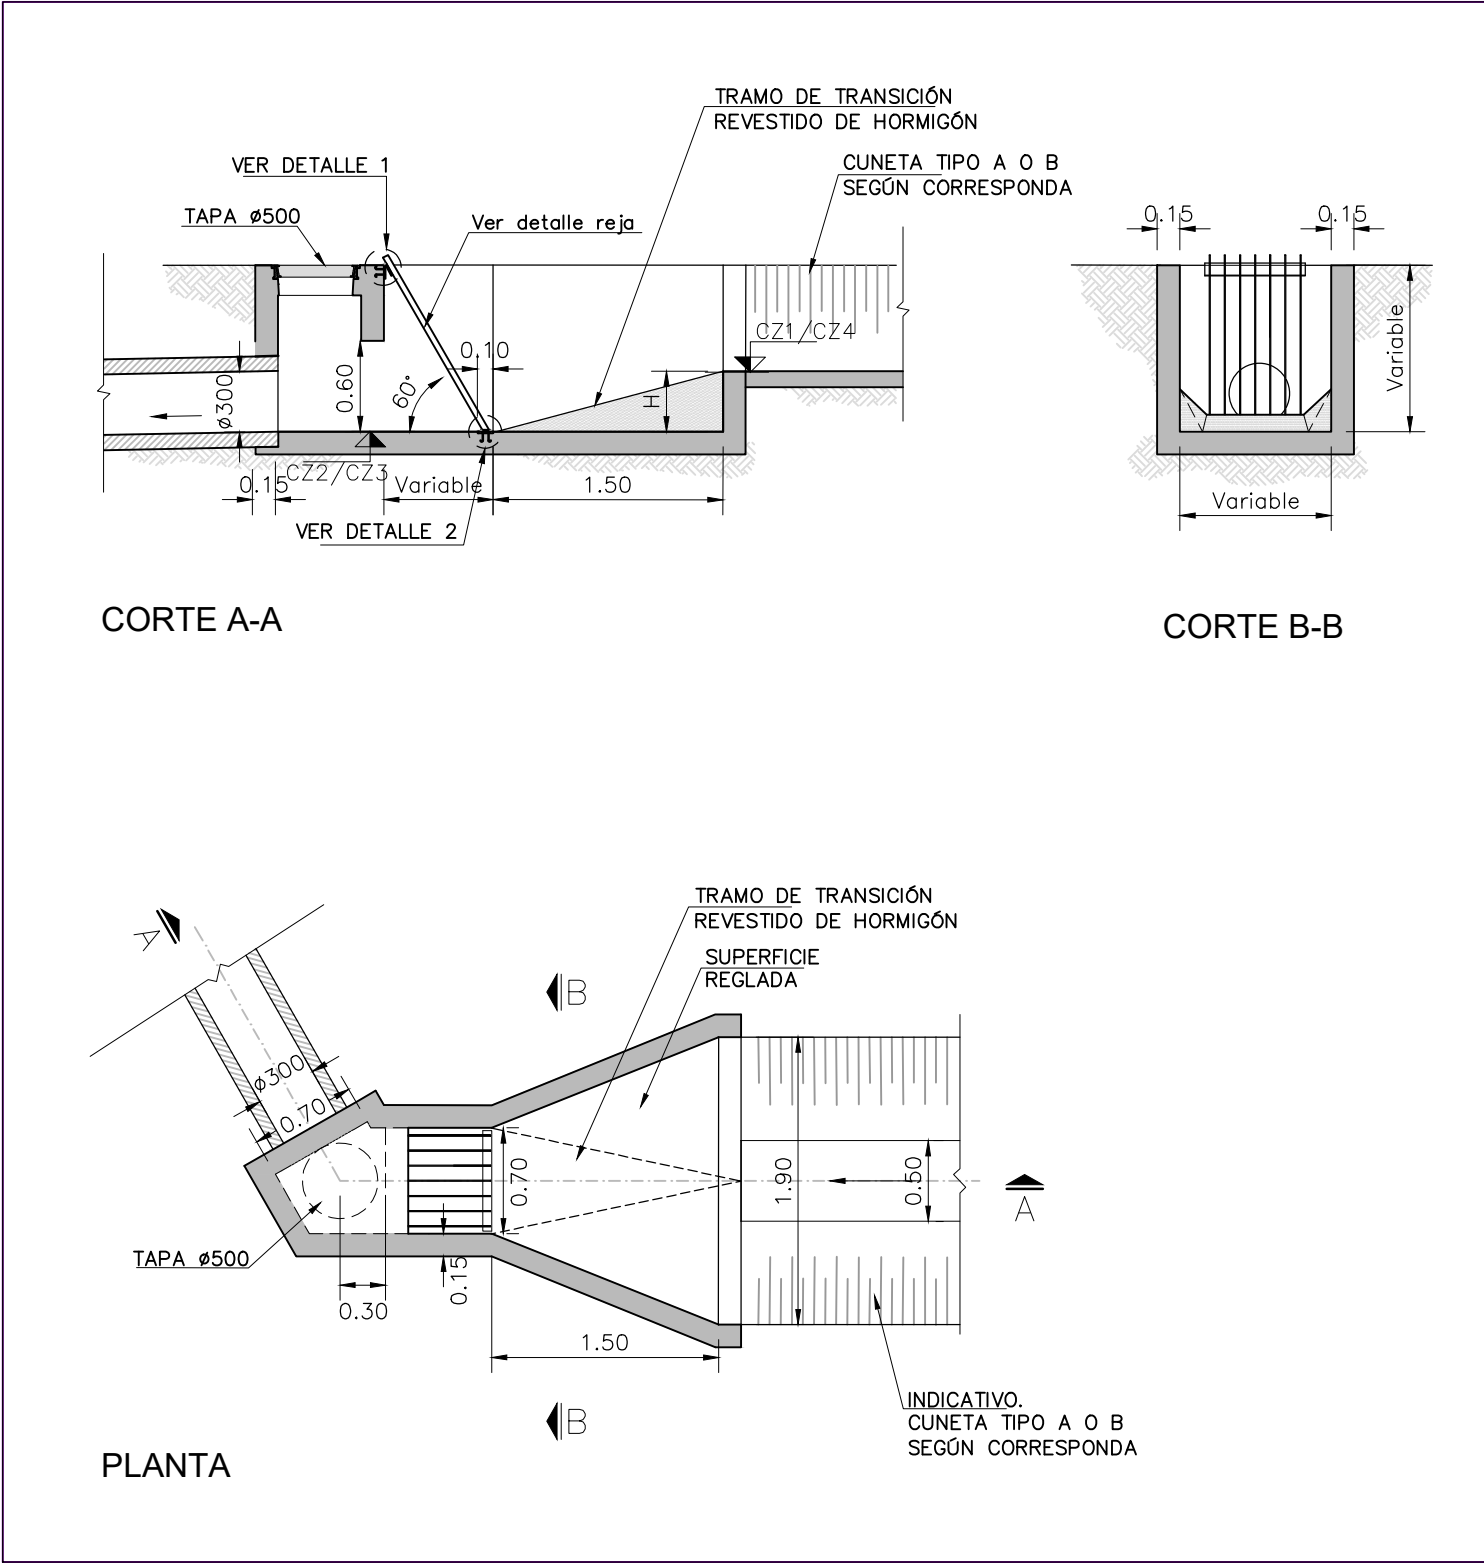

CAPTACIÓN DE CUNETA SIMPLE, EN ESVAJE
ESCALA: 1:50

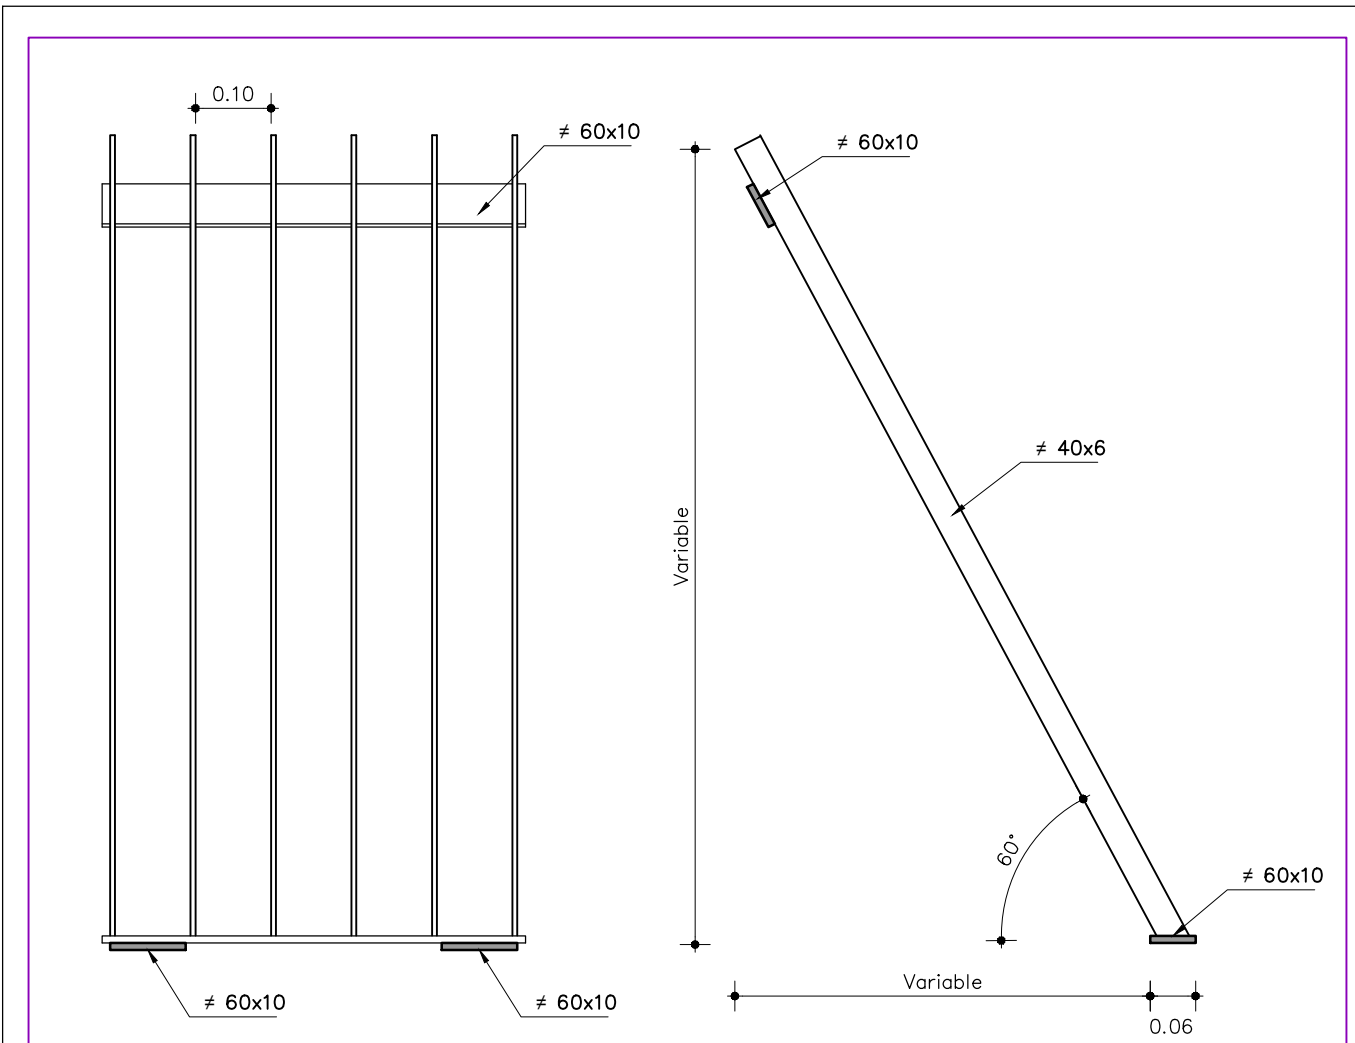


DETALLE REJA
ESCALA 1:10

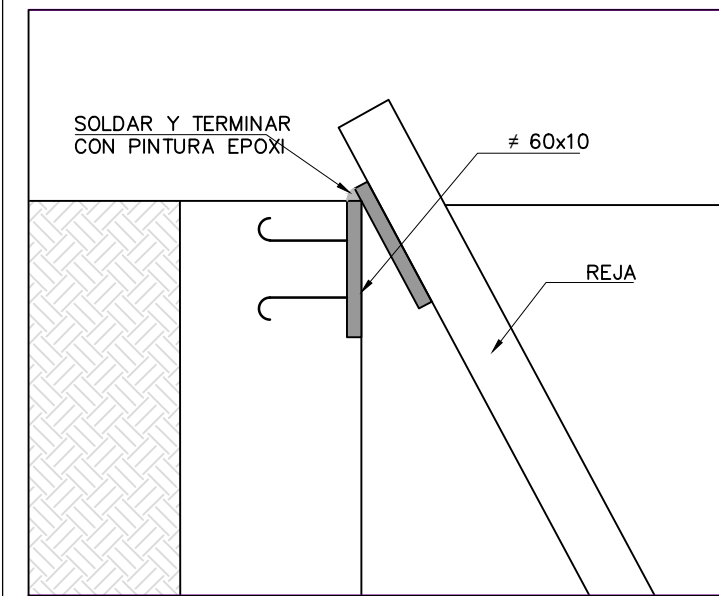


DETALLE 1
ESCALA 1:5

REJA
ESCALA: INDICADAS

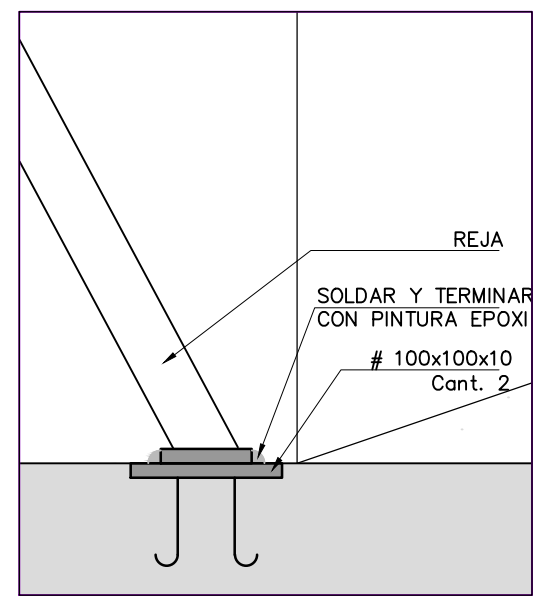


DETALLE 2
ESCALA 1:5

MATERIAL : ACERO ASTM A36
TERMINACIÓN : GALVANIZADO EN CALIENTE

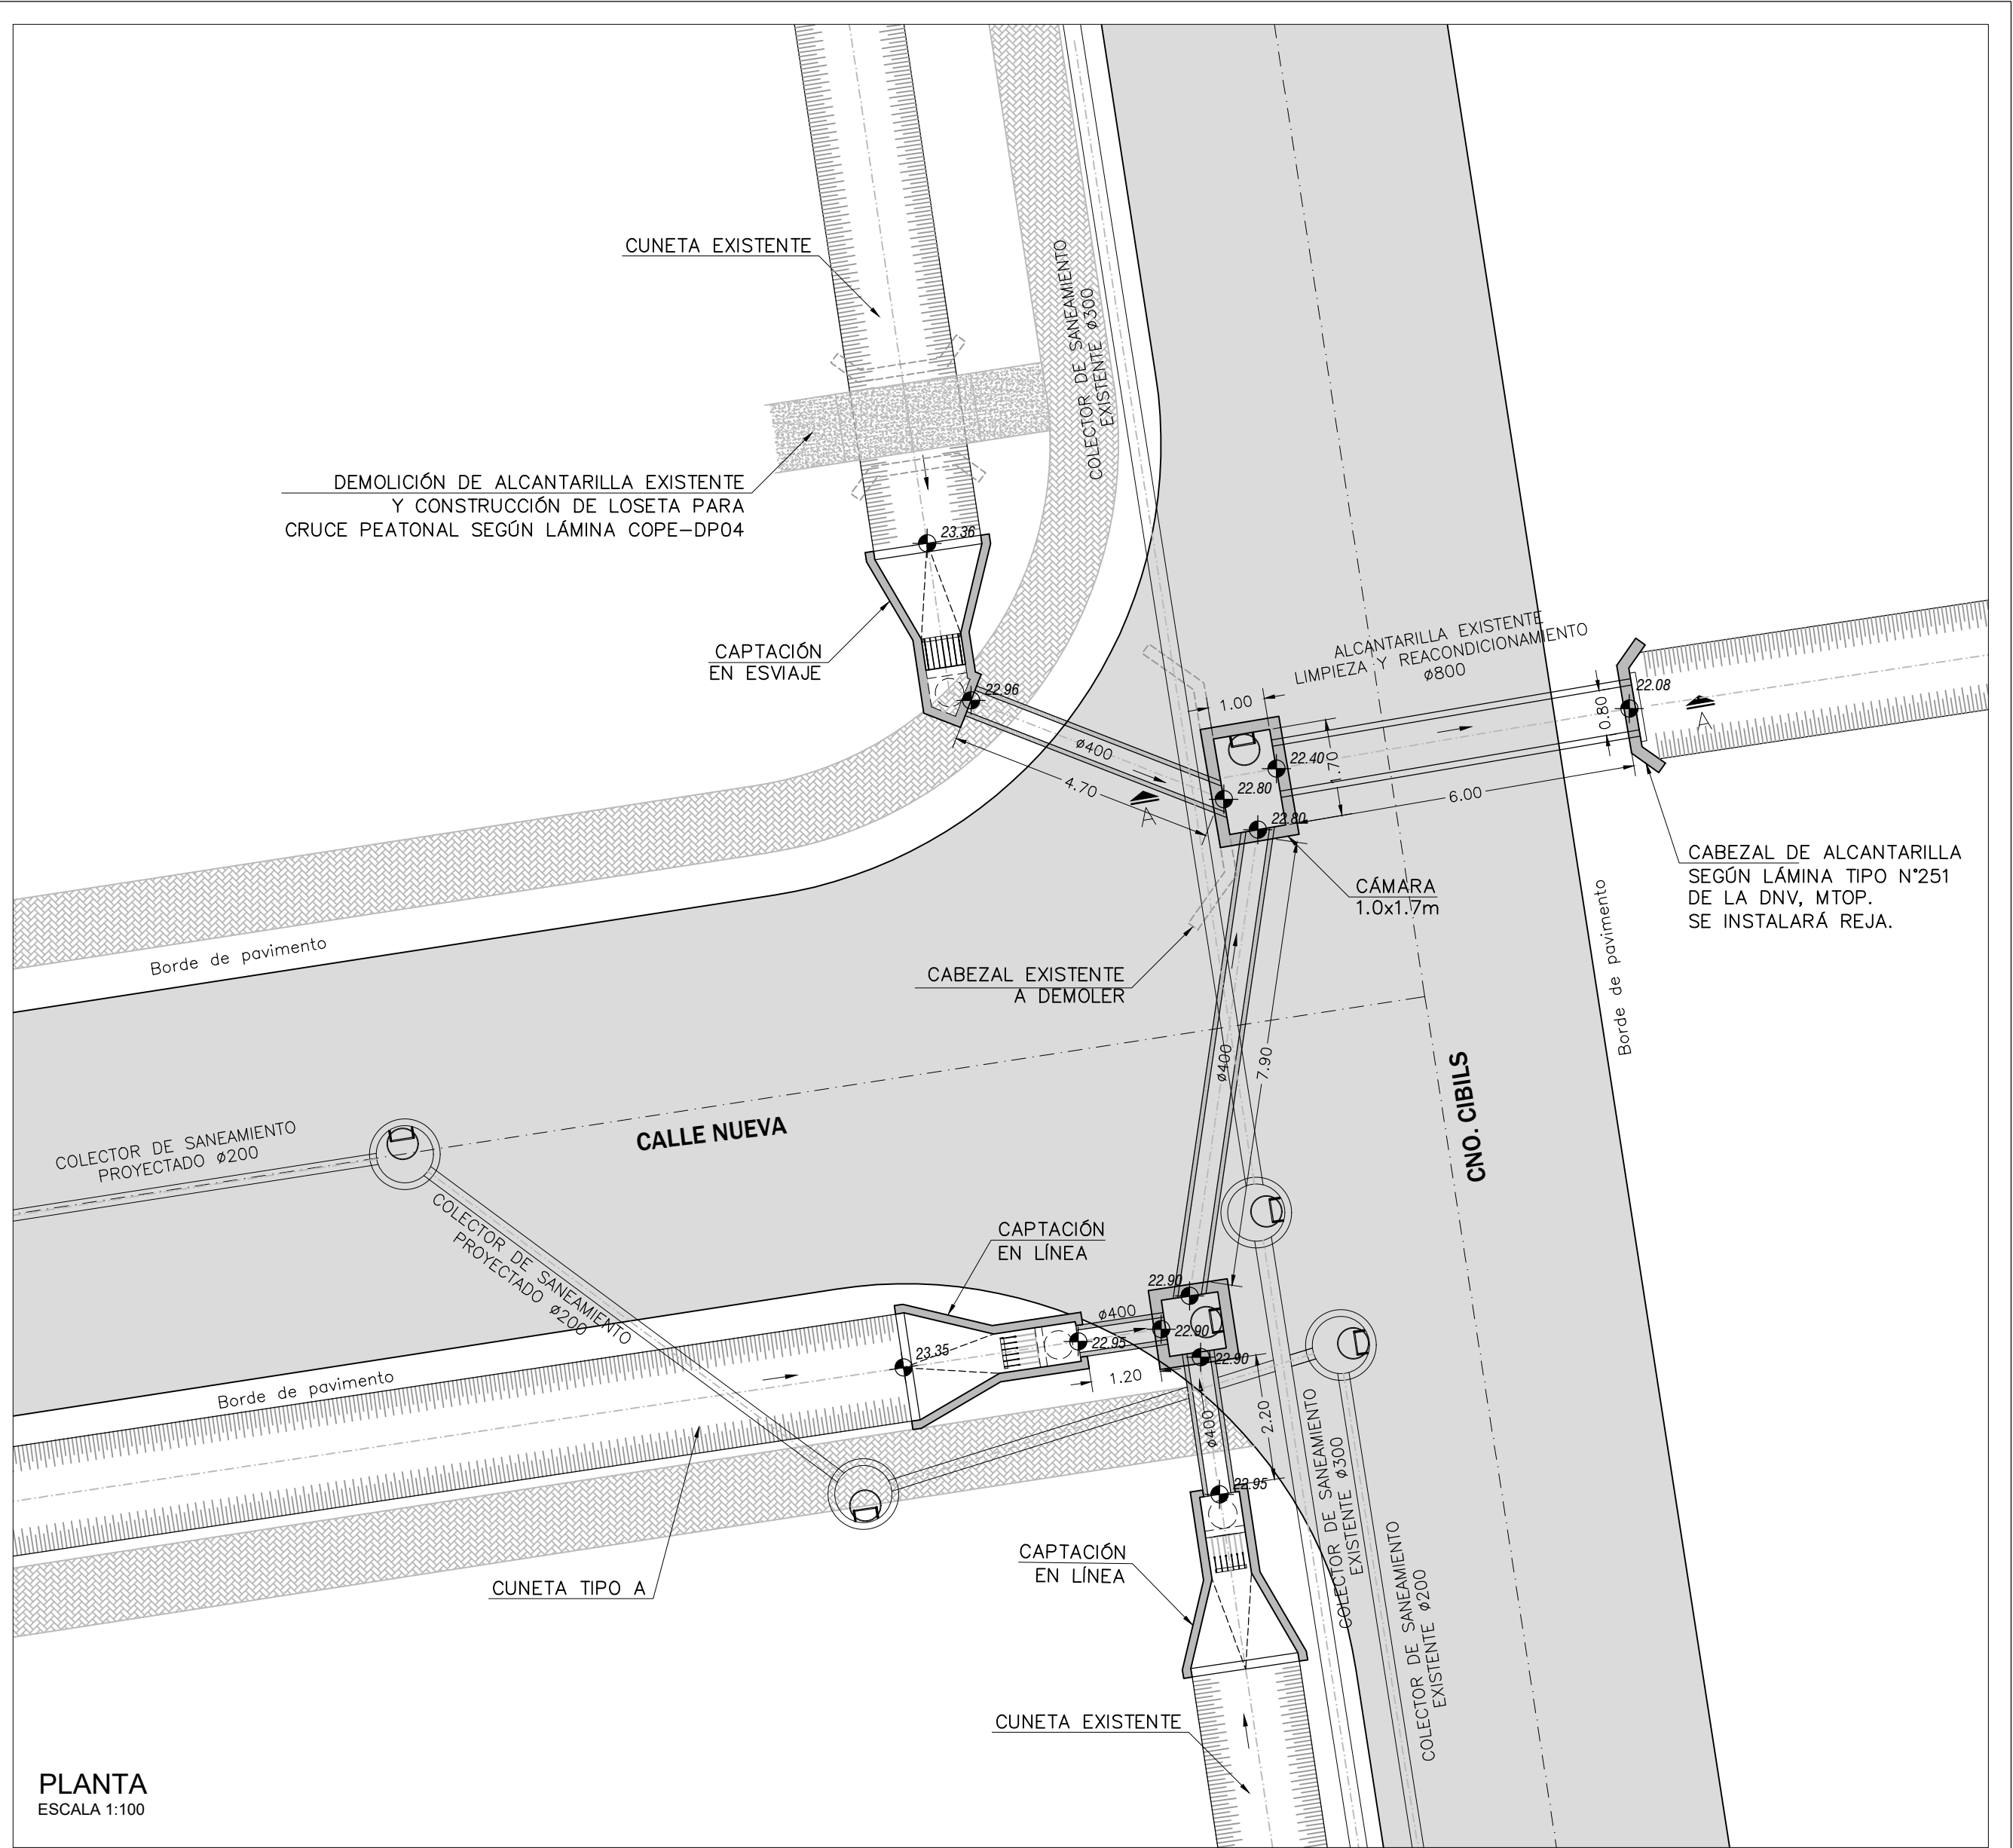


PLANTA
ESCALA 1:100

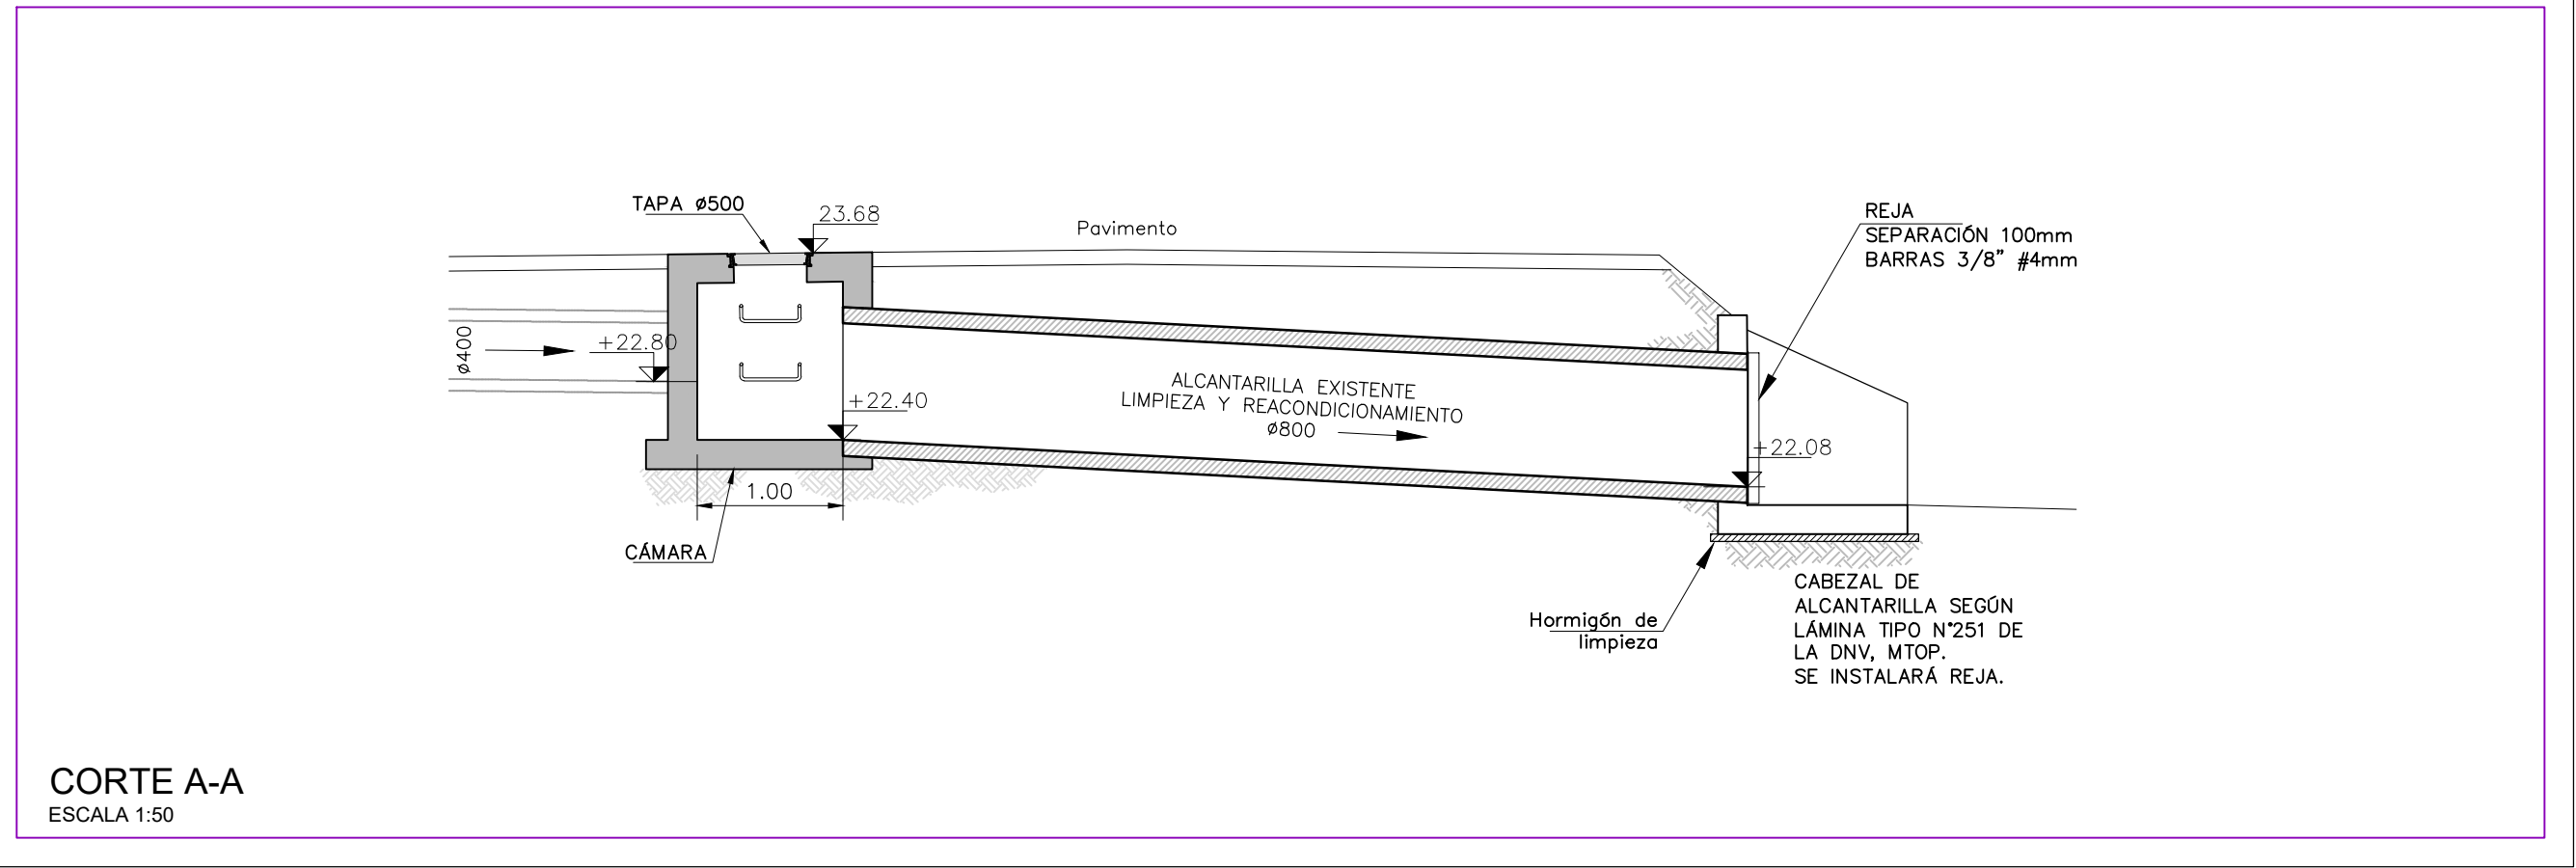

CORTE A-A
ESCALA 1:50

CRUCE DE CAMINO CIBILS

 Ministerio de Vivienda y Ordenamiento Territorial Programa Mejoramiento de Barrios			
Coejecutor:			
Plano: PROYECTO EJECUTIVO DRENAJE DETALLES			
Asentamiento:	COTRAVI		Nº Plano:
Ubicación:	MONTEVIDEO		DP06
Escala:	Indicadas	Fecha:	OCTUBRE 2022
Técnico:	Ing. ANDREA PINTOS Ing. LUCÍA GUIDO		Coordinador: Arq. OCTAVIO BOMBACI
Firma:			Firma:
Equipo Técnico: IPRU - CSI		 	COPE-DP06.dwg