


PLANTA GENERAL SECTOR III

ESCALA 1:500

PROPUESTA VIAL SECTOR III ETAPA 1					
Calle	Entre	Ancho de faja	Ancho de Calzada	Pavimento Proyectado	Perfil transversal Proyectado
Nuevo Tramo	Prog. 0+677.65 hasta 0+740	17.0	7.0	carpeta asfaltica	Vehicular tipo II*
Nuevo Tramo	Prog. 0+740 hasta Prog. Final	17.0	7.0	carpeta asfaltica	Vehicular tipo II**

Nuevo tramo - Sector iii											
NOMBRE	PROG. INICIO	PROG. VERTICE	PROG. FINAL	ANGULO	RADIO	LONG./DES.	TANGENTE	BISECTRIZ	COORD. INICIO	COORD. VERTICE	COORD. FINAL
L12	0+685.73		0+747.33			61.61			E:566543.177 N:6141669.618		E:566604.066 N:6141679.006
L13	0+747.33		0+806.34			59.00			E:566604.066 N:6141679.006		E:566662.380 N:6141687.997
L14	0+806.34		0+866.84			60.50			E:566662.380 N:6141687.997		E:566722.173 N:6141697.216
L15	0+866.84		1+003.70			136.87			E:566722.173 N:6141697.216		E:566857.439 N:6141718.076

Tabla de mojones				
Número	X	Y	Cota	Descripción
1	566080.27	6141804.64	37.64	M1
2	565855.34	6141775.65	37.42	M2
3	566212.12	6141837.96	33.81	M3
4	566777.57	6141923.19	24.88	M4
5	565870.99	6141669.44	39.49	MHC1
6	565976.55	6141690.25	38.37	MHC2
7	566393.37	6141748.26	21.29	MHC3
8	566513.66	6141875.92	18.33	MHC4
9	566516.37	6141886.41	18.10	MHC5
10	568598.78	6141739.09	23.70	MHC6

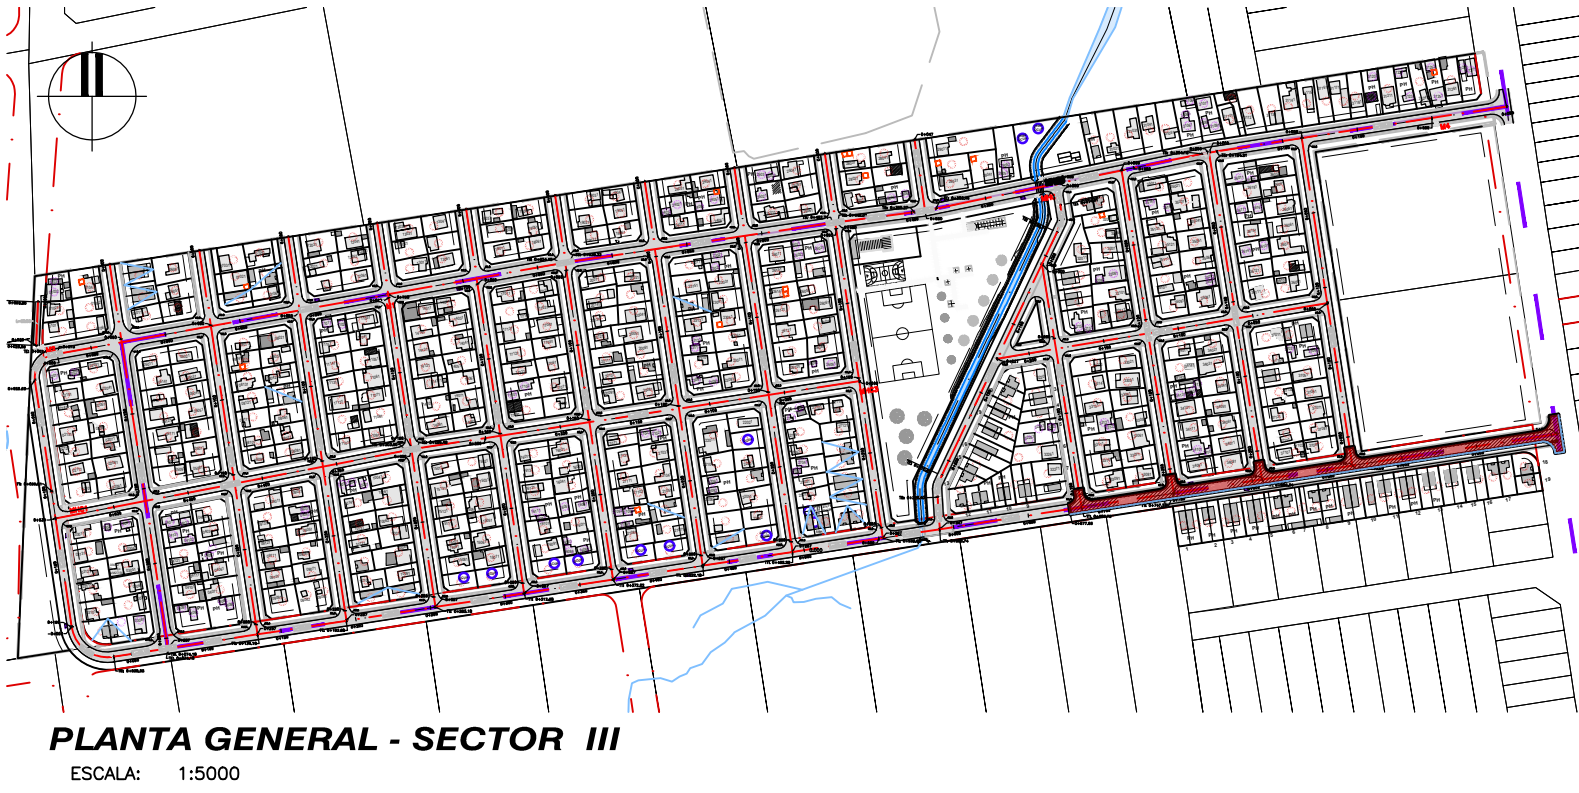

NOTAS

- SISTEMA DE COORDENADAS PLANIMÉTRICO LOCAL REFERIDO A UTM. RELEVAMIENTO DEL ING. AGRIM. GABRIEL SEGALERBA.

REFERENCIAS PLANIMÉTRICAS

SÍMBOLO	DENOMINACION
	BORDE DE PAVIMENTO
	EJE DE PAVIMENTO
	LÍNEA DE PROPIEDAD
	PAVIMENTO PROYECTADO CARPETA ASFÁLTICA - SECTOR I Y II
	PAVIMENTO PROYECTADO CARPETA ASFÁLTICA - SECTOR III
	MOJONES DE REFERENCIA N° - NÚMERO



Coejecutor:

Plano:

RED VIAL PROYECTADA
PLANIMETRIA - ETAPA 1 SECTOR III

Asentamiento: COTRAVI

Nº Plano: V01-1

Ubicación: MONTEVIDEO

Fecha: OCTUBRE 2022

Técnico: Ing. LUIS MEDINA
Ing. JOSEFINA DURÁN

Coordinador: Arq. OCTAVIO BOMBACI

Firma:

Firma:

Equipo Técnico: IPRU - CSI

COPE-V01-1.dwg