




PLANTA GENERAL SECTOR III
ESCALA 1:500



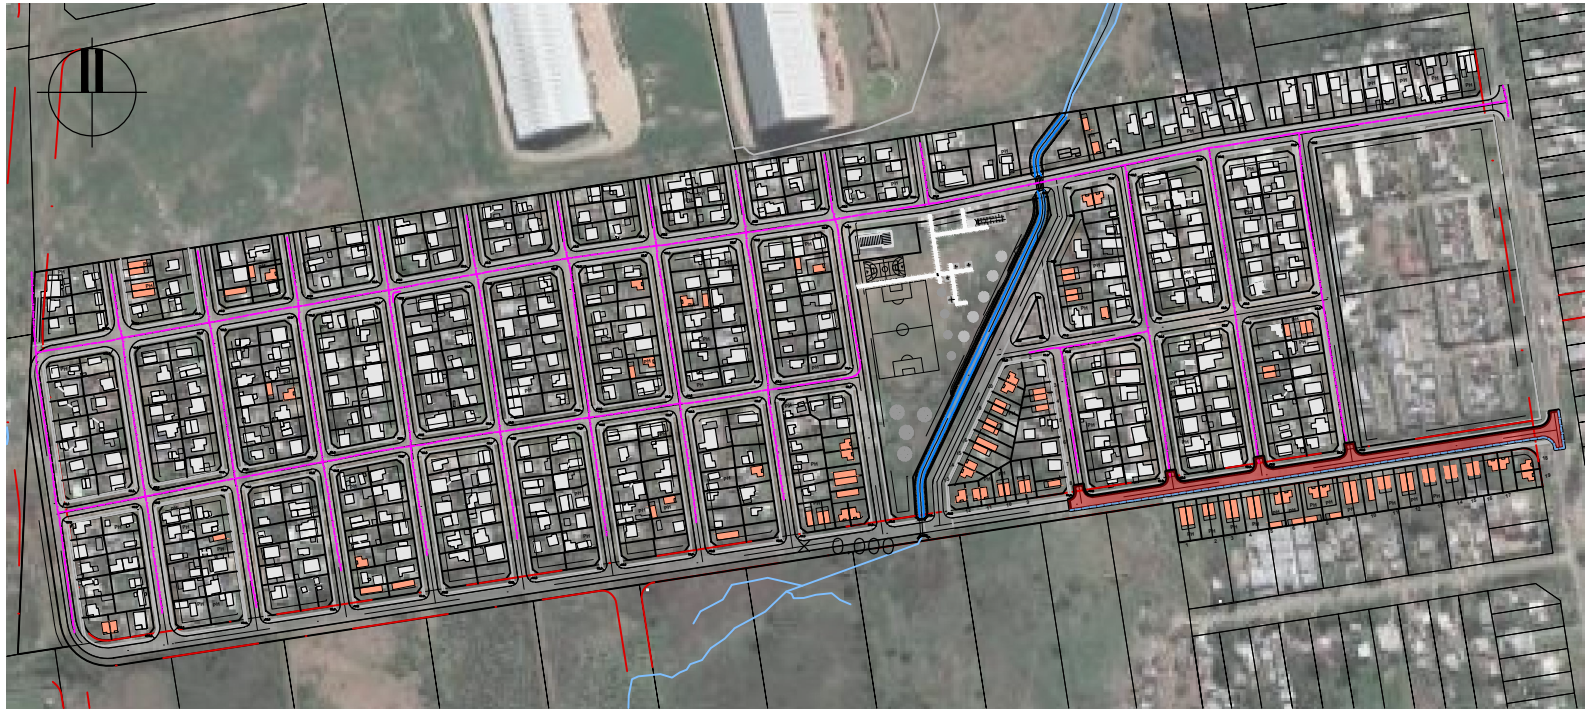


PLANTA GENERAL - SECTOR III
ESCALA: 1:5000

NOTAS

- SISTEMA DE COORDENADAS PLANIMÉTRICO LOCAL REFERIDO A UTM, RELEVAMIENTO DEL
ING. AGRIM. GABRIEL SEGALERBA.

REFERENCIAS PLANIMÉTRICAS

SÍMBOLO	DENOMINACION
	BORDE DE PAVIMENTO
	EJE DE PAVIMENTO PROYECTADO
	LÍNEA DE PROPIEDAD
	PAVIMENTO PROYECTADO CARPETA ASFÁLTICA
	EJE DE PAVIMENTO EXISTENTE

 <div>Ministerio de Vivienda y Ordenamiento Territorial</div>				<div>Programa Mejoramiento de Barrios</div>	
Coejecutor:					
Plano: RED VIAL PROYECTADA VS ALINEACIONES EXISTENTES PLANIMETRÍA SECTOR III					
Asentamiento: COTRAVI				Nº Plano: V01-3	
Ubicación: MONTEVIDEO					
Escala: 1:1000		Fecha: OCTUBRE 2022			
Técnico: Ing. JOSEFINA DURÁN			Coordinador: Arq. OCTAVIO BOMBACI		
Firma:			Firma:		
Equipo Técnico: IPRU - CSI			 <div>INSTITUTO PÚBLICO DE RECONSTRUCCIÓN URBANA</div>		 <div>CSI Ingenieros</div>