

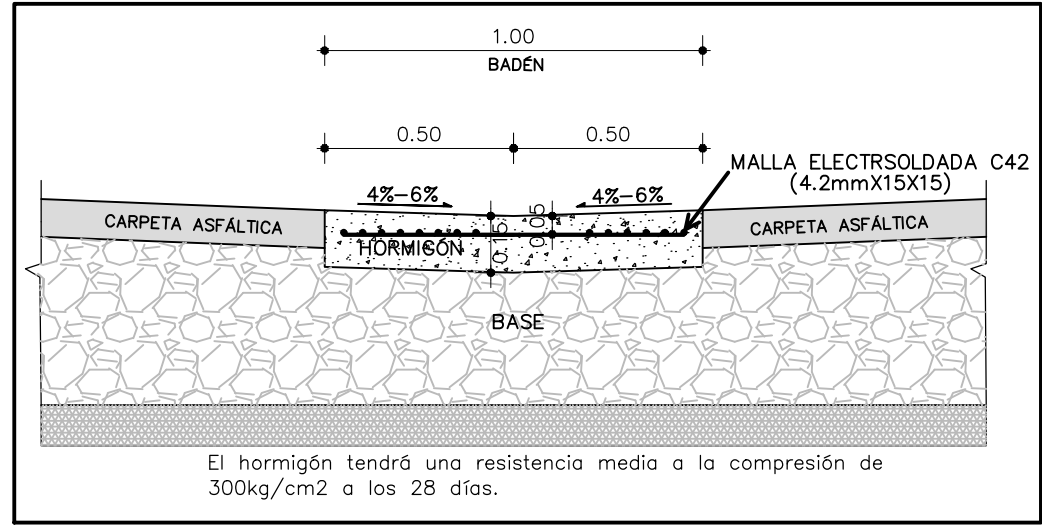
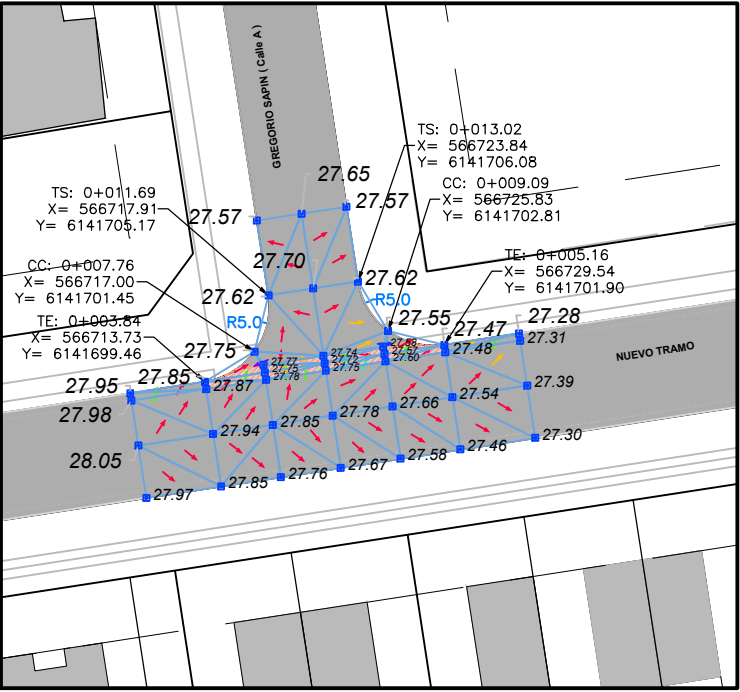
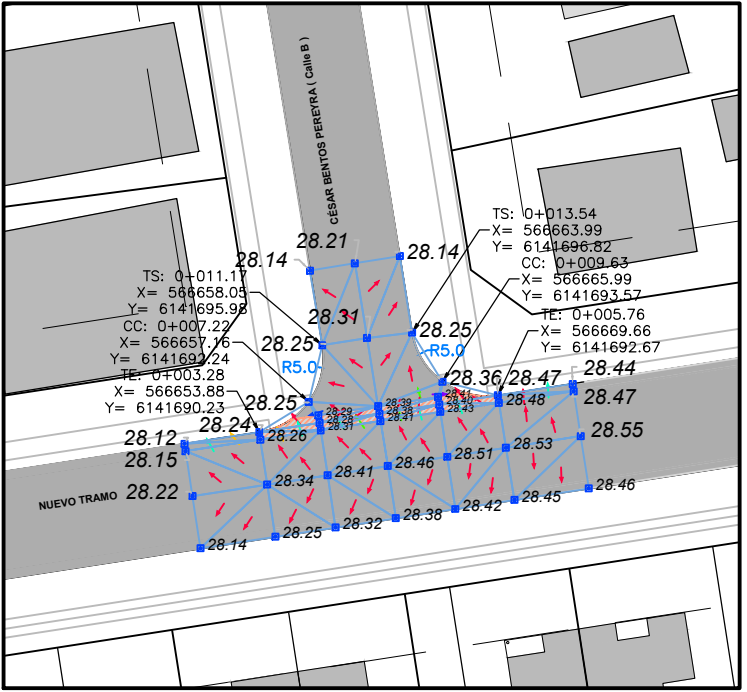
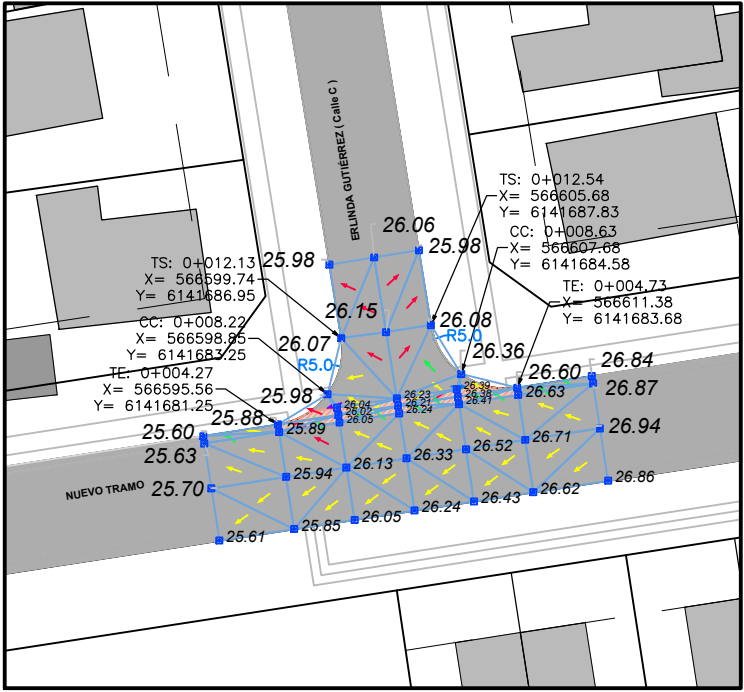


PLANTA DE UBICACIÓN

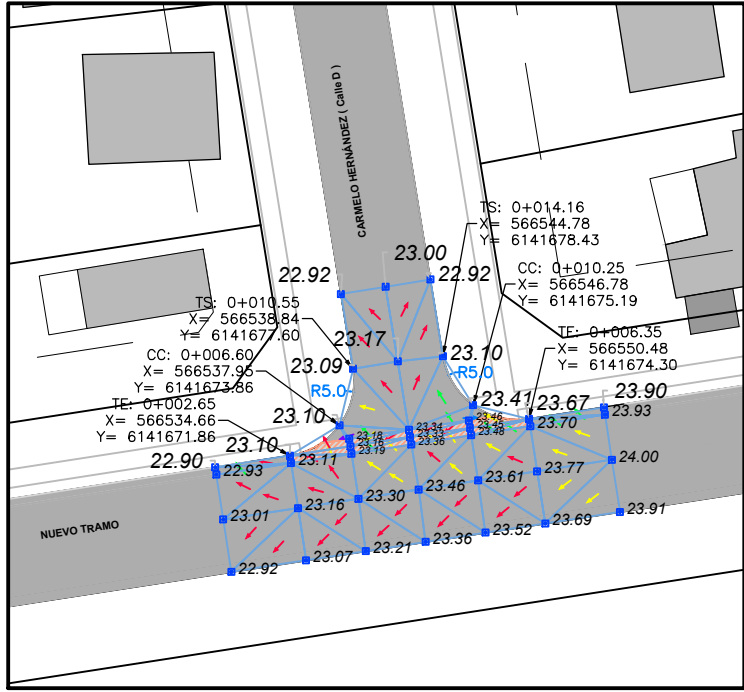

BADÉN
ESCALA 1:20

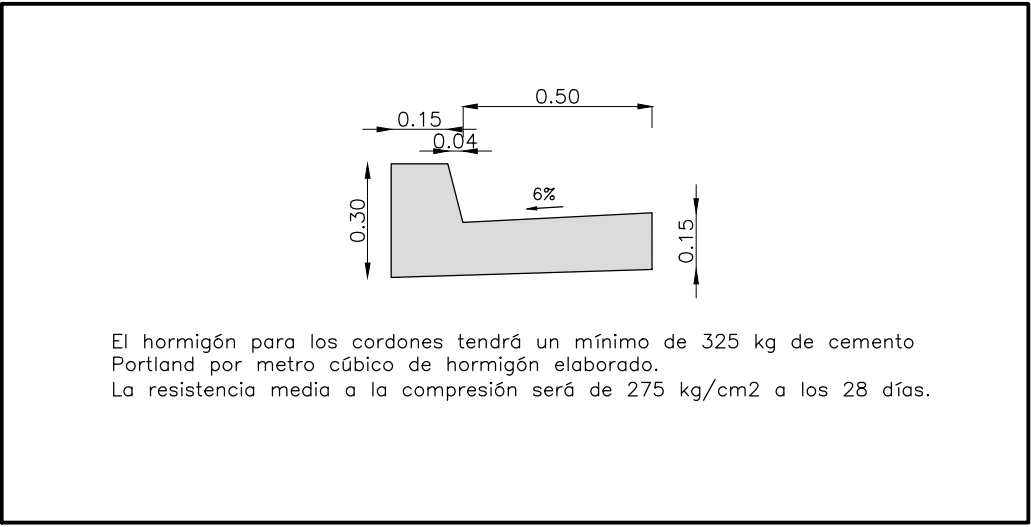

CORDÓN CUNETA
ESCALA 1:20

REFERENCIAS	
SÍMBOLO	DENOMINACIÓN
	CALZADA DE CARPETA ASFÁLTICA
	CORDÓN CUNETA DE HORMIGÓN
	BADÉN DE HORMIGÓN

Coejecutor:			
Plano:			
RED VIAL PROYECTADA			
RESOLUCIÓN DE ESQUINAS - SECTOR III			
Asentamiento:	COTRAVI	Nº Plano:	V06-1
Ubicación:	MONTEVIDEO		
Escala:	INDICADAS	Fecha:	
Técnico:	Ing. JOSEFINA DURÁN	Coordinador:	Arq. OCTAVIO BOMBACI
Firma:		Firma:	
Equipo Técnico:	IPRU - CSI		
COPE_V06_1.dwg			