




PLANTA ALBAÑILERÍA VIVIENDA 2 DORMITORIOS  
ESCALA 1:50

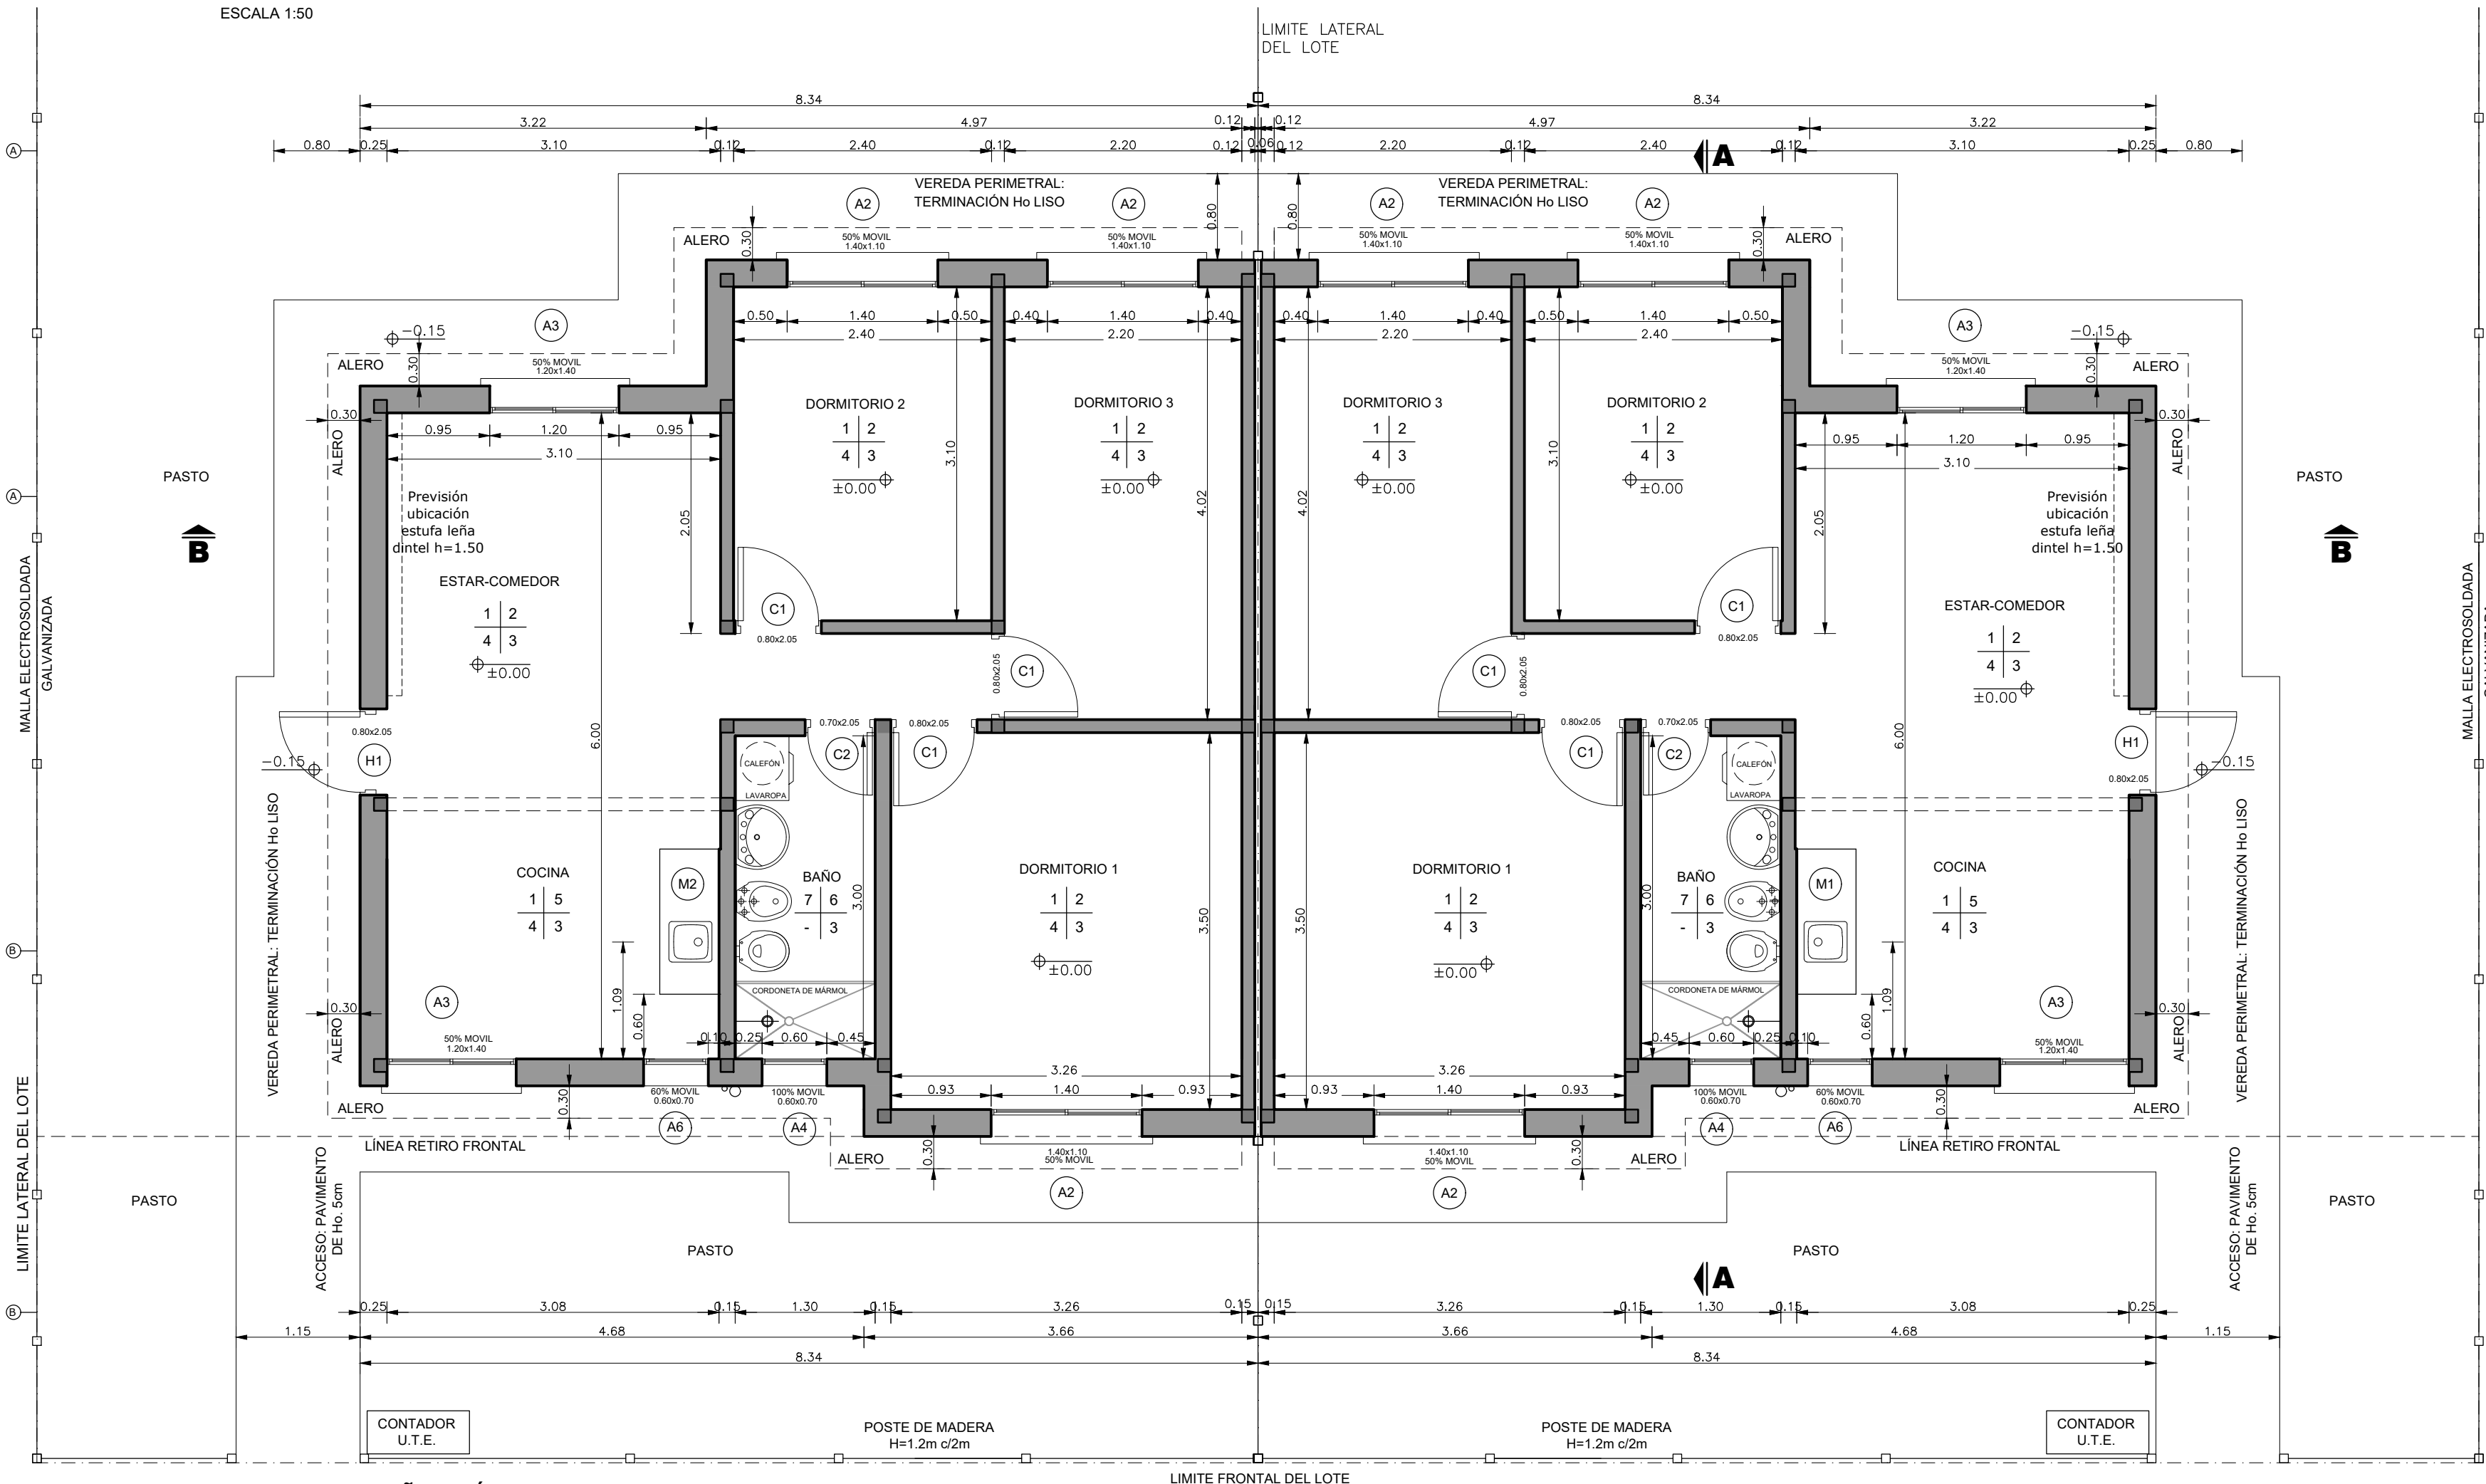

PLANTA ALBAÑILERÍA VIVIENDA 3 DORMITORIOS  
ESCALA 1:50

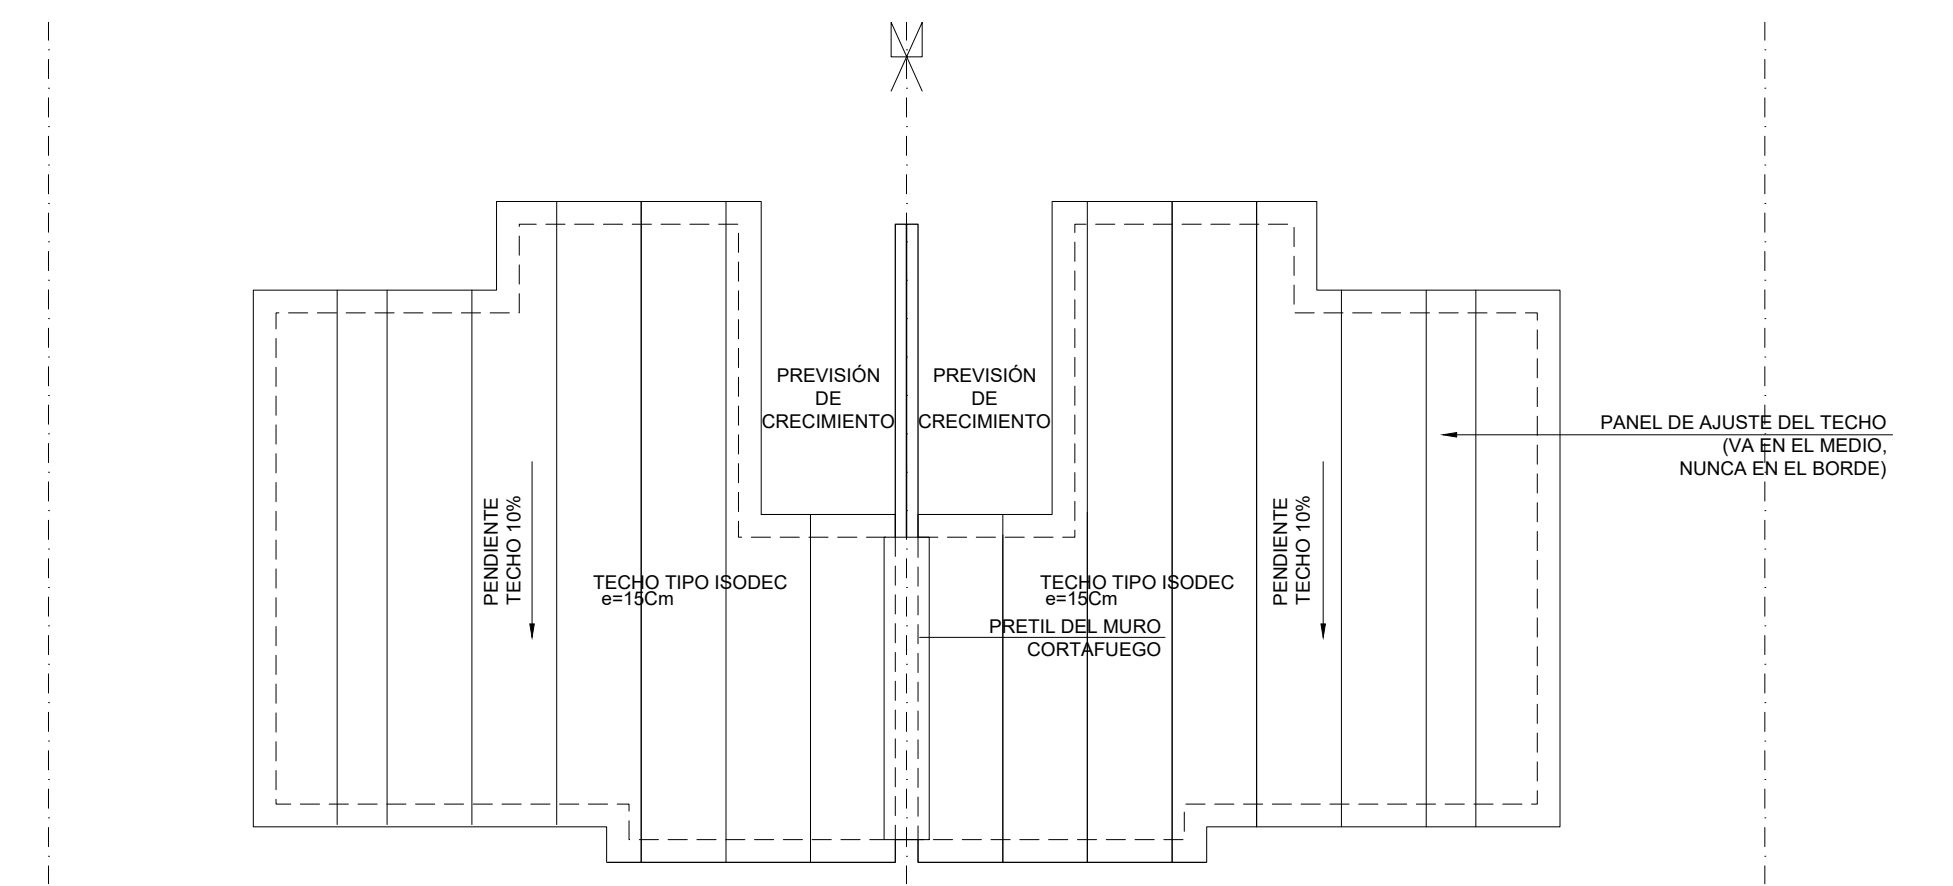

PLANTA TECHOS VIVIENDA 2 DORMITORIOS  
ESCALA 1:100

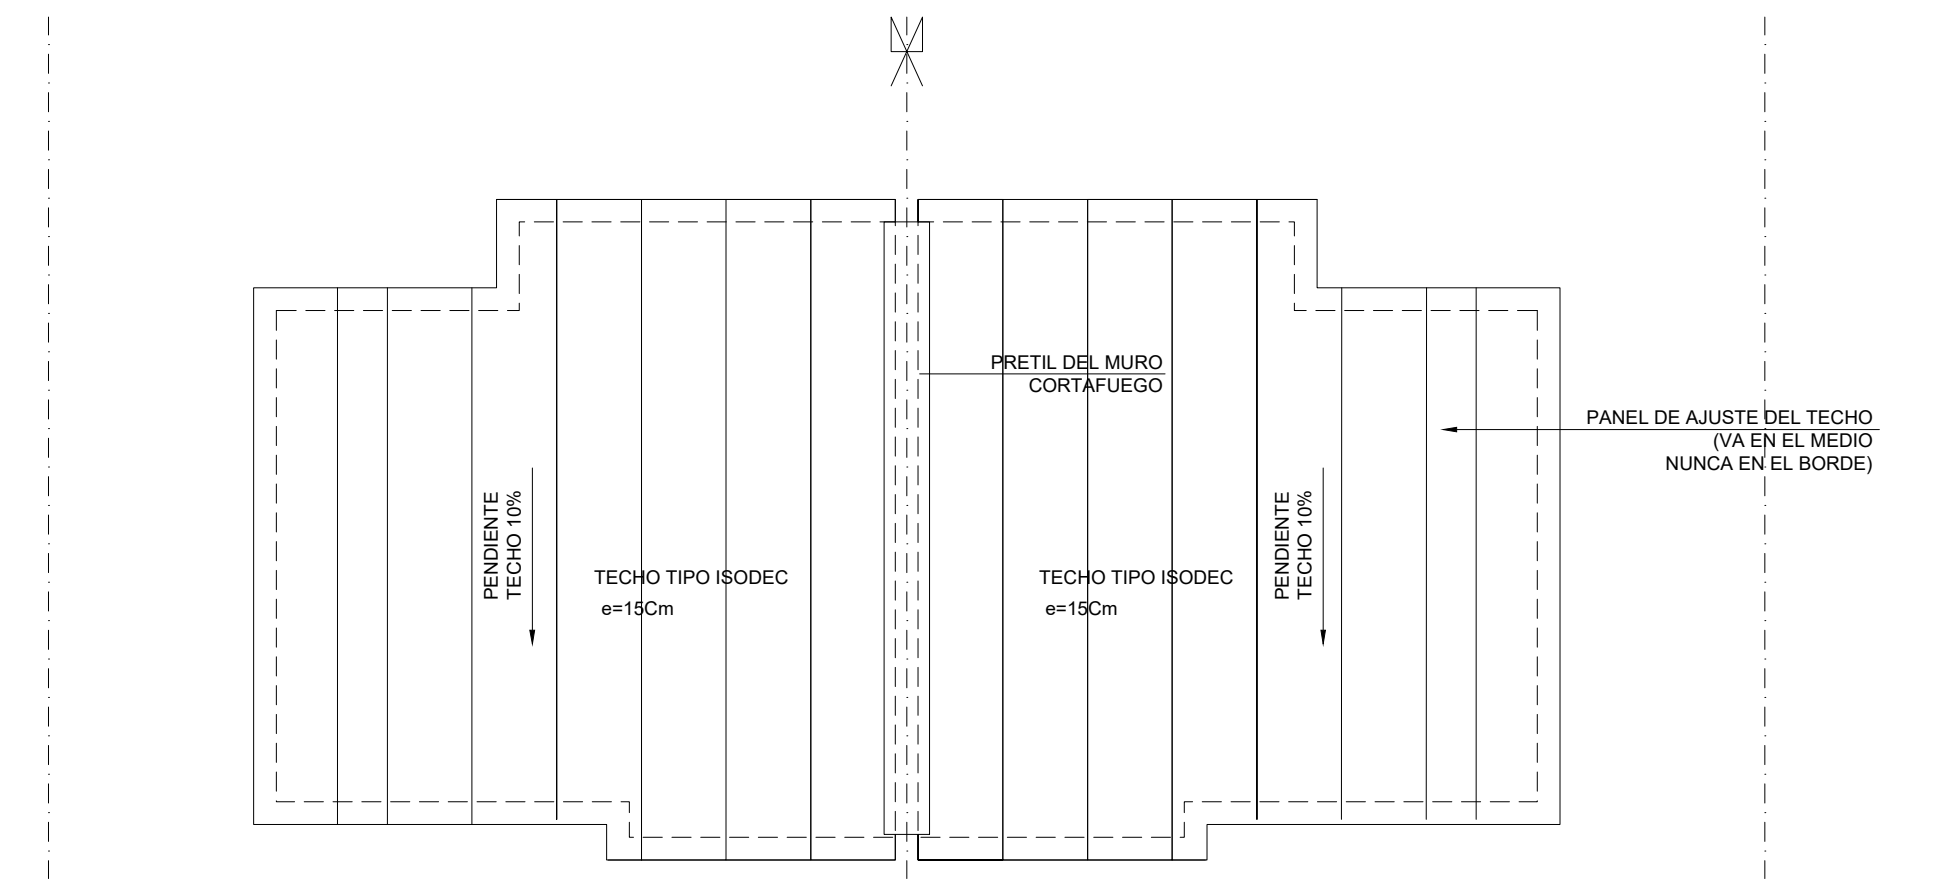

PLANTA TECHOS VIVIENDA 3 DORMITORIOS  
ESCALA 1:100

#### VIVIENDA T1 - 2 DORMITORIOS

LOCAL	AREA m <sup>2</sup>	ILUMINACION		VENTILACION	
		NEC.	PROY.	NEC.	PROY.
ESTAR-COMEDOR	18.56	1.86	3.78	0.93	1.93
COCINA	7.42	0.74	1.54	0.37	0.77
DORMITORIO 1	11.41	1.14	1.54	0.57	0.77
DORMITORIO 2	8.86	0.89	1.54	0.45	0.77
BAÑO	3.90	—	0.42	0.20	0.42

#### VIVIENDA T1 - 3 DORMITORIOS

LOCAL	AREA m <sup>2</sup>	ILUMINACION		VENTILACION	
		NEC.	PROY.	NEC.	PROY.
ESTAR-COMEDOR	18.56	1.86	3.78	0.93	1.93
COCINA	7.42	0.74	1.54	0.37	0.77
DORMITORIO 1	11.41	1.14	1.54	0.57	0.77
DORMITORIO 2	8.86	0.89	1.54	0.45	0.77
DORMITORIO 3	8.86	0.89	1.54	0.45	0.77
BAÑO	3.90	—	0.42	0.20	0.42

#### PLANILLA DE TERMINACIONES

PISO | PARED  
ZOCALO | CIELORRASO

- 1 - PISO ARENA Y PORTLAND CON CEMENTO ESPOLVOREADO
- 2 - LADRILLO BOLSEADO
- 3 - PANEL TIPO ISODEC TERMINACIÓN ACERO GALVANIZADO Y ZINCADO RECUBIERTO CON PINTURA POLIESTER
- 4 - ZOCALO ARENA Y PORTLAND
- 5 - ARENA Y PORTLAND CON HIDROFUGO EN SECTOR CERÁMICA
- 6 - CERÁMICA H=0.60 SOBRE MESADA, Y EN NICHOS DE HELADERA Y COCINA H=1.50
- 7 - RESTO DE LA PARED CON LADRILLO BOLSEADO
- 8 - TERMINACIÓN : CERÁMICA H=1.80
- 9 - BALDOSA CERÁMICA

#### NOTAS

- SE EJECUTARÁ EXCLUSIVAMENTE LO INDICADO EN EL RUBRADO
- EL TRAMO DE PAVIMENTO DE ACCESO UBICADO SOBRE EL RETIRO FRONTAL ES ESQUEMÁTICO. SE DEBERÁ VERIFICAR EN EL PLANO DE IMPLANTACIÓN URBANA DE LAS VIVIENDAS EL DESNIVEL Y PENDIENTES A SALVAR.

Coejecutor:	
Plano:	
<b>VIVIENDAS T1 - 2 Y 3 DORM. APAREADAS</b>	
<b>PLANTA DE ALBAÑILERÍA Y TECHOS</b>	
Asentamiento:	COTRAVI
Ubicación:	MONTEVIDEO
Escala:	1:50
Fecha:	OCTUBRE 2022
Técnico:	Arq. LAURA BAS GARDIA Arq. NATALIA ROMAY
Coordinador:	Arq. OCTAVIO BOMBACI
Firma:	
Equipo Técnico:	IPRU - CSI