

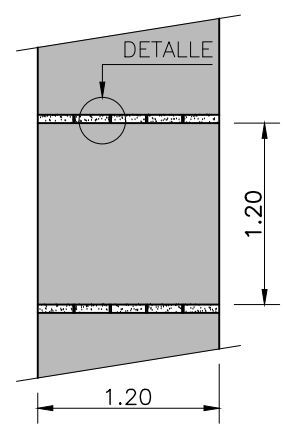


DETALLE TIPOLOGÍA T2
ENCUENTRO VIVIENDAS 1D Y 2D
ESCALA 1:10

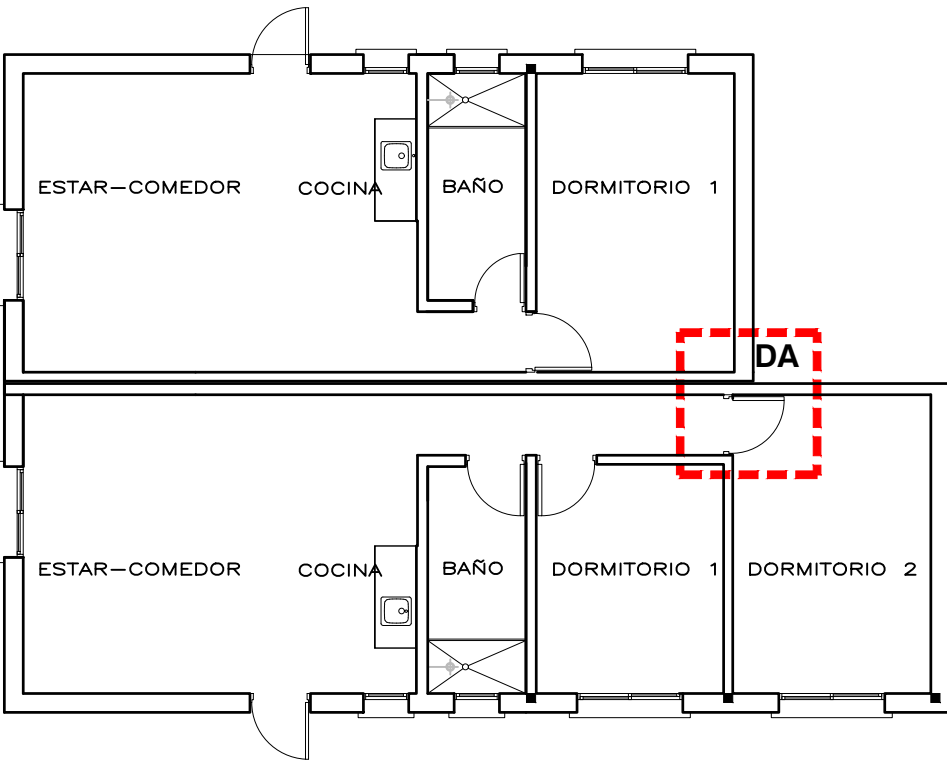


PLANTA VEREDA DE
ACCESO A VIVIENDA
ESCALA 1:50

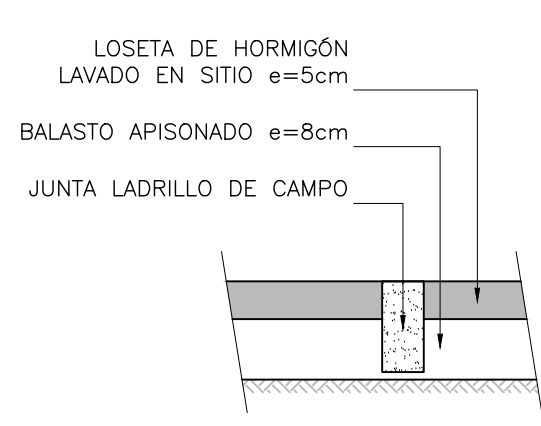


DETALLE CORTE
VEREDA DE ACCESO
ESCALA 1:10

M1 MESADA COCINA
TIPOLOGÍAS 1,2 Y 3

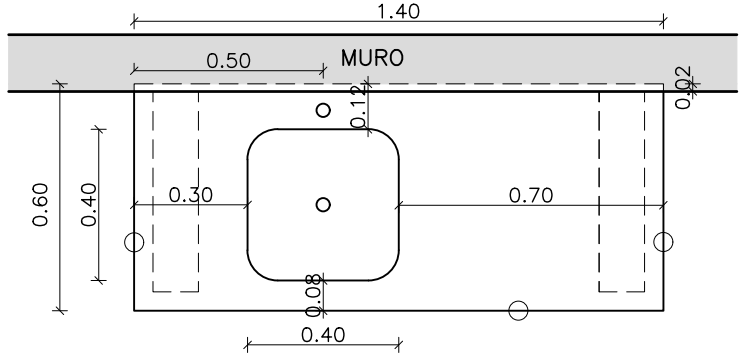


NOTAS:
Mesada de de monolítico lavado, con 3 frentes vistos, apoyada en muretes
O – Indica frente libre visto.
Pileta simple de acero inoxidable con válvula, prof. 15cm.
Todas las medidas se verificarán en obra

M2 MESADA COCINA
TIPOLOGÍAS 1,2 Y 3

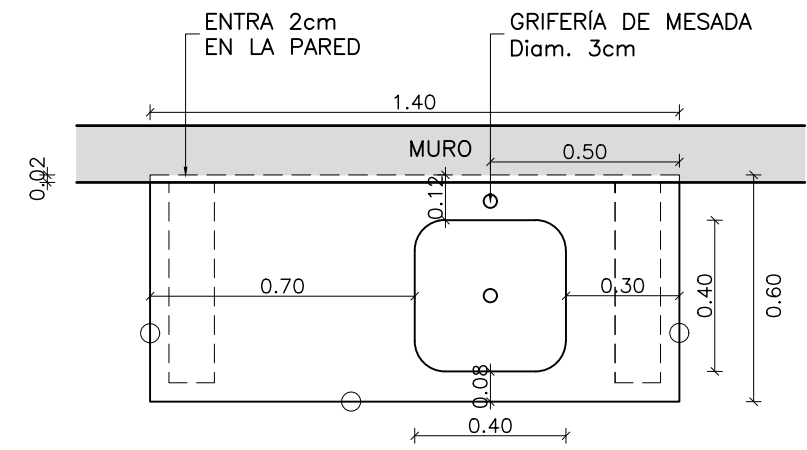


NOTAS:
Mesada de de monolítico lavado, con 3 frentes vistos, apoyada en muretes
O – Indica frente libre visto.
Pileta simple de acero inoxidable con válvula, prof. 15cm.
Todas las medidas se verificarán en obra


CORTE 1-1
ESCALA 1:10

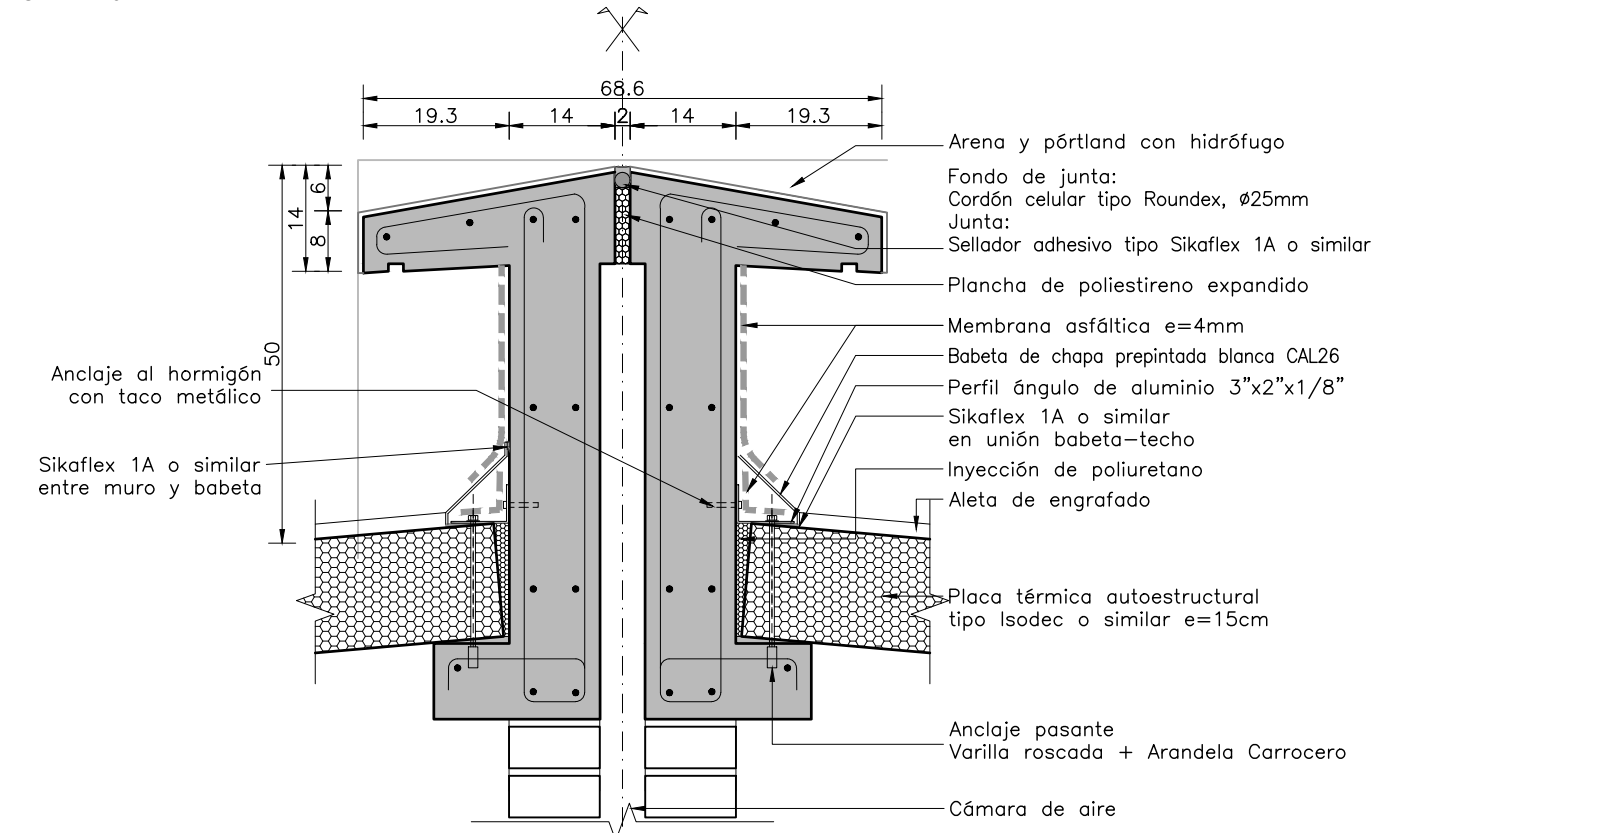


CORTE 2-2
ESCALA 1:10

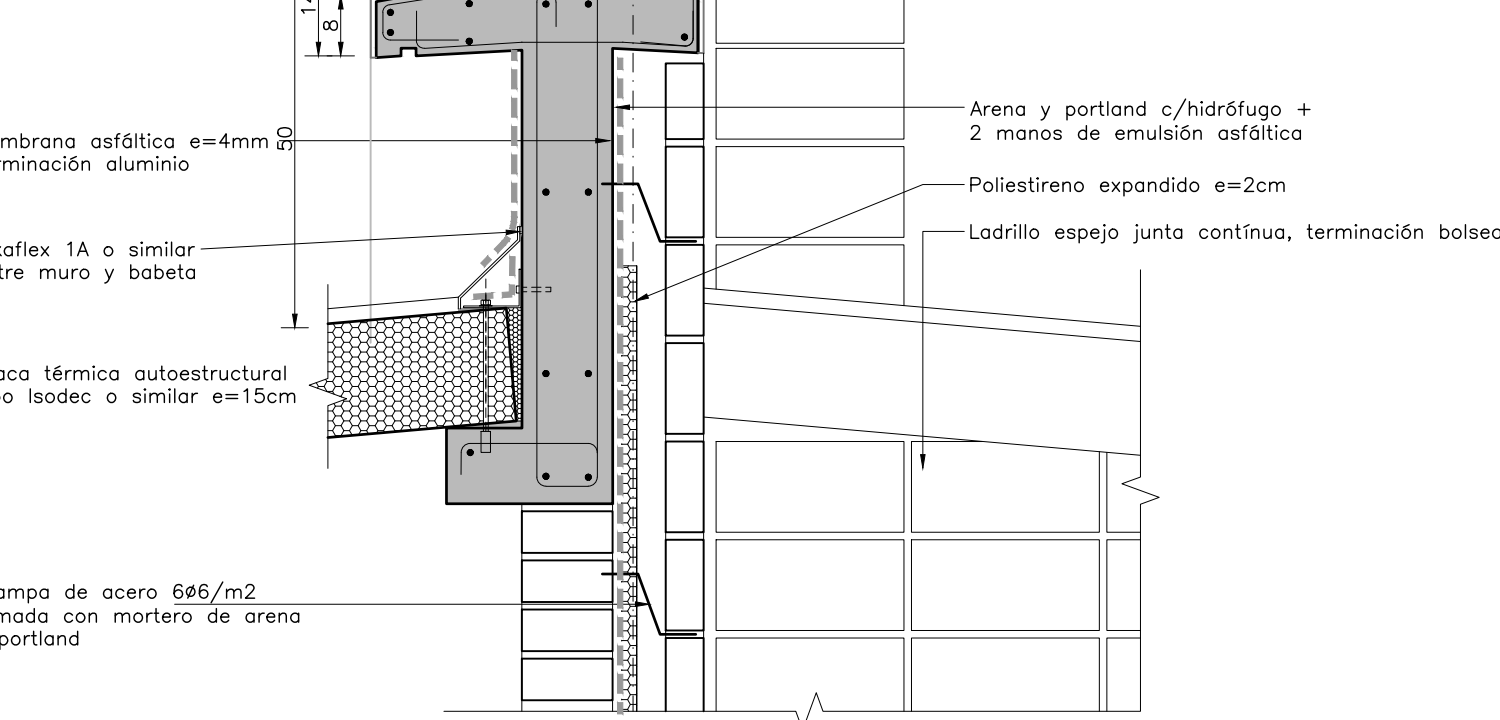

DETALLES MUROS TIPO
ACCESO A VIVIENDA
ESCALA 1:10

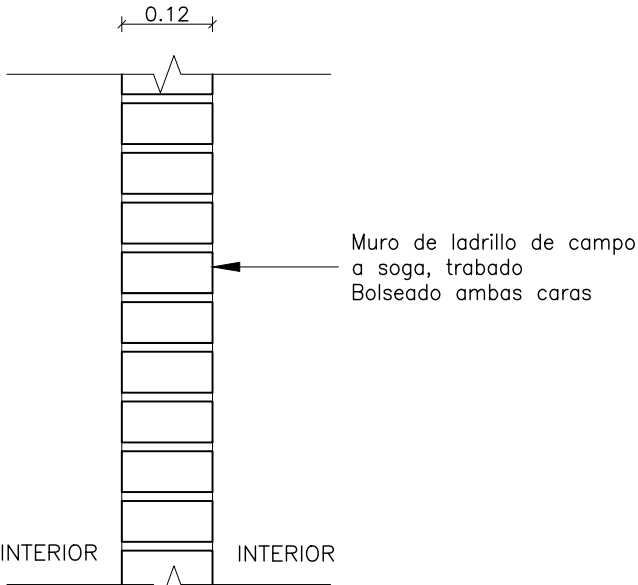


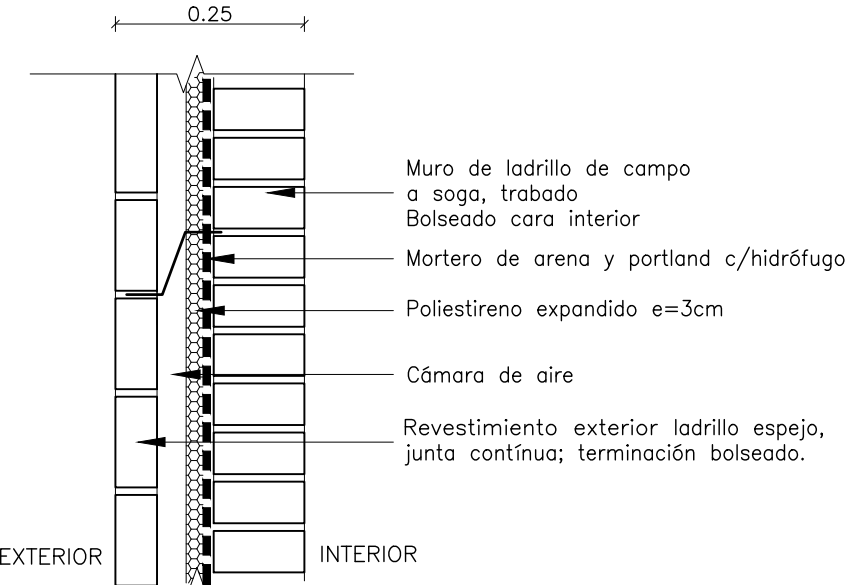


MUROS INTERIORES



MUROS EXTERIORES

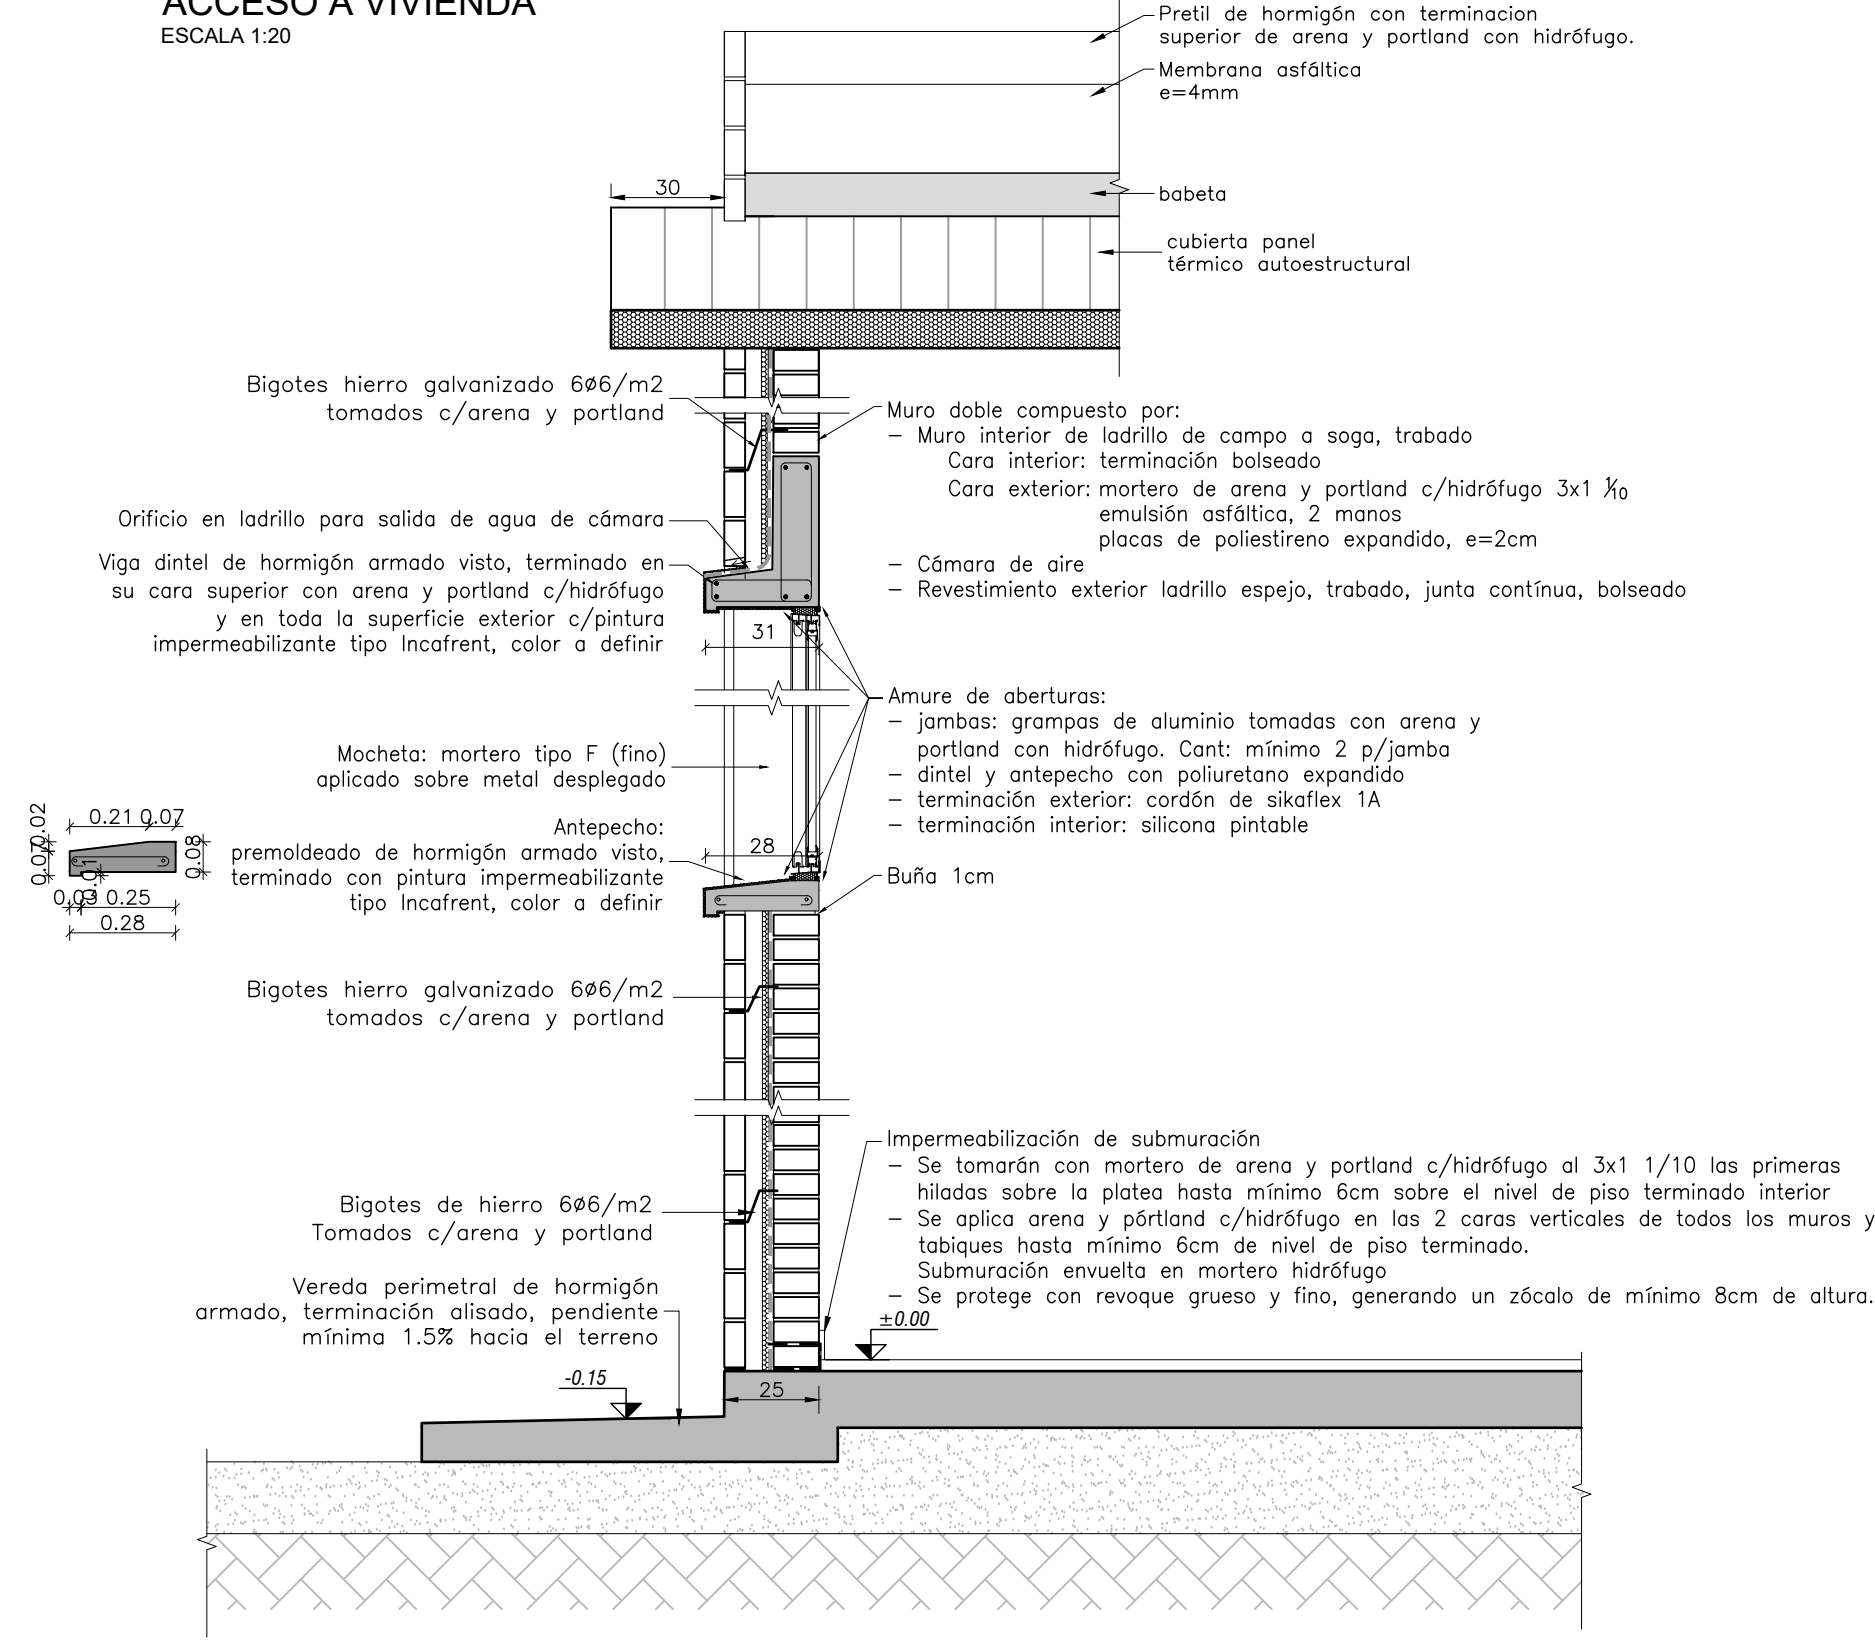DETALLES INTEGRAL TIPO
ACCESO A VIVIENDA
ESCALA 1:20



			
Coejecutor:			
Plano:			
VIVIENDAS DETALLES GENERALES			
Asentamiento:		COTRAVI	
Ubicación:		MONTEVIDEO	
Escala:		INDICADAS	
Fecha:		OCTUBRE 2022	
Técnico:		Arq. LAURA BAS GARDA Arq. NATALIA ROMAY	
Coordinador:		Arq. OCTAVIO BOMBACI	
Firma:		Firma:	
Equipo Técnico:		IPRU - CSI	
			
COPE-VA02-11.dwg			