



CORTE A-A  
ESCALA 1:50

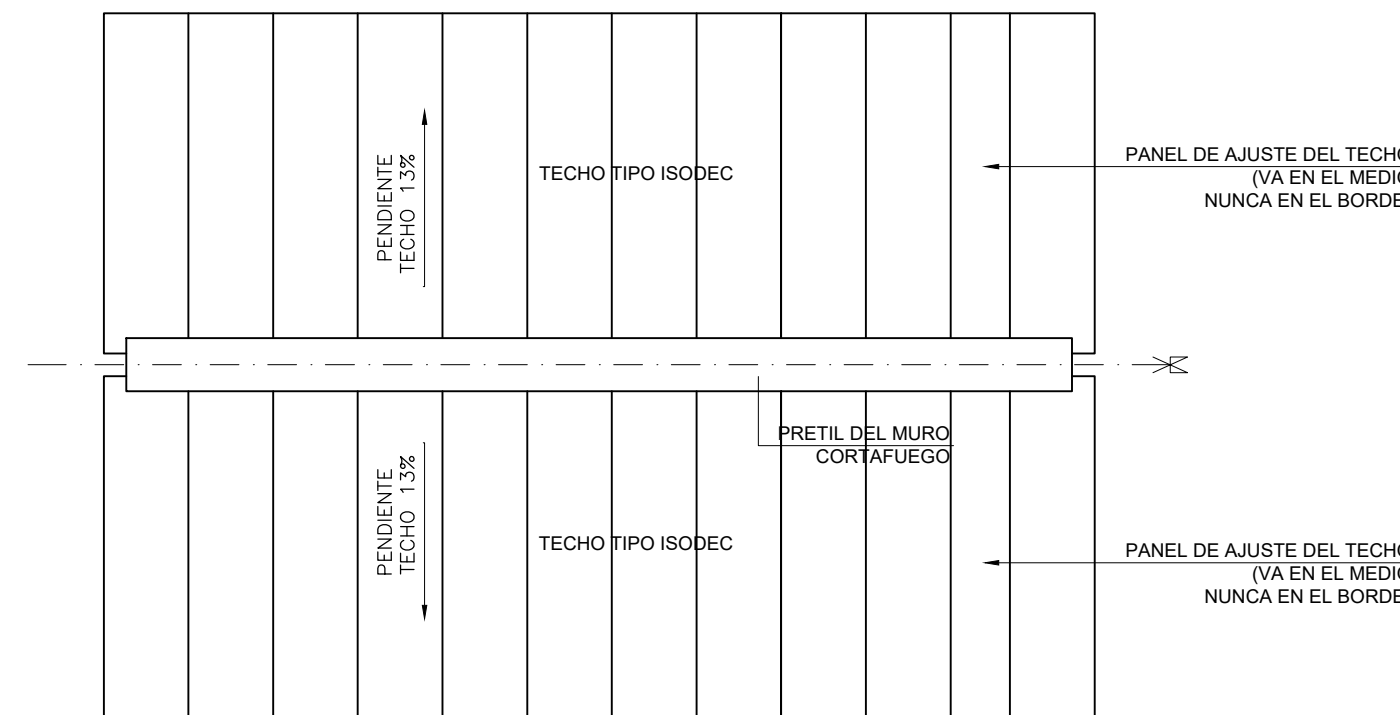

PLANTA TECHOS VIVIENDA 2 DORMITORIOS  
ESCALA 1:50

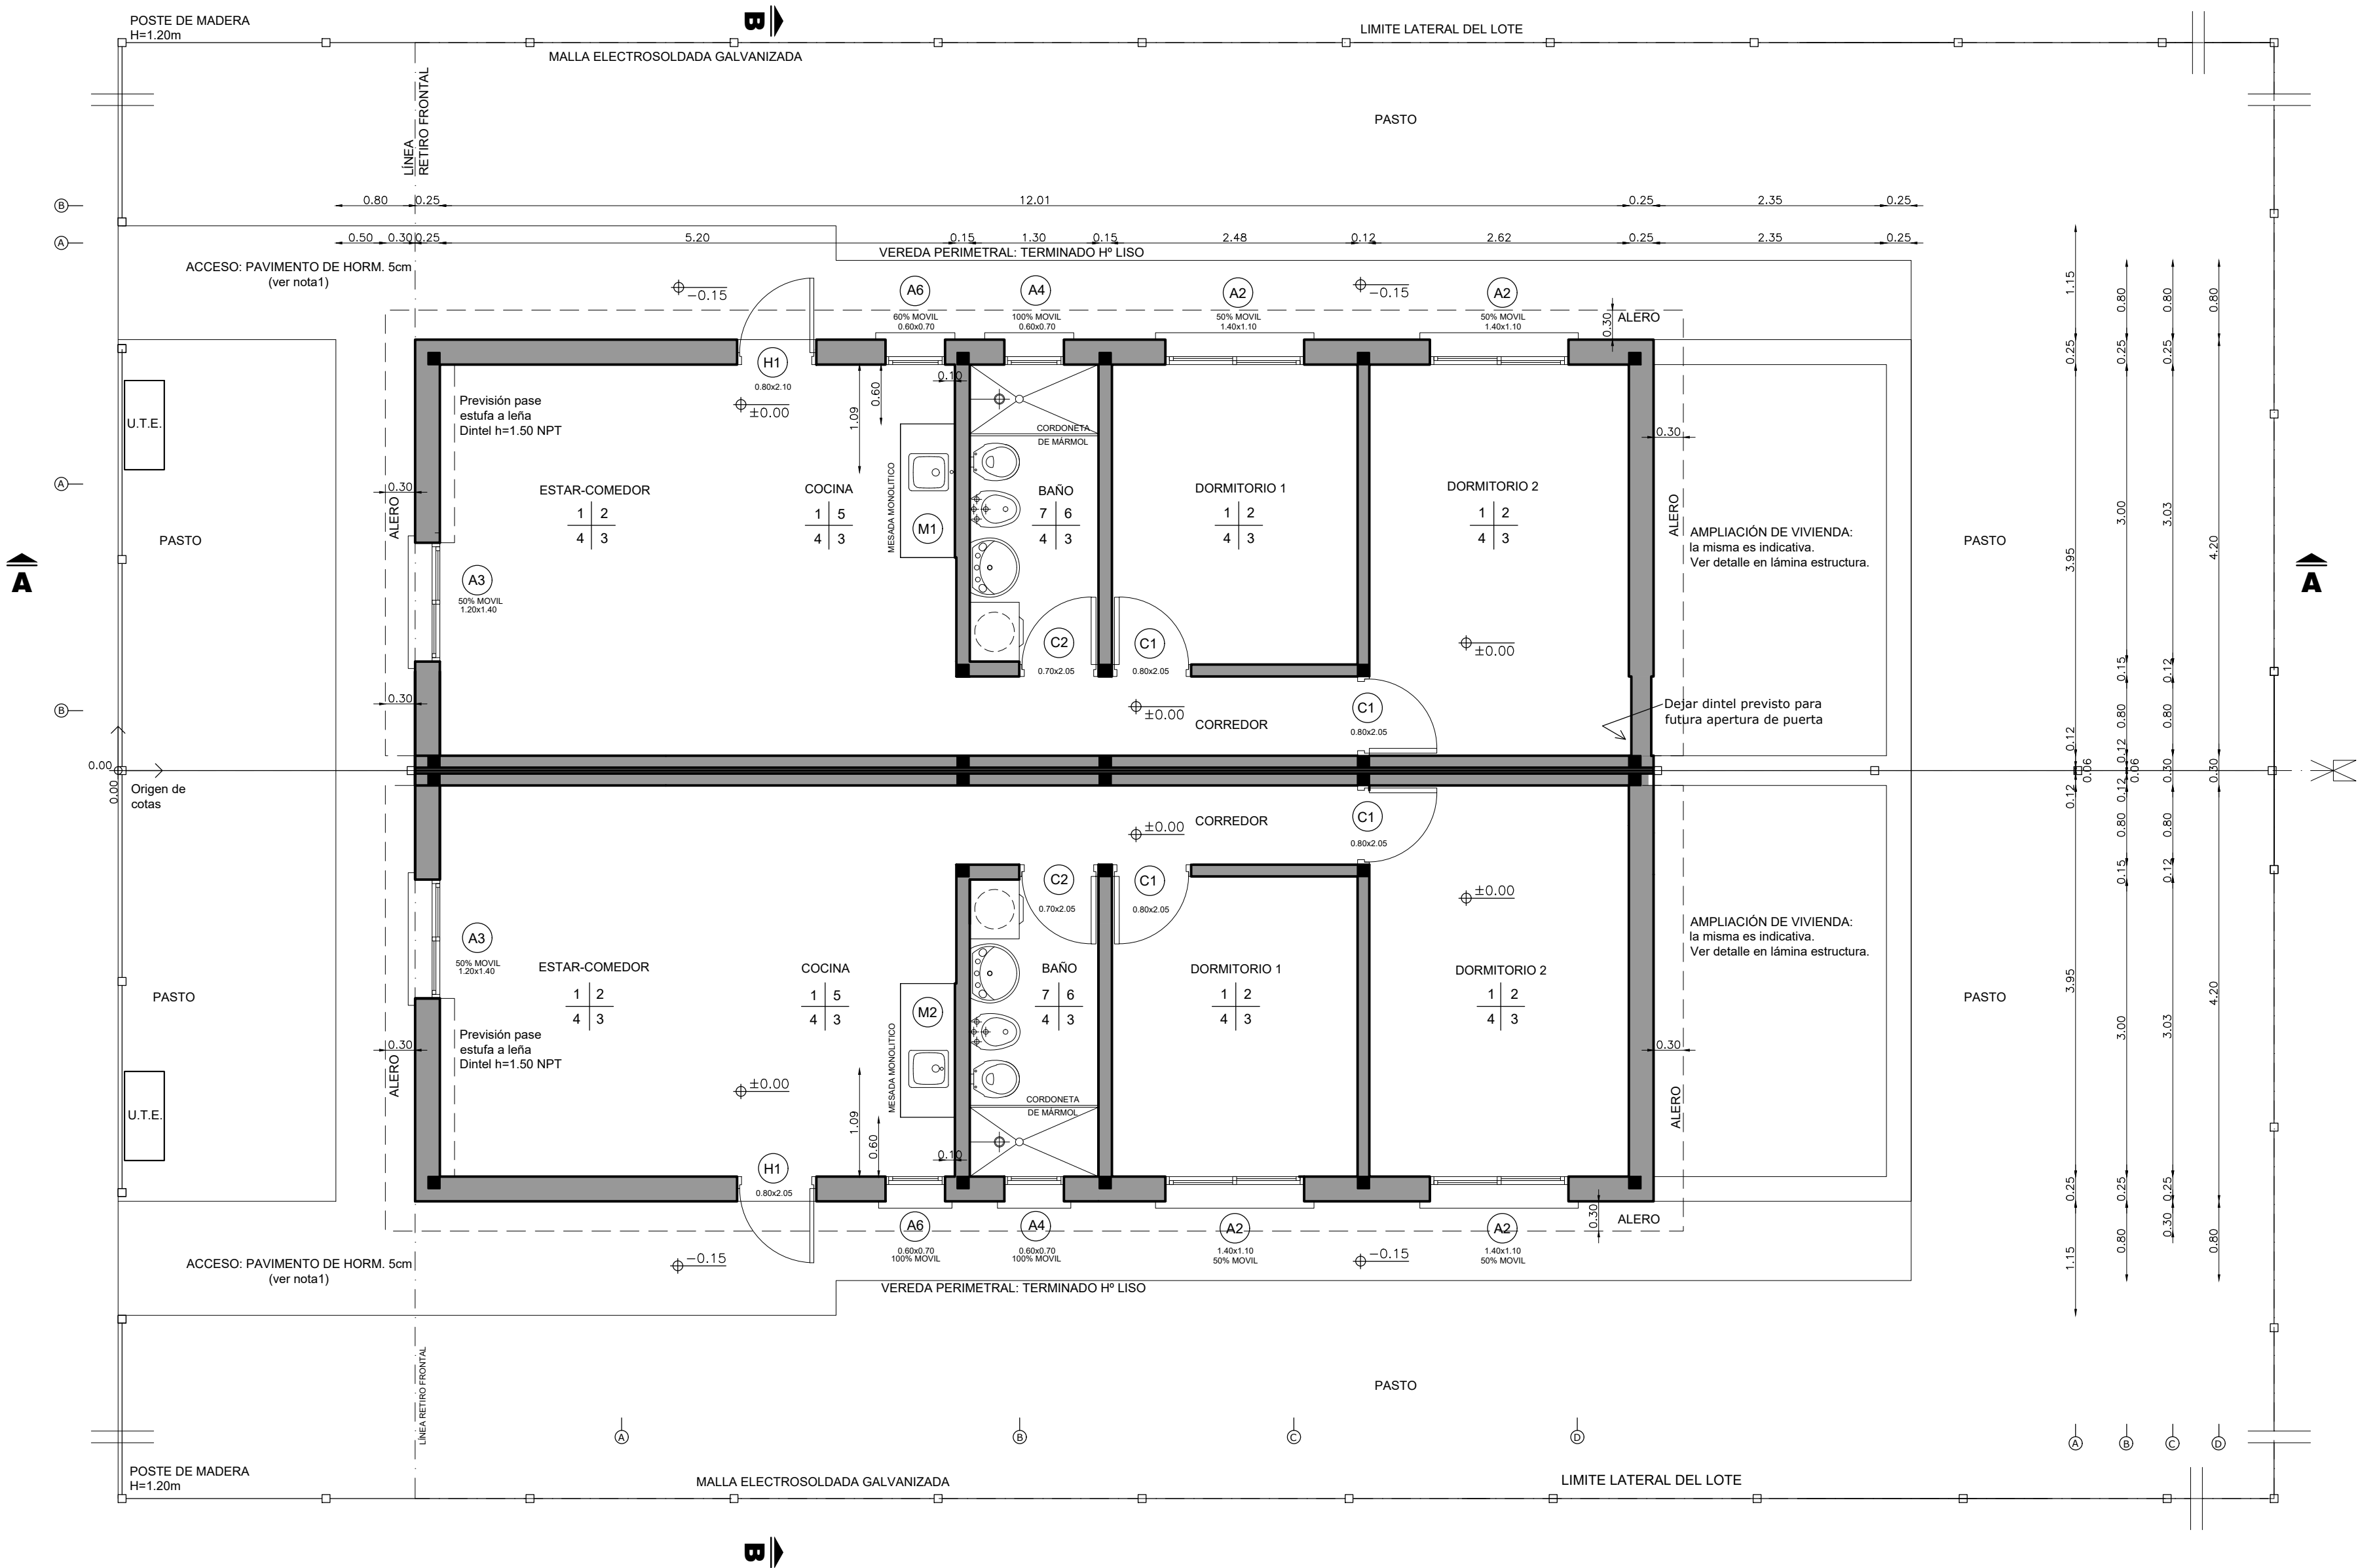

PLANTA ALBAÑILERÍA VIVIENDA 2 DORMITORIOS  
ESCALA 1:50

VIVIENDA T2 - 2 DORMITORIOS

LOCAL	AREA m <sup>2</sup>	ILUMINACION		VENTILACION	
		NEG.	PROY.	NEG.	PROY.
ESTAR-COMEDOR	20.58	2.06	2.10	1.03	1.09
DORMITORIO 1	7.51	0.75	1.54	0.38	0.77
DORMITORIO 2	10.37	1.04	1.54	0.52	0.77
BAÑO	3.90	—	0.42	0.20	0.42

PLANILLA DE TERMINACIONES

- PISO | PARED  
ZOCALO | CIELORRASO
- 1 - PISO ARENA Y PORTLAND CON CEMENTO ESPOLVOREADO
  - 2 - LADRILLO BOLSEADO
  - 3 - PANEL TIPO ISODEC TERMINACIÓN ACERO GALVANIZADO Y ZINCADO RECUBIERTO CON PINTURA POLIESTER
  - 4 - ZOCALO ARENA Y PORTLAND
  - 5 - ARENA Y PORTLAND CON HIDROFUGO EN SECTOR CERÁMICA CERÁMICA H=0.60 SOBRE MESADA, Y EN NICHOS DE HELADERA Y COCINA. H=1.50 RESTO DE LA PARED CON LADRILLO BOLSEADO
  - 6 - TERMINACIÓN : CERÁMICA H=1.80
  - 7 - BALDOSA CERÁMICA

NOTAS

- SE EJECUTARÁ EXCLUSIVAMENTE LO INDICADO EN EL RUBRADO
- EL TRAMO DE PAVIMENTO DE ACCESO UBICADO SOBRE EL RETIRO FRONTAL ES ESQUEMÁTICO. SE DEBERÁ VERIFICAR EN EL PLANO DE IMPLANTACIÓN URBANA DE LAS VIVIENDAS EL DESNIVEL Y PENDIENTES A SALVAR.

 <b>Ministerio de Vivienda y Ordenamiento Territorial</b>		<b>Programa Mejoramiento de Barrios</b>	
Coejecutor:			
Plano: <b>VIVIENDAS T2 -2DORM.APAREADAS PLANTA DE ALBANILERIA Y CORTE</b>			
Asentamiento:	<b>COTRAVI</b>		Nº Plano:
Ubicación:	<b>MONTEVIDEO</b>		<b>VA02-4</b>
Escala:	<b>INDICADAS</b>	Fecha:	<b>OCTUBRE 2022</b>
Técnico:	Arq.LAURA BAS GARDA Arq. NATALIA ROMAY		Coordinador: Arq. OCTAVIO BOMBACI
Firma:			Firma:
Equipo Técnico:	<b>IPRU - CSI</b>		 
COPE-VA02-3a6.dwg			