



CORTE A-A
ESCALA 1:50

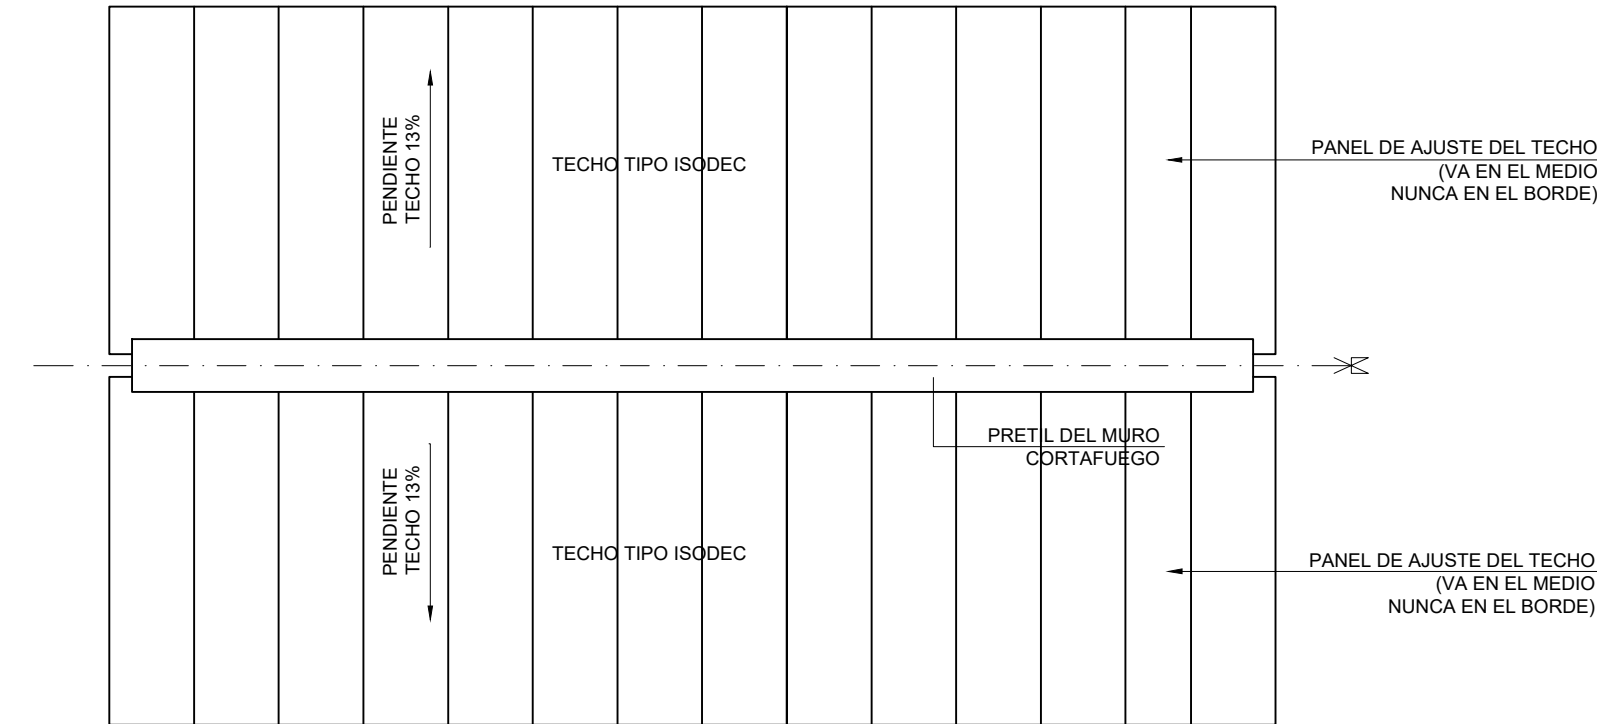

PLANTA TECHOS VIVIENDA 3 DORMITORIOS
ESCALA 1:50

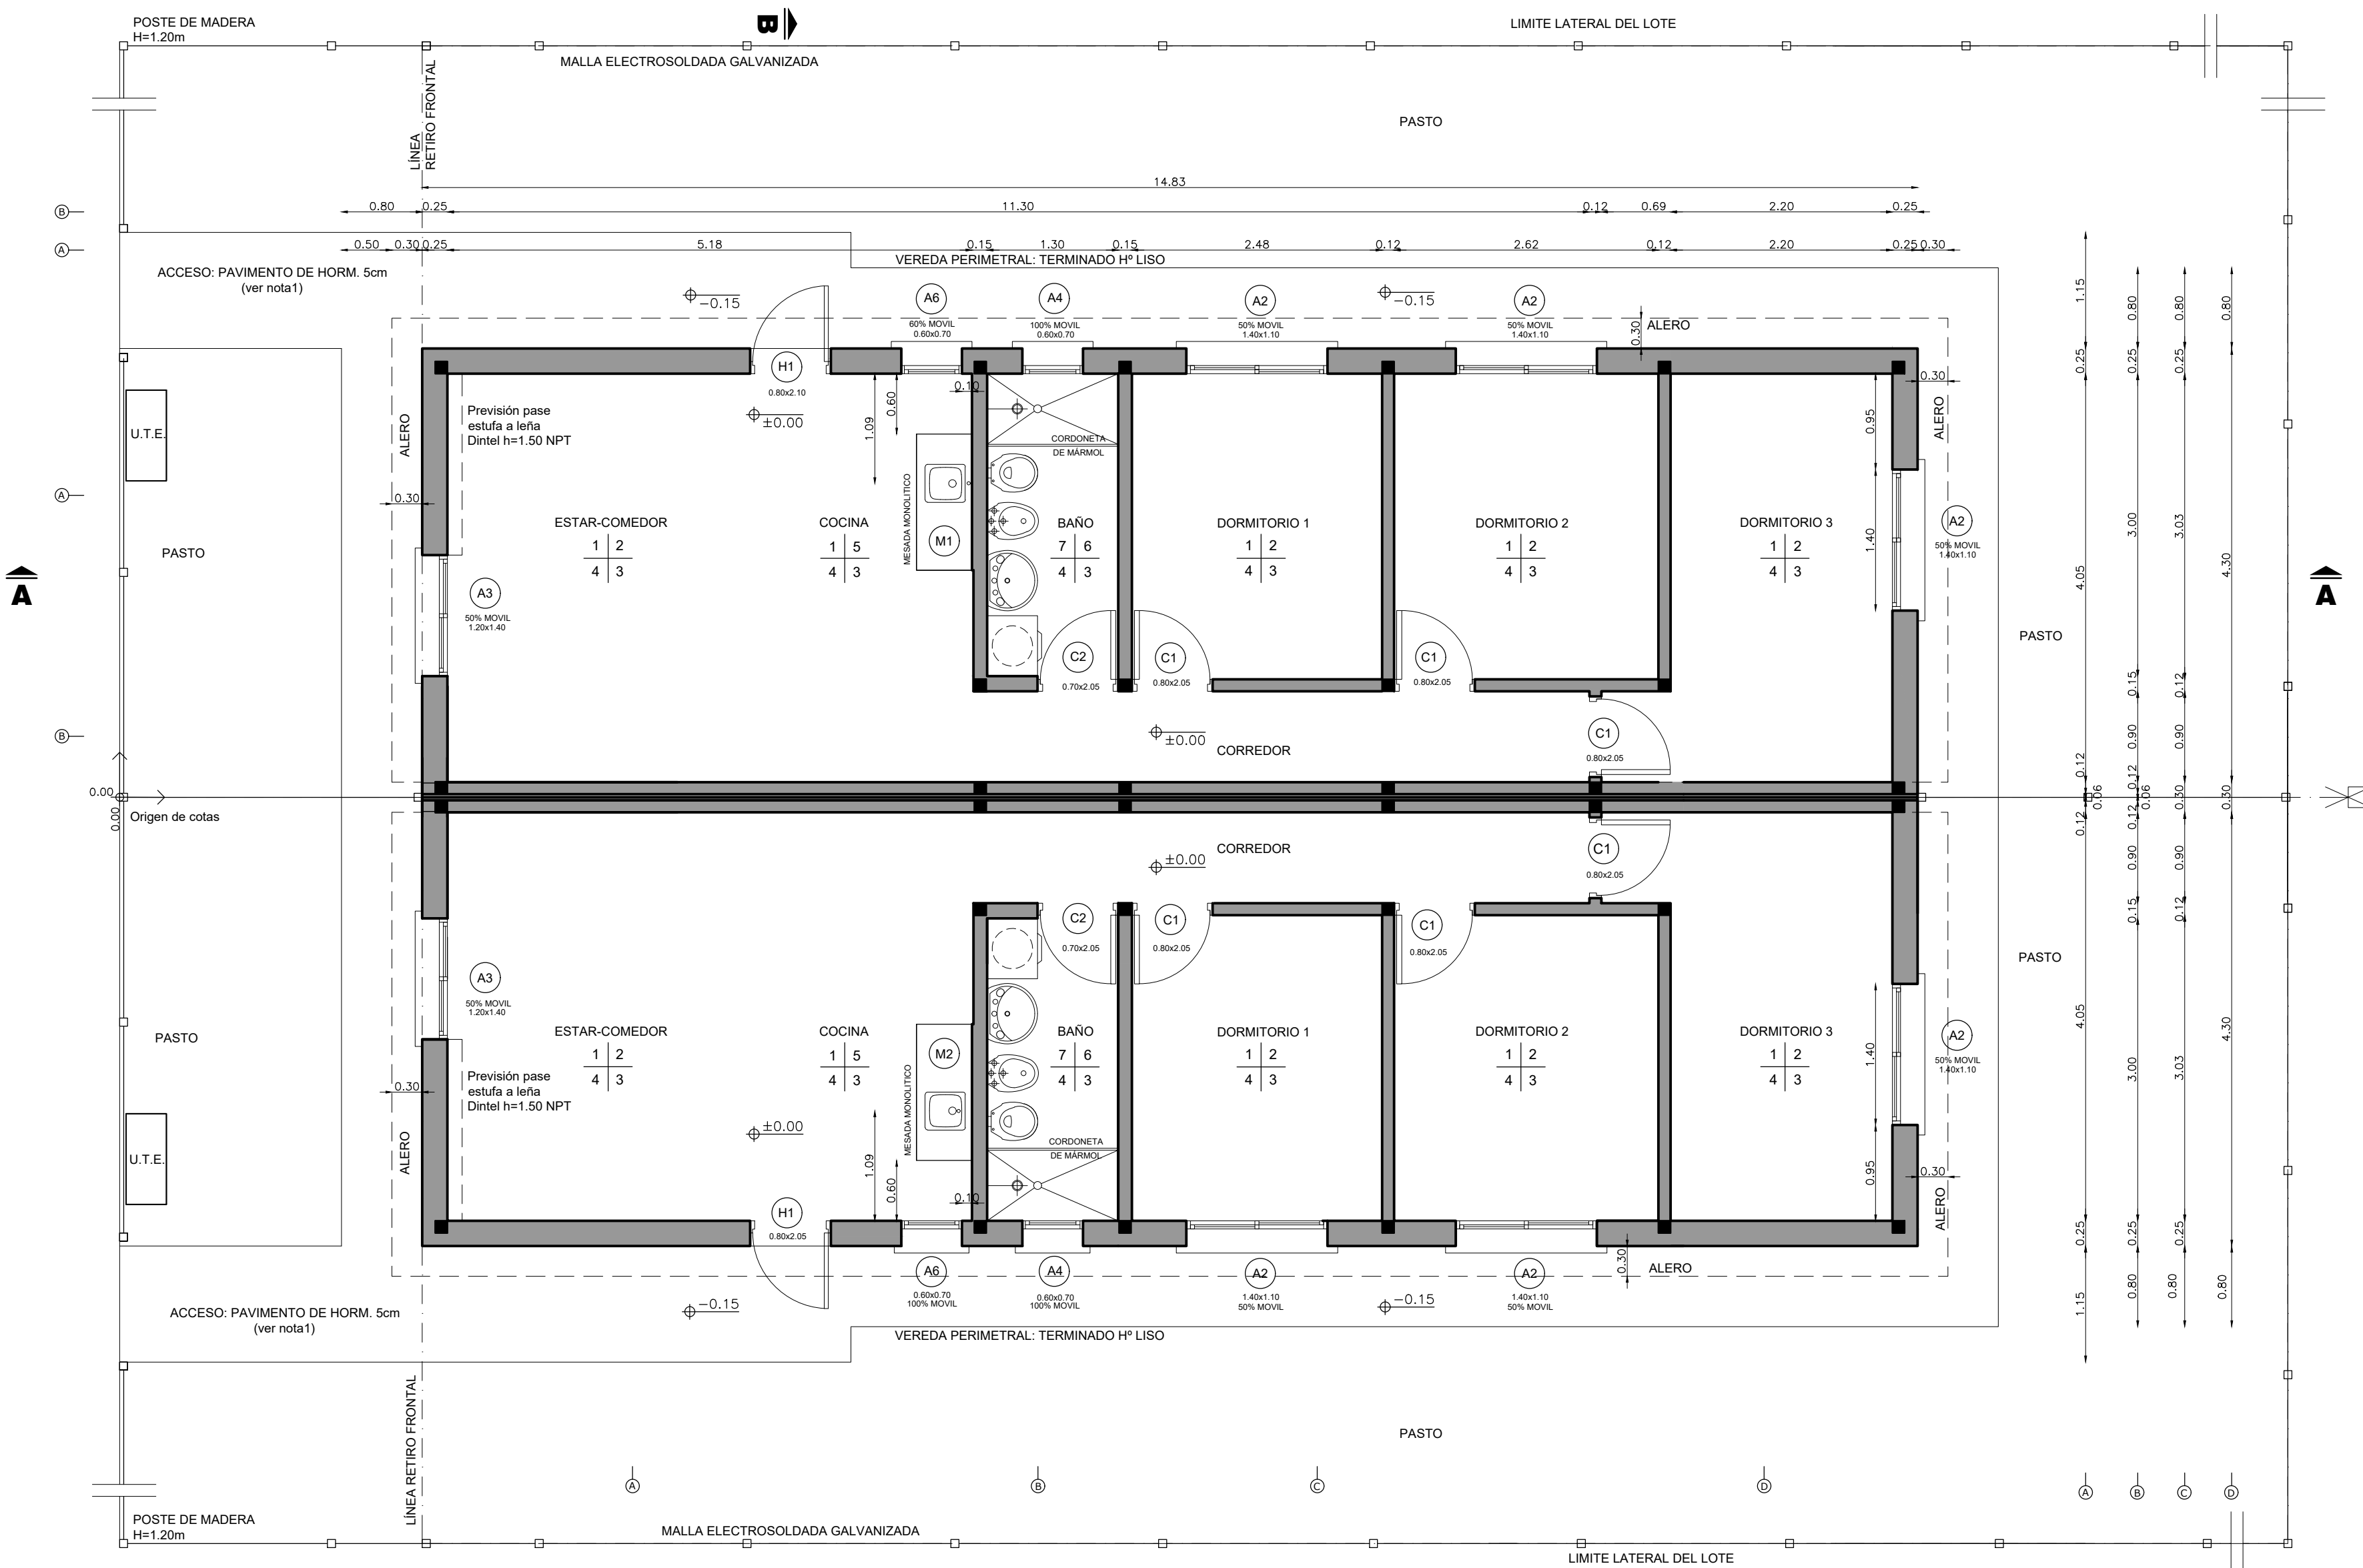

PLANTA ALBAÑILERÍA VIVIENDA 3 DORMITORIOS
ESCALA 1:50

VIVIENDA T2 - 3 DORMITORIOS					
LOCAL	AREA m2	ILUMINACION		VENTILACION	
		NEG.	PROY.	NEG.	PROY.
ESTAR-COMEDOR	20.98	2.10	2.10	1.05	1.09
DORMITORIO 1	7.51	0.75	1.54	0.38	0.77
DORMITORIO 2	7.94	0.79	1.54	0.40	0.77
DORMITORIO 3	9.53	0.95	1.54	0.48	0.77
BAÑO	3.90	-	0.42	0.20	0.42

PLANILLA DE TERMINACIONES

PISO | PARED
ZOCALO | CIELORRASO

- 1 - PISO ARENA Y PORTLAND CON CEMENTO ESPOLVOREADO
- 2 - LADRILLO BOLSEADO
- 3 - PANEL DE ISODEC TERMINACION ACERO GALVANIZADO Y ZINCADO RECUBIERTO CON PINTURA POLIESTER
- 4 - ZOCALO ARENA Y PORTLAND
- 5 - ARENA Y PORTLAND CON HIDROFUGO EN SECTOR CERÁMICA CERÁMICA H=0.60 SOBRE MESADA, Y EN NICHOS DE HELADERA Y COCINA. H=1.50
- 6 - RESTO DE LA PARED CON LADRILLO BOLSEADO
- 7 - BALDOSA CERÁMICA

NOTAS

- SE EJECUTARÁ EXCLUSIVAMENTE LO INDICADO EN EL RUBRADO
- EL TRAMO DE PAVIMENTO DE ACCESO UBICADO SOBRE EL RETIRO FRONTAL ES ESQUEMÁTICO. SE DEBERÁ VERIFICAR EN EL PLANO DE IMPLANTACIÓN URBANA DE LAS VIVIENDAS EL DESNIVEL Y PENDIENTES A SALVAR.

Coejecutor:	
Plano: VIVIENDAS T2 -3 DORM.APAREADAS	
PLANTA DE ALBANILERIA Y CORTE	
Asentamiento:	COTRAVI
Ubicación:	MONTEVIDEO
Escala:	INDICADAS
Fecha:	OCTUBRE 2022
Técnico:	Arq.LAURA BAS GARDA
Coordinador:	Arq. OCTAVIO BOMBACI
Firma:	
Equipo Técnico:	IPRU - CSI
COPE-VA02-3a6.dwg	