




PLANTA VIVIENDA
ESCALA 1:50

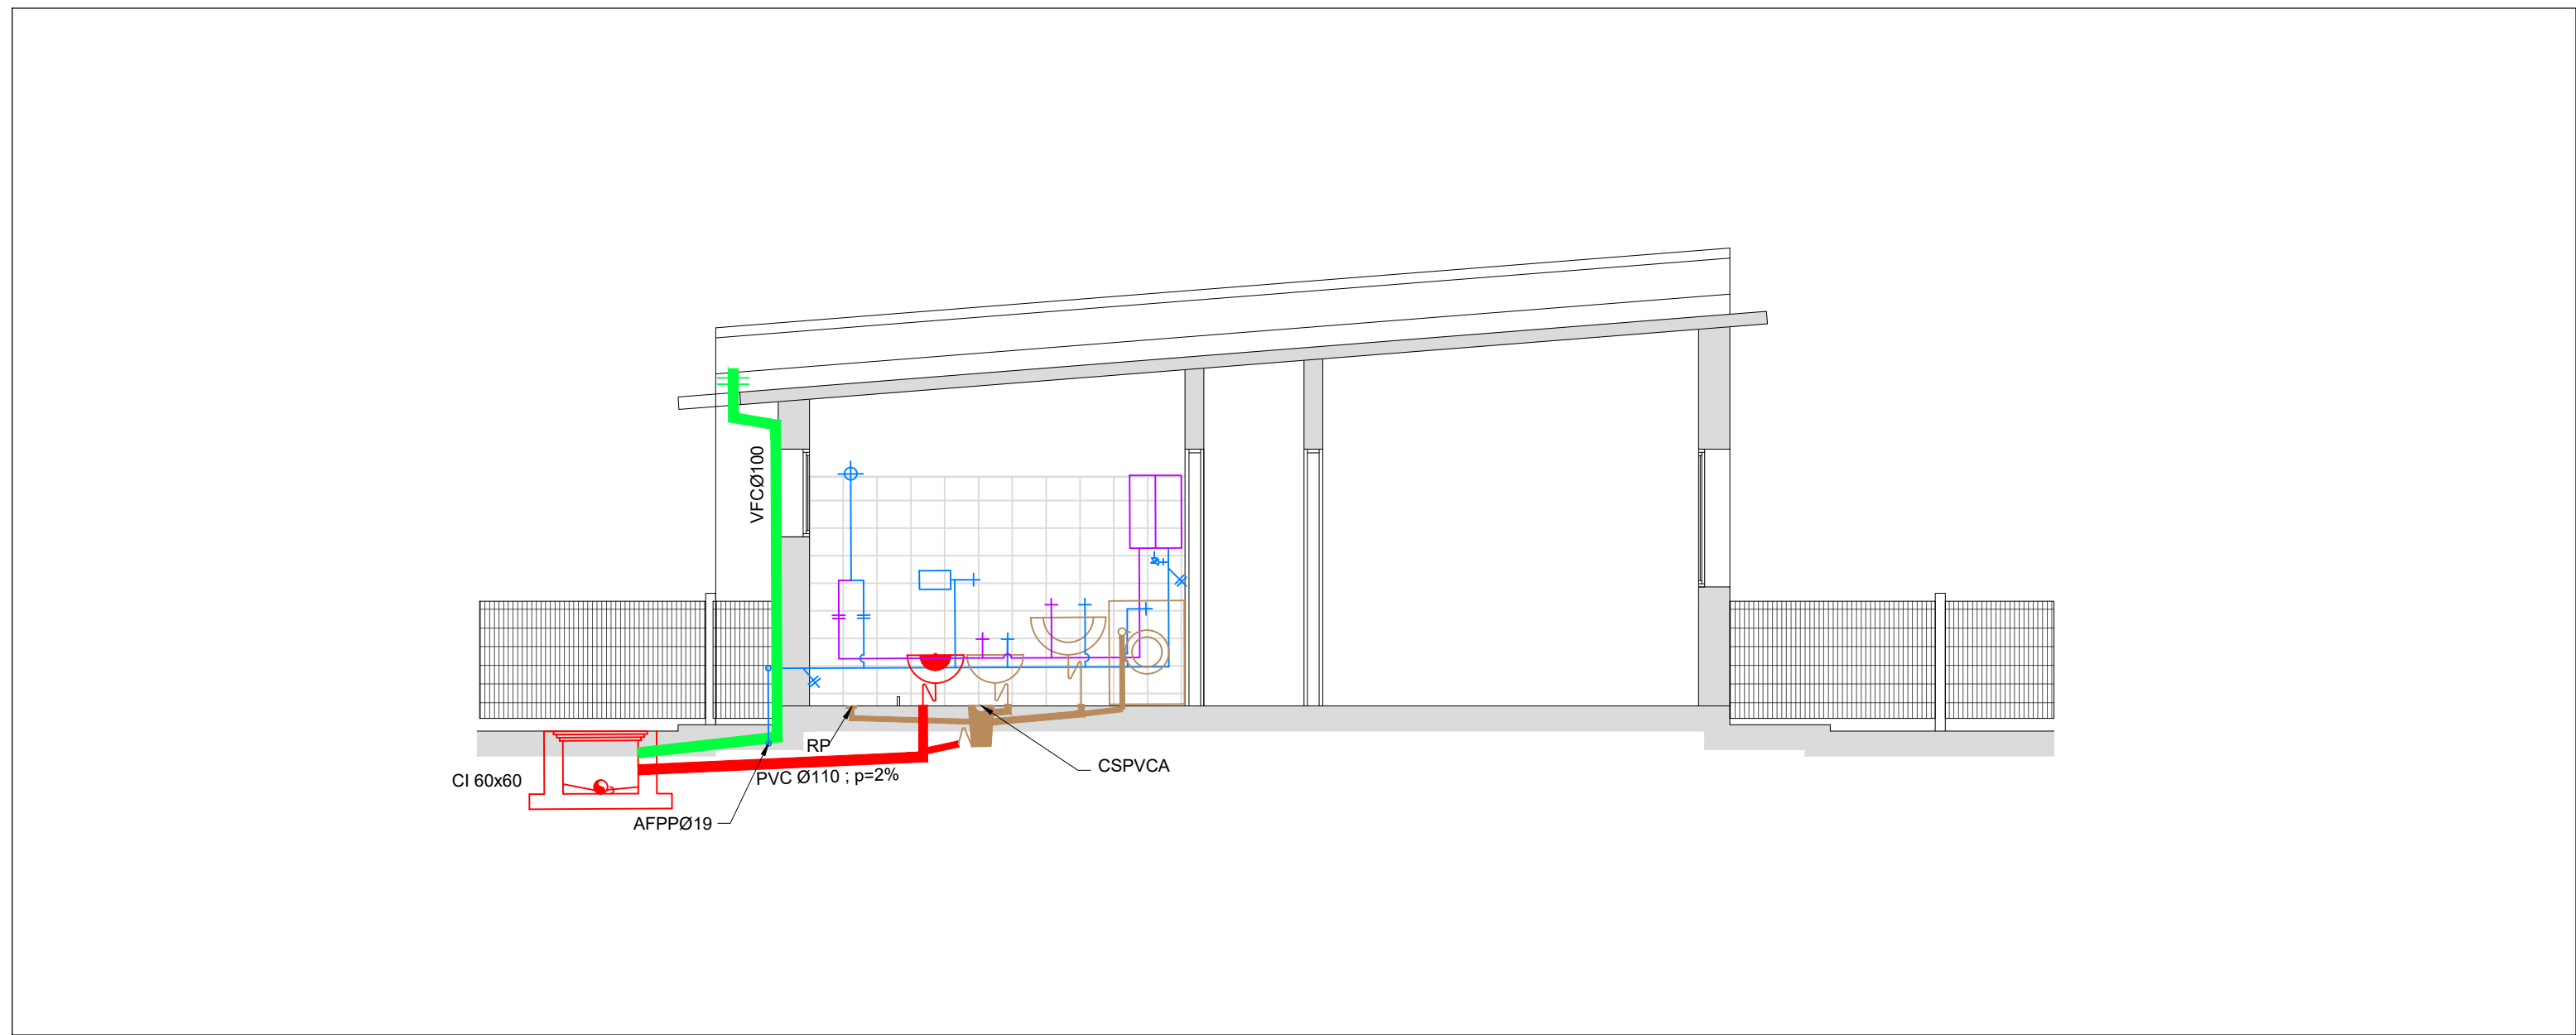

CORTE A-A
ESCALA 1:50

<div><div><div>Ministerio de Vivienda y Ordenamiento Territorial</div></div><div><div>Programa de Mejoramiento de Barrios</div></div></div>			
Coejecutor:			
Plano:			
VIVIENDAS T1 INSTALACIÓN SANITARIA			
Asentamiento:	COTRAVI		Nº Plano:
Ubicación:	MONTEVIDEO		VA03-1
Escala:	INDICADAS	Fecha:	OCTUBRE 2022
Técnico:	Arq. LAURA BAS GARDA Arq. NATALIA ROMAY	Coordinador:	Arq. OCTAVIO BOMBACI
Firma:		Firma:	
Equipo Técnico: IPRU - CSI		<div><div><div>IPRU</div></div><div><div><div>CSI Ingenieros</div></div></div></div>	COPE-VA03-1.dwg