


PLANTA VIVIENDA
ESCALA 1:50

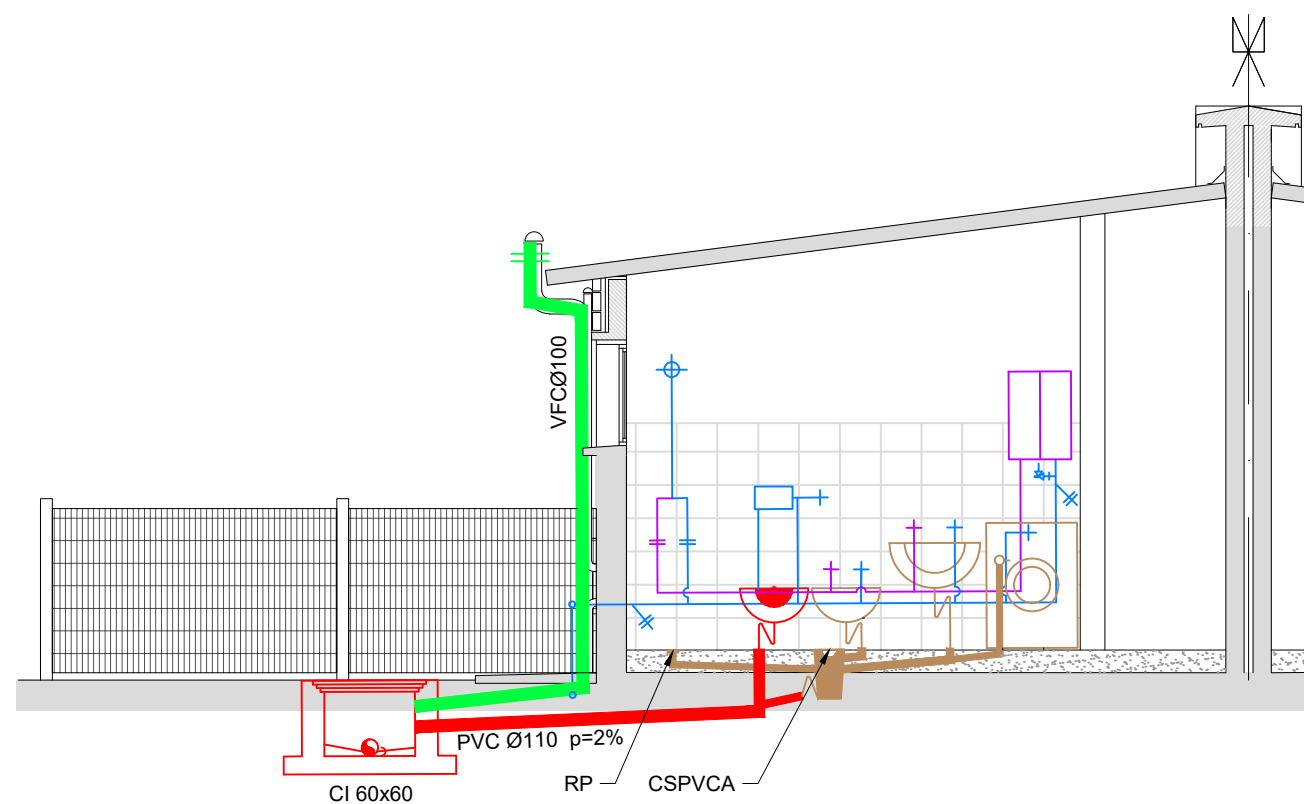

CORTE A-A
ESCALA 1:50

Coejecutor:

Plano:

VIVIENDAS T2 INSTALACIÓN SANITARIA

Asentamiento: COTRAVI

Nº Plano:

Ubicación: MONTEVIDEO

VA03-2

Escala: INDICADAS

Fecha: OCTUBRE 2022

Técnico: Arq. LAUR BAS GARDA
Arq. NATALIA ROMAY

Coordinador: Arq. OCTAVIO BOMBACI

Firma:

Firma:

Equipo Técnico: IPRU - CSI


 Instituto de
 Intervención
 Urbana y Social del Uruguay


 CSI Ingenieros

COPE-VA03-2.dwg