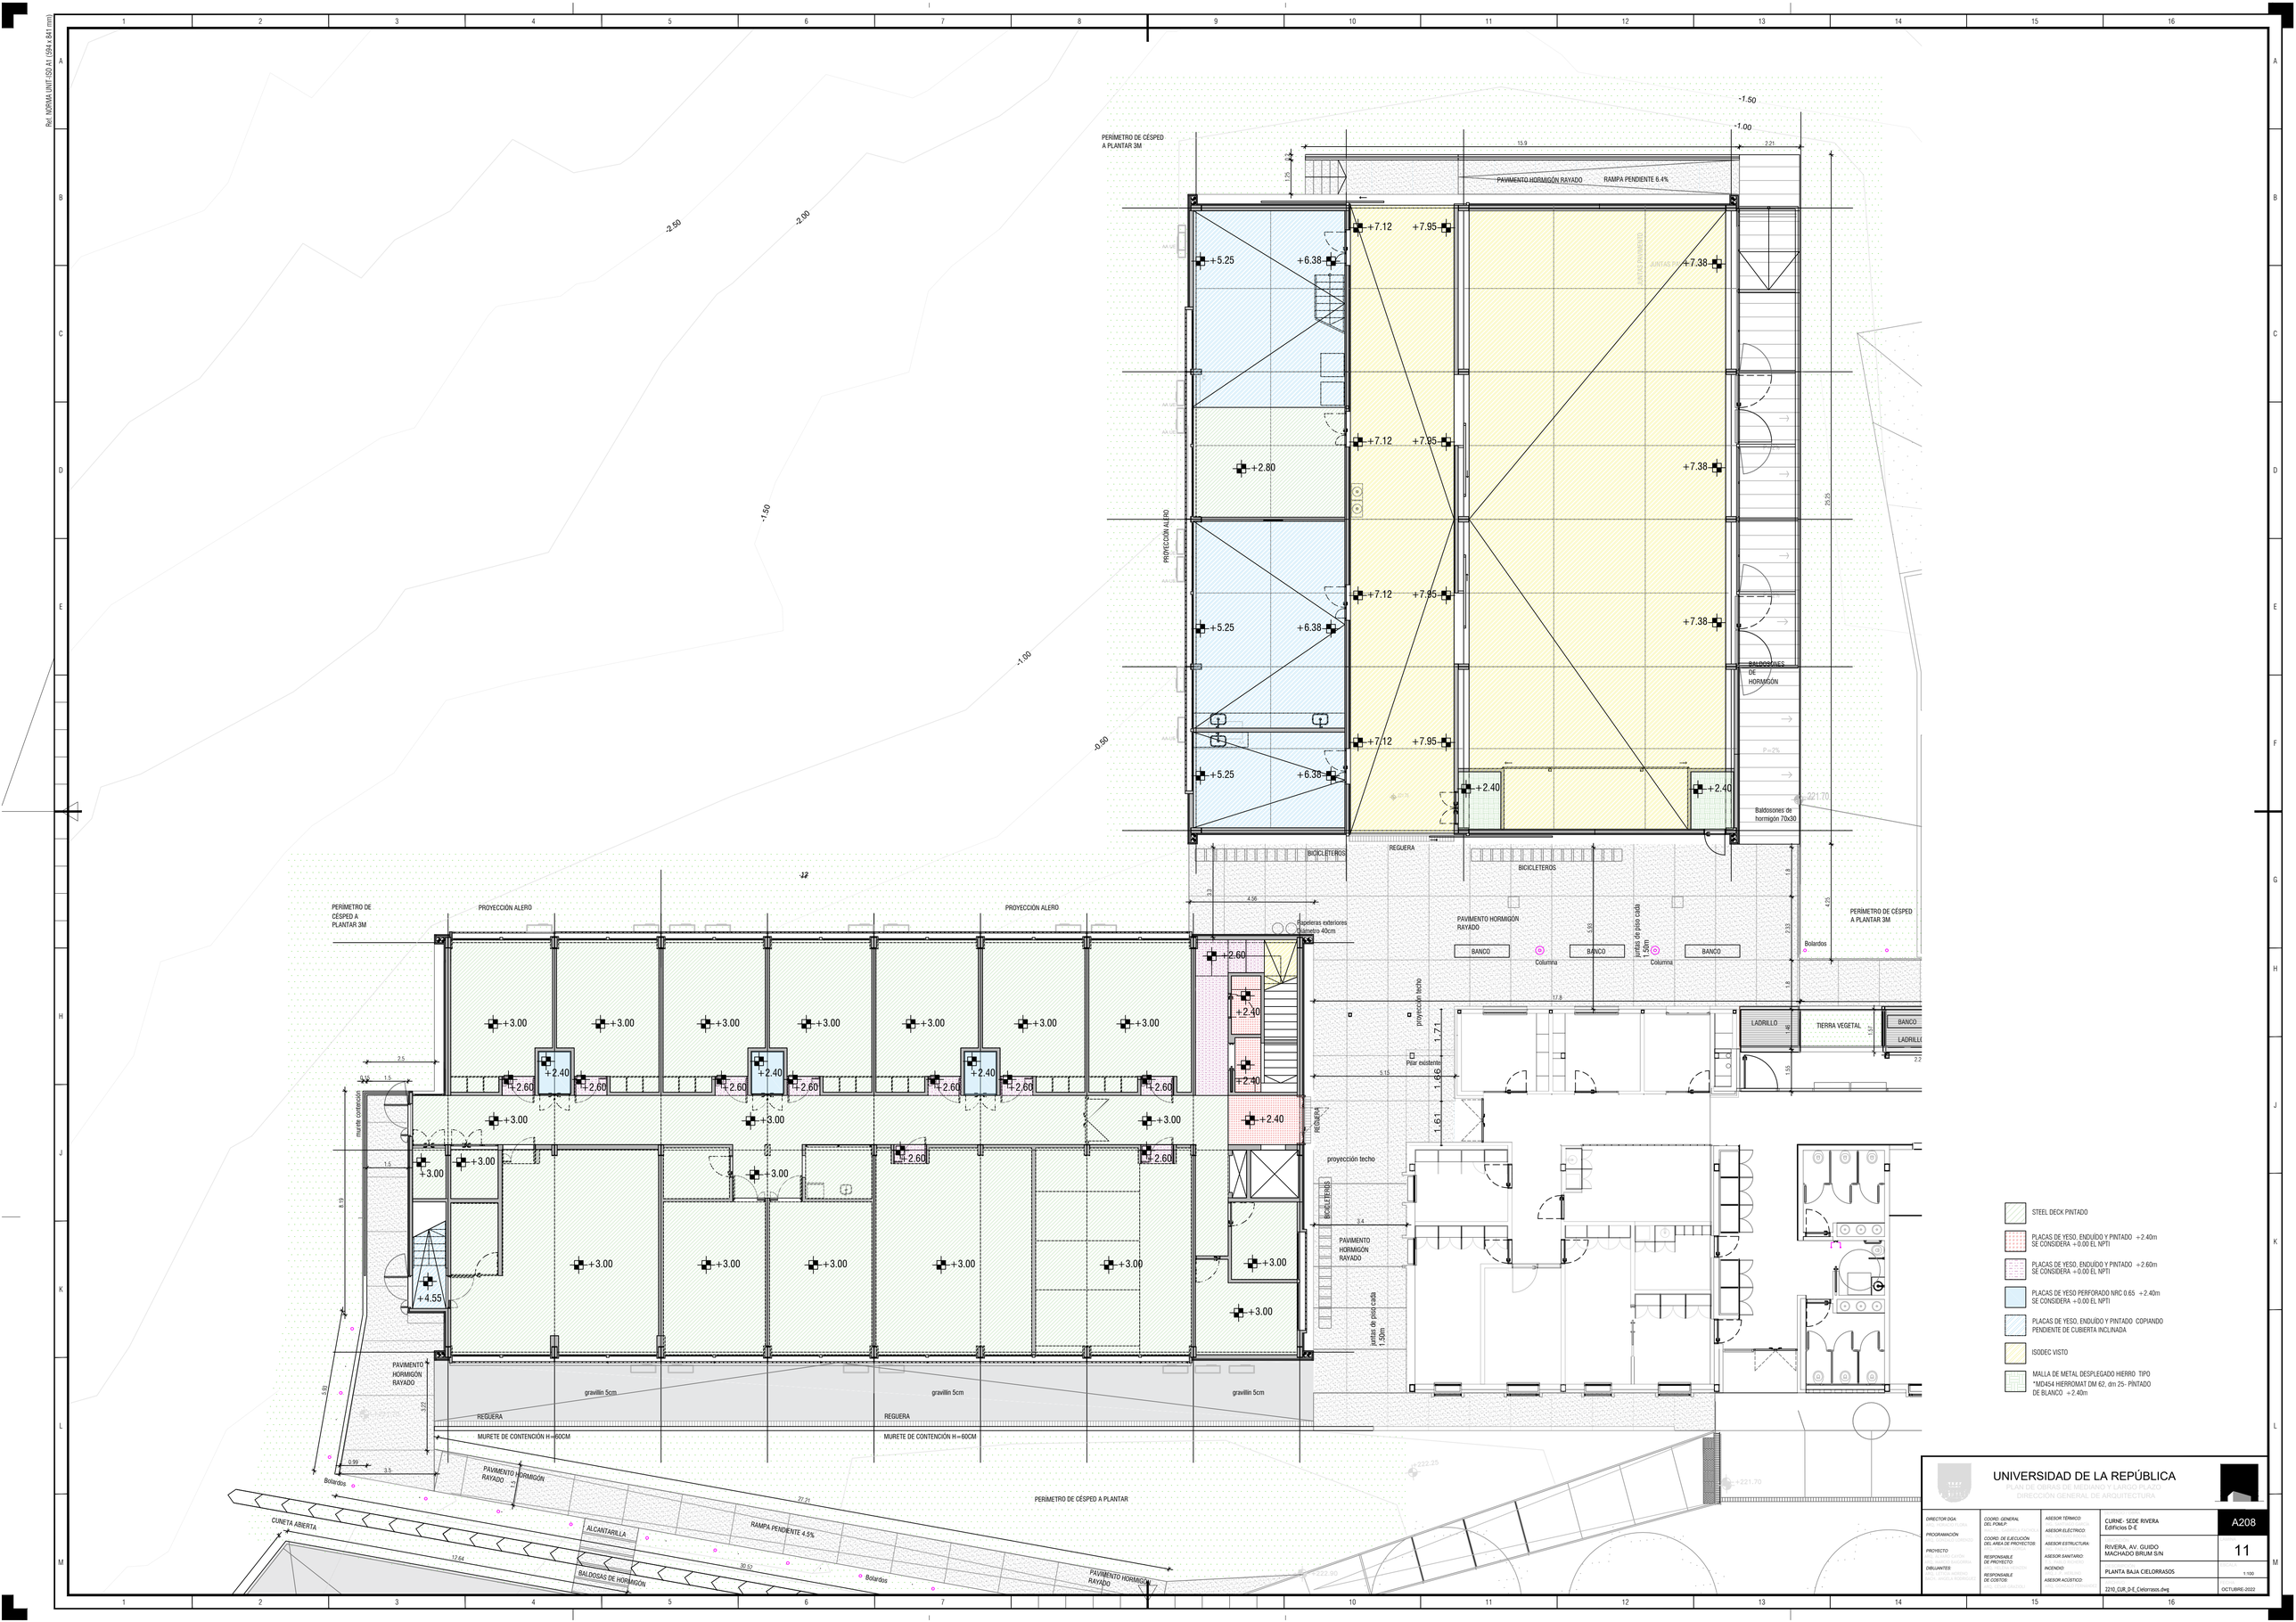

PERÍMETRO DE CÉSPED A PLANTAR 3M
PAVIMENTO HORMIGÓN RAYADO
RAMPA PENDIENTE 6.4%
PROYECCIÓN ALERO
BALDOSONES DE HORMIGÓN
Baldosones de hormigón 70x30
BICICLETEROS
REGUERA
PAVIMENTO HORMIGÓN RAYADO
BANCO
Columna
juntas de piso cada 1.50m
Bolardos
LADRILLO
TIERRA VEGETAL
proyección techo
Pilar existente
gravillin 5cm
MURETE DE CONTENCIÓN H=60CM
CUNETA ABIERTA
ALCANTARILLA
RAMPA PENDIENTE 4.5%
BALDOSAS DE HORMIGÓN
STEEL DECK PINTADO
PLACAS DE YESO, ENDUÍDO Y PINTADO +2.40m SE CONSIDERA +0.00 EL NPTI
PLACAS DE YESO, ENDUÍDO Y PINTADO +2.60m SE CONSIDERA +0.00 EL NPTI
PLACAS DE YESO PERFORADO NRC 0.65 +2.40m SE CONSIDERA +0.00 EL NPTI
PLACAS DE YESO, ENDUÍDO Y PINTADO COPIANDO PENDIENTE DE CUBIERTA INCLINADA
ISODEC VISTO
MALLA DE METAL DESPLEGADO HIERRO TIPO "MD454 HIERROMAT DM 62, dm 25- PINTADO DE BLANCO +2.40m
UNIVERSIDAD DE LA REPÚBLICA
PLAN DE OBRAS DE MEDIANO Y LARGO PLAZO
DIRECCIÓN GENERAL DE ARQUITECTURA
DIRECTOR DGA:
PROGRAMACIÓN
PROYECTO
DIBUJANTES:
COORD. GENERAL DEL POMLP:
COORD. DE EJECUCIÓN DEL AREA DE PROYECTOS:
RESPONSABLE DE PROYECTO:
RESPONSABLE DE COSTOS:
ASESOR TÉRMICO
ASESOR ELÉCTRICO
ASESOR ESTRUCTURA:
ASESOR SANITARIO:
INCENDIO:
ASESOR ACÚSTICO:
CURNE- SEDE RIVERA
Edificios D-E
A208
RIVERA, AV. GUIDO MACHADO BRUM S/N
11
PLANTA BAJA CIELORRASOS
1:100
2210_CUR_D-E_Cielorrasos.dwg
OCTUBRE-2022