




Ref: NOROCCIDENTE 020.11 (554x4341.00)

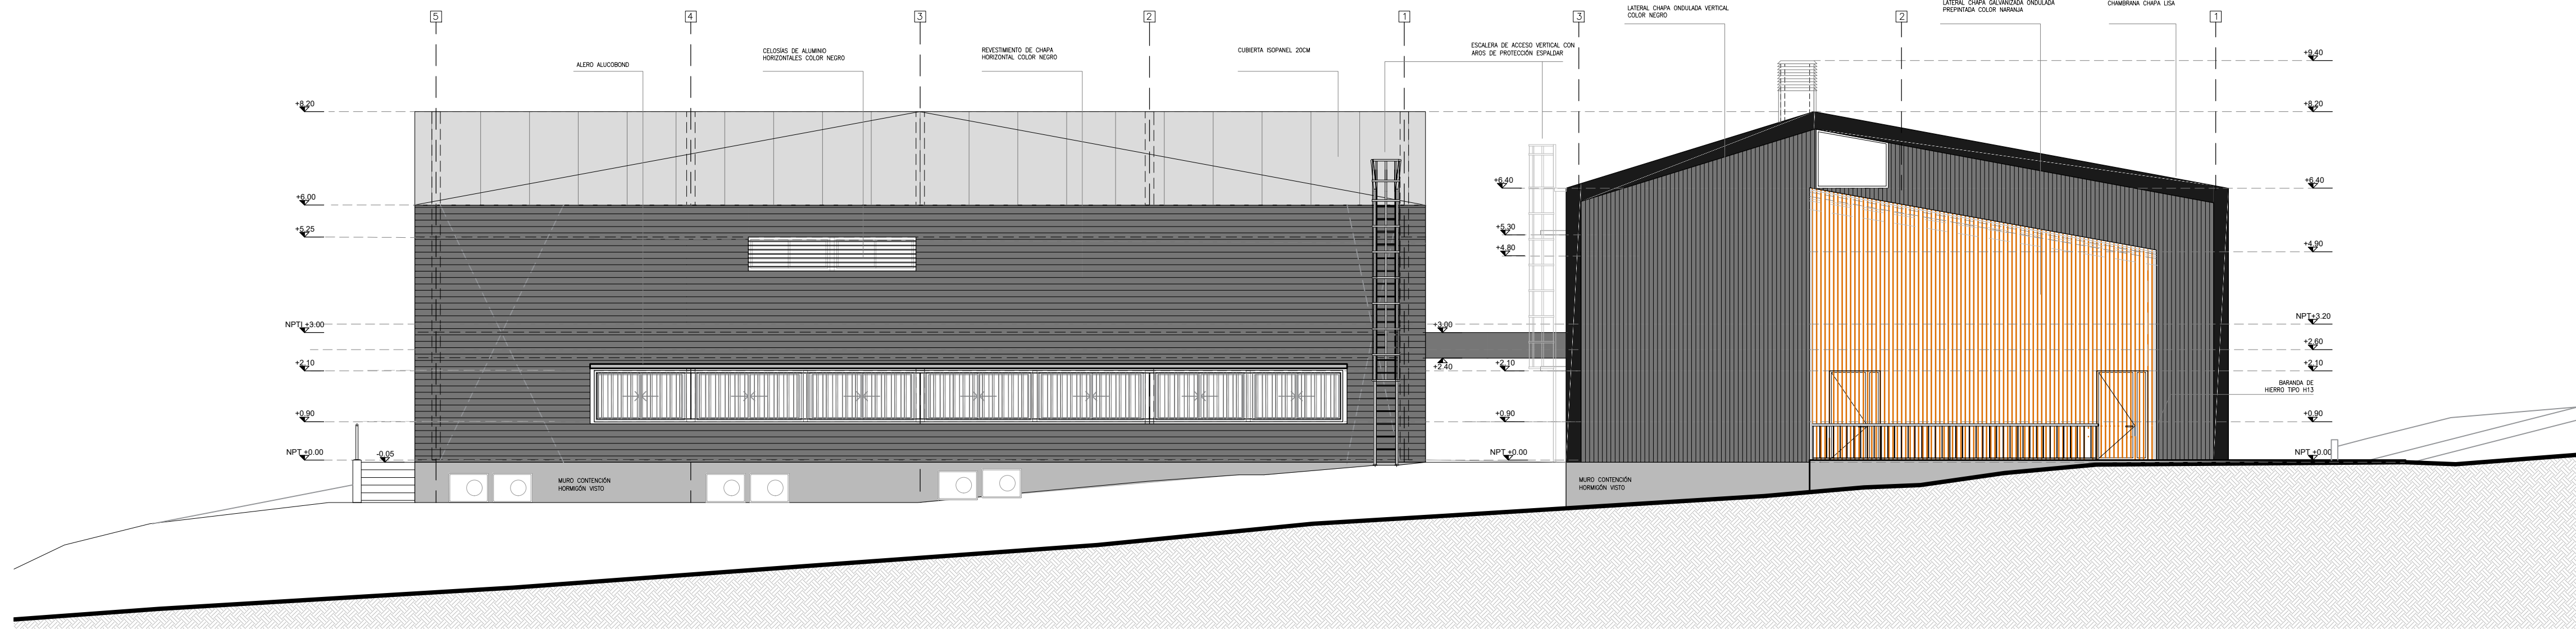


FACHADAS OESTE EDIFICIO D y E
ESC: 1:100

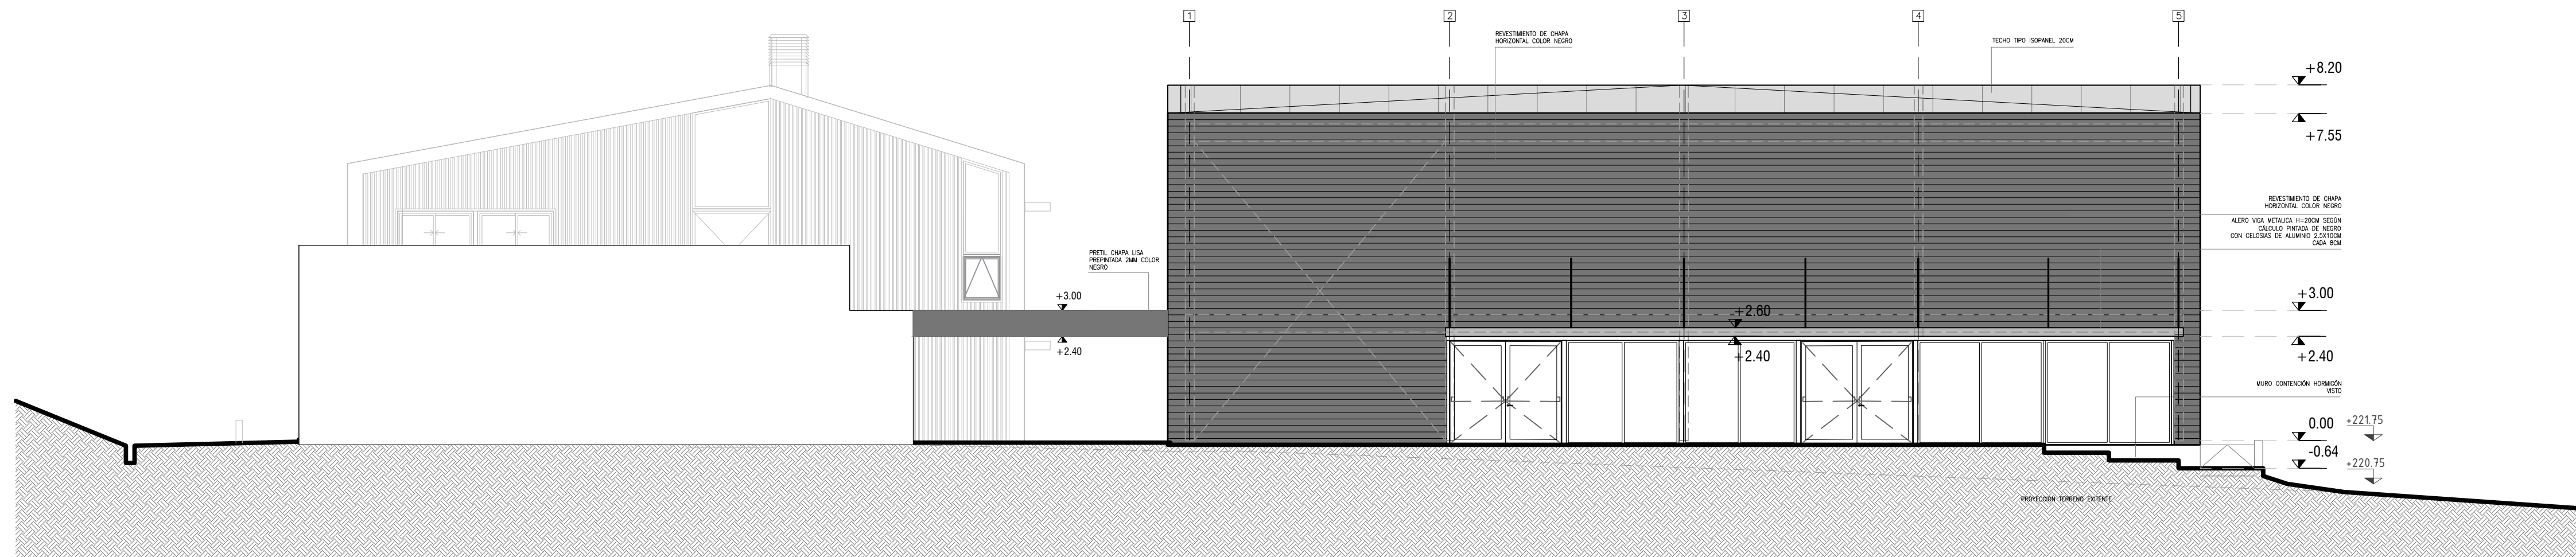

FACHADA ESTE EDIFICIO D
ESC: 1:100

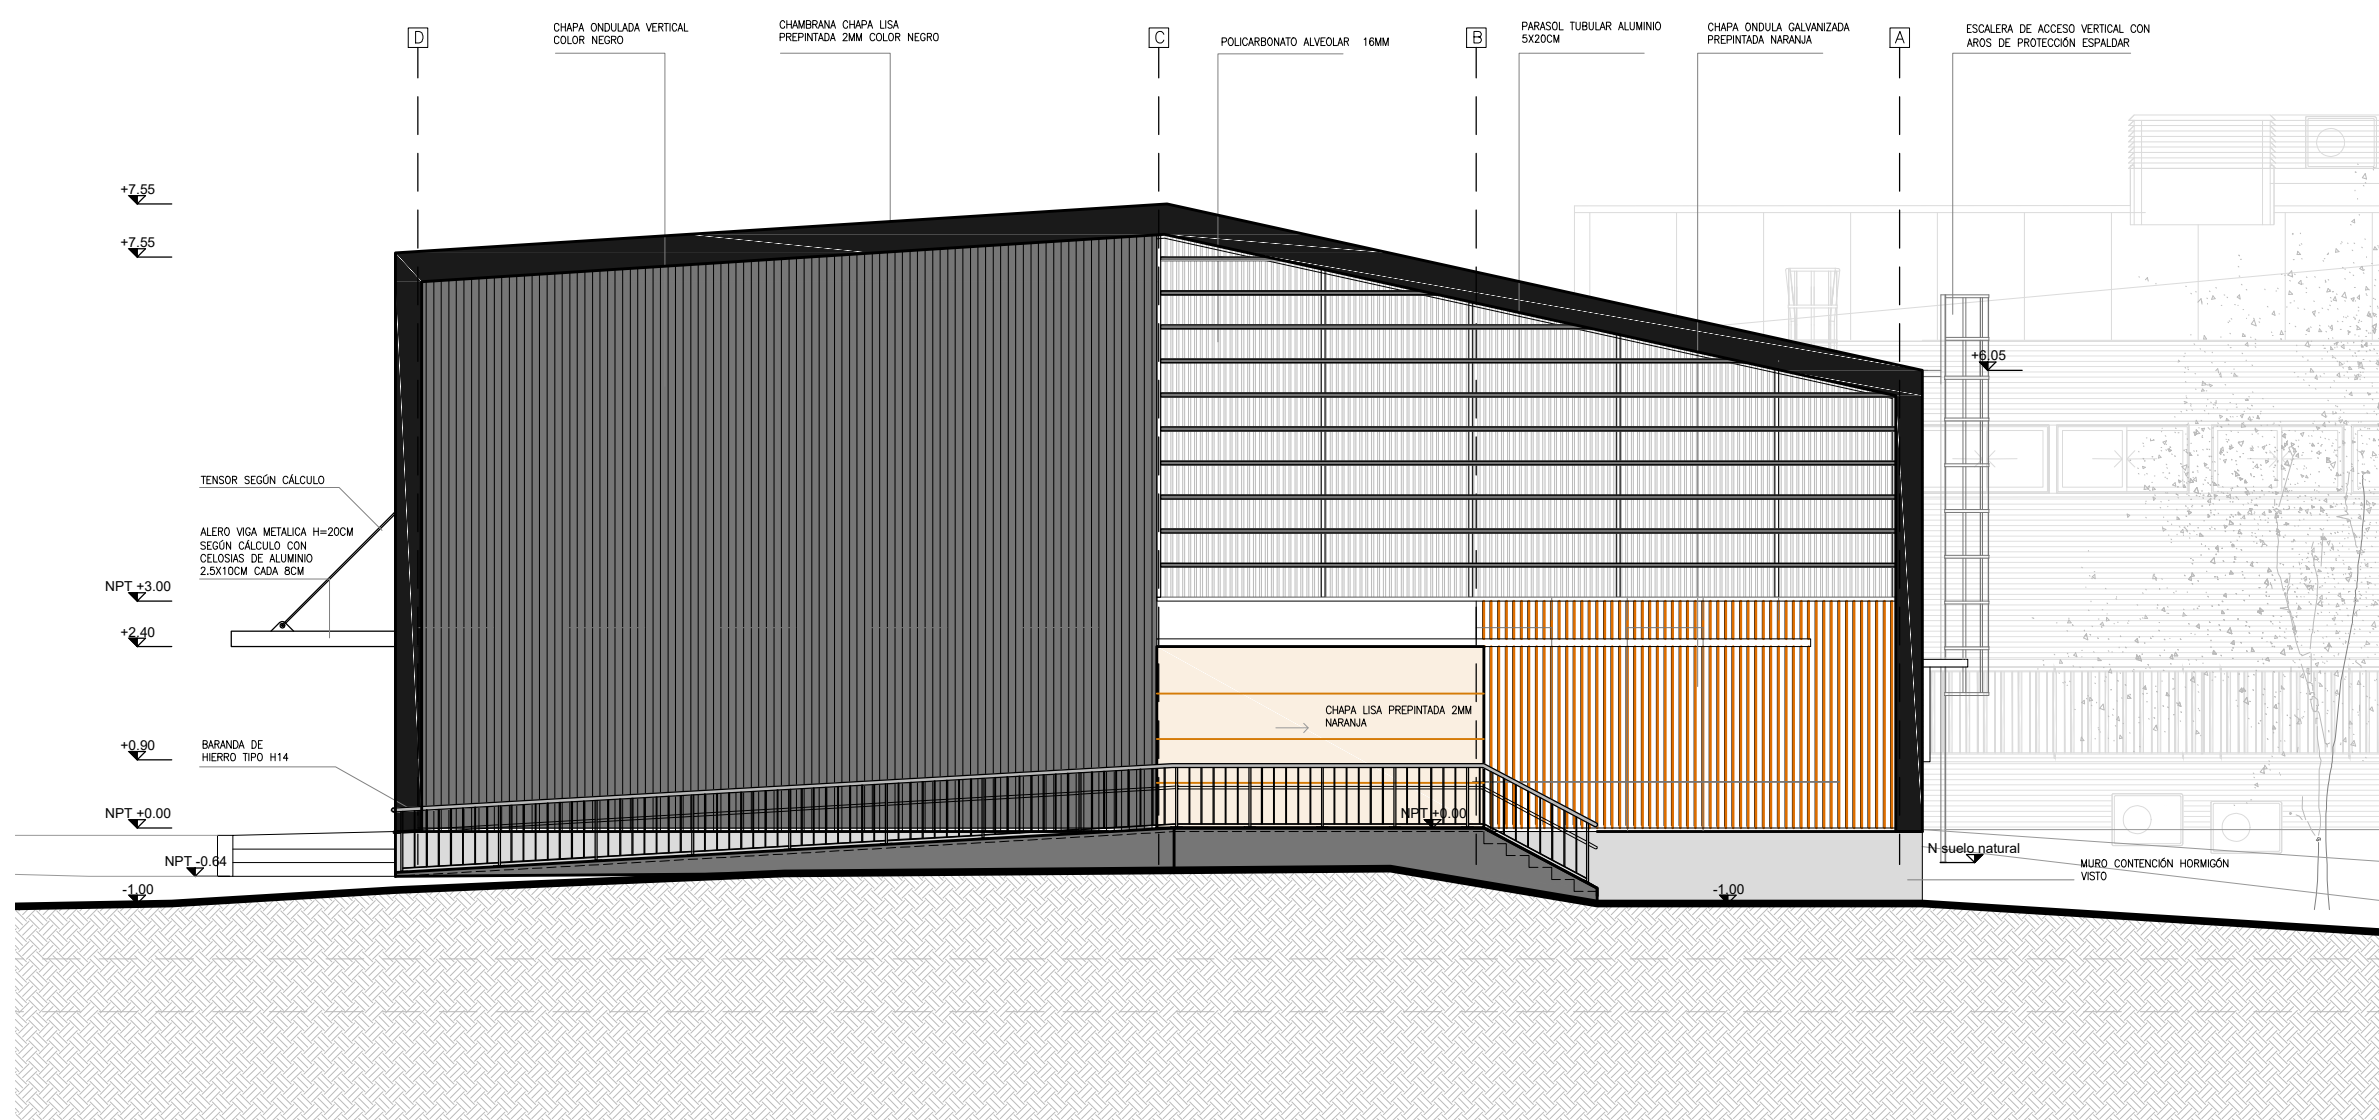

FACHADA NORTE EDIFICIO E
ESC: 1:100

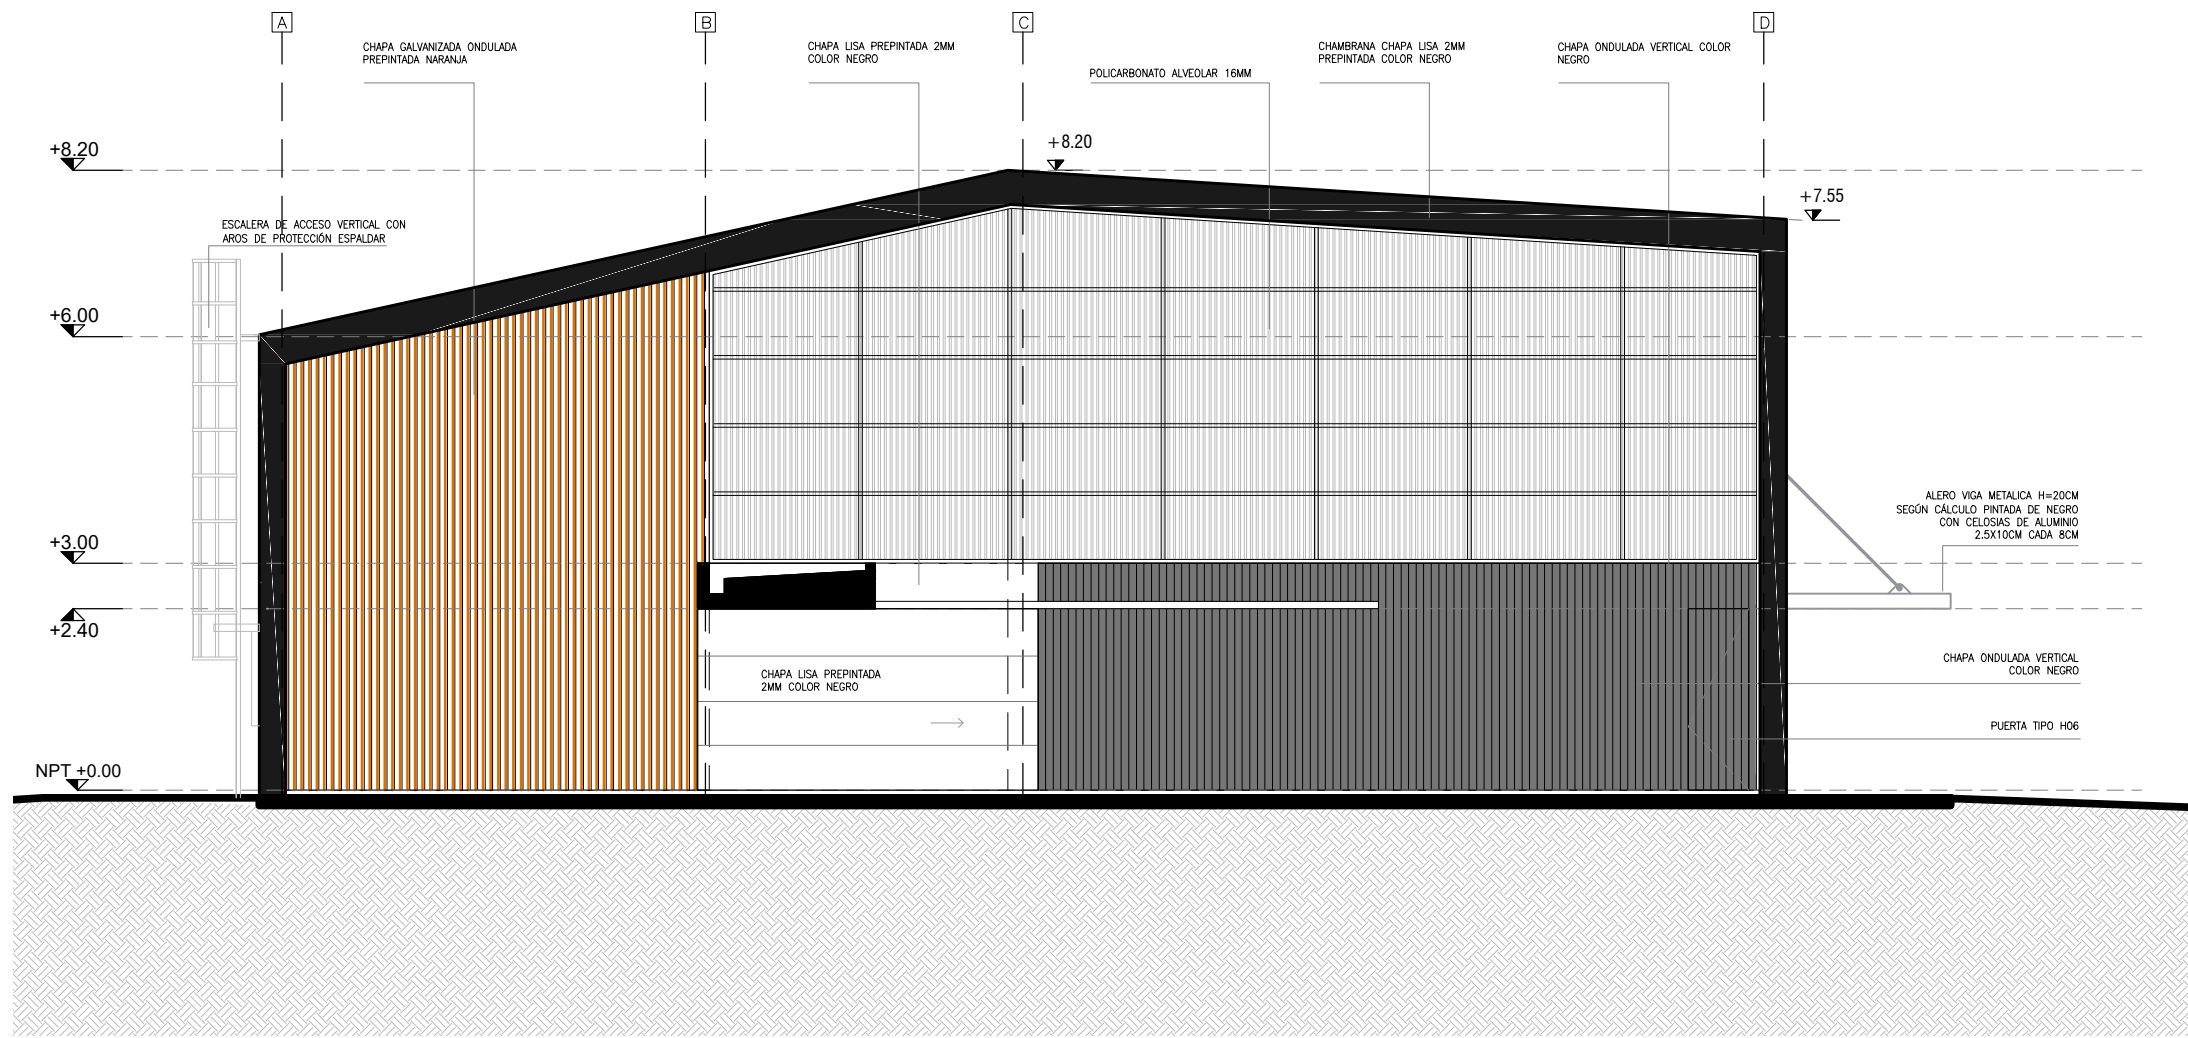

FACHADAS SUR EDIFICIO E
ESC: 1:100

-PLANO NO APTO PARA CONSTRUIR-

 UNIVERSIDAD DE LA REPÚBLICA PLAN DE OBRAS DE MEDIANO Y LARGO PLAZO DIRECCIÓN GENERAL DE ARQUITECTURA					
DIRECTOR DGA: ARQ. ROMÁN FLORES	COORD. GENERAL: ARQ. GABRIELA FALCHIA	ASESOR TÉCNICO: ARQ. SANTIAGO GARCÍA	SERVICIO OBRA: CURNE- SEDE RIVERA	A302	
PROYECTISTA: ARQ. GONZALO LORENZO	COORD. DE EJECUCIÓN: ARQ. ANDRÉS PROYECTOS	ASESOR ELECTRICO: ARQ. OCTAVIO RICH	UBICACIÓN: RIVERA, AV. GUIDO MACHADO BRUM S/N	LÁMINA 14	
PROYECTISTA: ARQ. ANDRÉS GAYÓN	RESPONSABLE DE PROYECTO: ARQ. ANDRÉS GAYÓN	ASESOR ESTRUCTURAL: T.E. PABLO RIVERA	DESCRIPCIÓN: FACHADAS	ESCALA 1:100	
ARQ. ANDRÉS GAYÓN	RESPONSABLE DE OBRAS: ARQ. ANDRÉS GAYÓN	ASESOR ACÚSTICO: ARQ. ANDRÉS GAYÓN	ARCHIVO: 2210_CUR_D-E_A302.dwg	FECHA: OCTUBRE-2022	