


CORTE A-A EDIFICIO D
ESC: 1:100

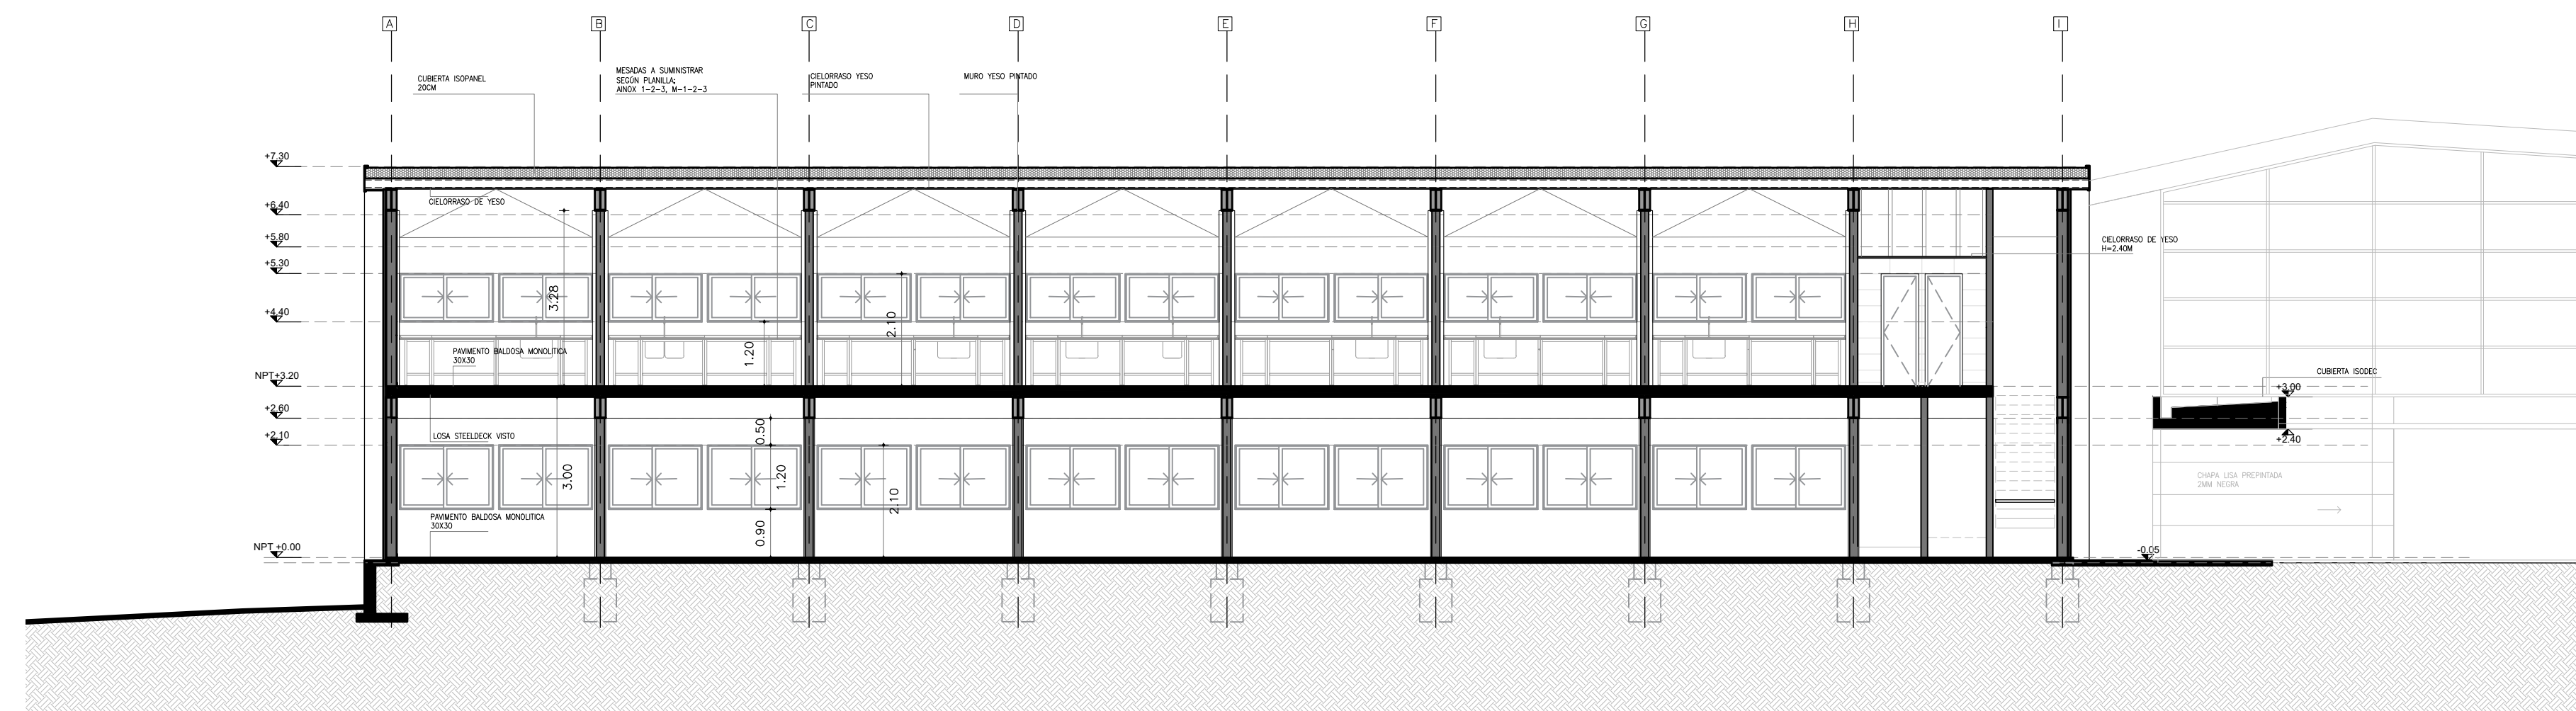

CORTE C-C EDIFICIO D
ESC: 1:100