Ref. MÚRIKA UNIT - ISO A1 (594 x 841 mm)

A 26

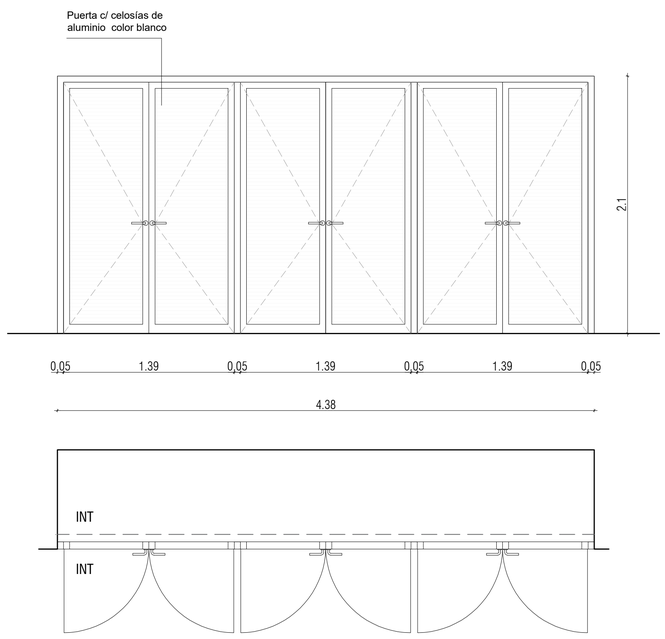

CANTIDAD:1
UBICACIÓN: BLOQUE D, DEPÓSITO DE PRODUCTOS QUÍMICOS
ALUMINIO ANOLOK BLANCO

A 27

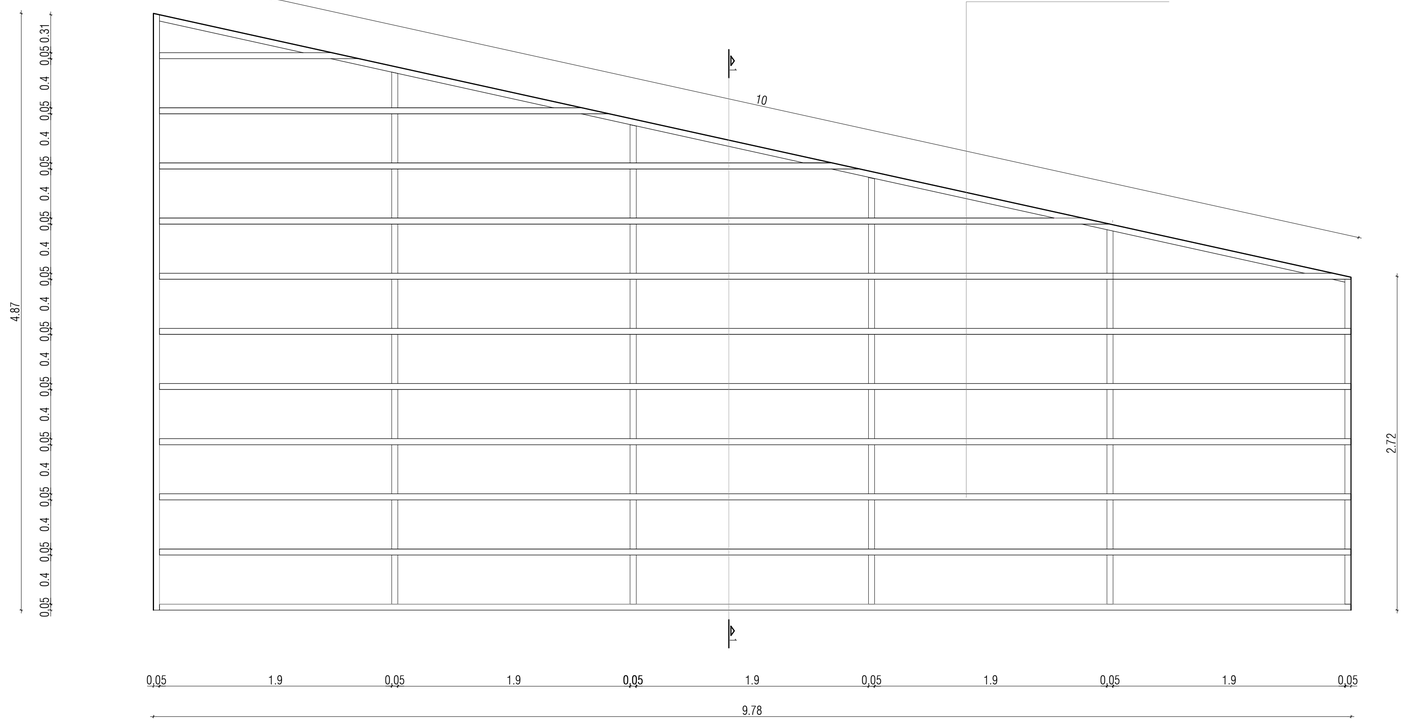

A 28

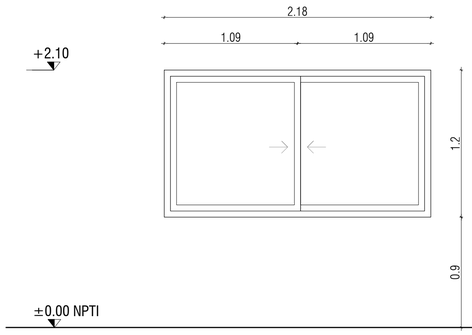

INTERIOR

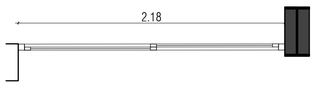

EXTERIOR
BLOQUE E - AULAS
Cantidad: 1
Corrediza
Vidrio común según cálculo. Mínimo 5mm
Verificar acústicamente para que RW mínimo 28dB

A 29

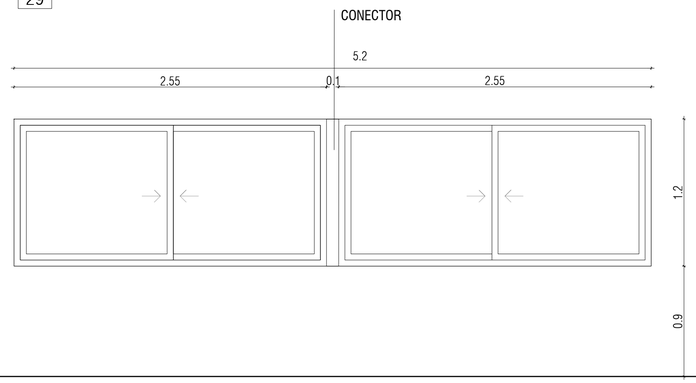

INTERIOR

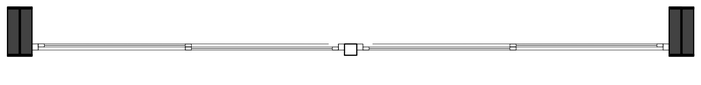

EXTERIOR
BLOQUE E - AULAS
Cantidad: 2
Corrediza
Vidrio común según cálculo. Mínimo 5mm
Verificar acústicamente para que RW mínimo 28dB

A 30

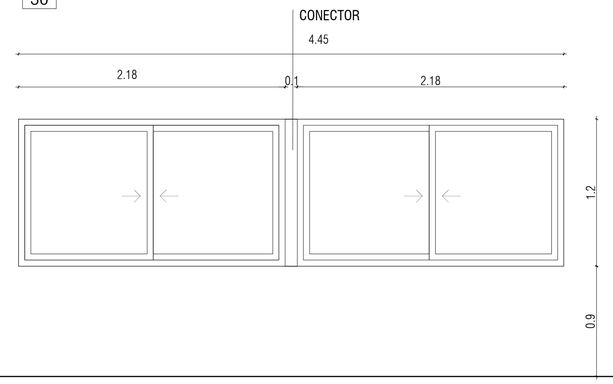

INTERIOR

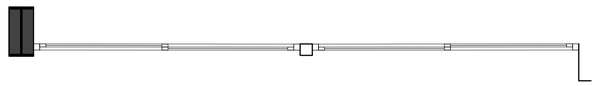

EXTERIOR
BLOQUE E - AULAS
Cantidad:: 1
Corrediza
Vidrio común según cálculo. Mínimo 5mm
Verificar acústicamente para que RW mínimo 28dB

Nota: ESPECIFICACIONES GENERALES A CUMPLIR POR ABERTURAS DE ALUMINIO
-EL DISEÑO ES DESCRIPTIVO E INDICATIVO DE TIPOS Y MOVIMIENTOS - DEBERÁ AJUSTARSE Y VERIFICARSE EN FASE EJECUTIVO

GENERALIDADES

ALEACIÓN 6063	Aleación con una óptima combinación de propiedades mecánicas, terminación superficial, resistencia a la corrosión ambiental,soldabilidad y respuesta al anodizado.
TERMINACIÓN SUPERFICIAL	Aluminios Natural. Certificación de producto de acuerdo a norma UNIT-1076-2001y sus referencias normativas. Clases de espesores de capa anódica A23 de acuerdo a norma UNIT-1076-2001electroestática color a definir.

Considerar los dimensionados de relaciones entre medidas máximas recomendadas por los fabricantes y las secciones utilizadas en cada caso.// Bisagras grises: para alturas mayores a los 2.10m., se deberá reforzar con bisagras según el modelo adecuado en función del peso de la hoja, en cantidad y posición (se debe considerar para el cálculo y dimensionado de las aberturas en zonas muy expuestas a abierta con poca o sin edificacion, presión del viento entre 120 y 140 km/cm2 y una altura de las edificaciones entre 3.00 y 10.00 m). Para h<2.10m, 3 bisagras, para h<2.50m, 4 bisagras y para h<3.00m, 5 bisagras, dispuestas según reparto de carga en función del movimiento de la hoja.

Todas las aberturas serán de serie Gala o calidad superior. Incluirá todos sus accesorios que brinden las mejores prestaciones, como herrajes, burletes, cierres, cerradiras etc.

NOTA: Los detalles, las especificaciones de construccion de las aberturas que se aplicaran en esta obra, deberan ser referidos a catalogos o archivos PDF o DWG que refieran a sistemas existentes en la industria de la construccion, normados, de marcas reconocidas de fabricacion NACIONAL, donde se aplicaran todas y cada unas de las especificaciones, normas de cálculo, prueba y accesorios que los fabricantes recomienden e indiquen de acuerdo a la geometria dimensiones y condiciones de ubicación.
Considerar los dimensionados de relaciones entre medidas máximas recomendadas por los fabricantes y las secciones utilizadas en cada caso.

MARCO	Estructura de paños conformados perimetralmente por marco para hoja batiente o tabaquera. Aluminio natural / Portavidrio y contravidrio, corte a 45º. Perimetral de 2 guías.
HOJA	Para vidrio simple y para DVH, corte a 90º.
ACCESORIOS	BATIENTES: Bisagra 3 alas de aluminio / Protector de desagüe / Dispositivo de estanqueidad/ Burletes para vidrio y felpilla de alta densidad con aletas / cerradura con eurocilindro asimétrico con llave tipo Yale con bocallave, contracerradura, frente de acero inoxidable. VIDRIO FIJO: Burletes para vidrio y felpilla de alta densidad con aletas. Conjunto con rueda regulable a agúja/ Tapa de perfil central y lateral corrediza/ Escuadra de tracción/ Kit enganche con oclusor para cierre lateral/ Cierre tirador automático 2 posiciones/ Canal de condensación y caja de agua.
ACRISTALAMIENTO	Tipos Cristal Común, Laminado y DVH según cálculo, e indicaciones.
MAMPARAS	Baños: melamínico 18 mm color verde, azul. Puertas batientes de tirador standard. Cerradura mariposa. Bisagras retén.

Los niveles refieren al nivel de piso terminado interior de local

MUEBLE PLACARD

MUEBLE PLACAR LATERALES Y FONDO YESO
Estructura de placard con alfajías de 0.05m X 0.05m en todos los casos.
Estantes de placas de e=0.018m de MDF terminación melamínica color blanco en ambas caras.
Puertas batientes: 2 unidades de placas de e=0.020m de MDF terminación melamínica color blanco en ambas caras, manotones de accionamiento cromados.
Cerraduras de seguridad cromadas.
Terminación: barniz natural con medio brillo en todas las caras vistas, finger joint.
Bisagras retén.

CARPINTERIA

MARCO	Perimetral. Escuadría de eucalipto de sección en función del ancho del tabique y de la geometría.
HOJA	MÓVIL BATIENTE: Placas de MDF de 0.018m de espesor, laminados fenólicos en ambas caras, color a definir (el más resistente a las condiciones del lugar), canteados en todo el perímetro, con madera semi dura, escuadrías de eucalipto tipo Finger Joint, 0.01mX0.045m (ancho puerta en todo perímetro) - ángulos a 45º.
ACCESORIOS	Burletes: felpilla de alta densidad. Juego de manija de aluminio, de palanca recta y cilíndrica. Cerradura de seguridad con bocallave, frente de hierro niquelado en baños solo funcionarios y en discapacitados cerradura de mariposa y ranura.
CONTRA VIDRIO	Cuando corresponda
PREMARCO Y TAPAJUNTAS	Cuando corresponda
ACRISTALAMIENTO	Aplicación de acuerdo a las recomendaciones de orientación y acústicas del proyecto ejecutivo

UNIVERSIDAD DE LA REPÚBLICA
PLAN DE OBRAS DE MEDIANO Y LARGO PLAZO
DIRECCIÓN GENERAL DE ARQUITECTURA

DIRECTOR DGA: ARQ. HORACIO FLORA
PROGRAMACIÓN: ARQ. GONZALO LORENZO
PROYECTO: ARQ. ÁLVARO CAYÓN, ARQ. MARCO BASCARMA, DIBUJANTES: ARQ. LETICIA MORENO, BACH. ANGELA RODRÍGUEZ
COORD. GENERAL DEL POMLP: MAG.EC. GABRIELA FACHOLA
COORD. DE EJECUCIÓN DEL AREA DE PROYECTOS: ARQ. ADRIANA GORGA
RESPONSABLE DE PROYECTO: ARQ. HELENA HEINZEN
RESPONSABLE DE COSTOS: ARQ. CESAR GRAZIOLI
ASESOR TÉRMICO: ING. SANTIAGO GARCÍA
ASESOR ELECTRICO: ING. OCTAVIO ROCHA
ASESOR ESTRUCTURA: ING. PABLO OTERO
ASESOR SANITARIO: T.S. PABLO ROMERO INCENDIO: ARQ.I.P. HERLINO
ASESOR ACÚSTICO: ARQ. GONZALO FERNÁNDEZ

SERVICIO / OBRA: CURNE- SEDE RIVERA
Edificios D-E
UBICACIÓN: RIVERA, AV. GUIDO MACHADO BRUM S/N
DESCRIPCIÓN: PLANILLAS DE ALUMINIO
ARCHIVO: 2210_CUR_Planillas.dwg
FECHA: OCTUBRE-2022

A604
LÁMINA 26
ESCALA 1:25