



Ref: NUBRA UNIT 520.11 (524x241.00)


260x240  
H05

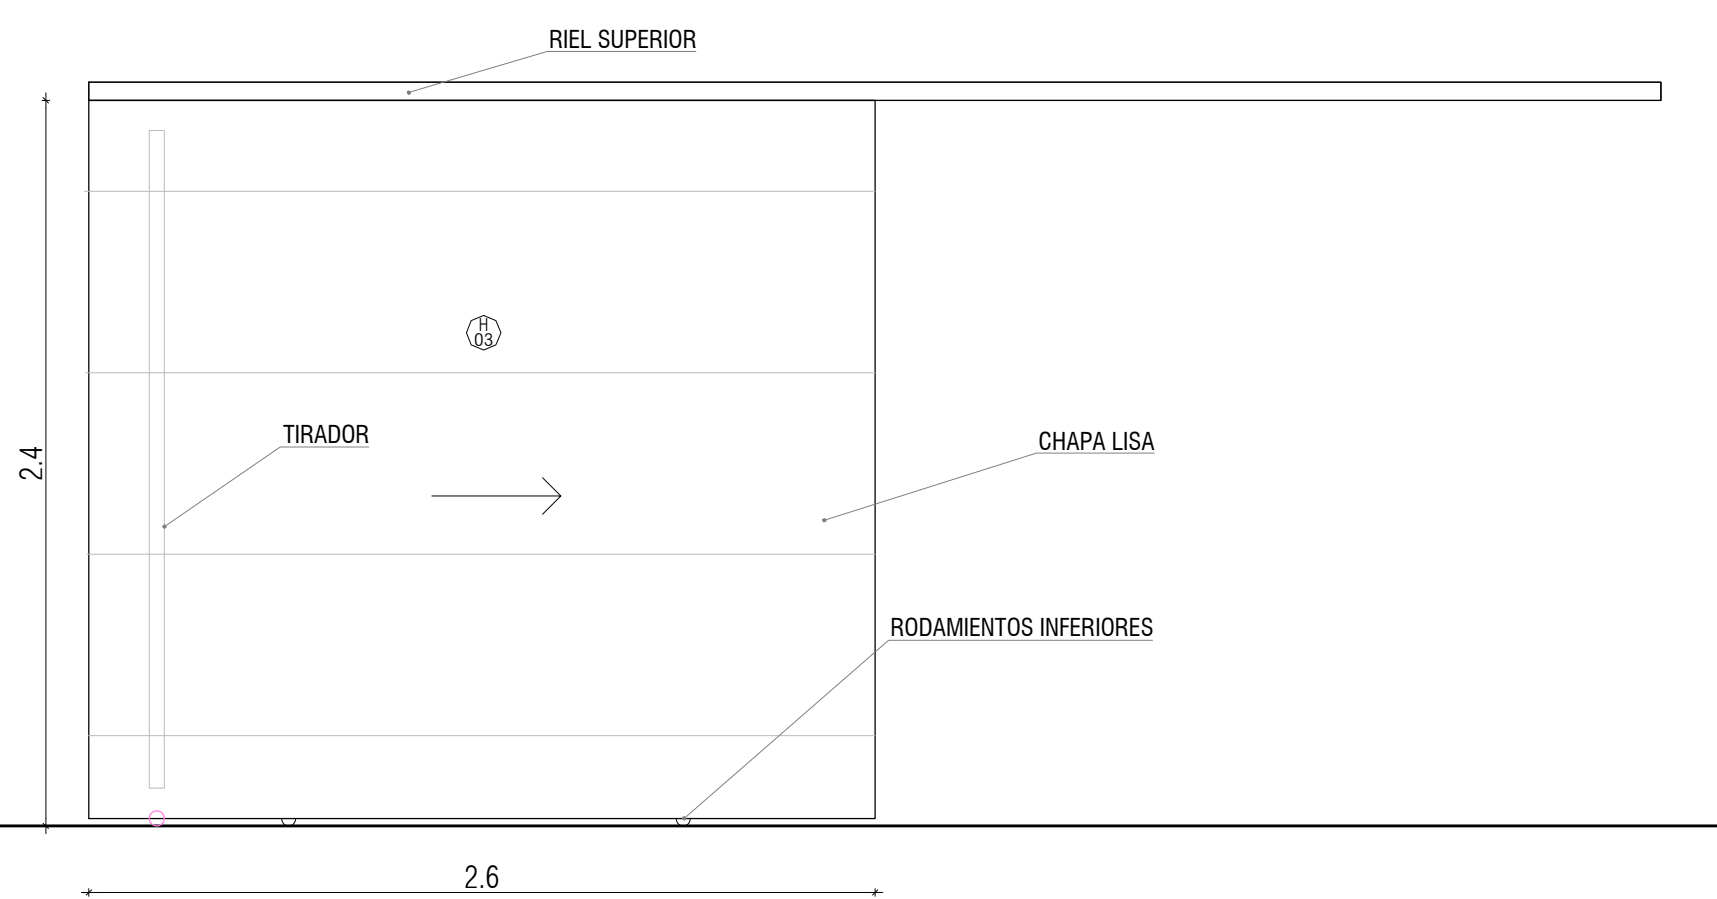


95x240  
H06

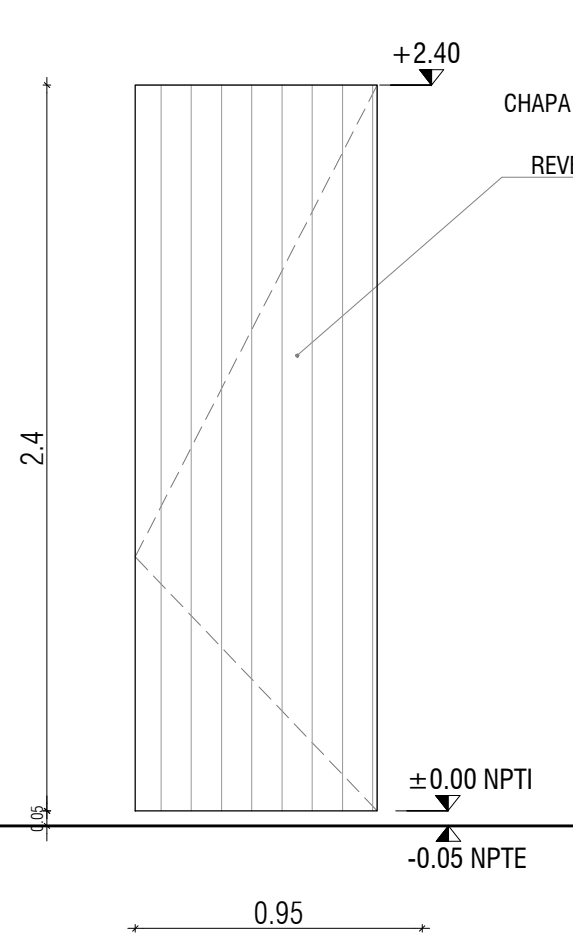


173x260  
H07

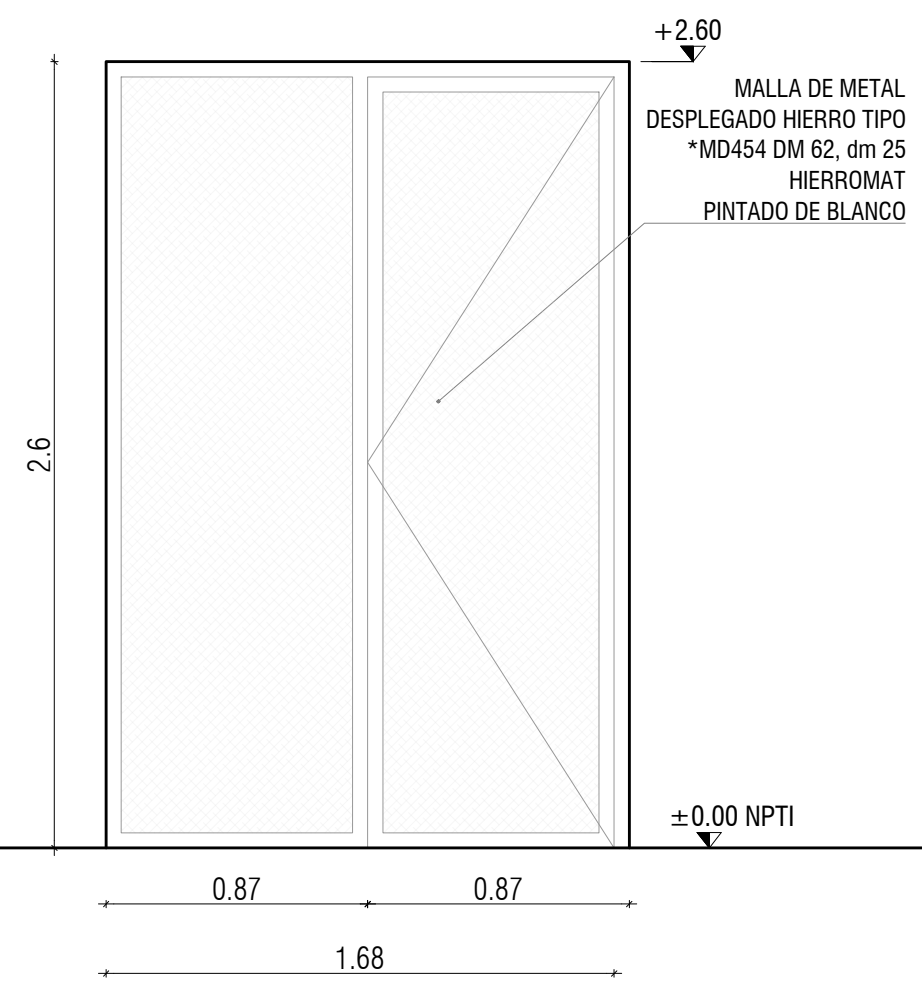


160x210  
H08

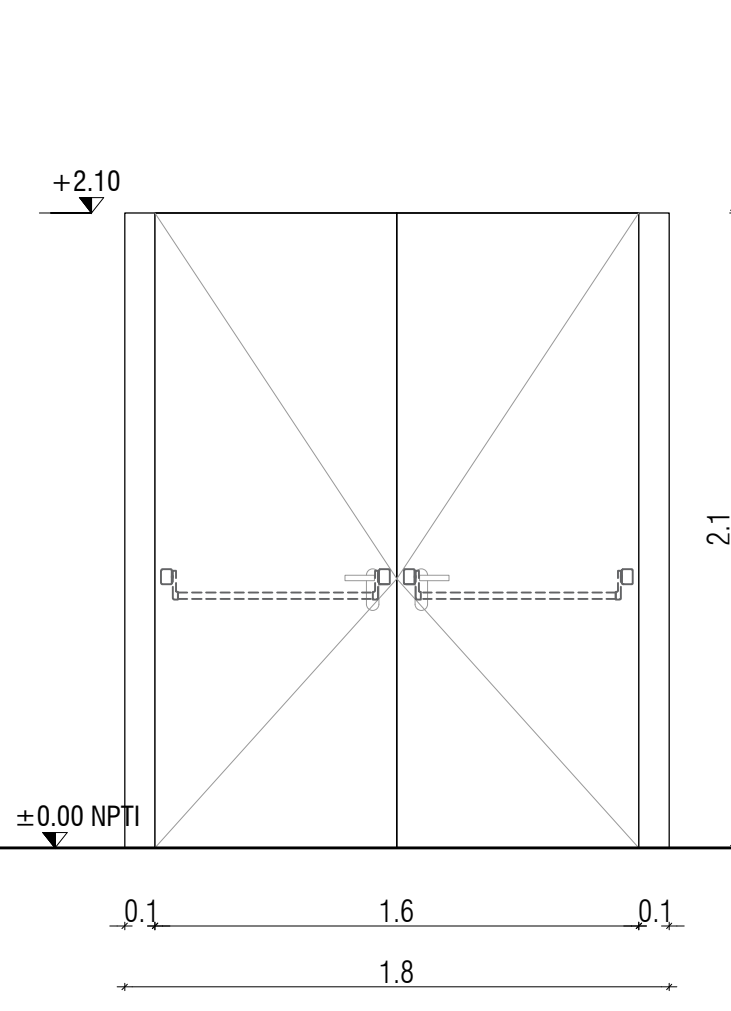

120x210  
H09

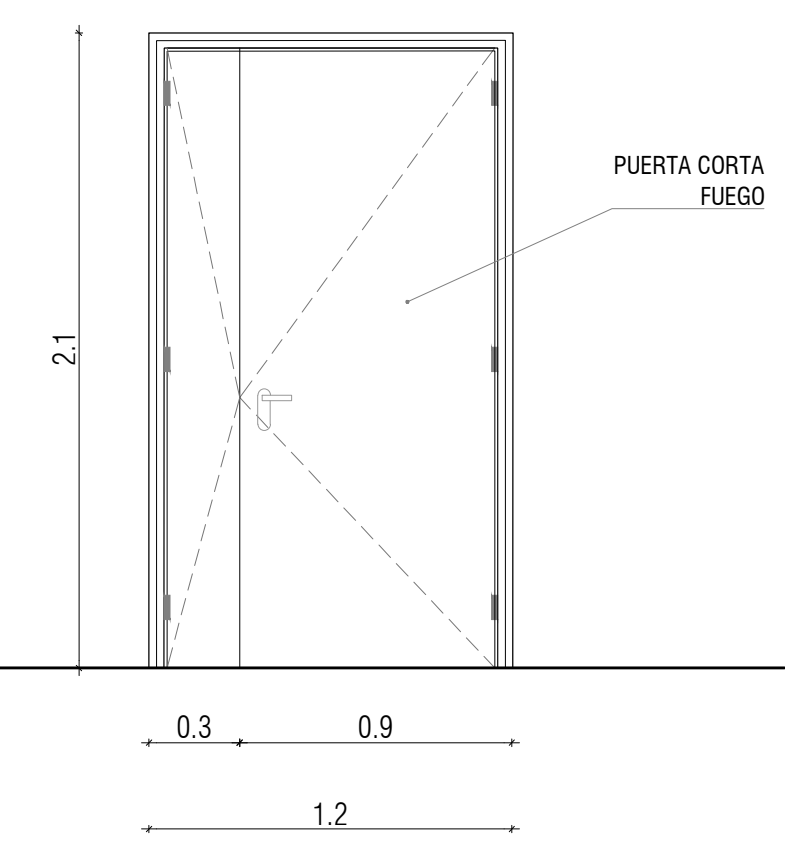


INT- GALERÍA POLIVALENTE

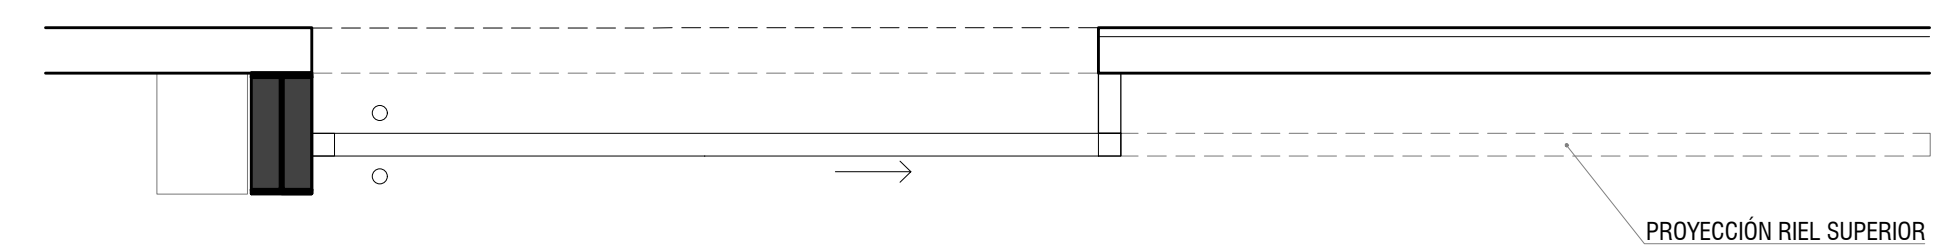

INT- AULA POLIVALENTE

CANTIDAD 2  
UBICACIÓN: GALERÍA BLOQUE E  
GUIA CON RODAMIENTOS EN LA HOJA MINIMO 4 - SUPERIOR E INFERIOR

INTERIOR

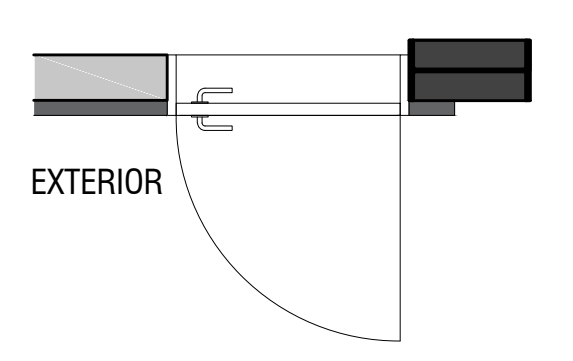


EXTERIOR

CANTIDAD: 1  
UBICACIÓN: BLOQUE D

CANTIDAD:2  
UBICACIÓN: BLOQUE D  
PUERTA CORTA FUEGO RF 90C/ BARRA  
ANTIPÁNICO  
C/ CONTROL DE ACCESO, CERROJO ELECTRÓNICO  
Y LECTOR DE TARJETA  
COLOR BLANCO

CANTIDAD:1  
UBICACIÓN: BLOQUE D

682x240  
H10

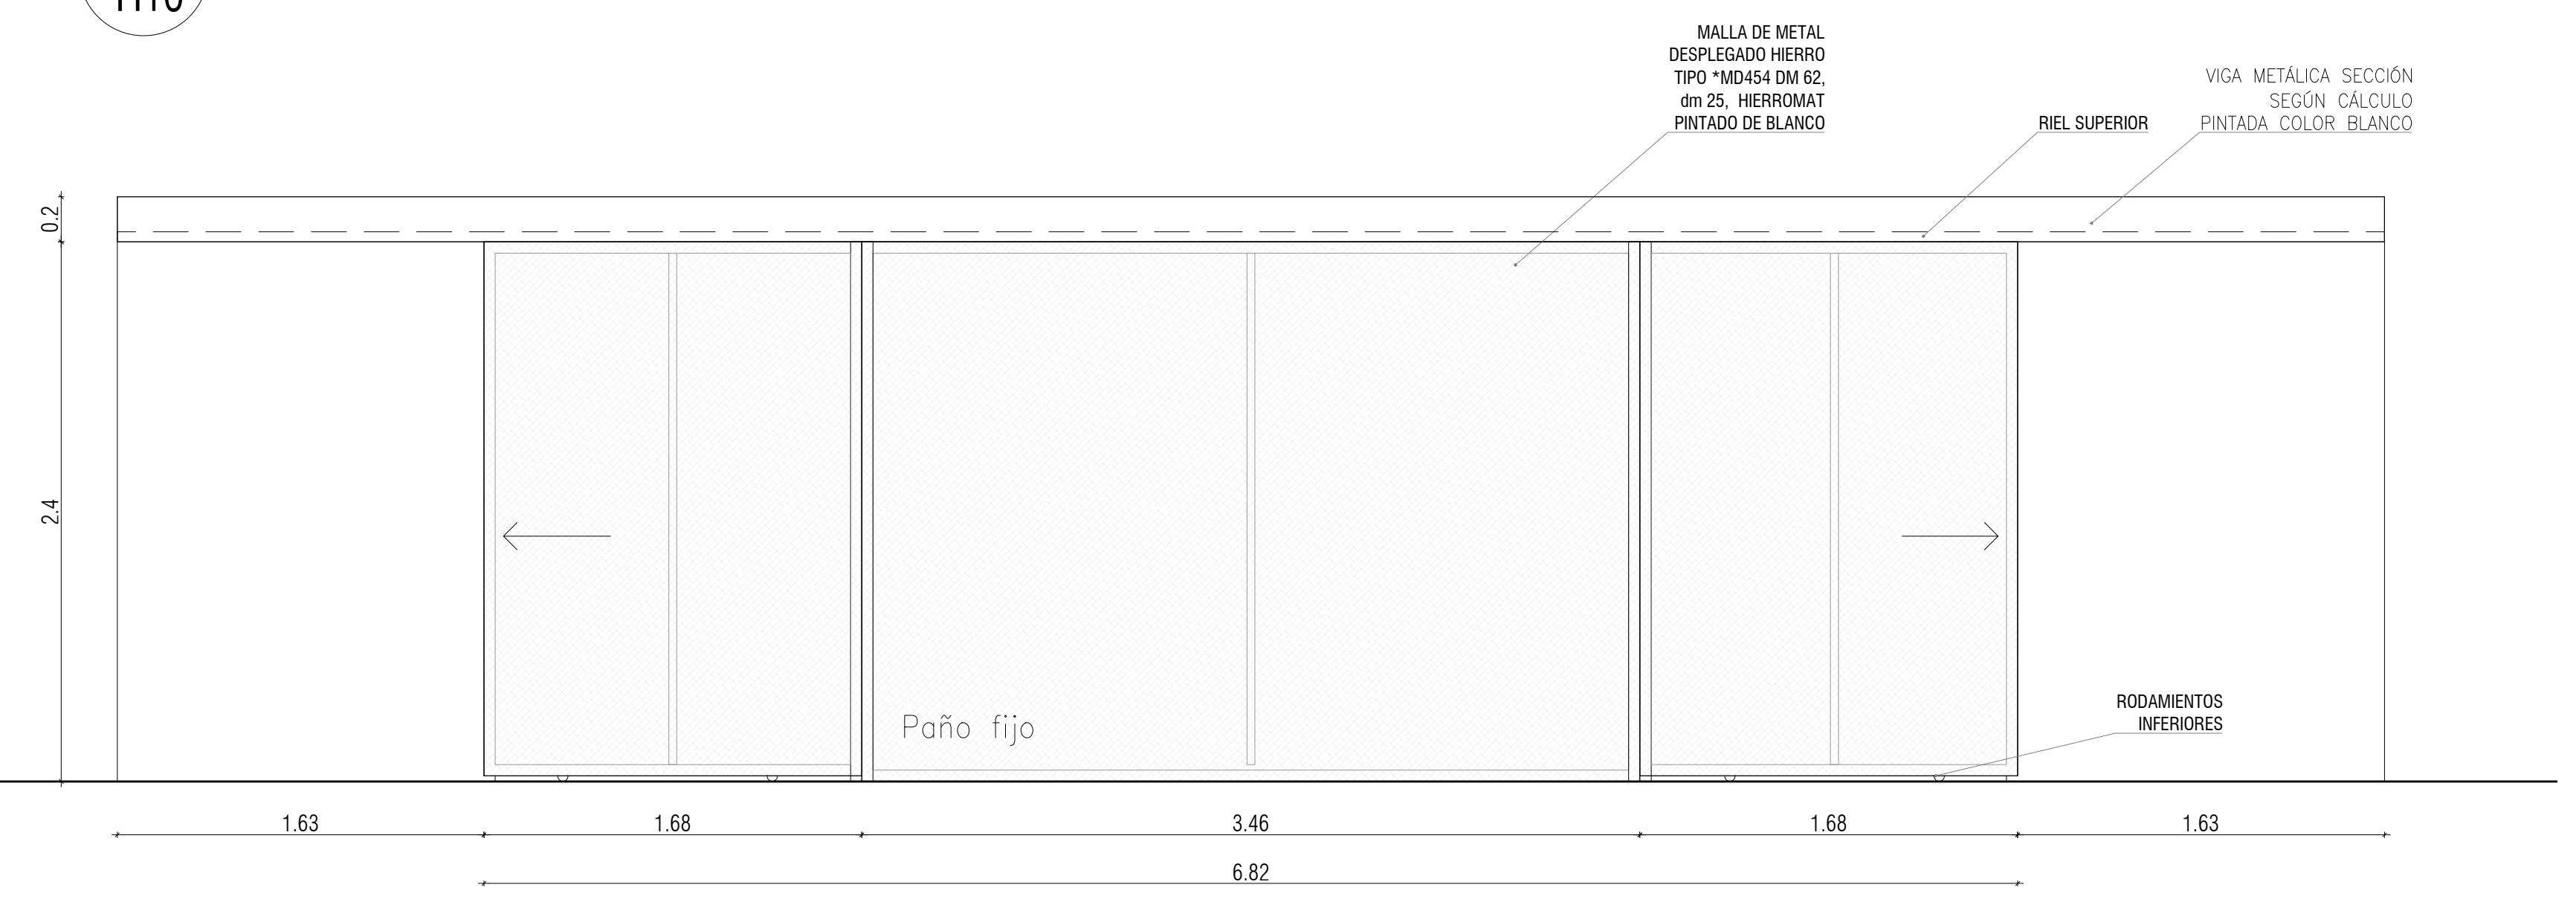

MALLA DE METAL  
DESPLEGADO HIERRO  
TIPO \*MD454 DM 62,  
dm 25, HIERROMAT  
PINTADO DE BLANCO

VIGA METÁLICA SECCIÓN  
SEGÚN CÁLCULO  
PINTADA COLOR BLANCO

TUBULAR METALICO  
10X10 SEGÚN  
CÁLCULO

 <b>UNIVERSIDAD DE LA REPÚBLICA</b> PLAN DE OBRAS DE MEDIANO Y LARGO PLAZO DIRECCIÓN GENERAL DE ARQUITECTURA					
DIRECTOR OGA: ARQ. ROSARIO FLORES	COORD. GENERAL: ARQ. E. GABRIELA FACHOLA	ASESOR TÉCNICO: ARQ. SANTIAGO GARCIA	SERVICIO OGBA: CLUBINE- SEDE RIVERA EDIFICIOS D-E	A606	
PROGRAMACIÓN: ARQ. GONZALO LORENZO	COORD. DE EJECUCIÓN: ARQ. ANDREA ROVETTO	ASESOR ELECTRICO: ARQ. OSCAR RIVERA	UBICACIÓN: RIVERA, AV. GUISO MACHADO BRUM SIN	LÁMINA: 28	
PROYECTO: ARQ. MARCO CAYON	RESPONSABLE: ARQ. MARCO CAYON	ASESOR SANITARIO: T.S. PABLO RIVERA	DESCRIPCIÓN: PLANILLAS DE HERRERIA	ESCALA: 1:20	
ELABORANTES: ARQ. LETICIA MORENO ARQ. ANGELA RODRIGUEZ	RESPONSABLE DE COPIOS: ARQ. CESAR GONZALEZ	ASESOR ADAPTICO: ARQ. GONZALO FERNANDEZ	ARCHIVO: 2210_CUR_Planillas.dwg	FECHA: OCTUBRE 2022	