

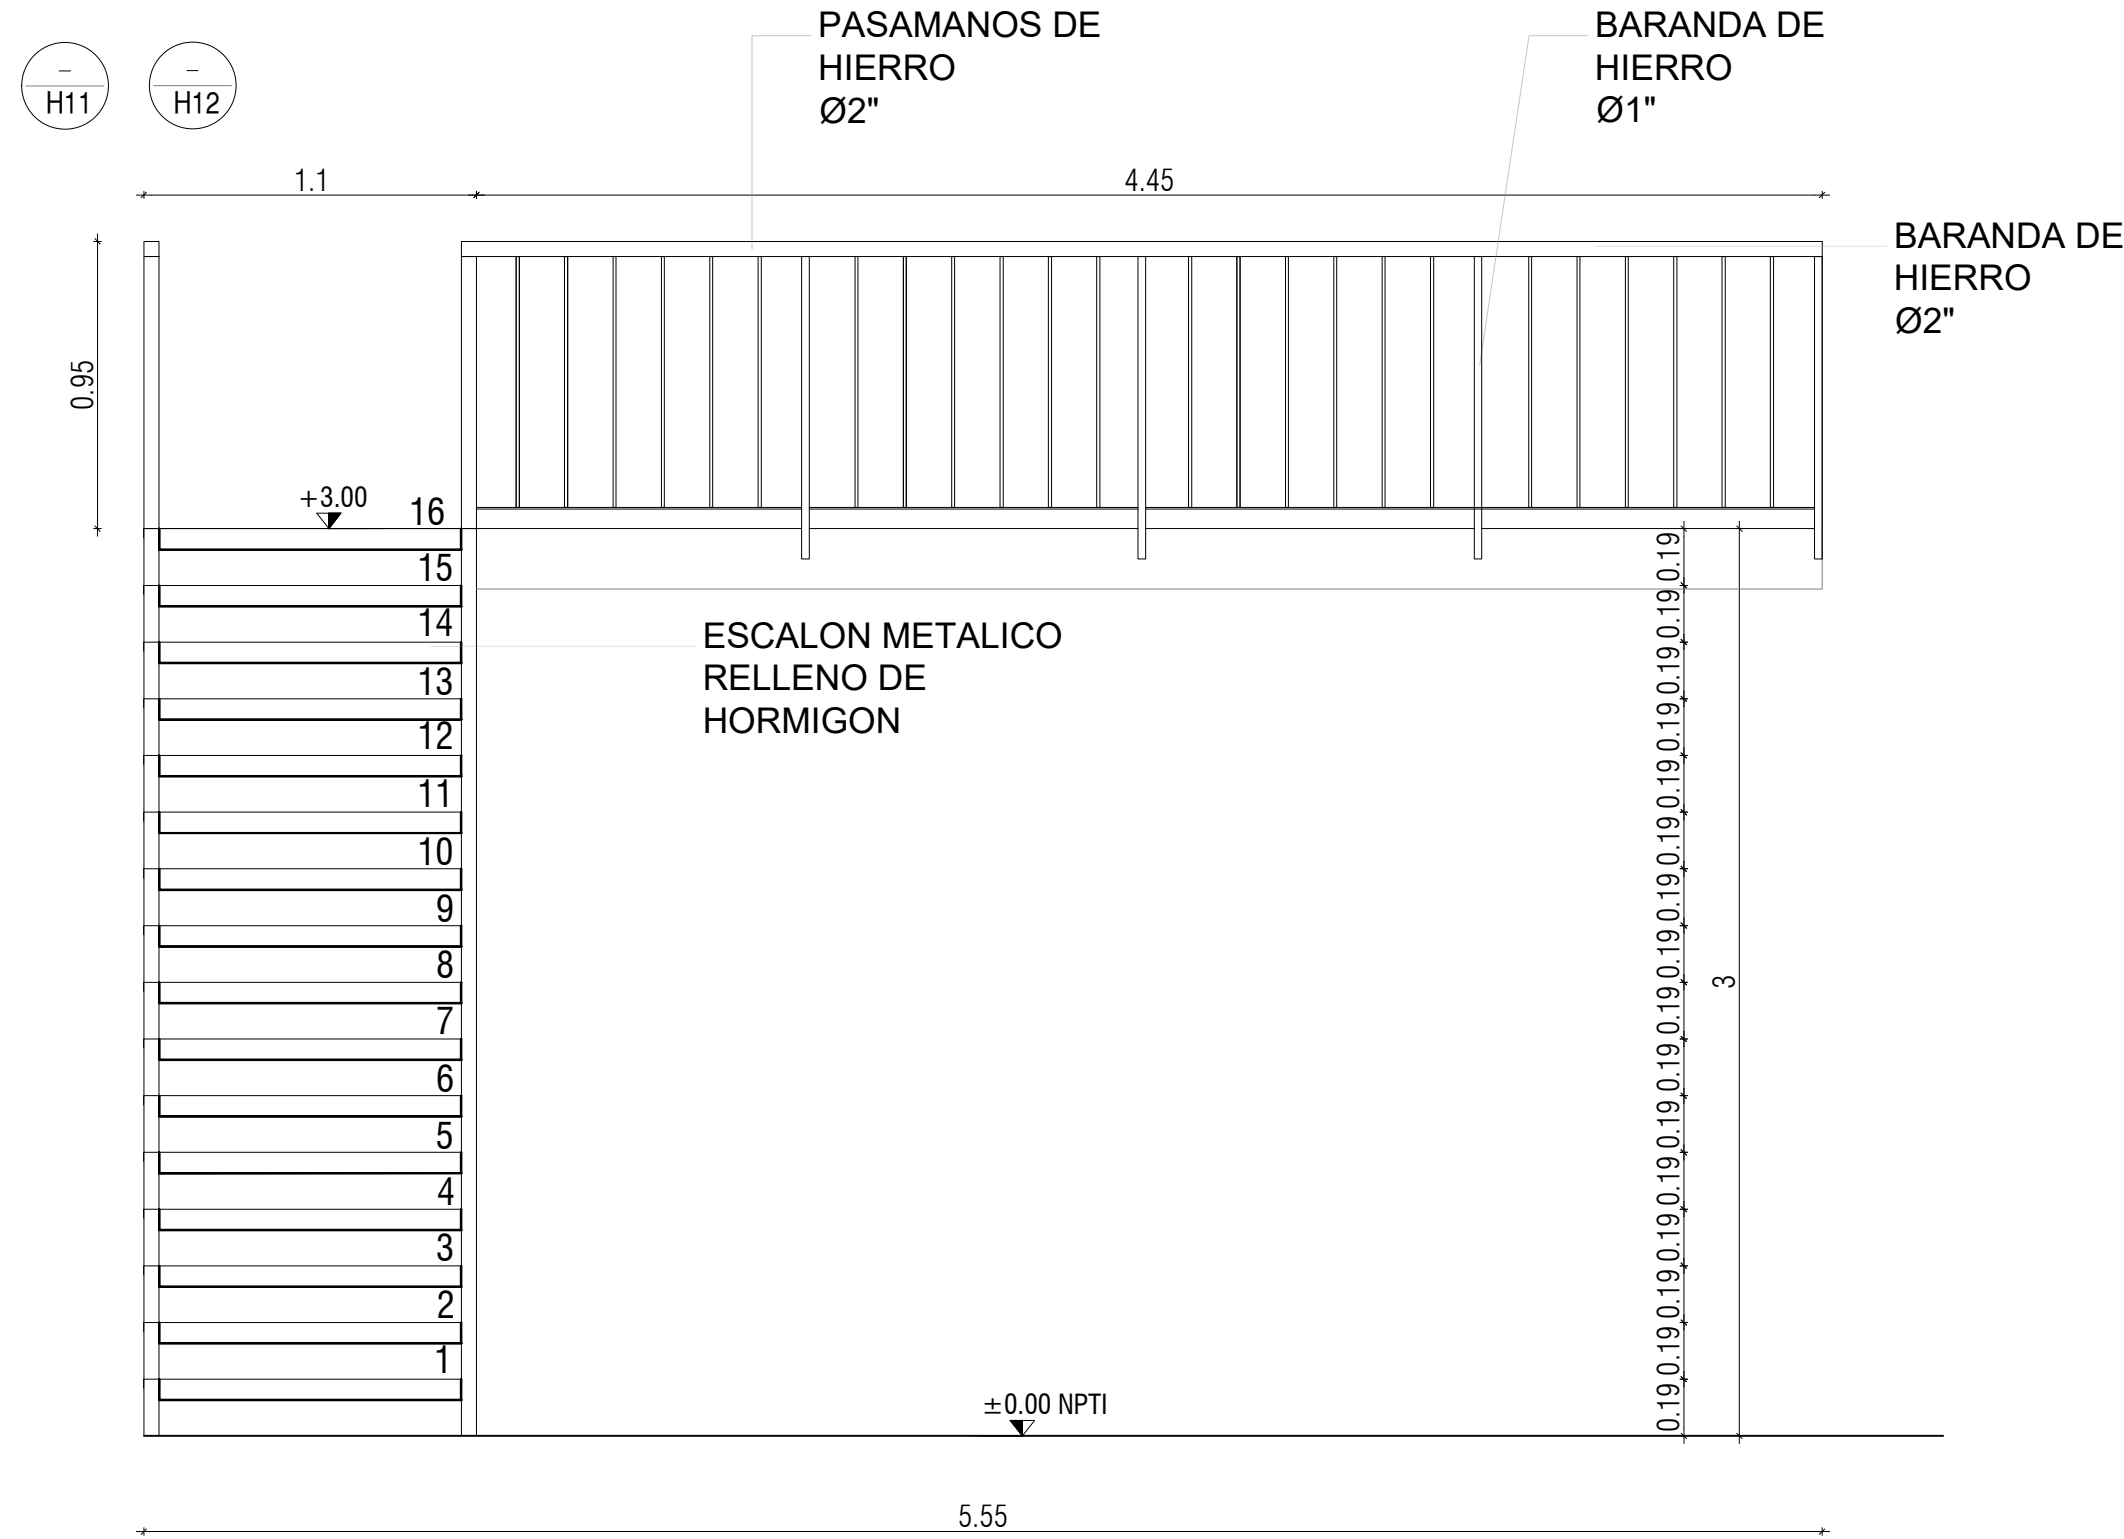



Ref: NOROCCUMET-02-11 (554x4341.00m)

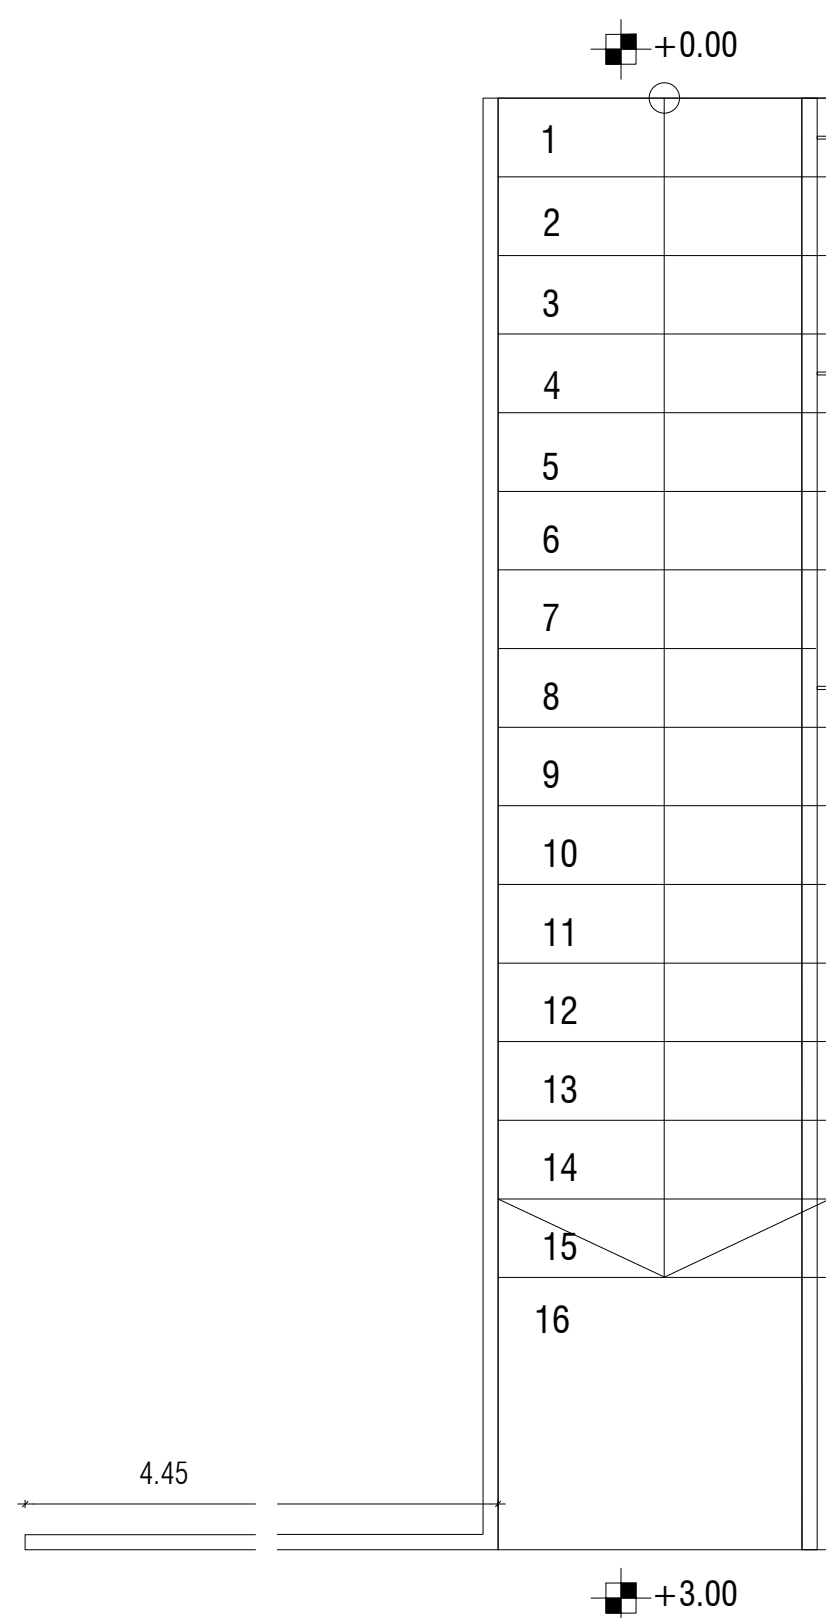

CANTIDAD: 1 UBICACIÓN: BLOQUE E

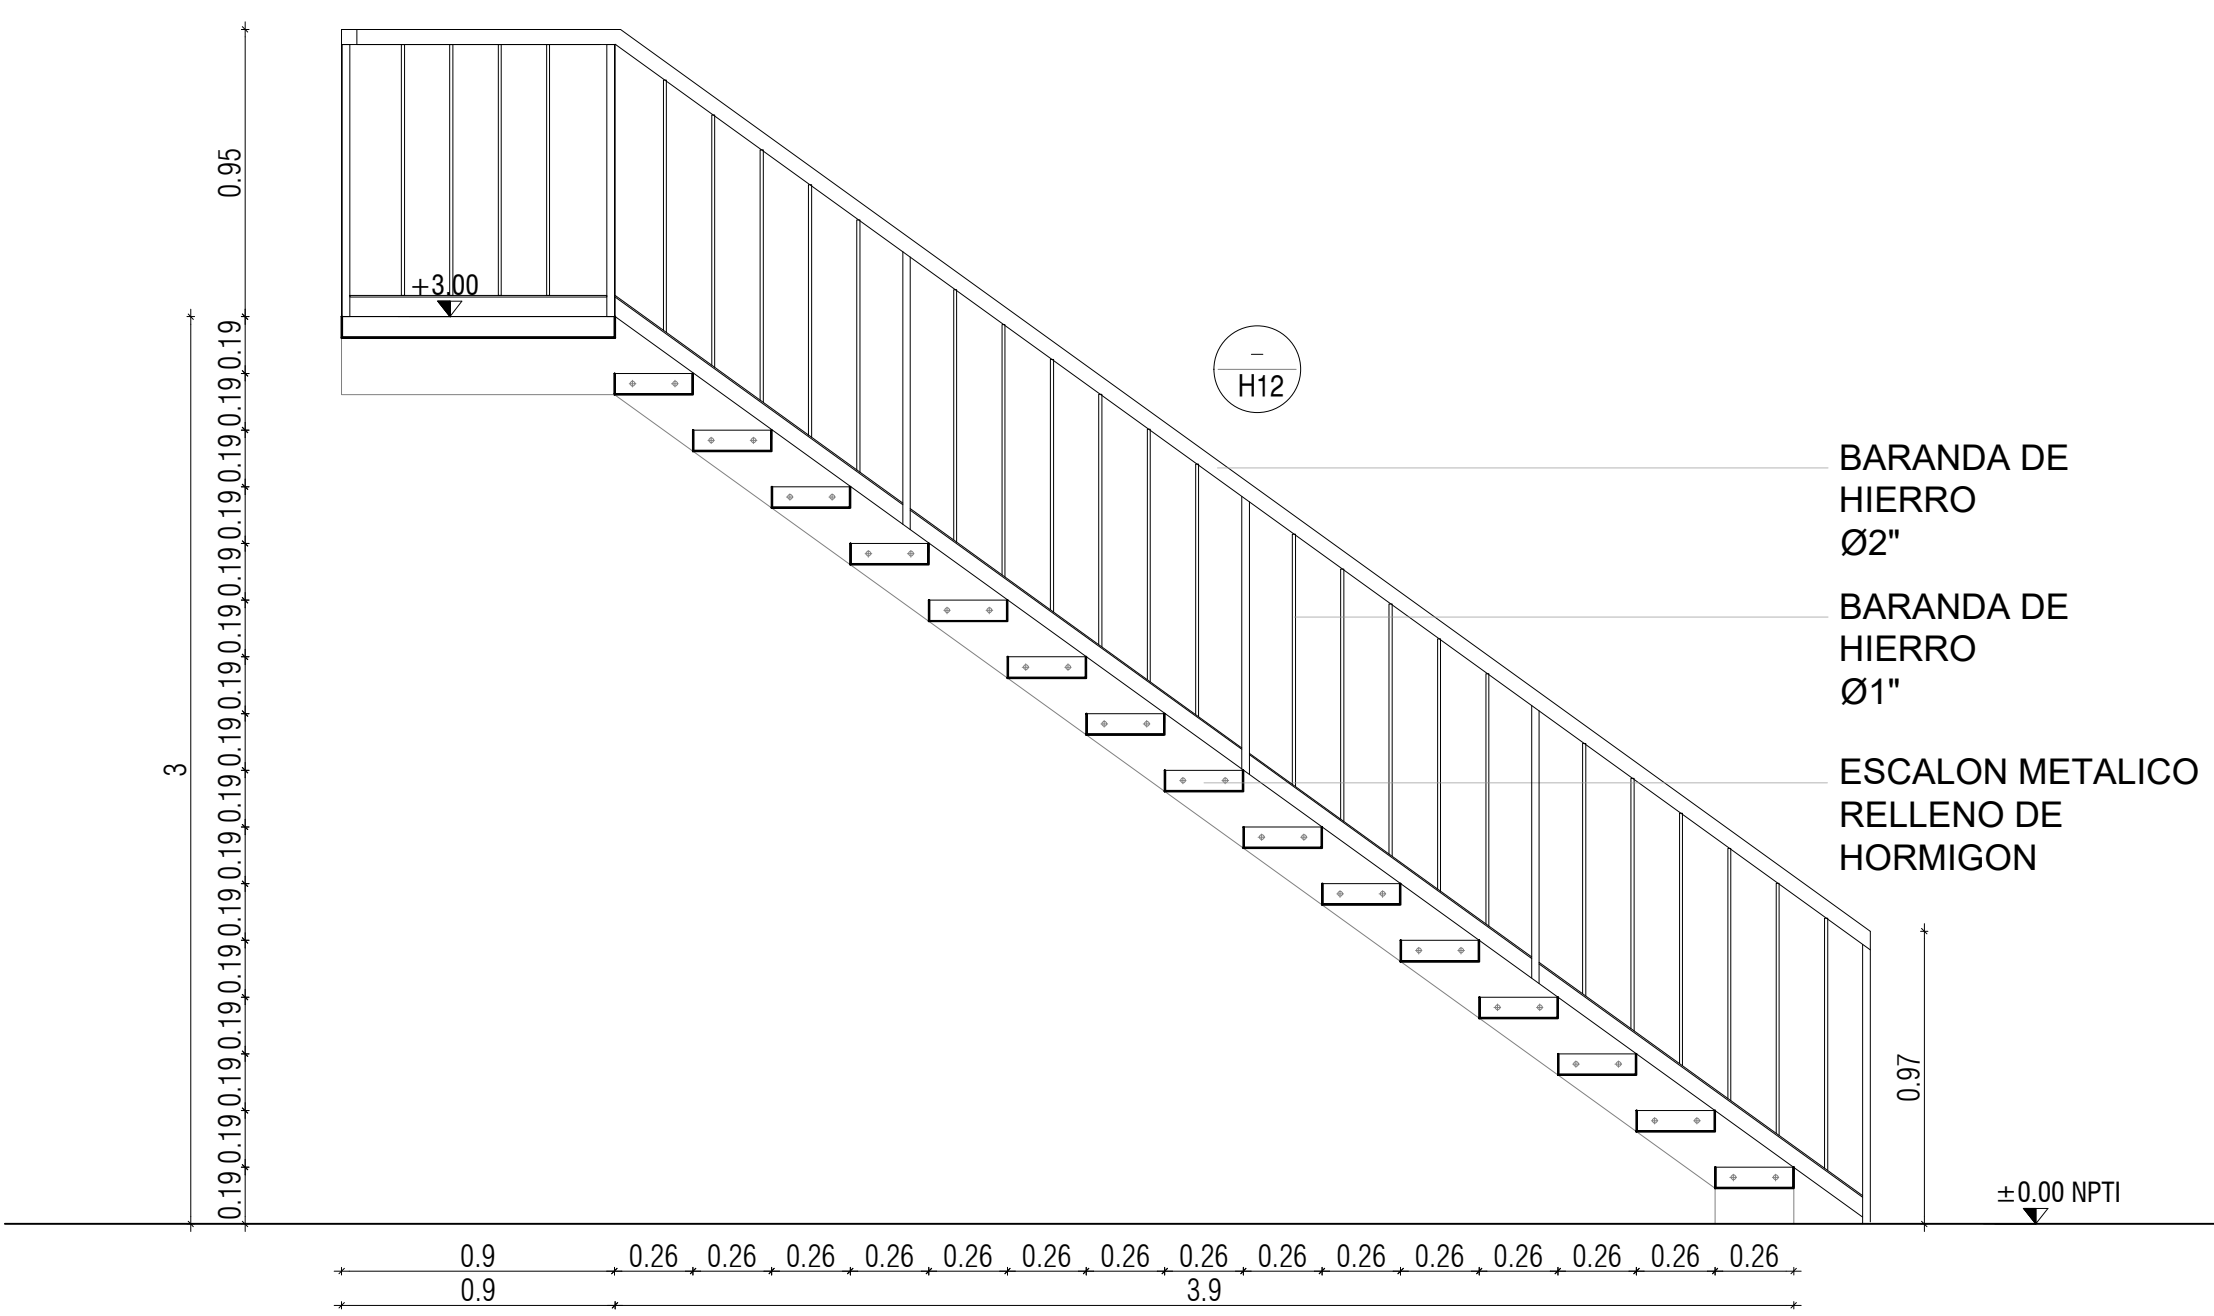

H13

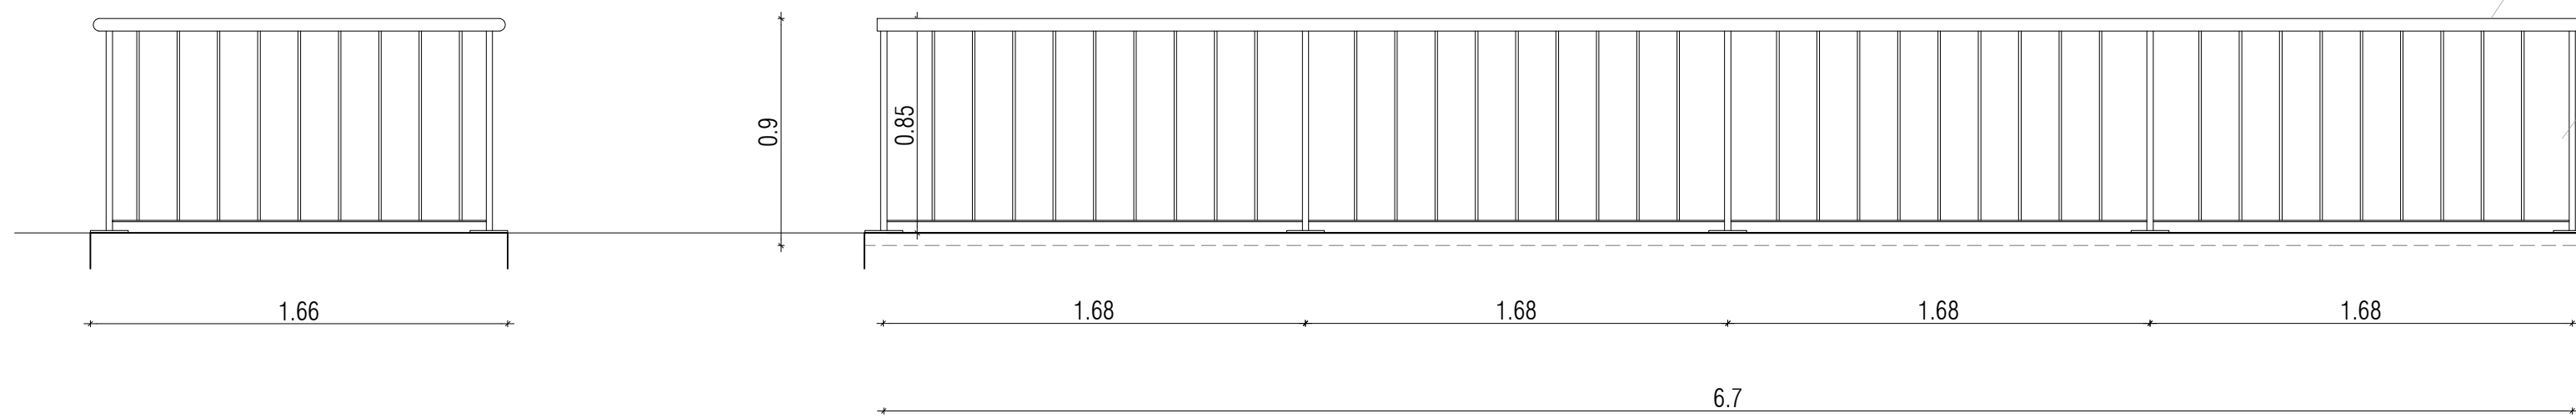

CANTIDAD: 1 UBICACIÓN: BLOQUE D