




CORTE
CANTIDAD: 1

UBICACIÓN:
BLOQUE D

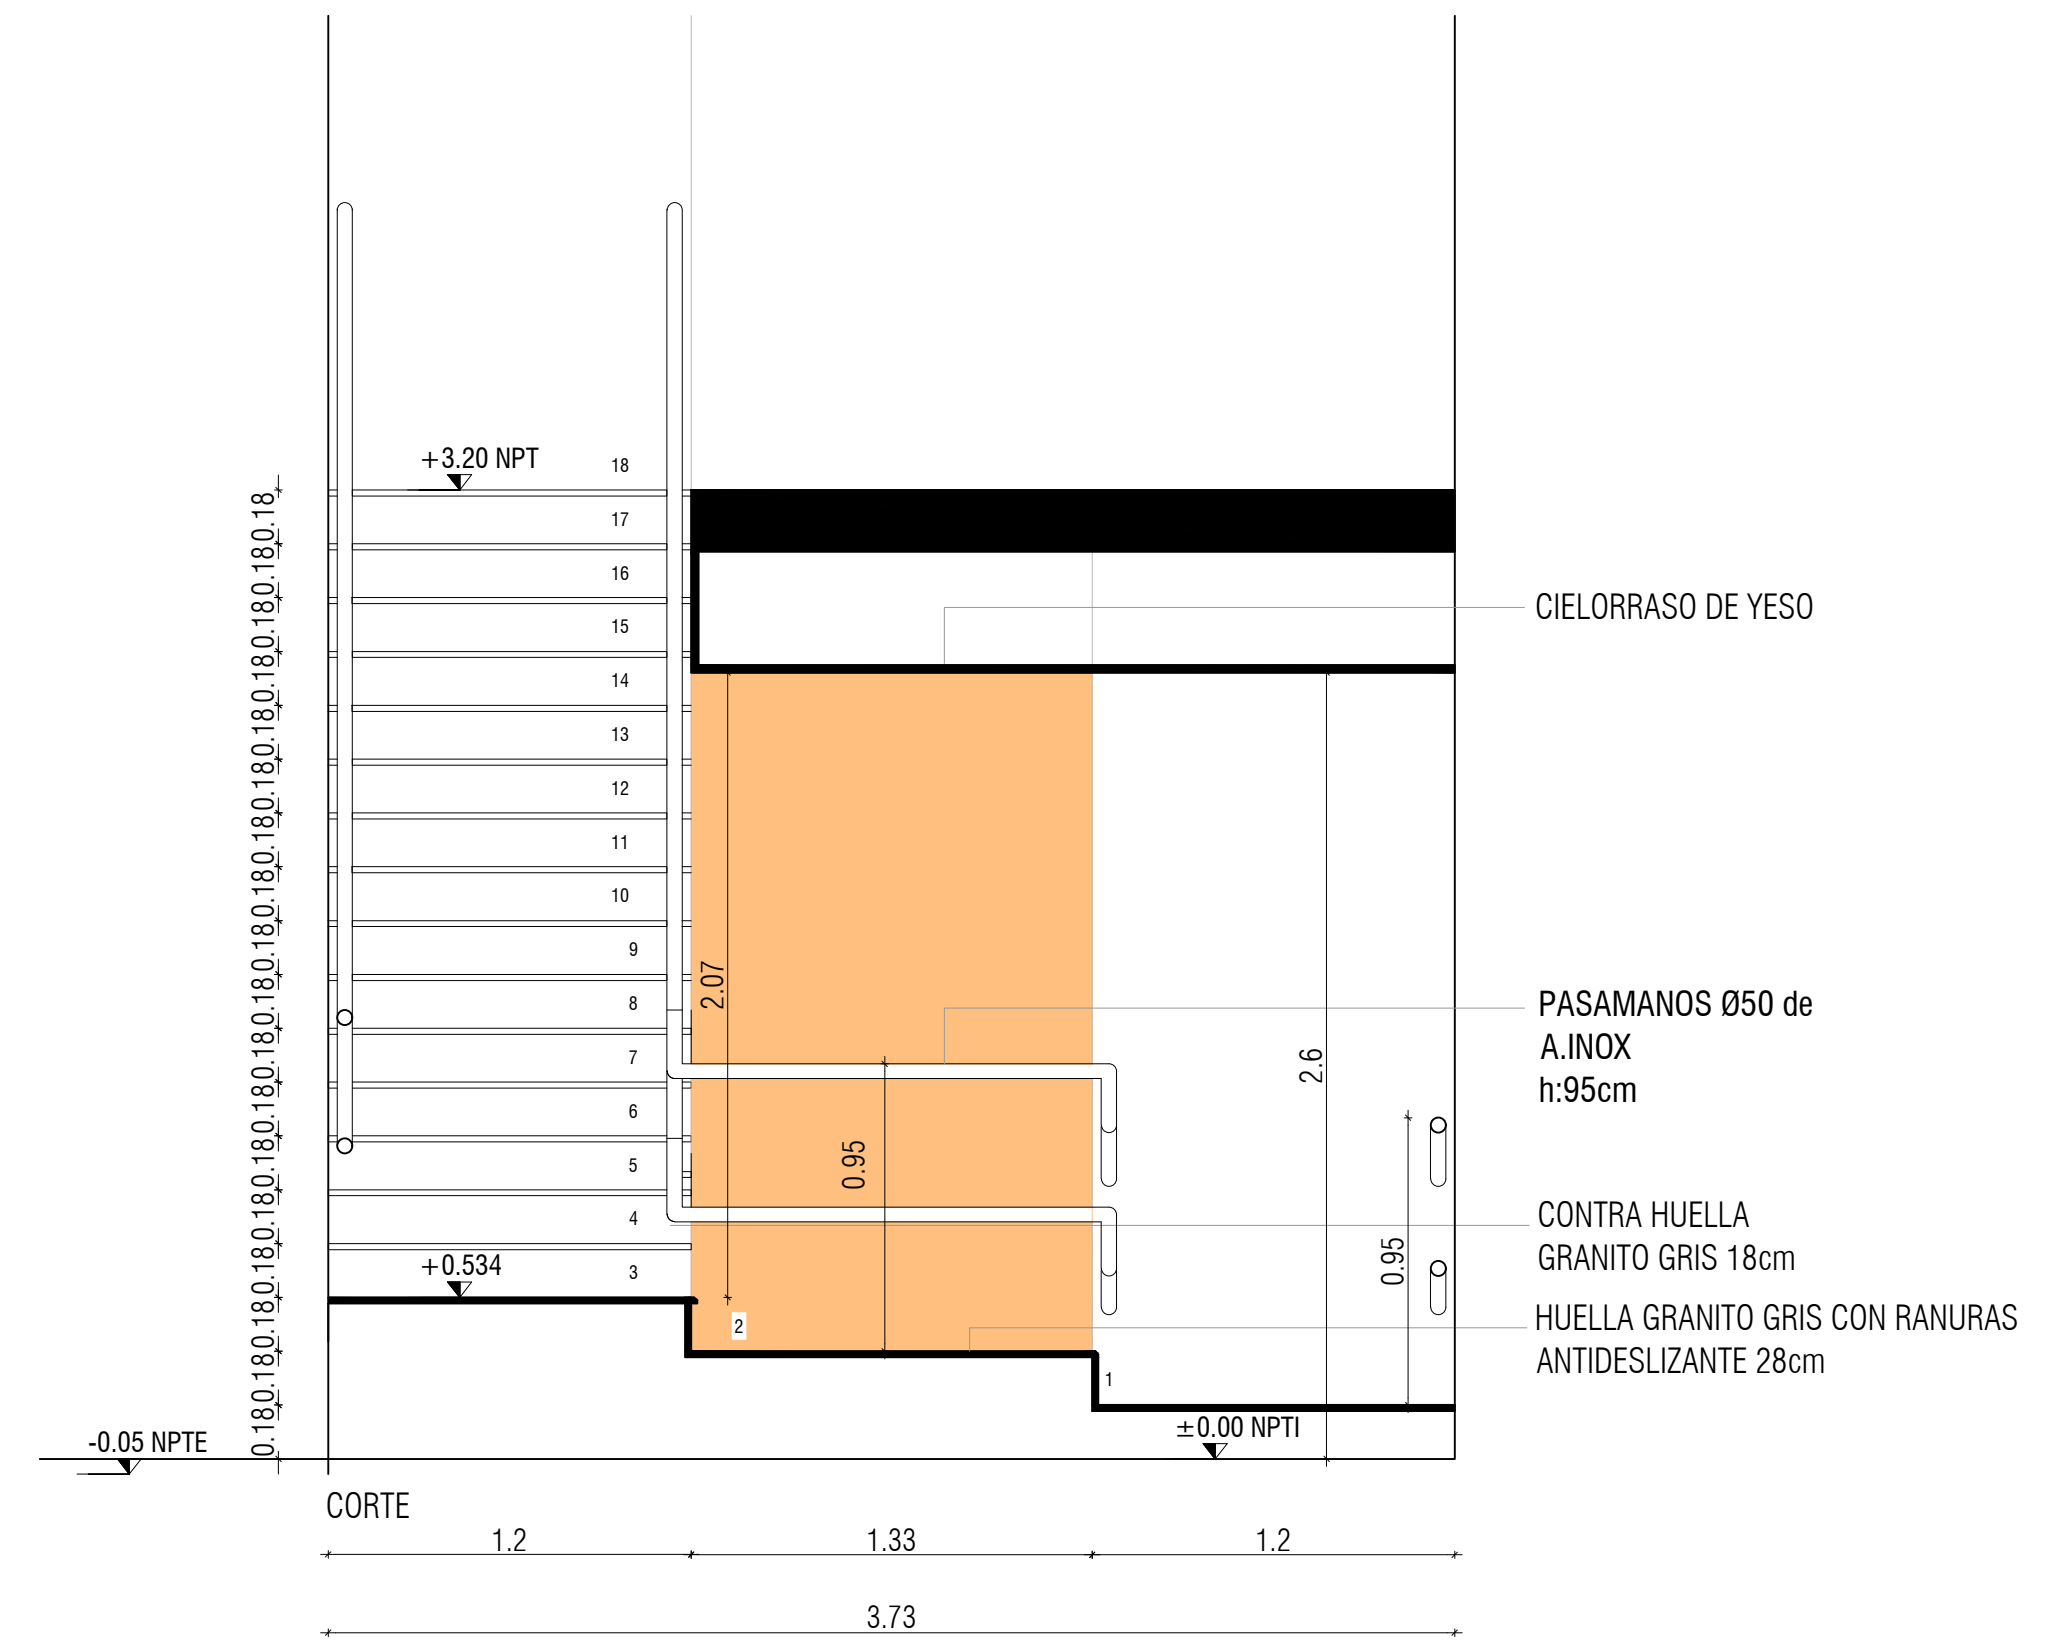

CANTIDAD: 1

UBICACIÓN:
BLOQUE D

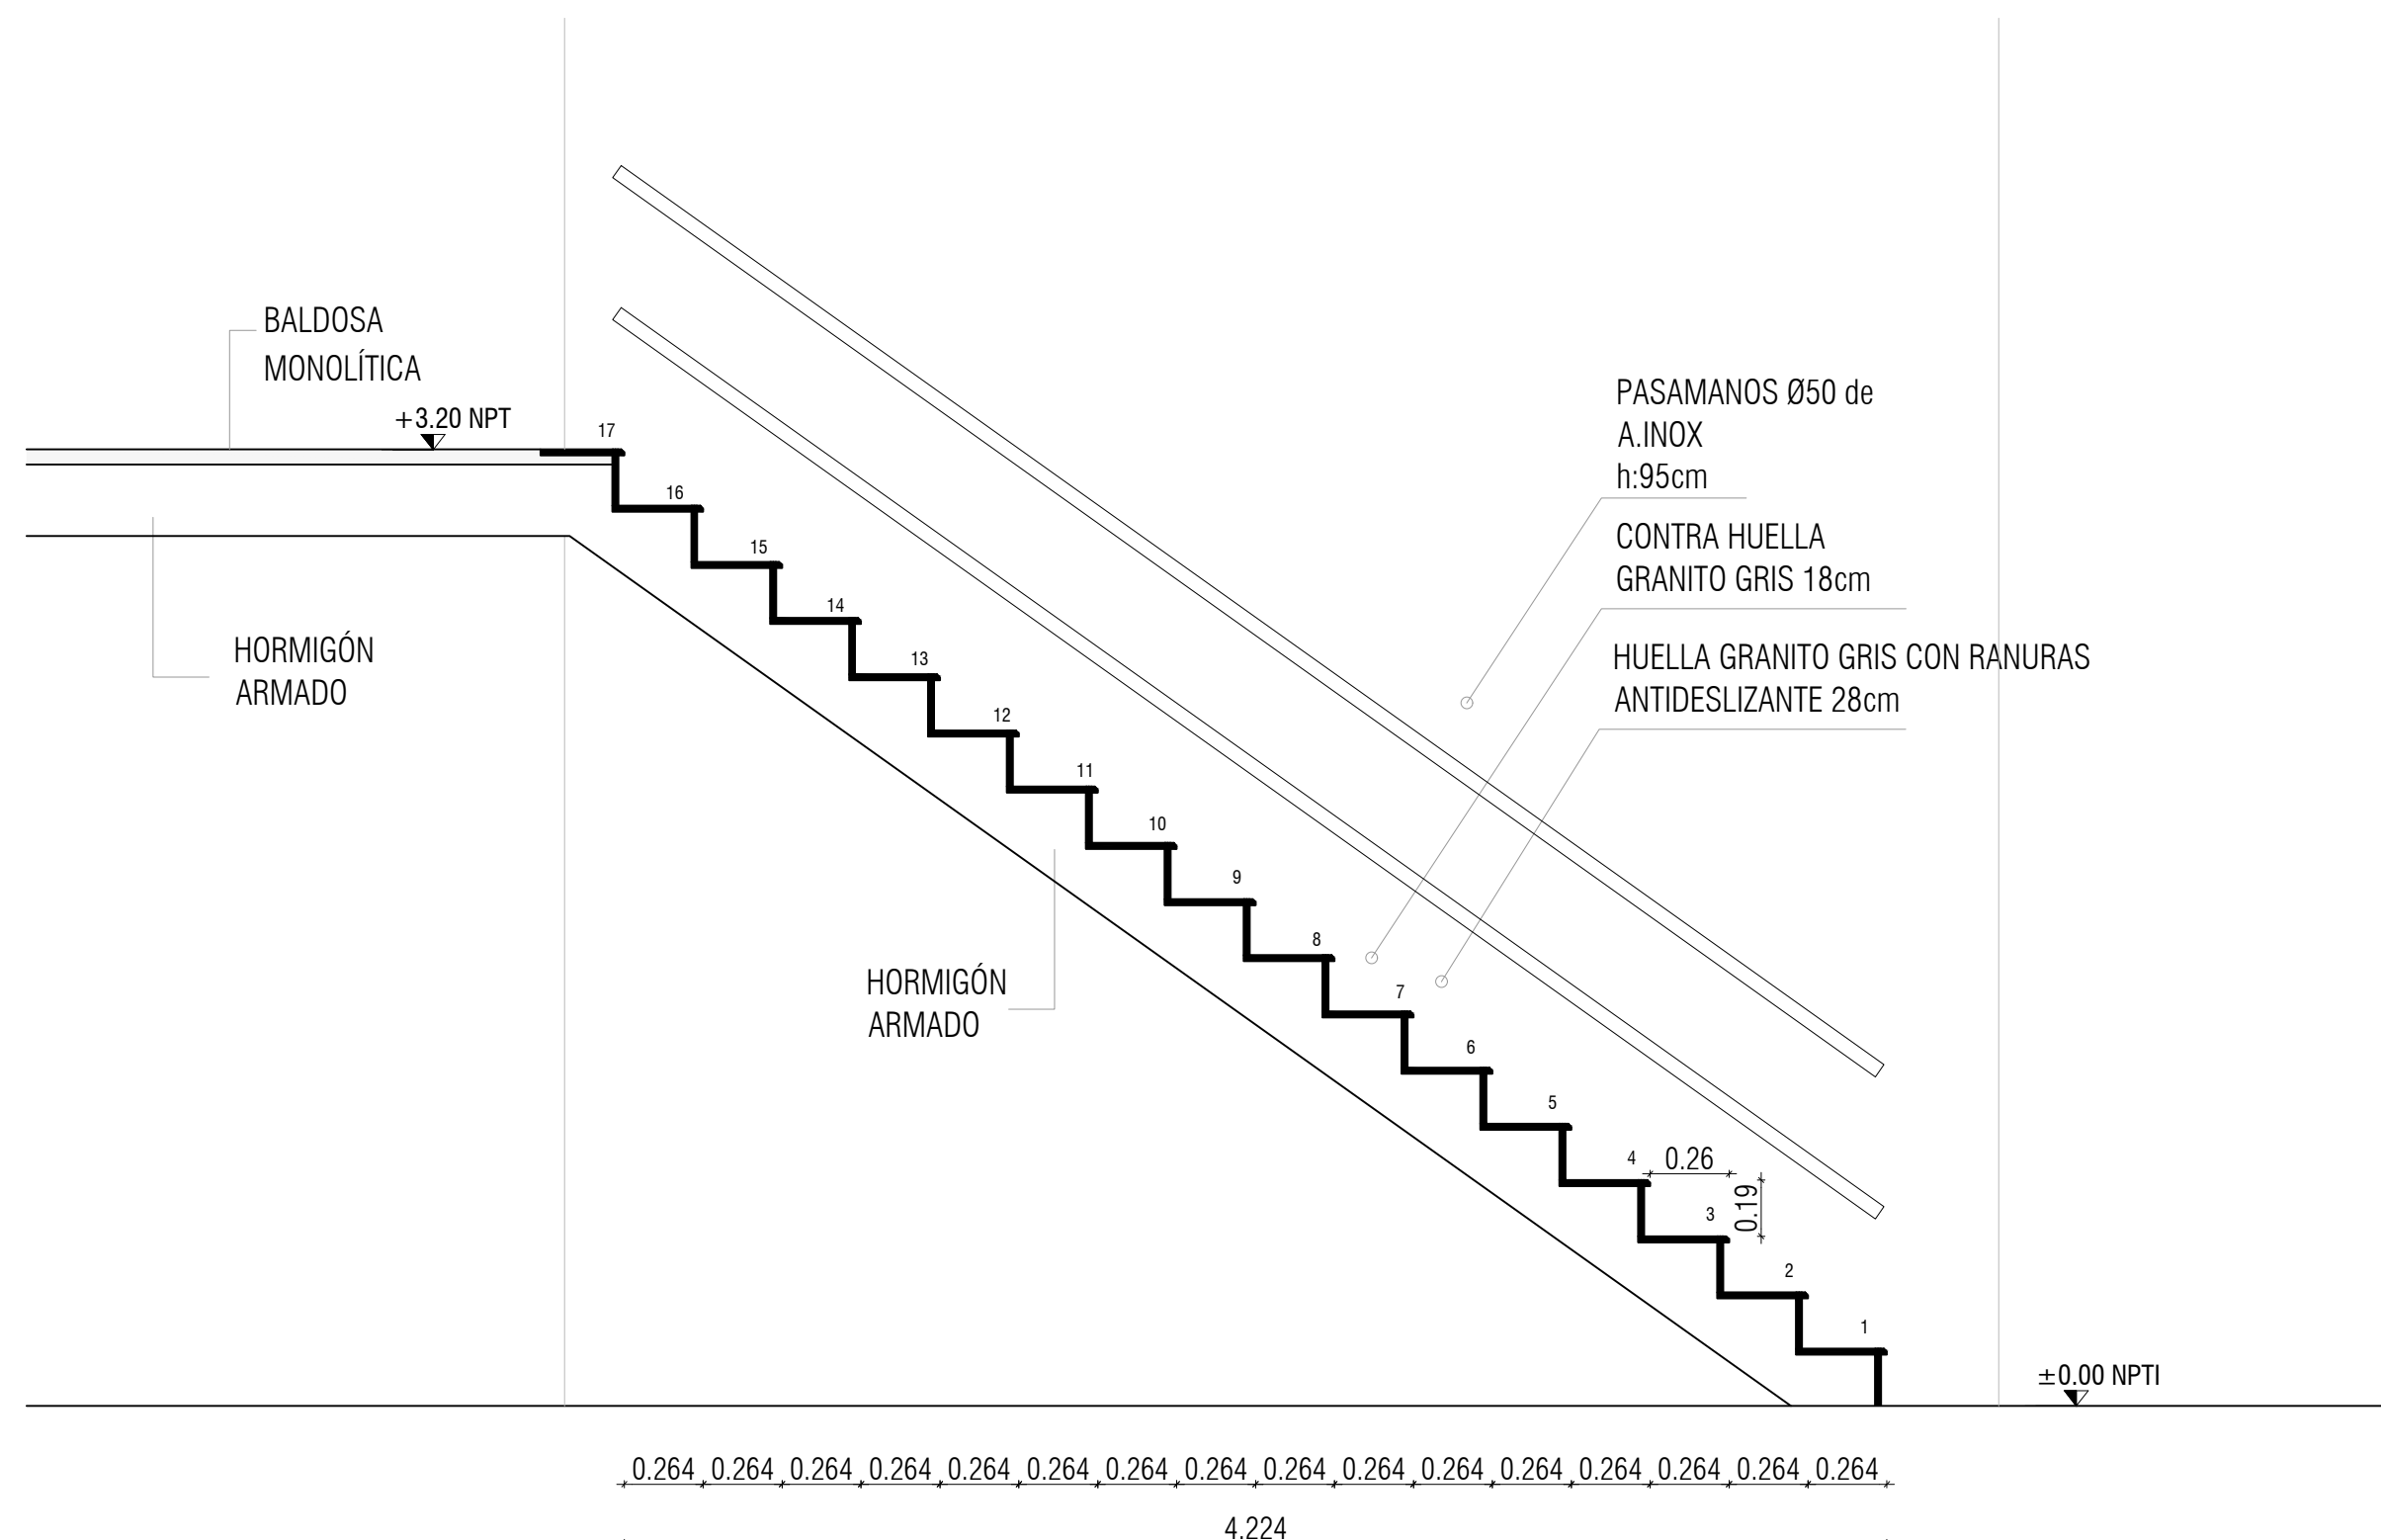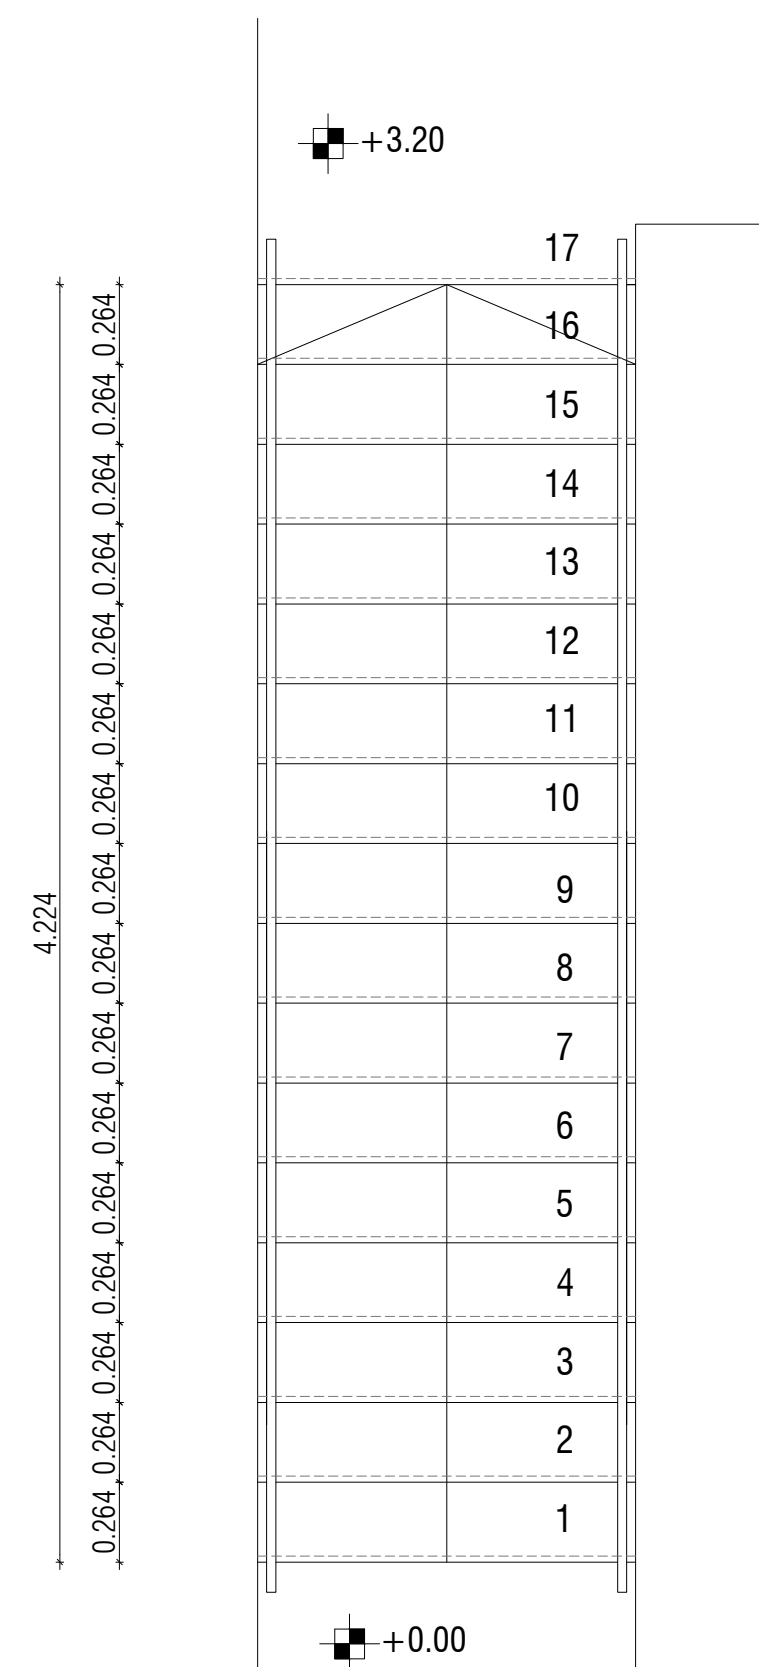

CORTE

CANTIDAD: 1

UBICACIÓN:
BLOQUE D