



Ref: UOBRA.UOBRA.02.11.0544.041.000

P 01

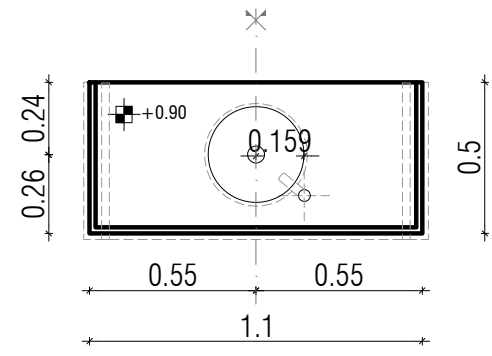


CANTIDAD: 1 UBICACIÓN: BLOQUE D, BAÑO PLANTA BAJA  
Granito gris mara 20mm  
Sujeción con ménsulas metálicas

P 02

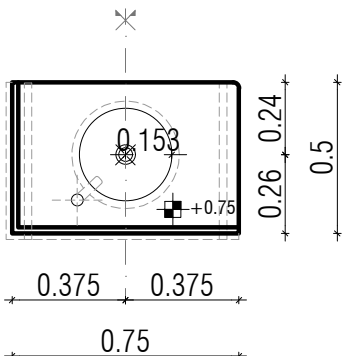


CANTIDAD: 1 UBICACIÓN: BLOQUE D, BAÑO ACCESIBLE PLANTA BAJA  
Granito gris mara 20mm  
Sujeción con ménsulas metálicas

P 03

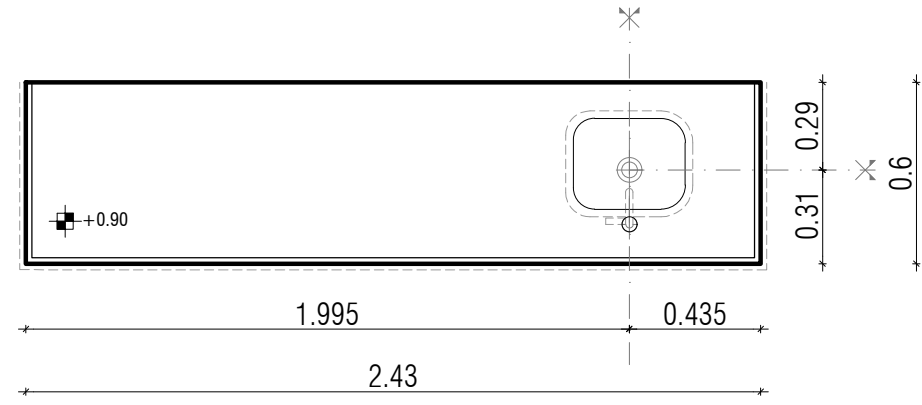


CANTIDAD: 1 UBICACIÓN: BLOQUE D, TISANERÍA  
Granito gris mara 20mm

P 04

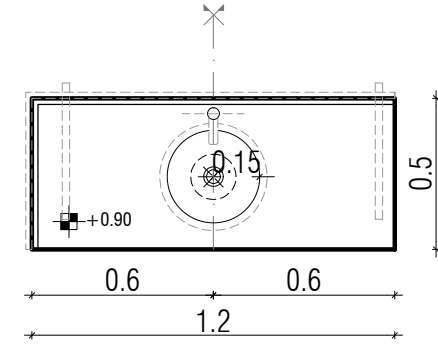


CANTIDAD: 1 UBICACIÓN: BLOQUE D, BAÑO PLANTA ALTA  
Granito gris mara 20mm  
Sujeción con ménsulas metálicas

P 05

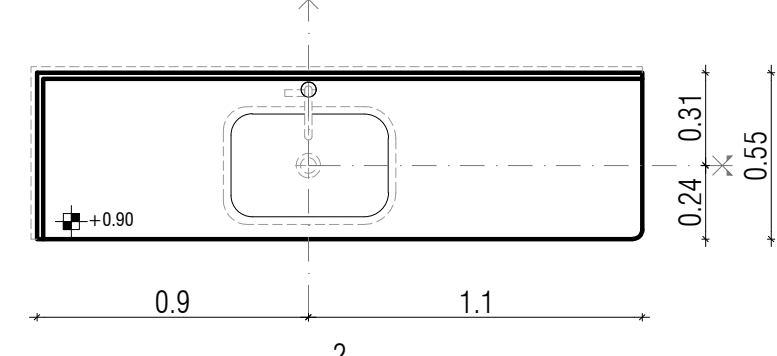


CANTIDAD: 2 UBICACIÓN: BLOQUE E, AULAS  
Granito gris mara 20mm  
Sujeción con ménsulas metálicas

P 06

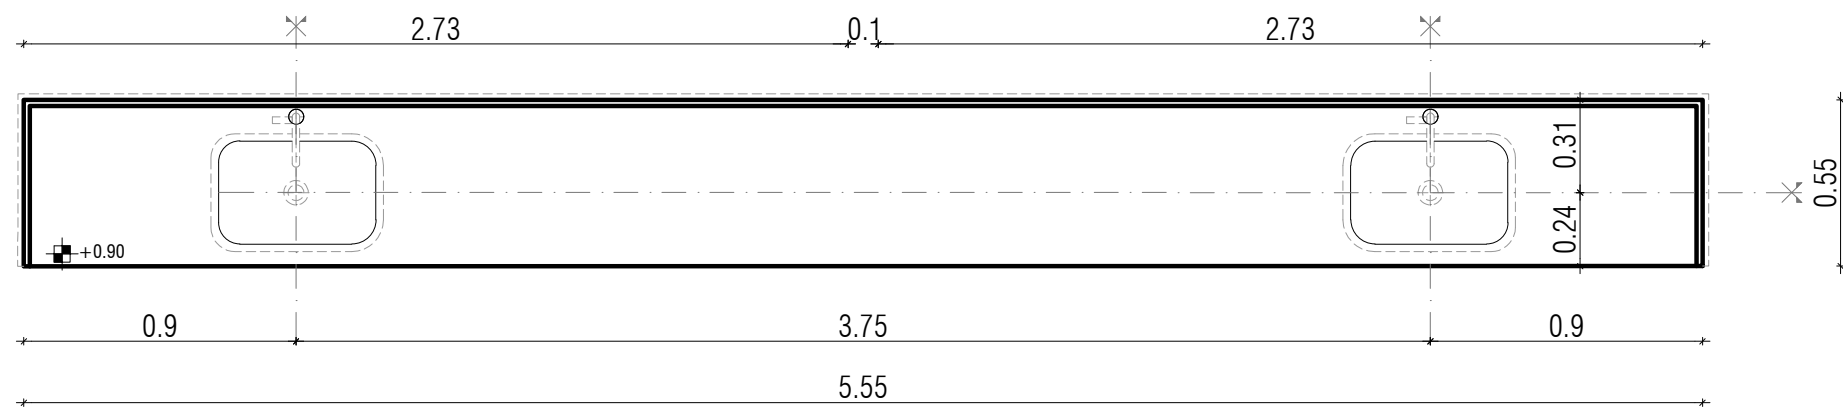


CANTIDAD: 1 UBICACIÓN: AULA ENFERMERÍA  
Granito gris mara 20mm  
Sujeción con ménsulas metálicas

P 07

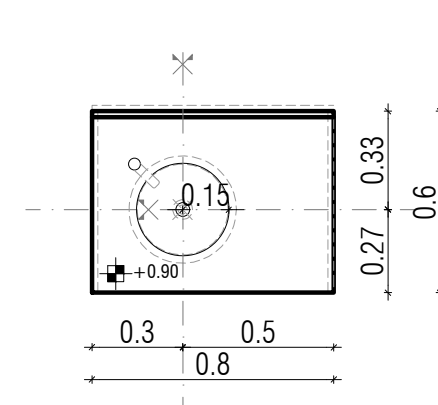


CANTIDAD: 1 UBICACIÓN: LAB IARH  
Granito gris mara 20mm,  
Sujeción con ménsulas metálicas

P 08


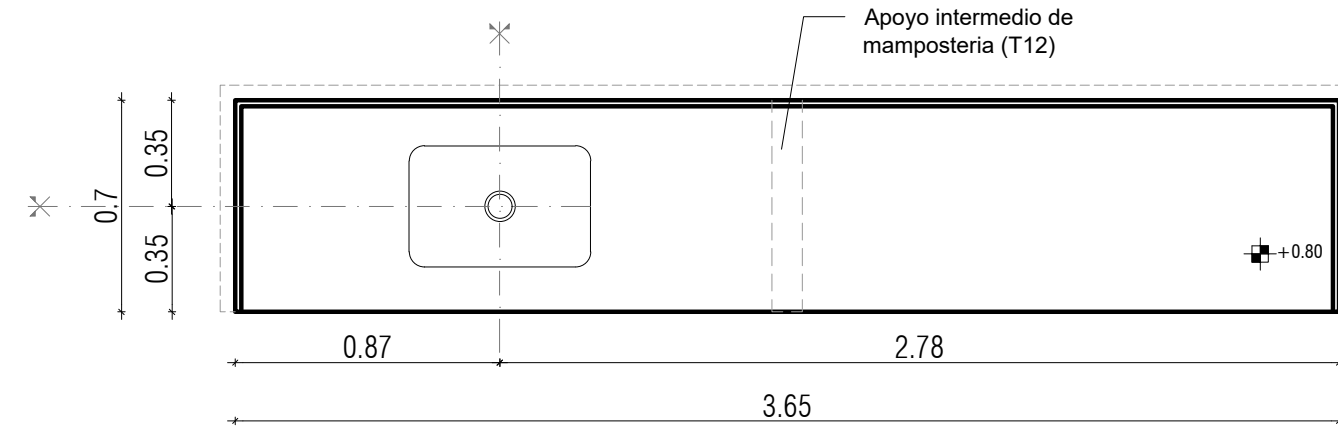


CANTIDAD: 1 UBICACIÓN: LAB. SUCIO  
Mesada de hormigón pulido terminación pintura epoxi


P 09

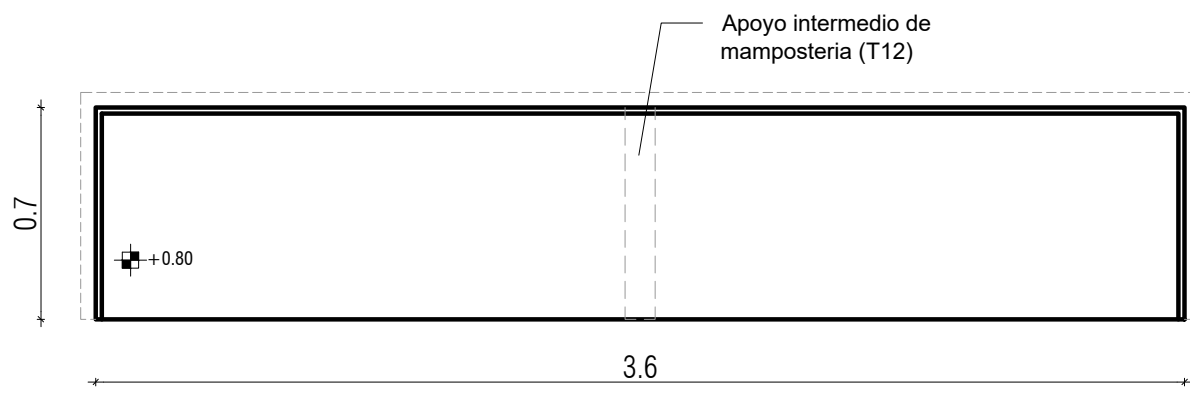

CANTIDAD: 1 UBICACIÓN: LAB. SUCIO  
Mesada de hormigón pulido terminación pintura epoxi

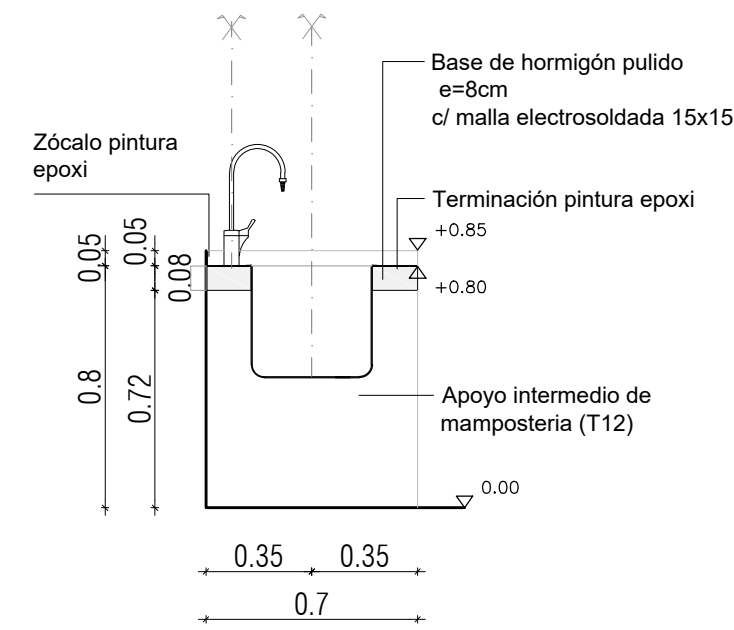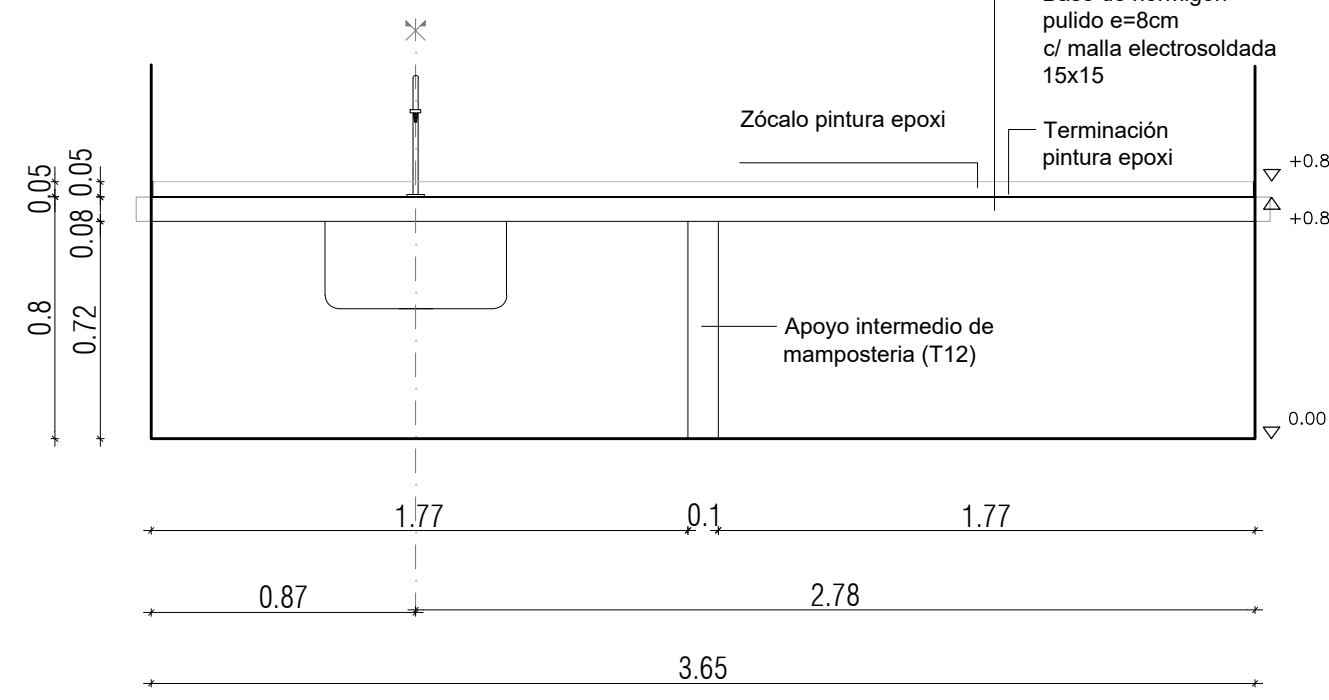


E 04

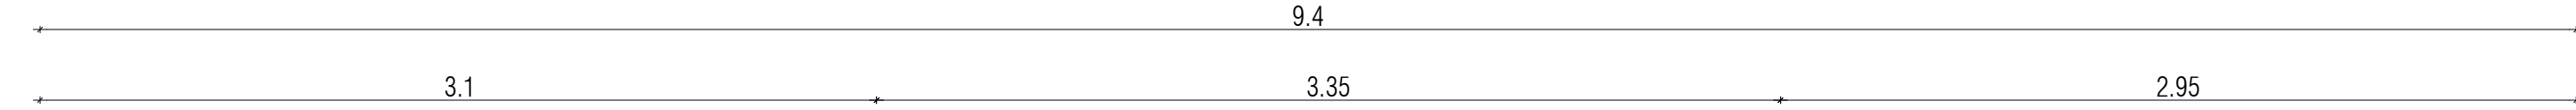


ESPEJOS

E 01

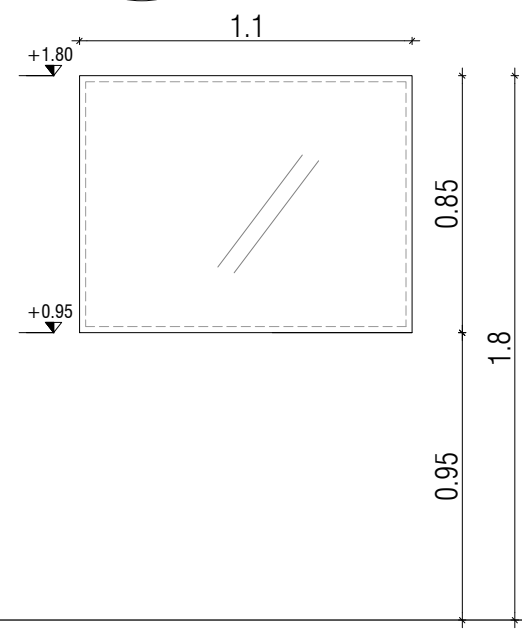


CANTIDAD: 1 UBICACIÓN: BLOQUE D, BAÑO D008

E 02

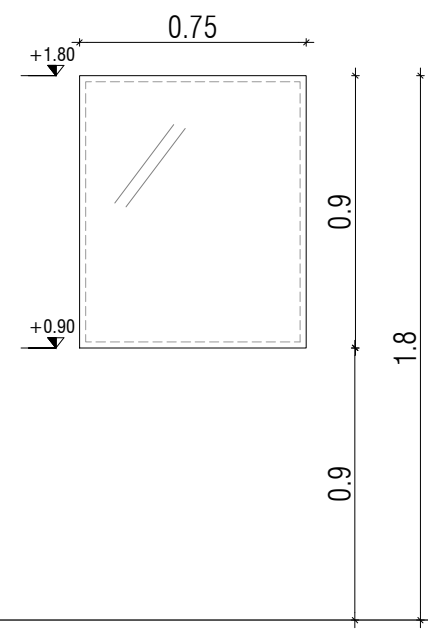

CANTIDAD: 1 UBICACIÓN: BLOQUE D, BAÑO D009

E 03

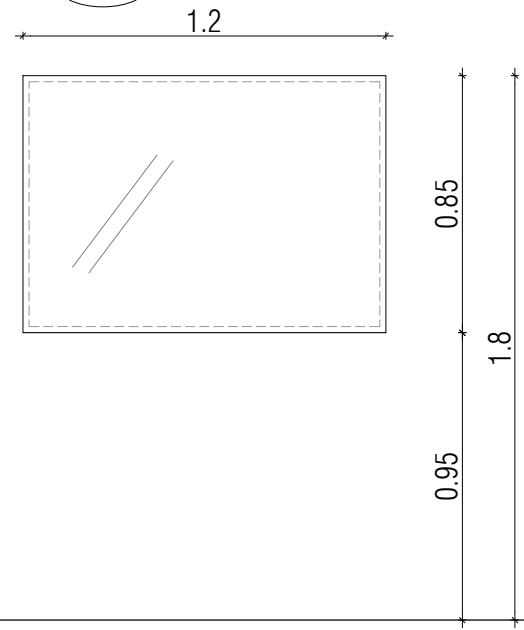

CANTIDAD: 1 UBICACIÓN: BLOQUE D, BAÑO D108

CANTIDAD: 1 UBICACIÓN: BLOQUE E, AULA POLIVALENTE  
\* Coordinar modulación con juntas en pavimento

		UNIVERSIDAD DE LA REPÚBLICA		PLAN DE OBRAS DE MEDIANO Y LARGO PLAZO		DIRECCIÓN GENERAL DE ARQUITECTURA			
DIRECTOR OGA: ARQ. TOMÁS FLORES		COORD. GENERAL: ING. E. GABRIELA FACHA		ASESOR TÉCNICO: ING. SANTIAGO GARCÍA		SERVICIO OBRA: CLUBINE- SEDE RIVERA		EDIFICIOS D-E	
PROGRAMACIÓN: ARQ. GONZALO LORENZO		COORD. DE EJECUCIÓN: ING. ANDRÉS ROVETTO		ASESOR ELECTRÓNICO: ING. OSCAR RIVERA		UBICACIÓN: RIVERA, AV. GUÍDO		LÁMINA:	
PROYECTO: ARQ. ANDRÉS CAYÓN		RESPONSABLE: ARQ. ANDRÉS CAYÓN		ASESOR ESTRUCTURAL: ING. PABLO RIVERA		MACHADO BRUM SIN		ESCALA:	
DISEÑOS: ARQ. MARCO BACORRA		RESPONSABLE: ARQ. MARCO BACORRA		ASESOR SANITARIO: ING. PABLO RIVERA		DESCRIPCIÓN:		FECHA:	
REVISIÓN: ARQ. J. ALEJANDRO		RESPONSABLE: ARQ. J. ALEJANDRO		ASESOR ADJUTIVO: ARQ. GONZALO FERNÁNDEZ		ARCHIVO:		OCTUBRE 2022	
BACH. ANGELA RODRÍGUEZ		ARQ. CESAR GONZALEZ		ARQ. CESAR GONZALEZ		CUR D-E_A_Planillas.dwg		A612	