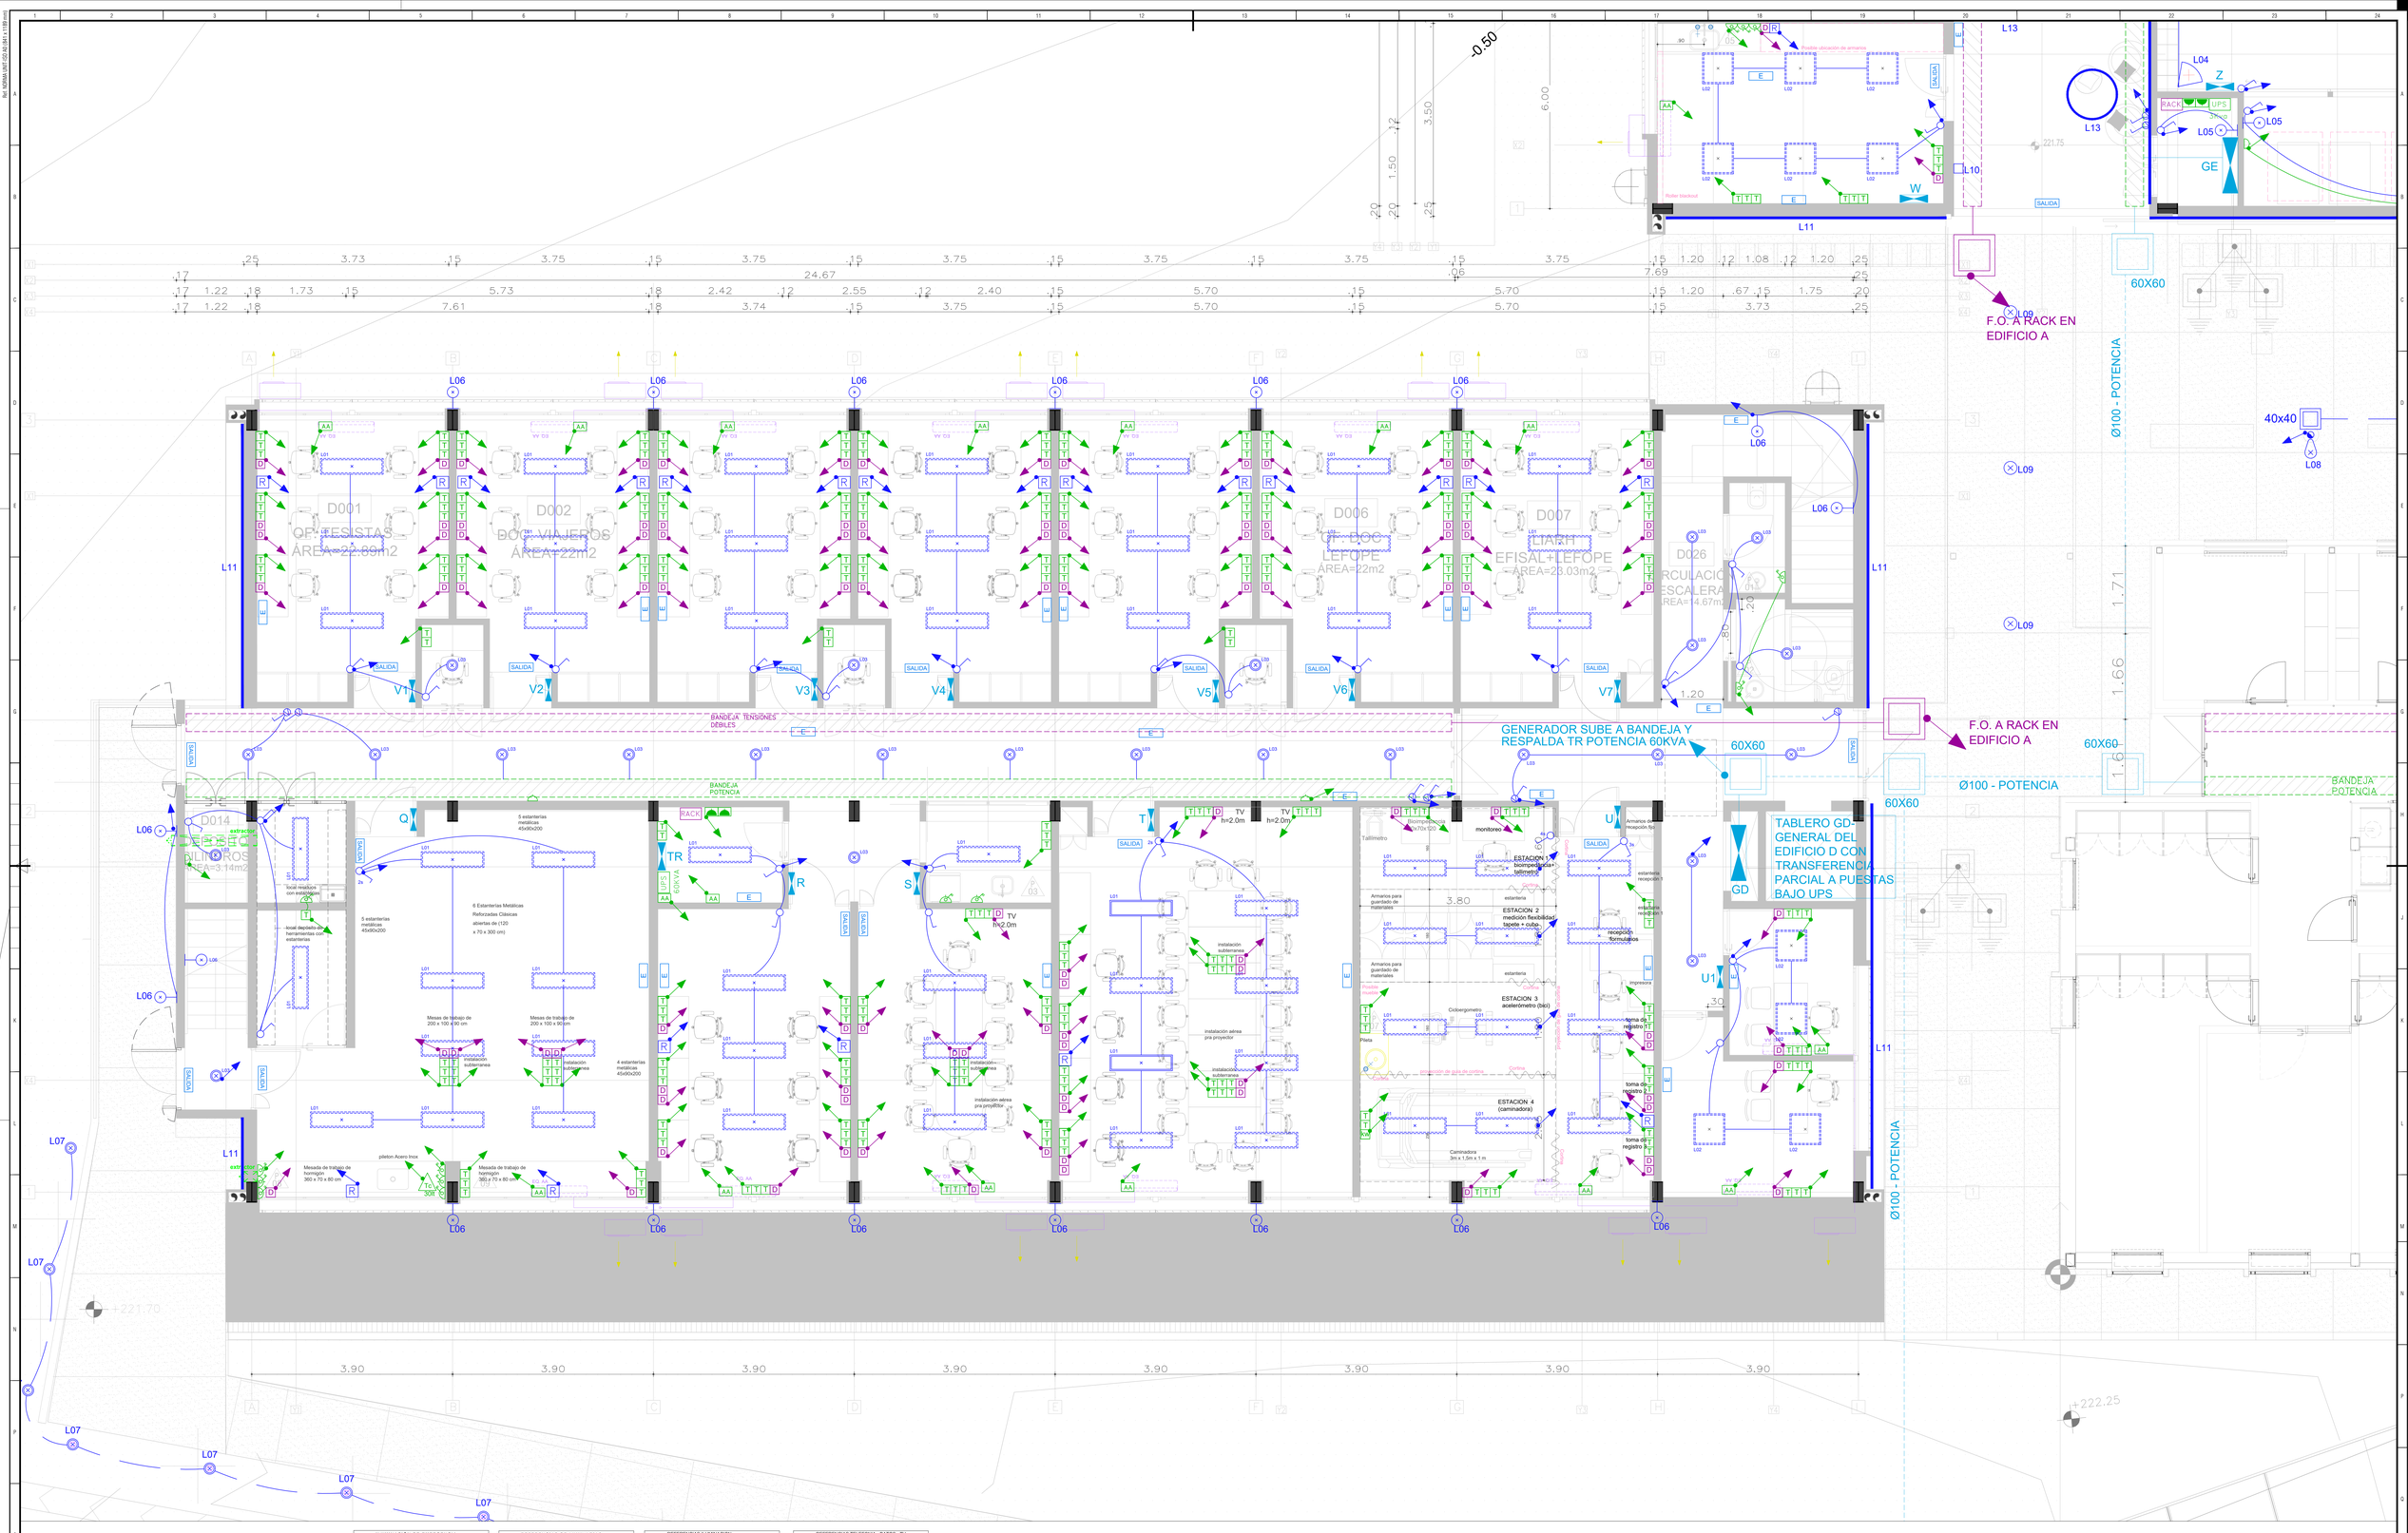

REFERENCIAS

ILUMINACIÓN DE EMERGENCIA

	B - Iluminación de emergencia no permanente tipo DAISALUX Nova LD 2ML 2x55 electrónico 60m hora. IP44.
	SAL - Iluminación de emergencia con señalizaciónpara de fuente, tipo DAISALUX Nova LD 2ML 1PICTO LED, autonomía hora hora. IP44.

REFERENCIAS DE LUMINARIAS

	L1 - Luminaria de sobrar tipo pabilo con difusor opalino, LED de 36w. 3600lm, 4000k, IP 20, con sistema antideslumbramiento, tipo PHILIPS Pacer Reduced sobrebar o similar.
	L2 - Luminaria de sobrar tipo pabilo con difusor opalino, LED de 18w. 1800lm, 4000k, IP 20, con sistema antideslumbramiento, tipo PHILIPS Pacer Reduced sobrebar o similar.
	L3 - Luminaria de sobrar tipo pabilo con difusor opalino, LED de 36w. circular, 4000k, IP65, TIPO PHILIPS o similar. La definir con Arquitecto Supervisor.
	L4 - Luminaria de sobrar con Arquitecto Supervisor. para Salón Multipropósito
	L5 - Luminaria de de proyector sobre riele a definir con Arquitecto Supervisor.
	L6 - Luminaria de emergencia adosada de aplica colocadas para 1 metros sal de 10W, IP 65, 1h 30m. o definir con Arquitecto Supervisor).
	L7 - Luminaria tipo solarda, sobr mapa 3.5 50m., LED 30W IP 65 o definir con Arquitecto Supervisor.
	L8 - Panel de luminación LED 60W 3000K Ø 60 x 60cm. Su sostén en columna de 3m de altura, IP 65 o definir con Arquitecto Supervisor.
	L9 - Luminaria de aplica tipo pabilo con difusor opalino, LED de 48w. circular, 4000k, IP65, TIPO PHILIPS o circular. La definir con Arquitecto Supervisor.
	L10 - Aplique de pared de exterior antihumedad directa-indirecta para dos módulos tubo de alto rendimiento de 18w. IP 65
	L11 - Luminaria de emisión en suelo tipo balizador de pared, un ángulo de emisión de 120 grados horizontal, con un mínimo de 90 de rendimiento de 18w o equivalente.
	L12 - Luminaria lineal para montaje bajo de alto rendimiento. A 5m IP20
	L13 - Luminaria decorativa de suspender para ambientación, de emisión directa indirecta. Sistema 1000mm. Cable de suspensión de 2m.

REFERENCIAS ILUMINACION

	Líneas de distribución por losa, pared o cielorraso
	Líneas de distribución por piso
	Subida/Bajada de conductores
	Subida/Bajada de conductores
	Brazo h.1.8 m.
	Tablero
	Interruptor unipolar h. 1.1 m
	Interruptor bipolar h. 1.1 m
	Interruptor 2 SECCIONES h. 1.1 m
	Interruptor combinación h. 1.1 m
	Interruptor con dimmer h. 1.1 m
	Registro previsión p/ futura iluminación mueble aéreo 1.6m
	Barrotes portantes
	FUERZA
	Líneas de distribución por losa, pared o cielorraso
	Líneas de distribución por piso
	Subida/Bajada de conductores
	Ducto ejecutivo aparente
	TC monofásico aplicación split
	TC monofásico mdual. de 32A ó trifásico de 16Aja coord.)
	Tomacorriente Schuko cinterruptor
	Extractor
	Toma schuko
	TC schuko bajo UPS
	Previsión para toma calefón
	Toma 3 en línea

REFERENCIAS TELEFONIA - DATOS - TV

	Líneas de distribución por losa, pared o cielorraso
	Líneas de distribución por piso
	Subida/Bajada de conductores
	Subida/Bajada de conductores tensiones débiles
	Montante de telefonos débiles
	Ducto aparente
	Registro de conexión en piso, pared o cielorraso
	Registro de baja tensión
	Telefono h: 0.3 m
	Datos 2 RJ45
	Conexión tv cable h: 0.3 m
	Conexión WIFI
	Portero eléctrico h. 1.1 m
	Control de acceso h.1.3 m
	Rack de baja tensión
	Central de CCTV

NOTA: Los servicios generales son alimentados del Tablero General de piso GD ó GD1 (luces y tomas de corredor, luces y tomas de baños, etc)

NOTA:
- LAS LÍNEAS A TABLEROS SECUNDARIOS DE EDIFICIOS MIÑANO EN 4X10+T10
- CIRCUITOS TIC 20A F2
- CIRCUITOS LUCES 2X1+T1

UNIVERSIDAD DE LA REPÚBLICA
PLAN DE OBRAS DE MEDIANO Y LARGO PLAZO
DIRECCIÓN GENERAL DE ARQUITECTURA

DIRECTOR DGA: ARQ. NOALA ELVIRA
PROGRAMACIÓN: ARQ. ADRIANA LABANDO
PROYECTO: ARQ. M.ANAHI GUIDO; ARQ. ANACEL BAUZARA; ARQ. M.ANAHI GUIDO; ARQ. LETICIA MORENO; ING. HAYDEE RODRIGUEZ
COORD. GENERAL DEL PROYECTO: ARQ. EC. GABRIELA FACHOLA
COORD. DE EJECUCIÓN DEL AMBIENTE PROYECTUAL: ARQ. LETICIA MORENO
RESPONSABLE DE PROYECTO: ARQ. M.ANAHI GUIDO
RESPONSABLE DE CORTES: ARQ. CESAR GIACOSA
ASESOR TÉRMICO: ING. SANTIAGO GARCIA
ASESOR ELÉCTRICO: ING. SILVANA MORENI
ASESOR ESTRUCTURAL: ING. ALEJANDRO
ASESOR SANITARIO: T.U. PABLO RICARDO
ASESOR ACÚSTICO: ARQ. F. MERLINO
ASESOR ACÚSTICO: ING. GONZALO TRIAMERO

EDIFICIO - CLIENTE: CURNE- SCSE RIVERA
Edificio D-E
LOCALIZACIÓN: RIVERA, AV. GUIDO MACHADO BRUM S/N
DESCRIPCIÓN: ELÉCTRICA
ESCALA: 1:40
FECHA: OCTUBRE-2023
ARCHIVO: E_D-E_04_01-12.dwg

A901
LÁMINA
E01