Ref. NORMA UNIT ISO A1 (594 x 841 mm)

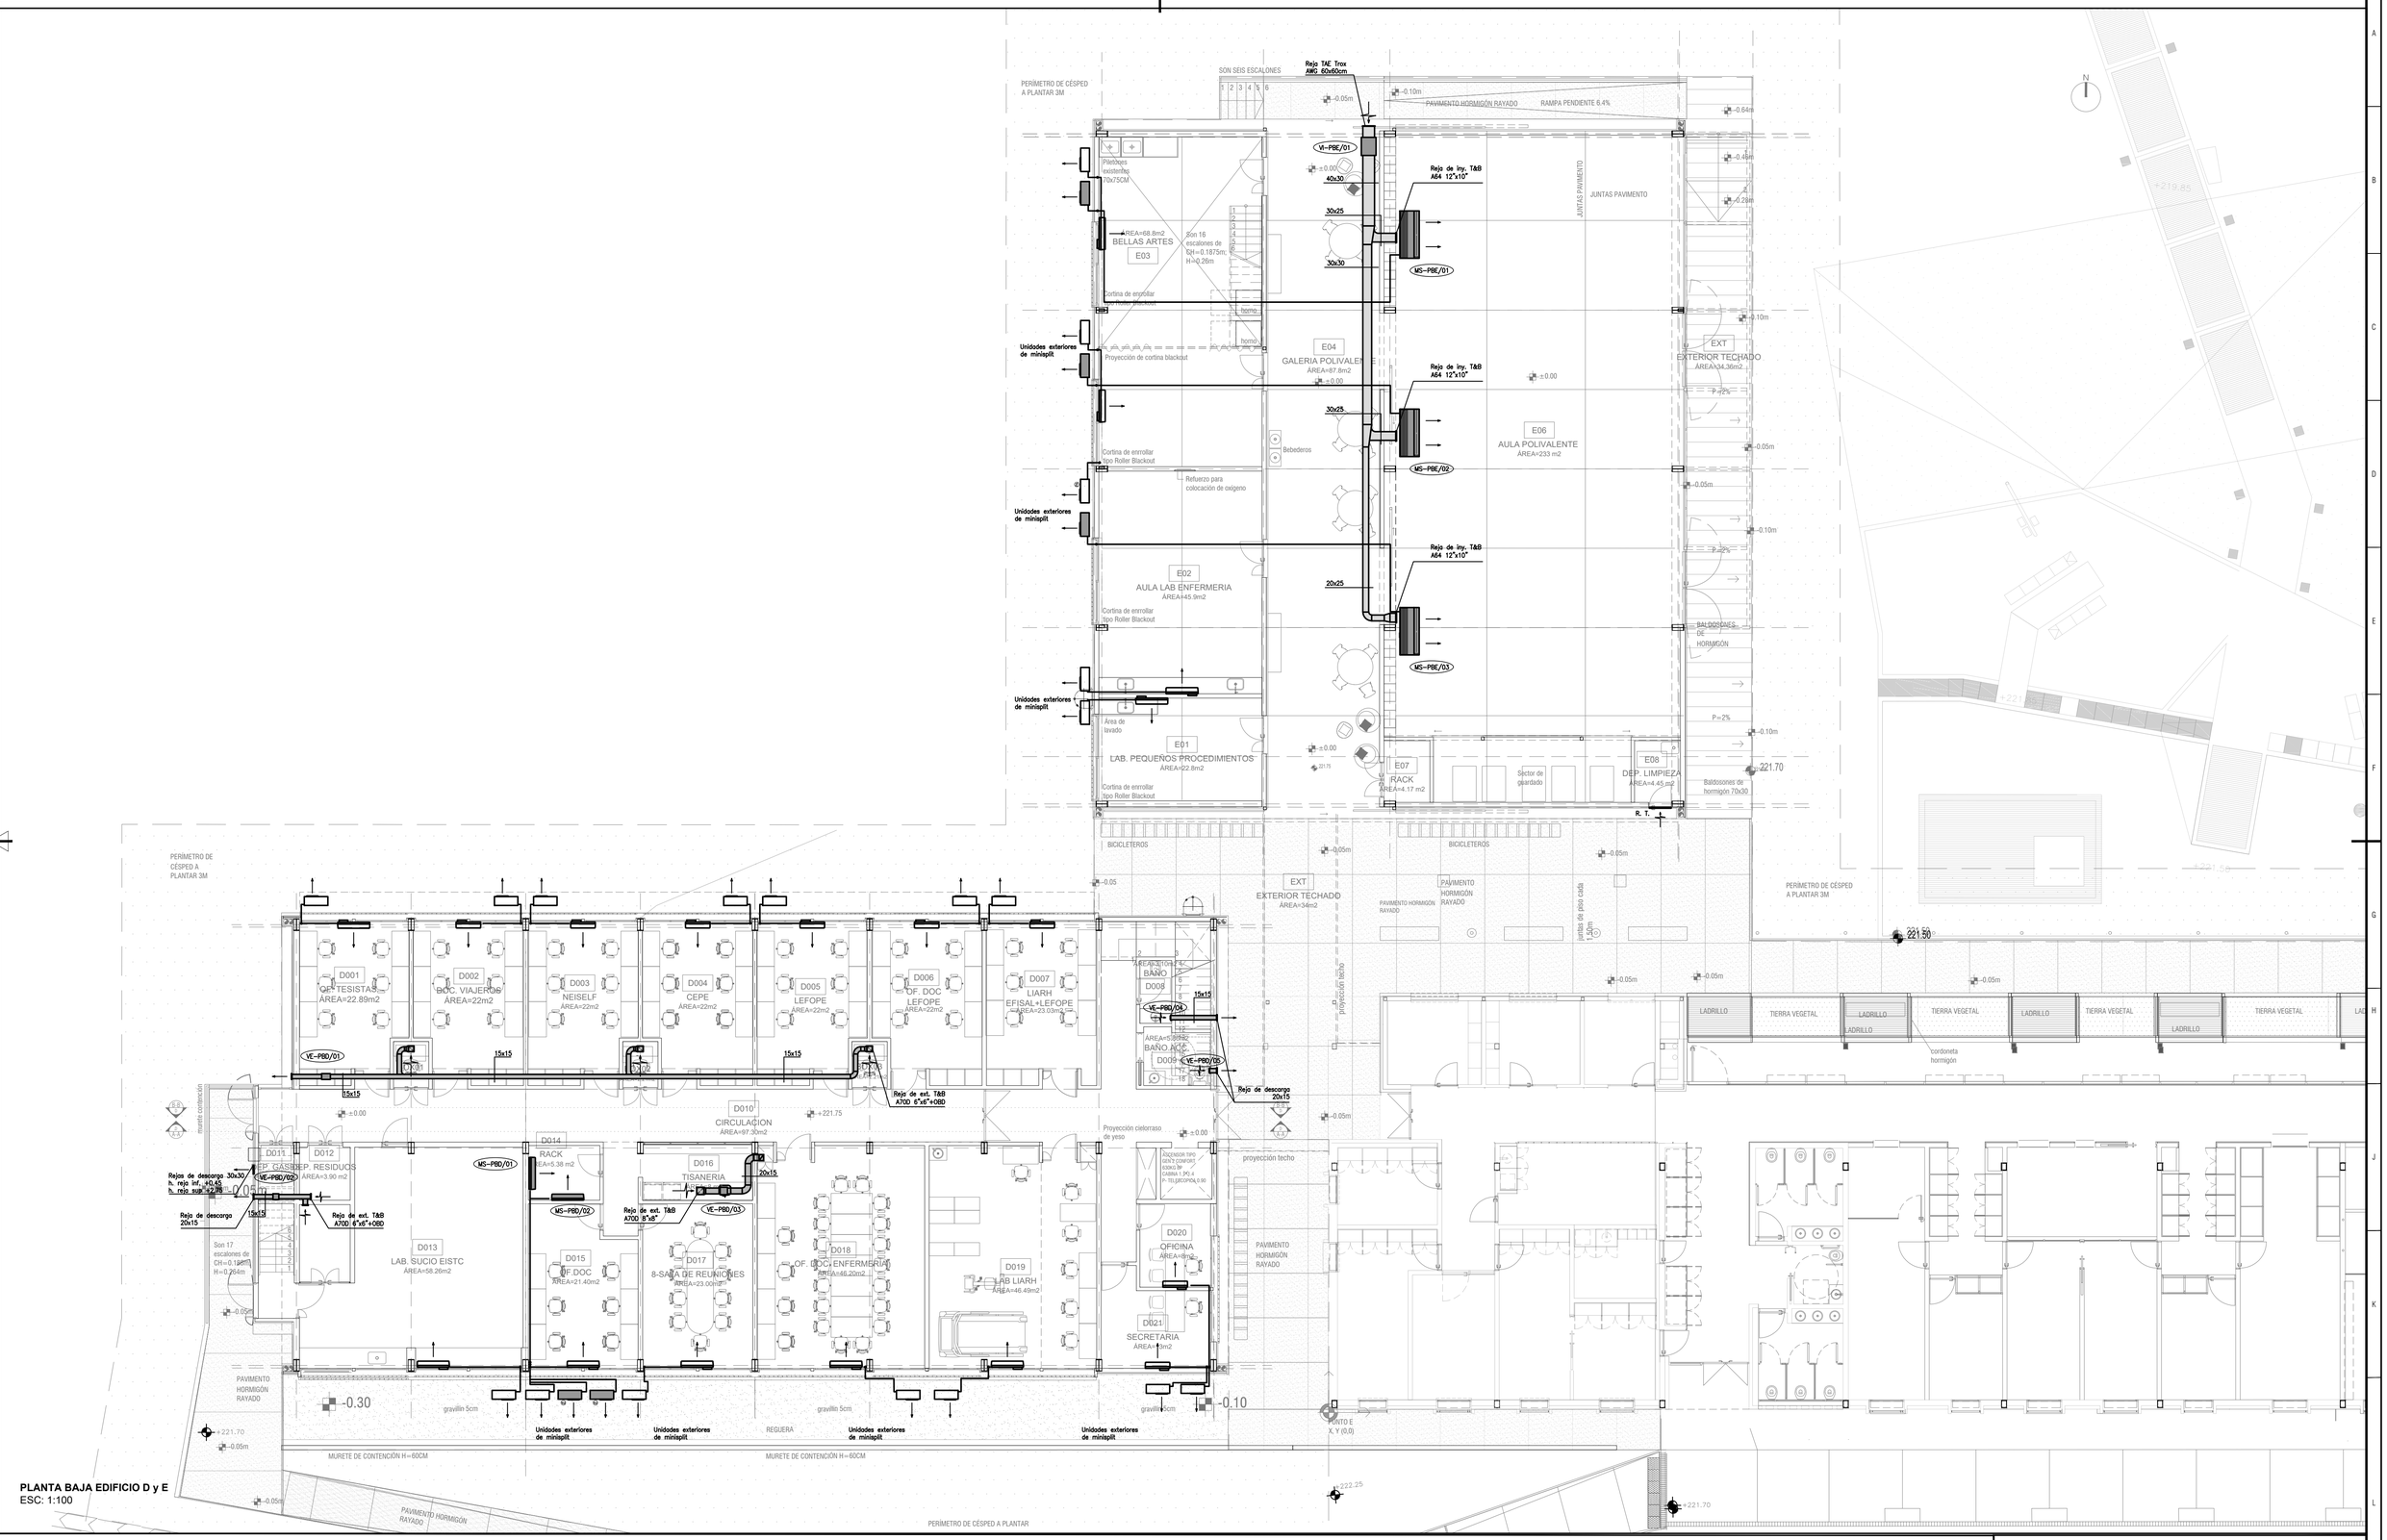

PLANTA BAJA EDIFICIO D y E
ESC: 1:100

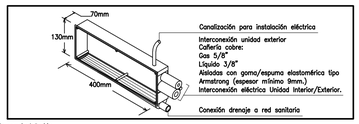

Detalle caja de pre instalación
esc.: 1:100

UNIVERSIDAD DE LA REPÚBLICA
PLAN DE OBRAS DE MEDIANO Y LARGO PLAZO
DIRECCIÓN GENERAL DE ARQUITECTURA

DIRECTOR DGA: ARQ. HORACIO FLORA
PROGRAMACIÓN: ARQ. GONZALO LORENZO
PROYECTO: ARQ. ÁLVARO CAYÓN, ARQ. MARCOS BAGORRIA, DIBUJANTES: ARQ. LETICIA MORENO, BACH. ANGELA RODRIGUEZ
COORD. GENERAL DEL PDMLP: ING.EC. GABRIELA FACHOLA
COORD. DE EJECUCIÓN DEL AREA DE PROYECTOS: ARQ. ADRIANA GORGA
RESPONSABLE DE PROYECTO: ARQ. HELENA HEINZEN
RESPONSABLE DE COSTOS: ARQ. CESAR GRAZIOLI
ASESOR TÉRMICO: ING. SANTIAGO GARCÍA
ASESOR ELÉCTRICO: ING. OCTAVIO ROCHA
ASESOR ESTRUCTURA: ING. PABLO OTERO
ASESOR SANITARIO: T.S. PABLO ROCHERO
INCENDIO: ARQ.I.P. M.PALMA
ASESOR ACÚSTICO: ARQ. GONZALO FERNÁNDEZ
ARCHIVO: CUR_D-E_HVAC.dwg

SERVICIO / OBRA: CURNE- SEDE RIVERA Edificios D-E
UBICACIÓN: RIVERA, AV. GUIDO MACHADO BRUM S/N
DESCRIPCIÓN: ACOND. TÉRMICO DE PLANTA BAJA EDIFICIO D Y E
FECHA: OCTUBRE-2022

A1101
LÁMINA: AT-01
ESCALA: 1:100