


AVDA. JULIO CASTRO

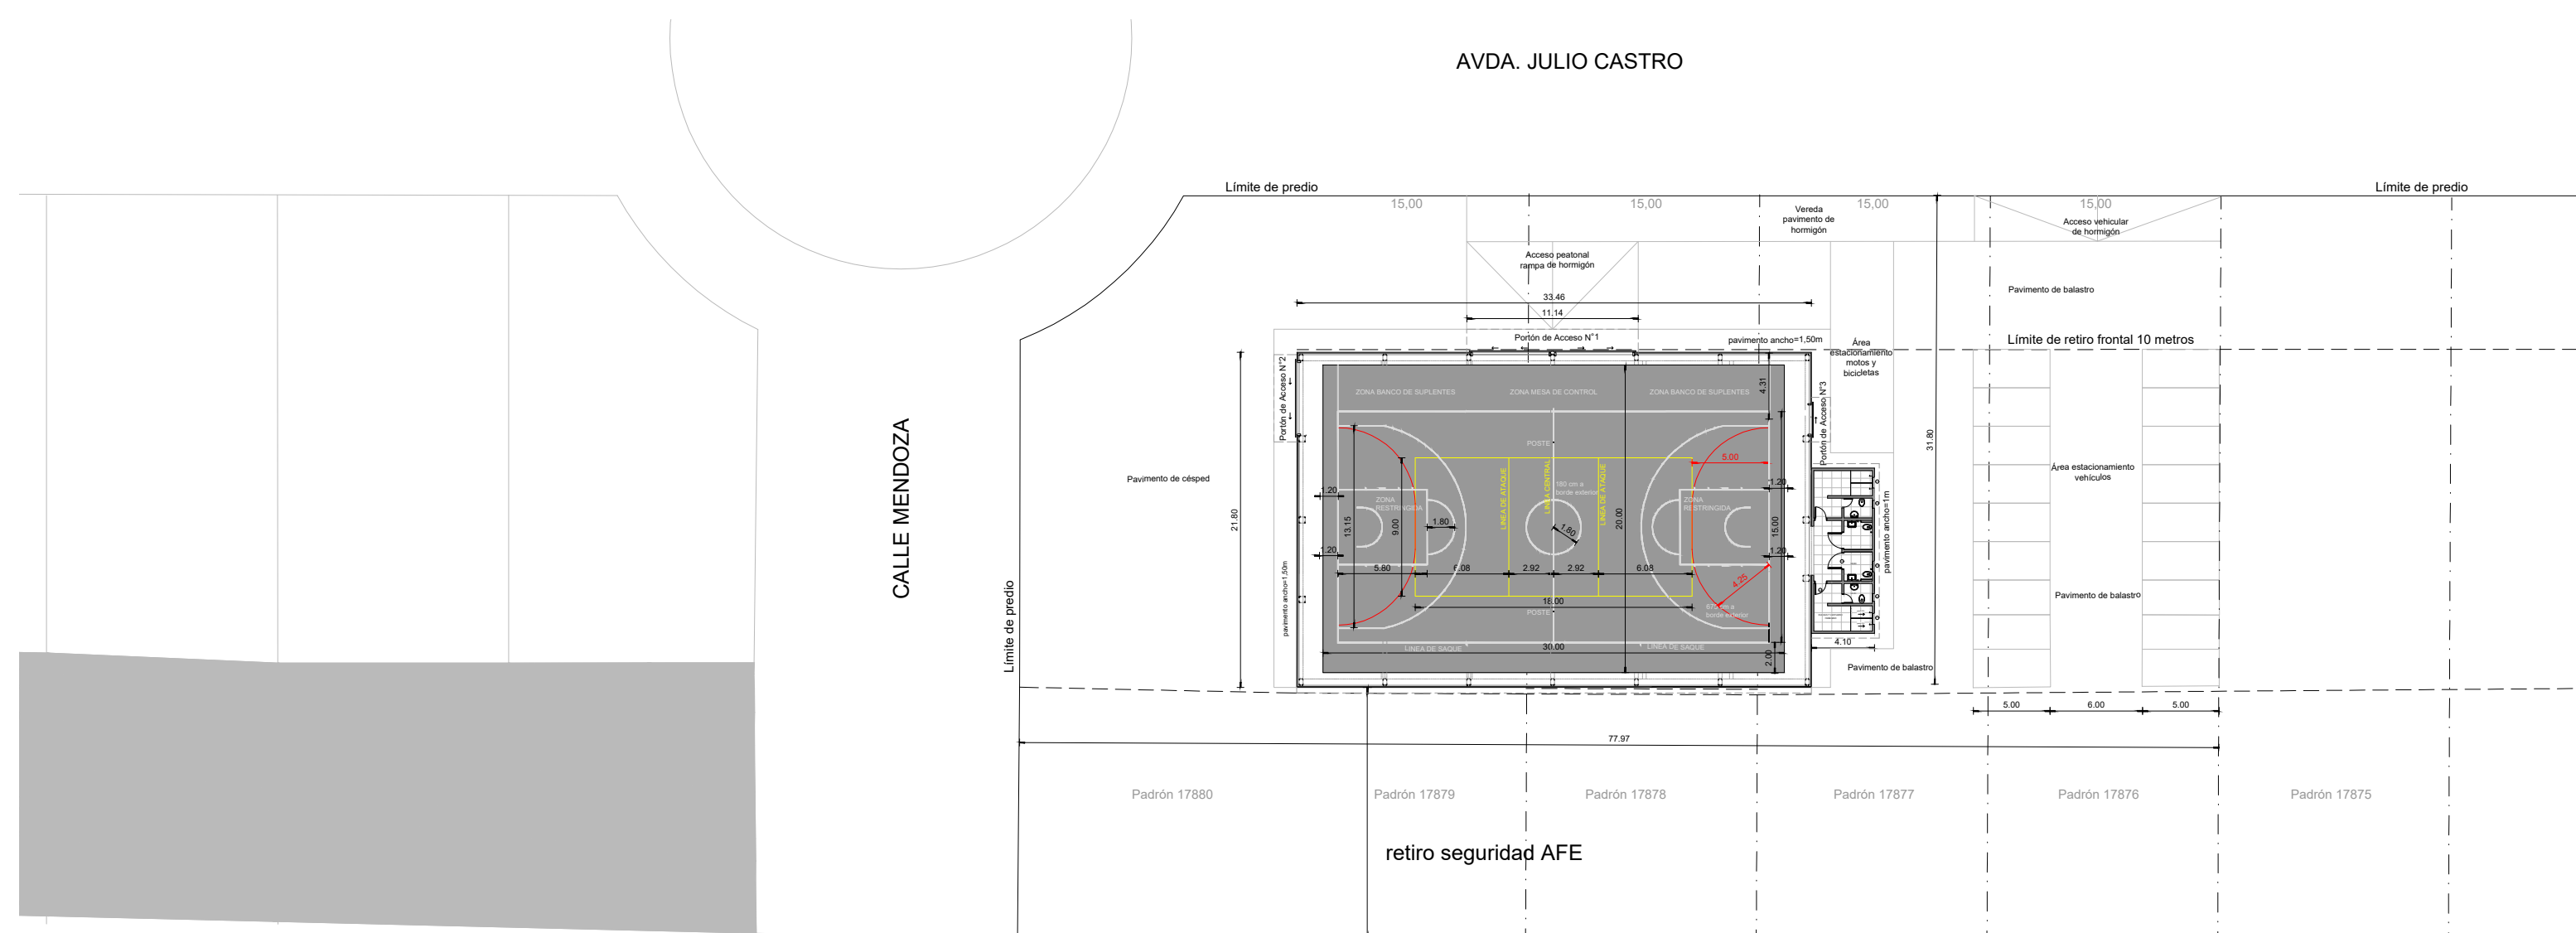

Plano implantación ESC_1.200

Intendencia de Canelones		 Gobierno de Canelones
Proyecto:	Gimnasio 18 De Mayo Localidad 18 de Mayo	
Ubicación:	Avda. Julio Castro esq. Calle Mendoza	
Padrón:	17880-17879-17878-17877-17876	
PLANO:	PLANTAS DE UBICACIÓN esc. S/E PLANTA DE IMPLANTACIÓN esc. 1/100	ETAPA : Licitación Pública 2022
		LAMINA: L01-U0