



Fachada Avda. Julio Castro ESC_1.100

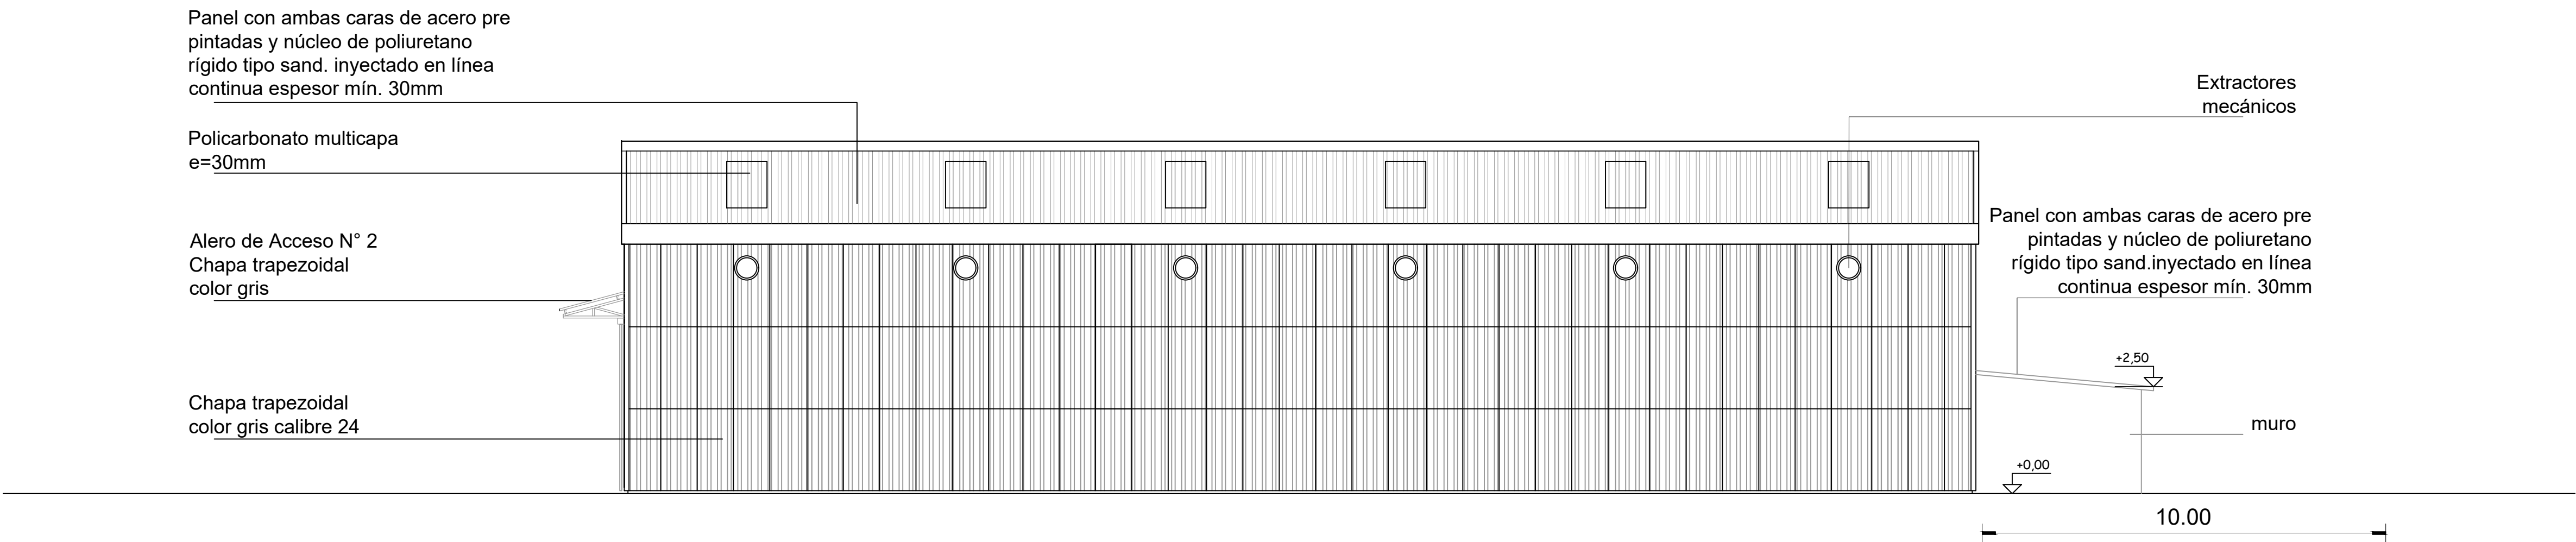


Fachada Elias Regules ESC_1.100

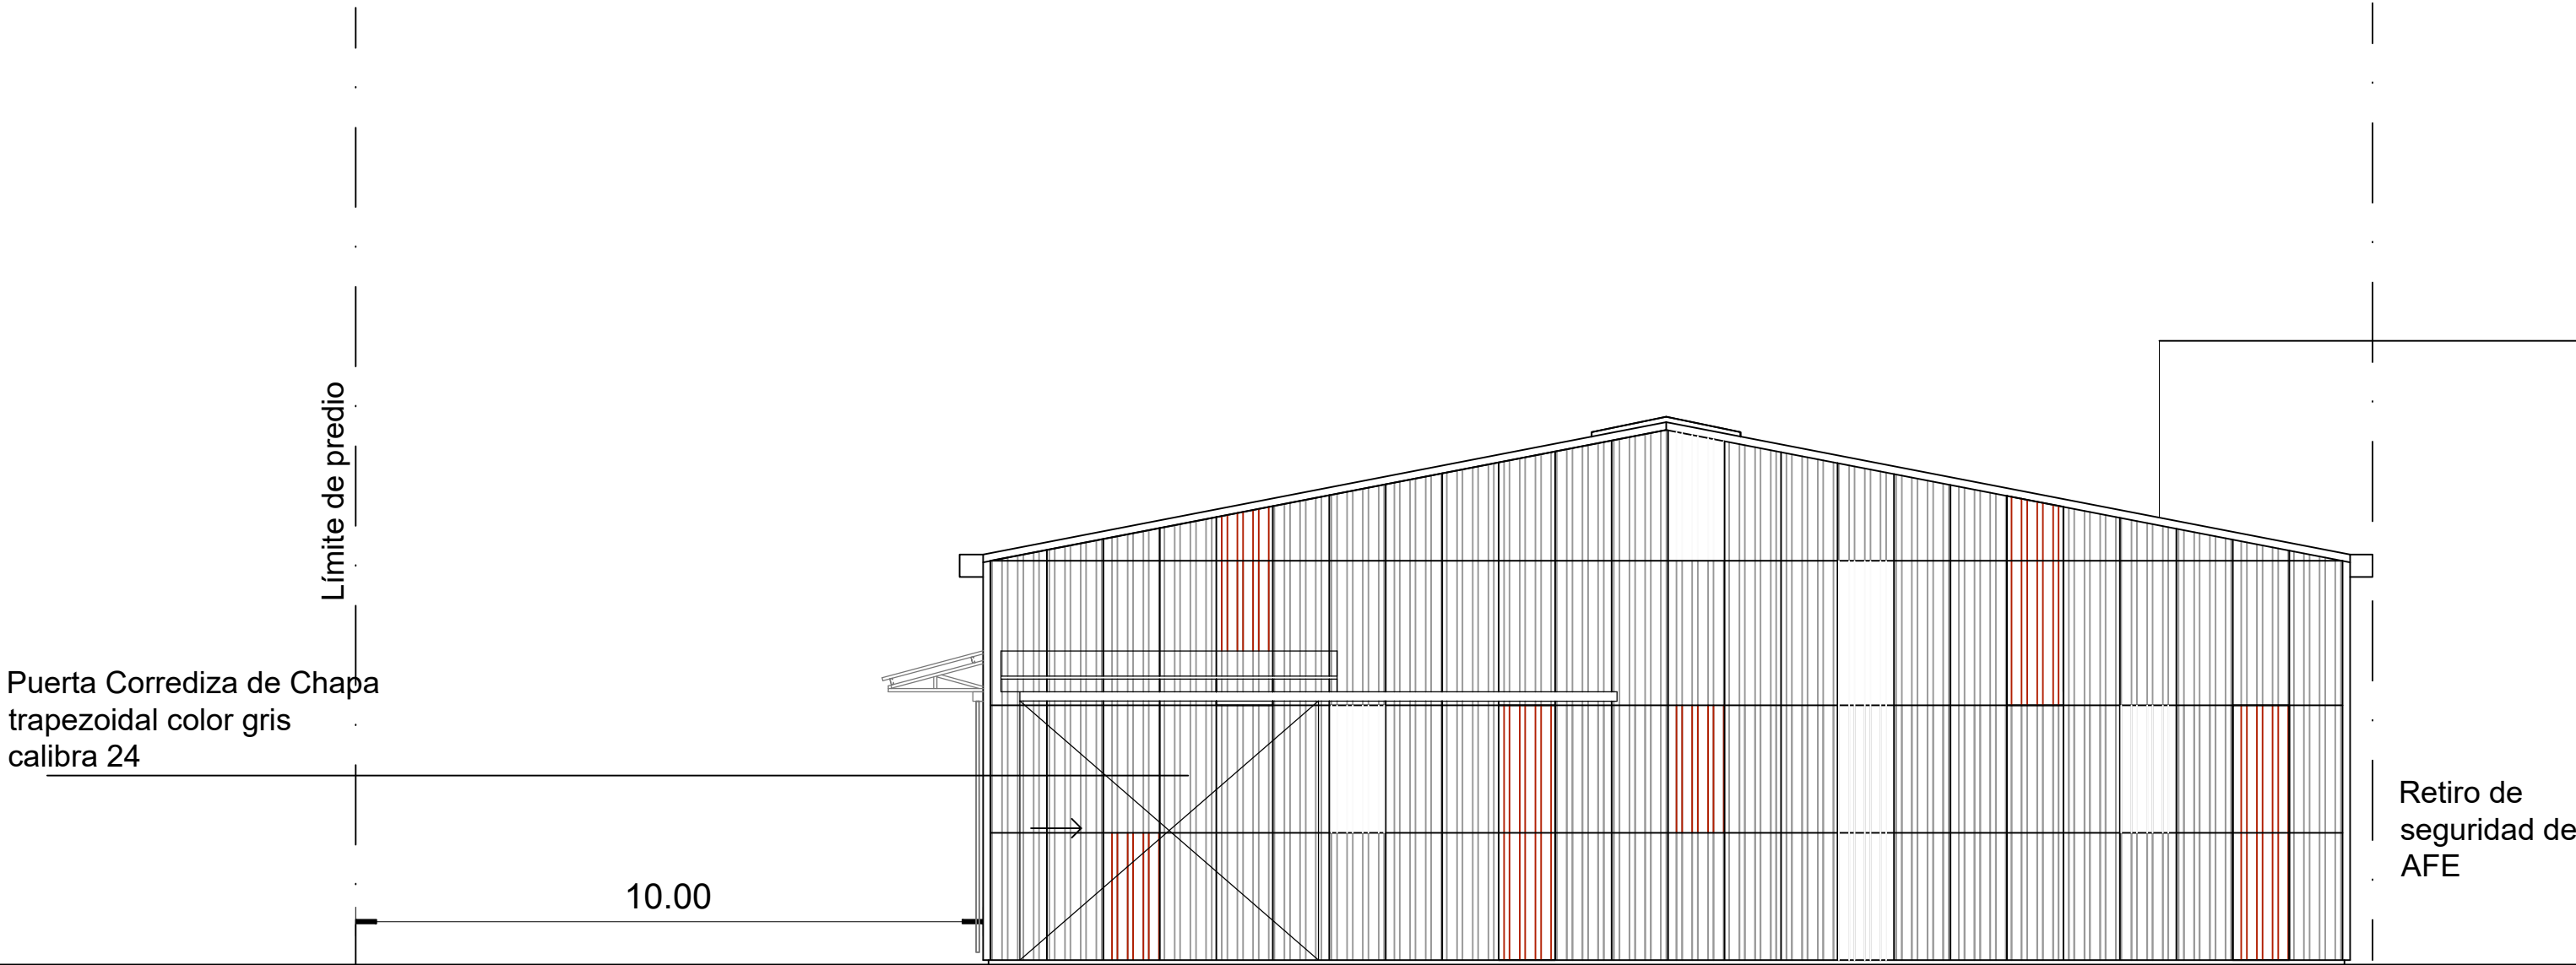

Fachada Mendoza ESC_1.100

NOTA: Los presentes gráficos corresponden a anteproyecto y propuesta de implantación no son "Proyecto Ejecutivo"

Intendencia de Canelones		 Gobierno de Canelones
Proyecto: Gimnasio 18 De Mayo Localidad 18 de Mayo		
Ubicación: Avda. Julio Castro esq. Calle Mendoza		
Padrón: 17880-17879-17878-17877-17876		
PLANO: FACHADAS esc. 1:100		ETAPA: Licitación Pública 2022
		LAMINA: L03-A02