



Fachada Posterior ESC_1.100

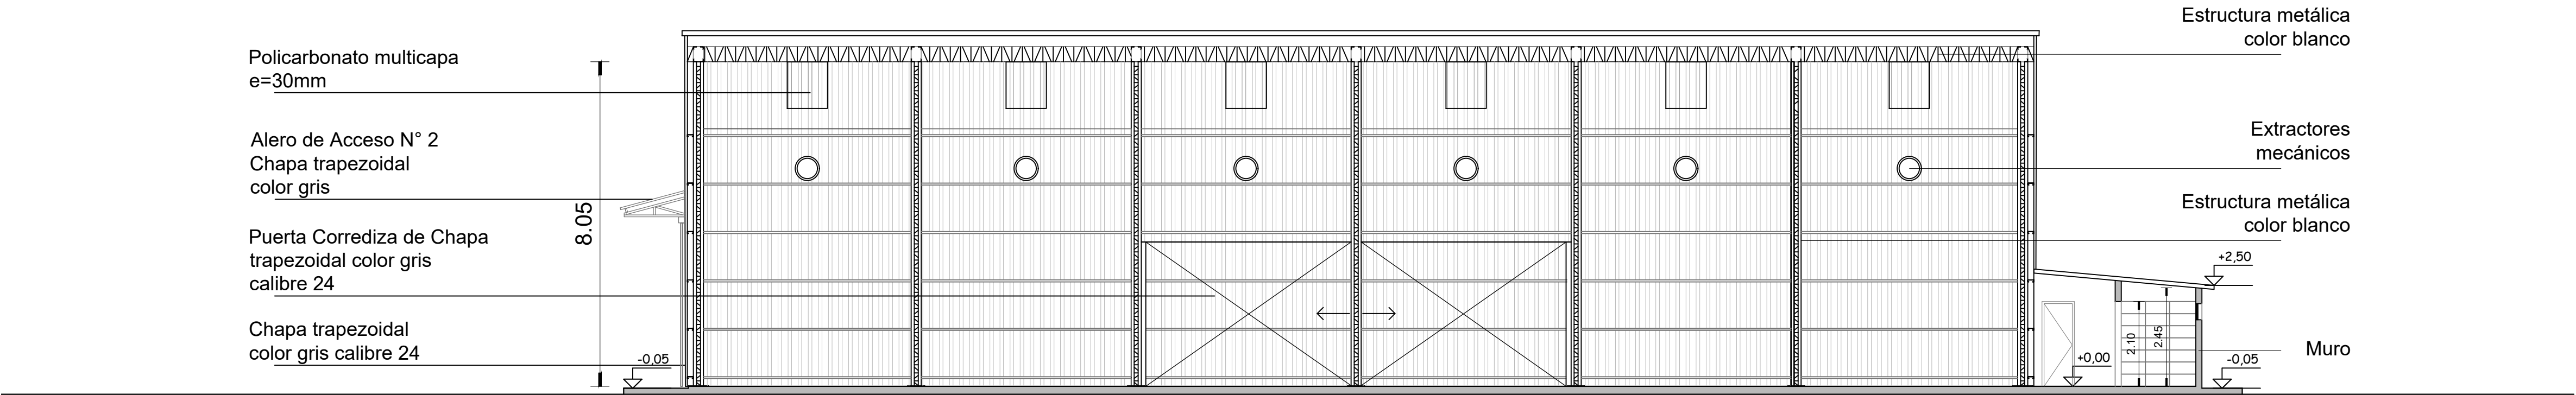


Corte longitudinal ESC_1.100

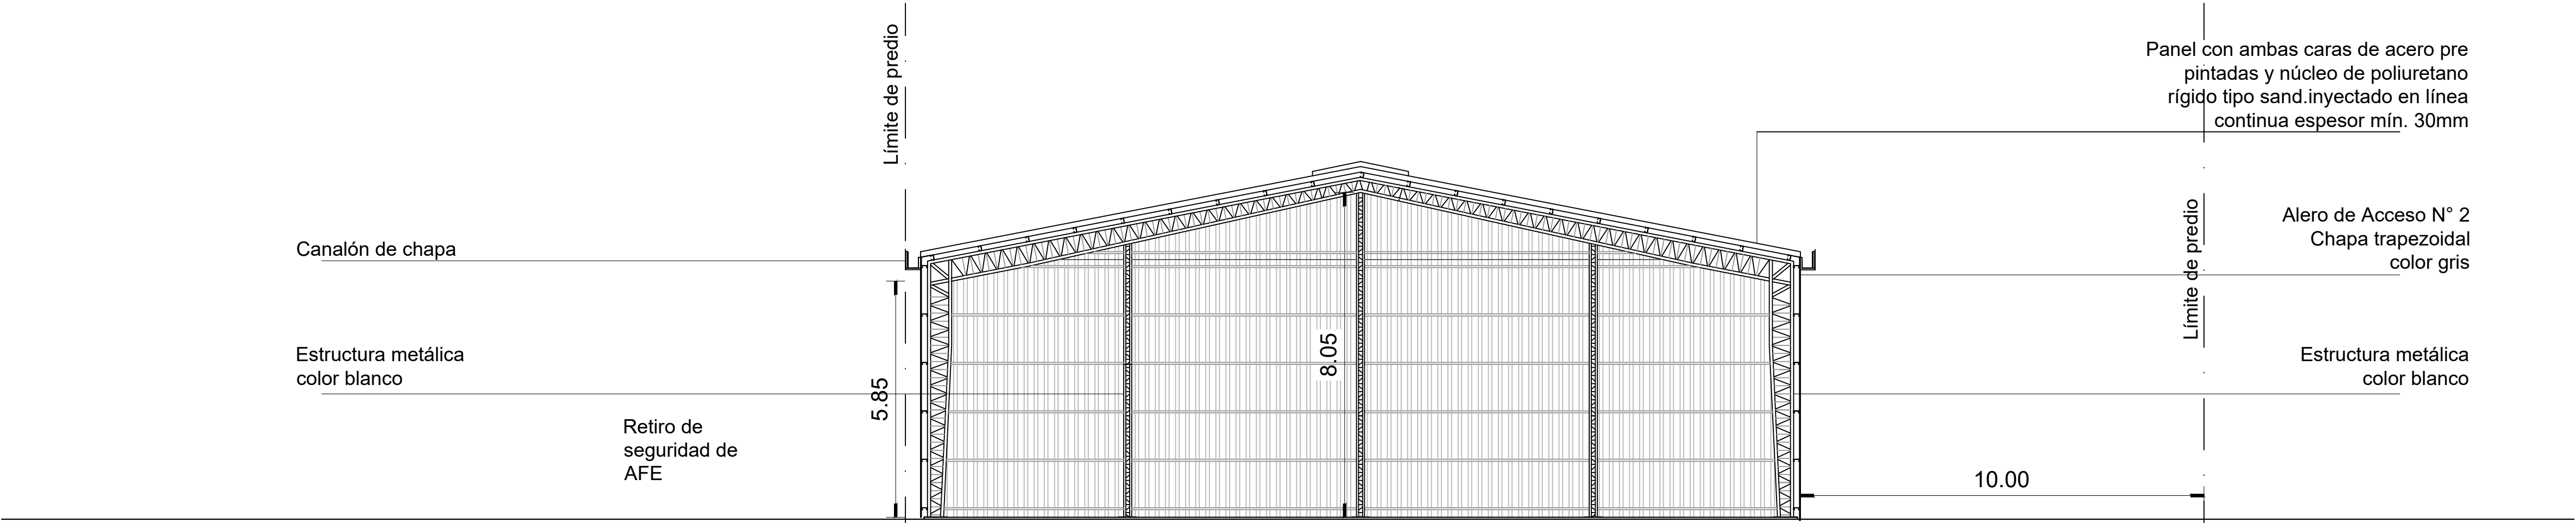

Corte transversal ESC_1.100

NOTA: Los presentes gráficos corresponden a anteproyecto y propuesta de implantación no son "Proyecto Ejecutivo"

Intendencia de Canelones		 Gobierno de Canelones
Proyecto: Gimnasio 18 De Mayo Localidad 18 de Mayo		
Ubicación: Avda. Julio Castro esq. Calle Mendoza		
Padrón: 17880-17879-17878-17877-17876		
PLANO:	FACHADA esc. 1:100 CORTES esc. 1:100	ETAPA: Licitación Pública 2022
		LAMINA: L04-A03