




FACHADA OESTE

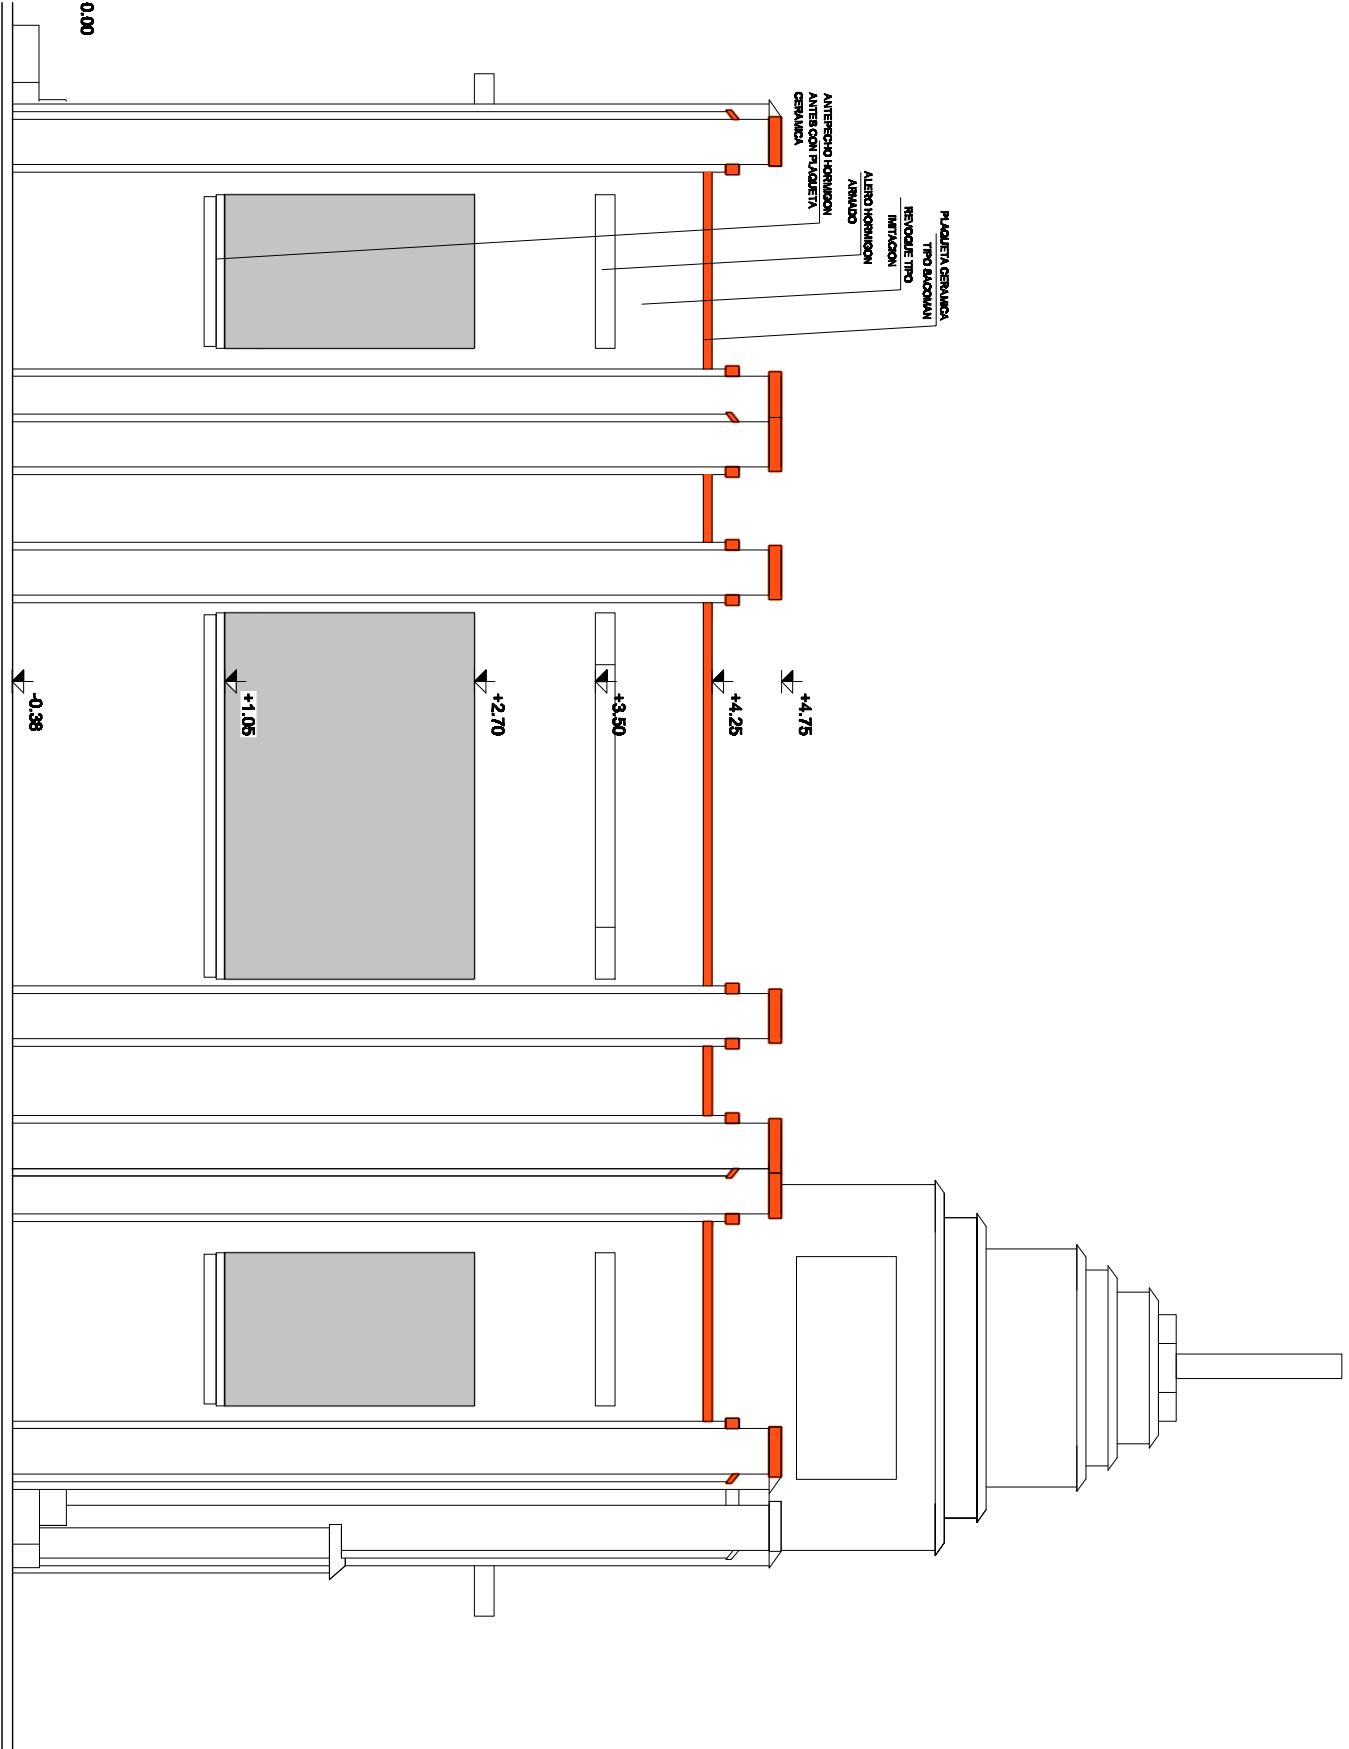

FACHADA SUR

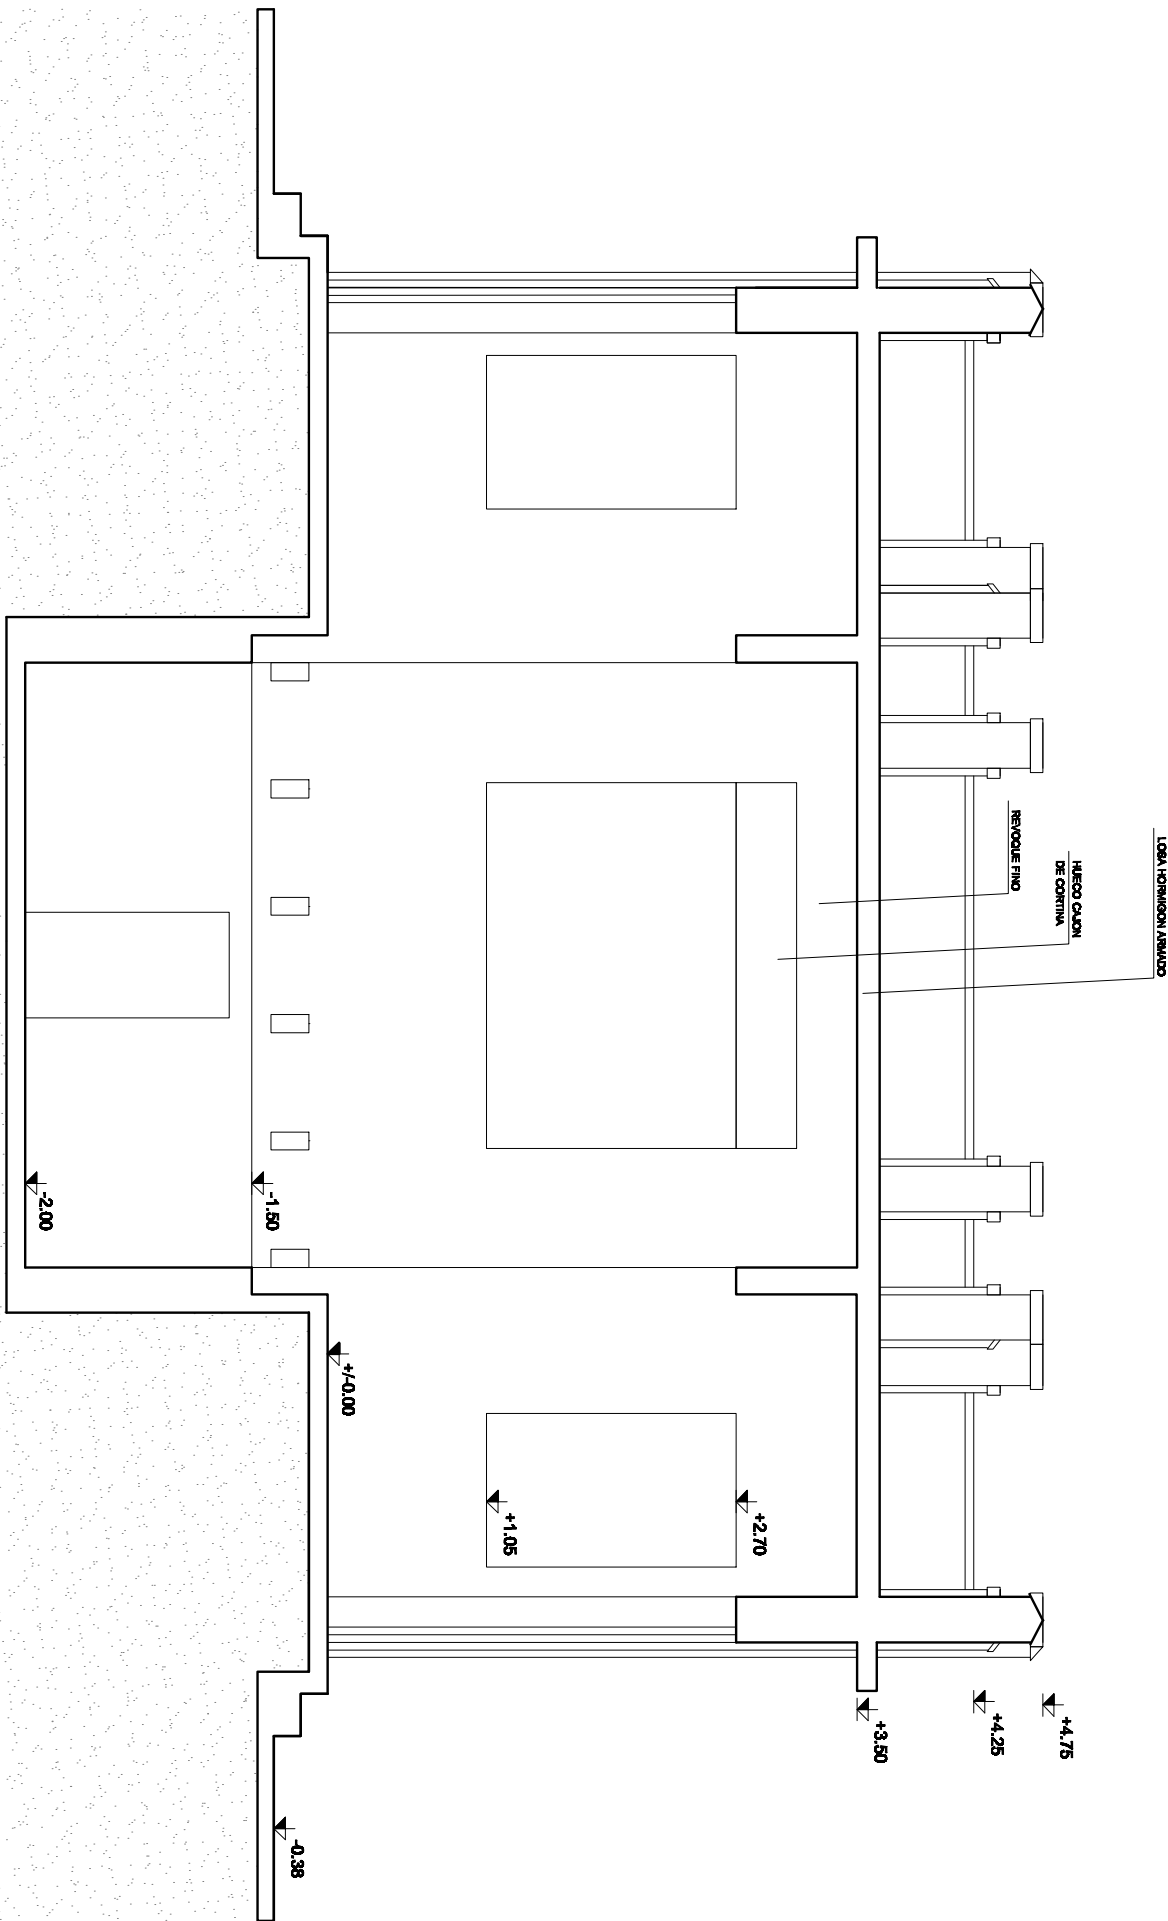


CORTE A-A

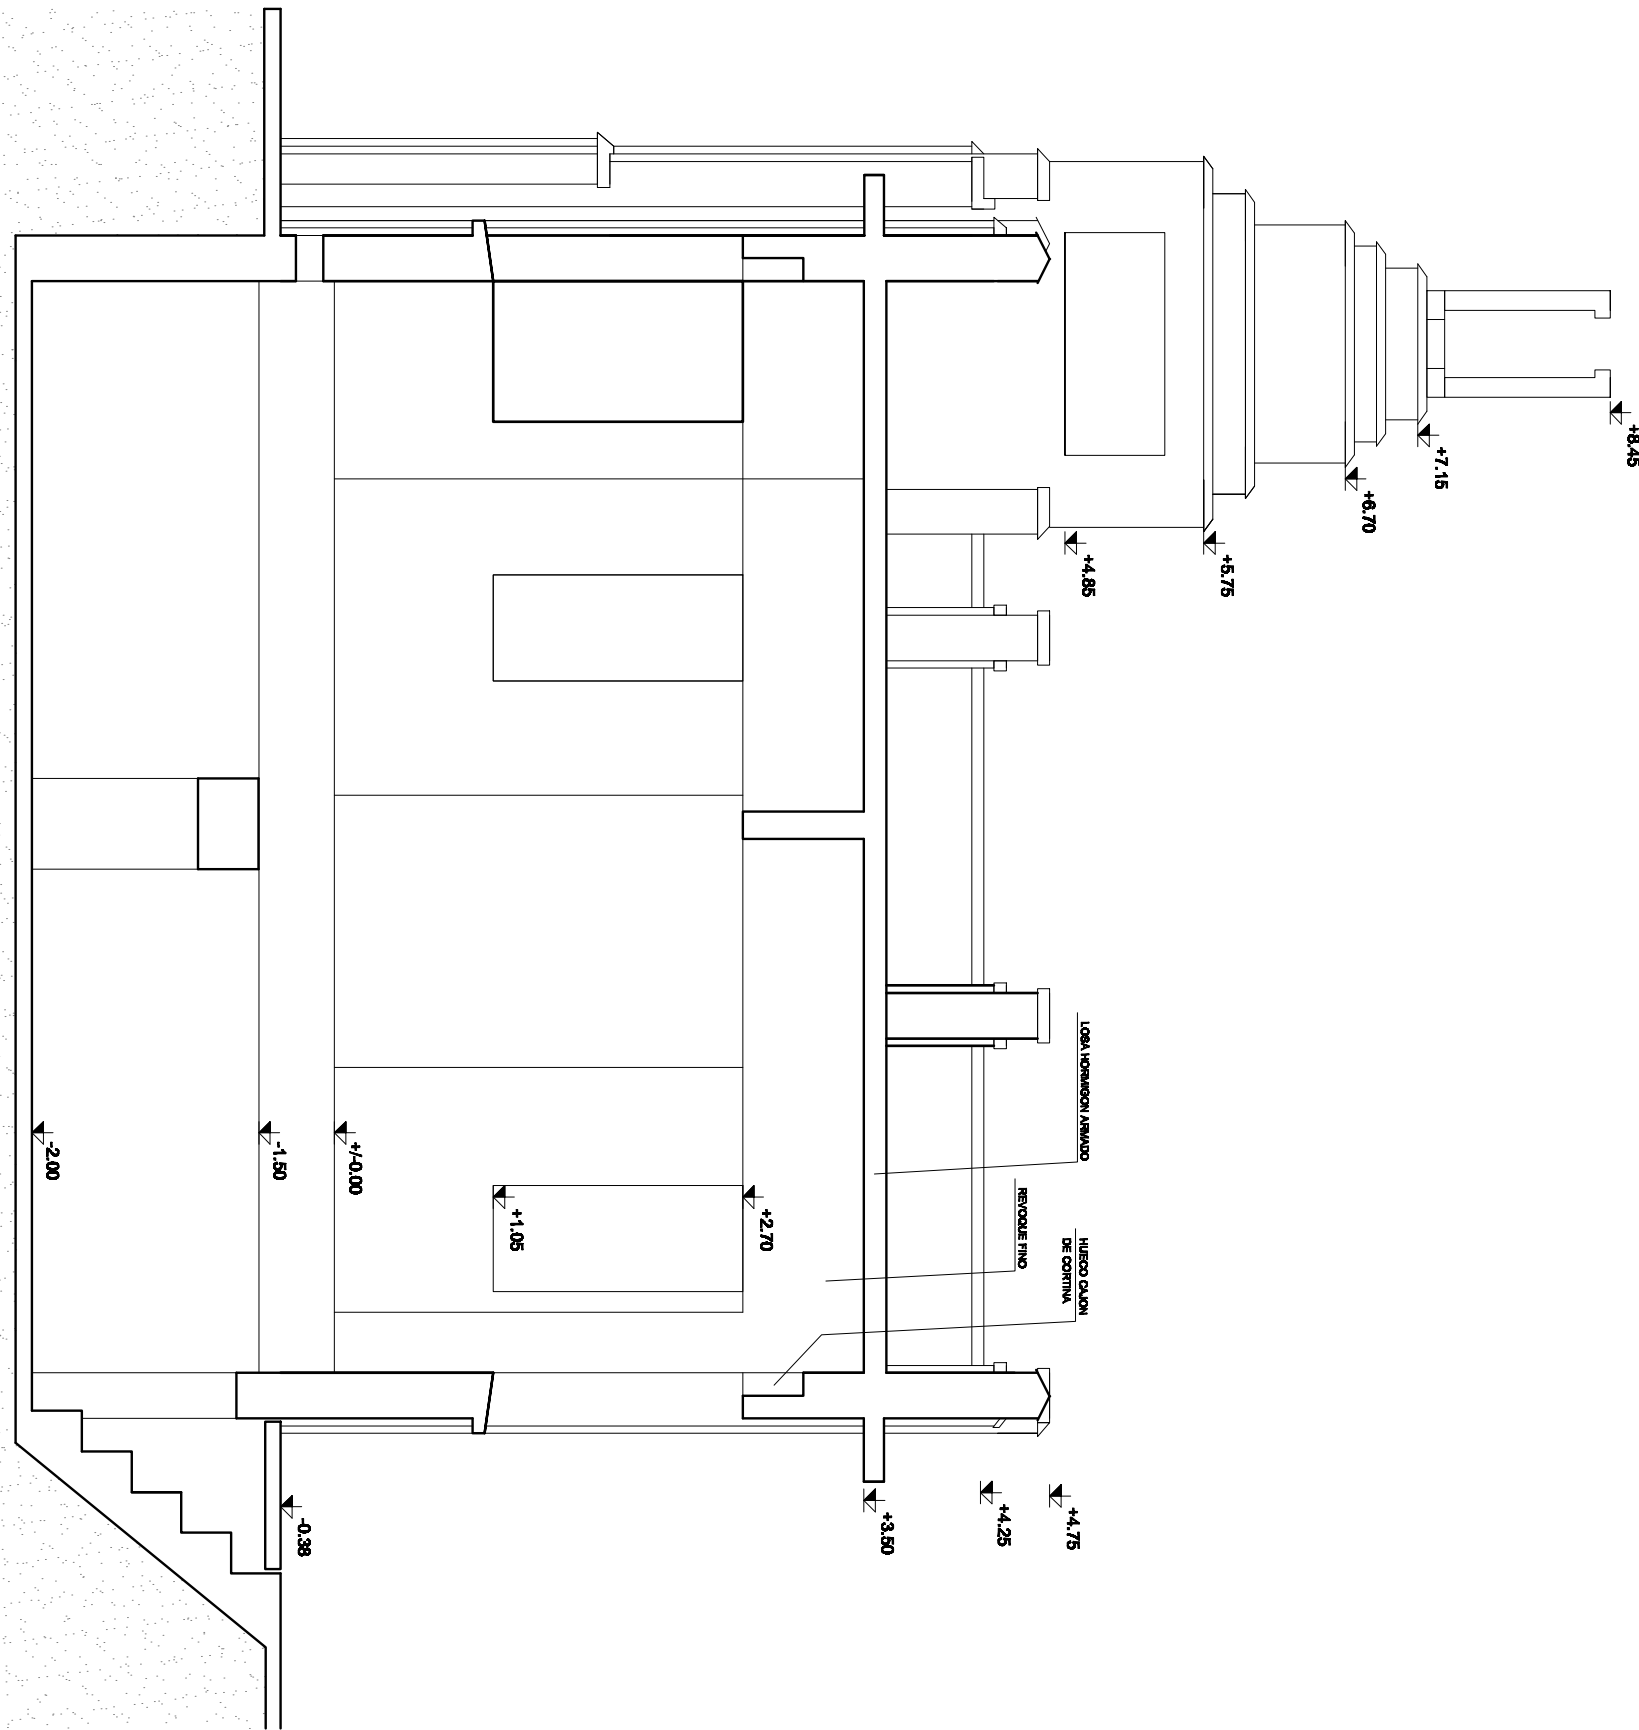

CORTE B-B



		INTENDENCIA DE SAN JOSÉ			
		OFICINA DE ARQUITECTURA			
		RELEVAMIENTO DE EDIFICACIONES			
		LOCAL UTU VIEJA, AUTODROMO			
GRAFICO BASE PARA INCORPORAR EN PROYECTO DE CENTRO CIVICO CIUDAD DEL PLATA					
PLANO:					
FACHADAS Y CORTES					
TÉCNICO:					
ARQ. NICOLÁS ROQUEIRO					
DISEÑO:	PROYECTO:	REVISIÓN:	OTRO:		
M.B.	1/50	SET. 2022	0202		