F:\DGEIP\Proyectos\En Diseño\LAVALLEJA\ESC. 11-35\02.DOCUMENTACION GRAFICA\01.DWG\01.UBICACION\LAV-MIN-L01-U01.dwg

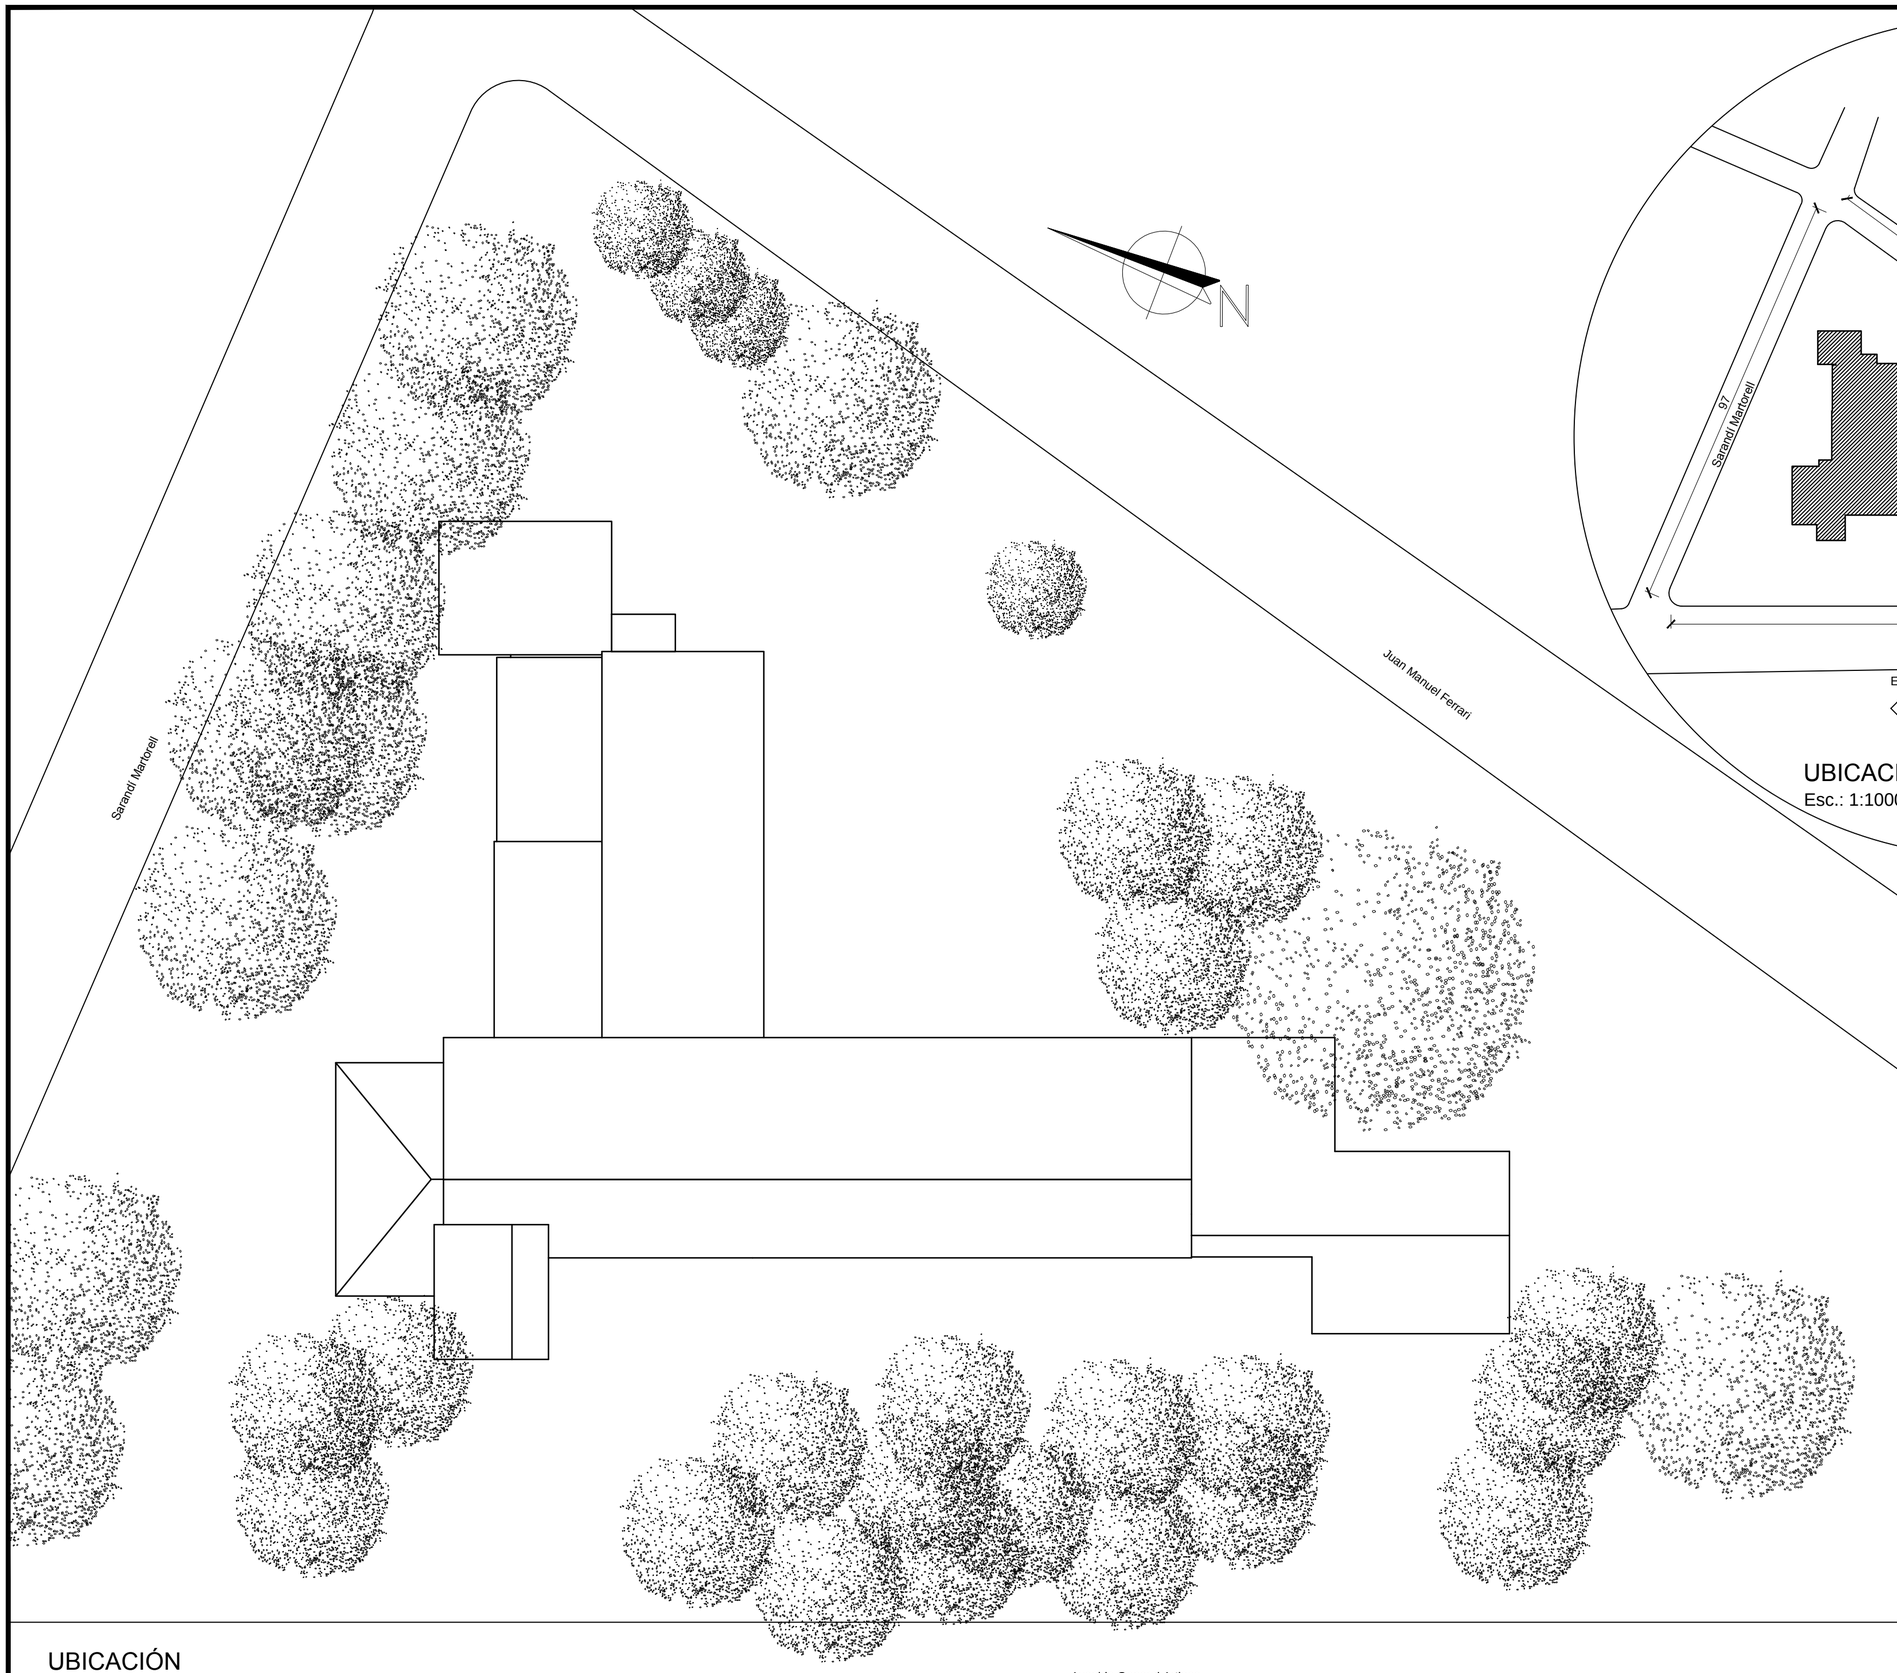

UBICACIÓN
Esc.: 1:250

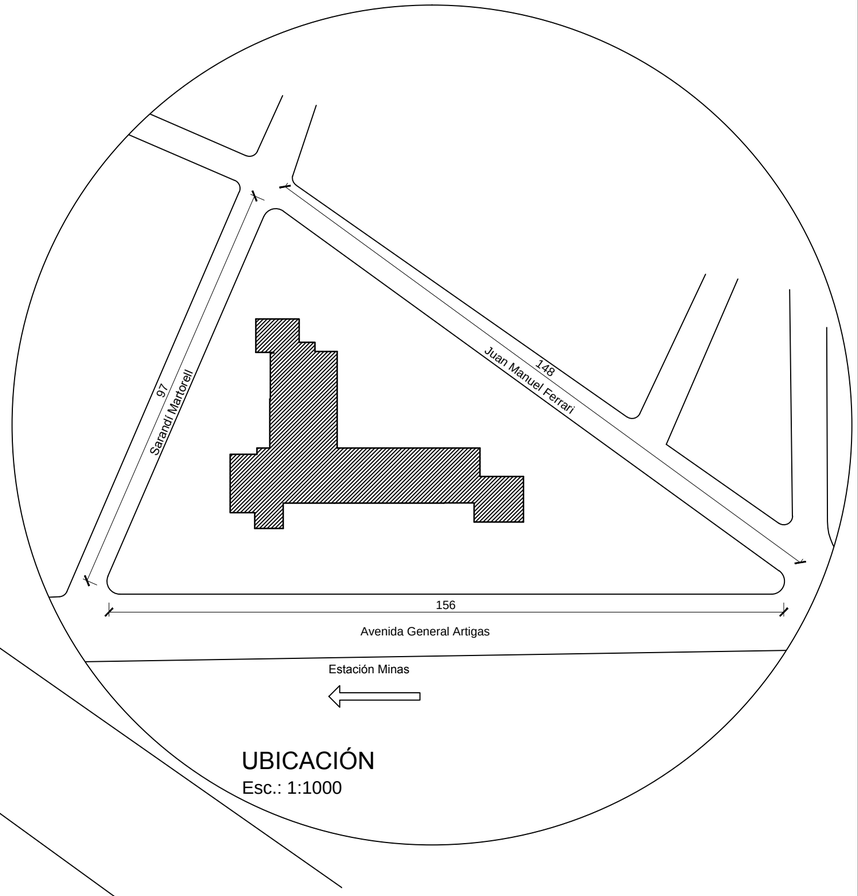

UBICACIÓN
Esc.: 1:1000

NOTA:

- LOS ACOTADOS EXPRESADOS EN GRÁFICOS DEBERÁN SER VERIFICADOS EN OBRA AL MOMENTO DE LA EJECUCIÓN DE LAS TAREAS.
- SERÁ DE ORDEN REALIZAR LA CONSULTA A LA SUPERVISIÓN DE OBRA Y EQUIPO DE PROYECTOS ANTE SITUACIONES DE INCONGRUENCIAS O CONTRADICCIONES, NO SIENDO POSIBLE RECLAMOS POSTERIORES POR PARTE DE LA EMPRESA A LO QUE RESULTE DE LA EJECUCIÓN SIN CONSULTA PREVIA DE UNA TAREA.

OBSERVACIONES:

MODIFICACIONES:

FECHA:	MOTIVO:	AUTORIZADO POR:

ANEP
ADMINISTRACIÓN NACIONAL DE EDUCACIÓN PÚBLICA

CONSEJO DIRECTIVO CENTRAL
DIRECCIÓN SECTORIAL DE INFRAESTRUCTURA
AREA DE PROYECTOS

OBRA: Esc. 11-35
Av. Artigas y Salvador Martorell

LOCALIDAD: MINAS
DEPARTAMENTO: LAVALLEJA

FECHA: JUL. 2022
ESCALA: 1:250

PLANO DE: UBICACIÓN
UBICACIÓN 1:250 Y 1:1000

ARQUITECTO: PEDRO RUY LOPEZ — FIRMA:
AYTE. de ARQTO.: MARCOS BARBOZA
TECNICO: — FIRMA: -
DIBUJANTE: MARCOS BARBOZA

LAMINA Nro: L 01
U01

LAV-MIN-L01-U01.DWG