



PLANTA DE CELOSÍAS  
Escala 1:500




PLANTA DE TECHOS  
Escala 1:500

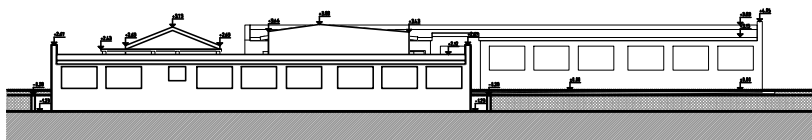

ESQUEMA FACHADA AA  
Escala 1:500

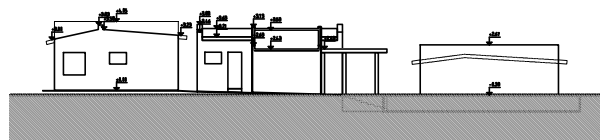

ESQUEMA FACHADA BB  
Escala 1:500

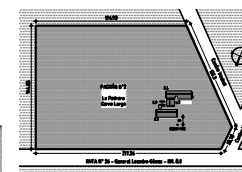

PLANTA DE UBICACIÓN  
Escala 1:2000

<b>ANEP</b>		ÁREA DE PROYECTOS	
Proyecto		Fecha	
Autor		Revisor	
Título		Escala	
Descripción		Observaciones	
Estado		Firma	
Firma		Firma	