



PLANTA DE REMPLAZOS
Escala 1:500




PLANTA DE TECHOS
Escala 1:500

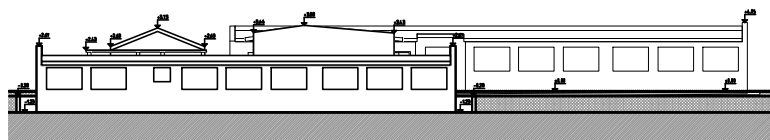

ESQUEMA FACHADA AA
Escala 1:500

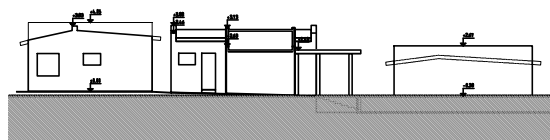

ESQUEMA FACHADA BB
Escala 1:500

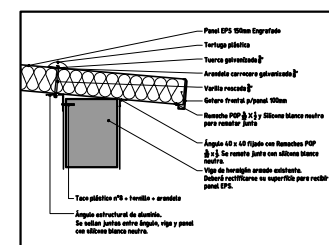

DETALLE DE ANCLAJE
Escala 1:50

ANEP		ÁREA DE PROYECTOS	
Proyecto		Escala	
Fecha		Hoja	
Autor		Revisor	
Dibujante		Aprobado	
Fecha		Firma	
Escala		Firma	