

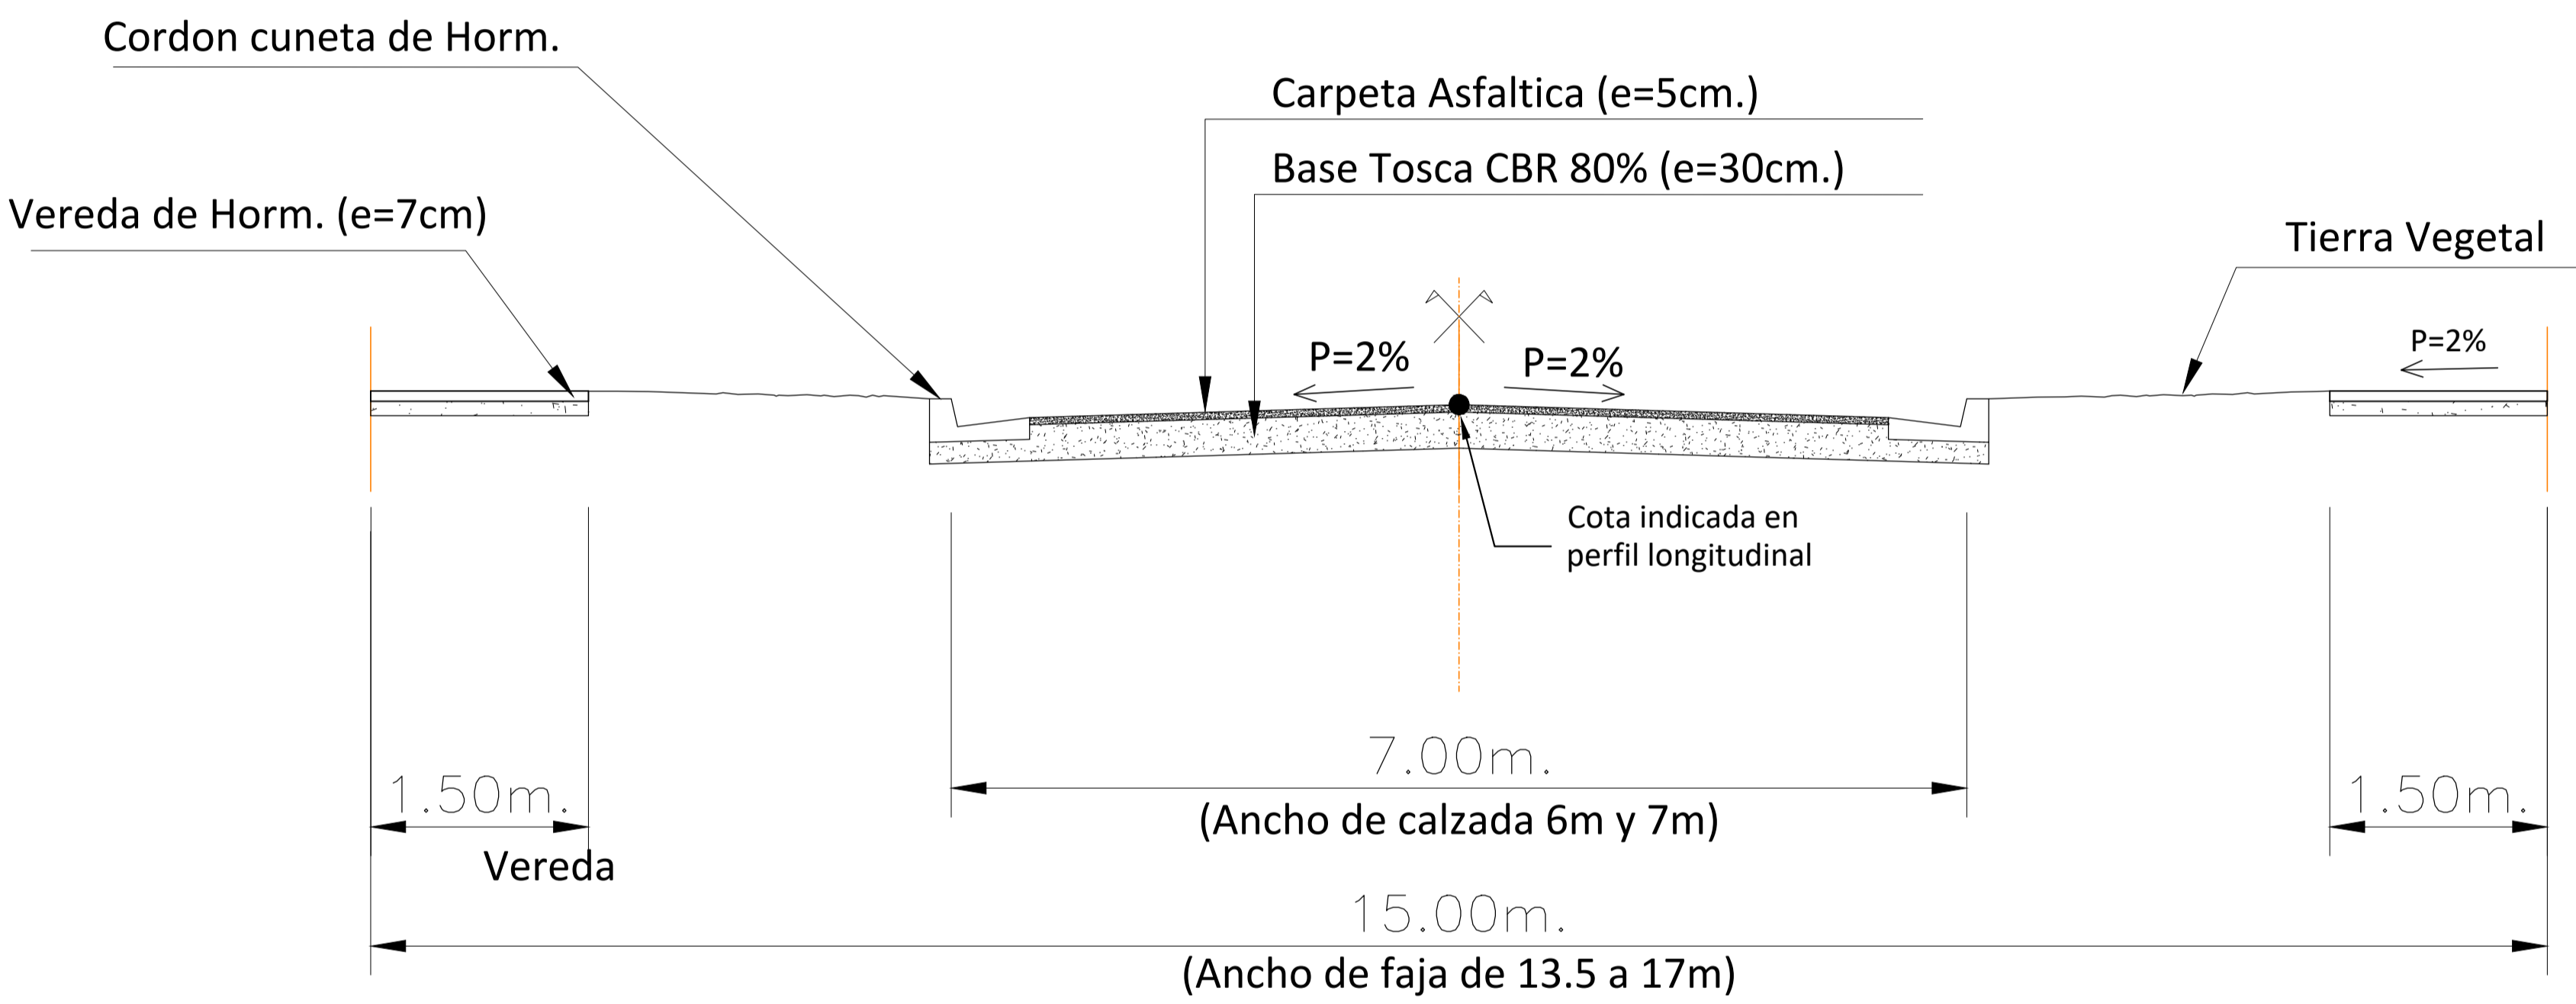


PERFIL TRANSVERSAL TIPO 3

Calles Zona de realojos (ancho calzada Calle 1: 7m, las demas 6m)

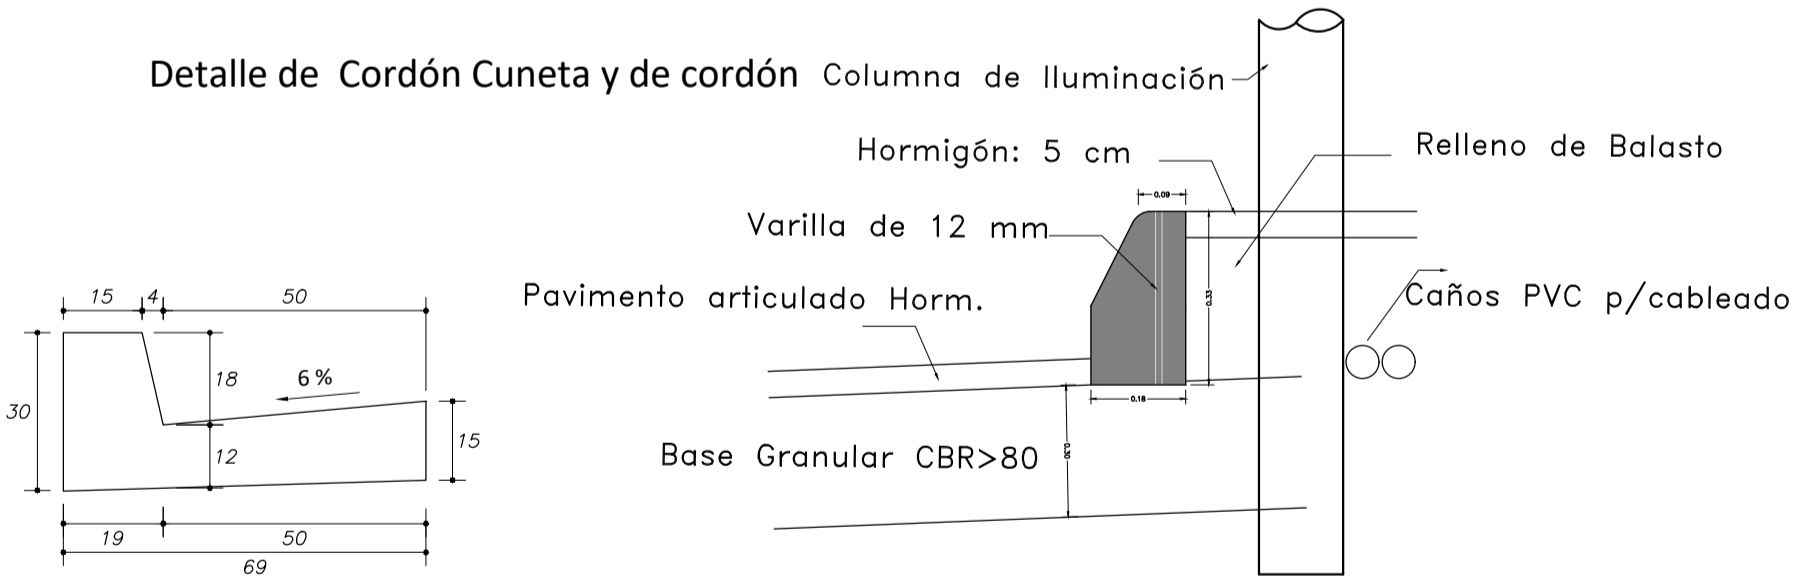

PLANILLA DE CALLES Y PASAJES PROYECTADOS - BARRIO NUEVO (REALOJOS)							
Calle	Ancho de faja (m)	Ancho de calzada (m)	Orientación	Desarrollo (m)	Cordón cuneta (m)	Superficie de pav. asfaltico (m2) =	Veredas 1.5 m (m2)
Calle 1	22	7.0		188.6	337.1	1011.3	505.65
Calle 2	11	6.0		150.0	300	750	450
Calle 3	12	6.0		107.9	215.74	539.35	323.61
Calle 4	12	6.0		156.7	313.44	783.6	470.16
Calle 5	12	6.0		153.0	306	765	459

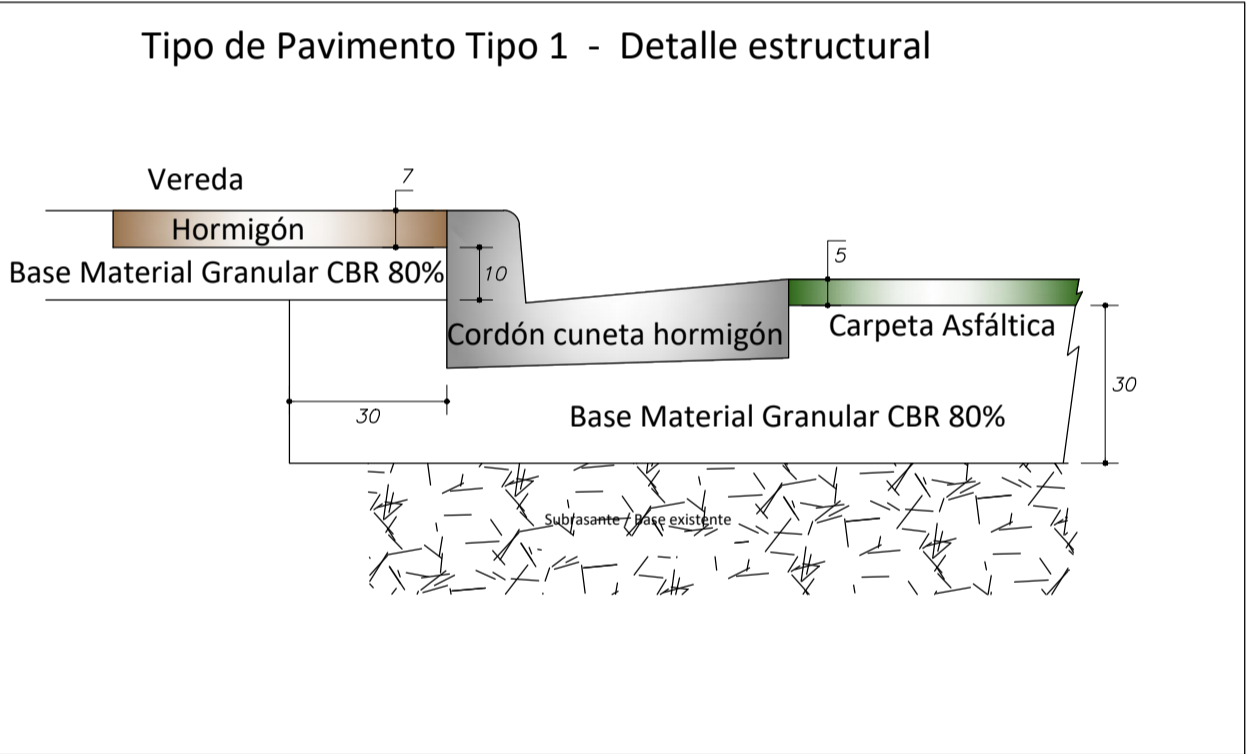

NOTA : La geometría del cordón podra adaptarse al método constructivo propuesto por el Contratista, el que deberá ser aprobado por la Intendencia.