



Detalle Baño 2N2D - Escala 1:20

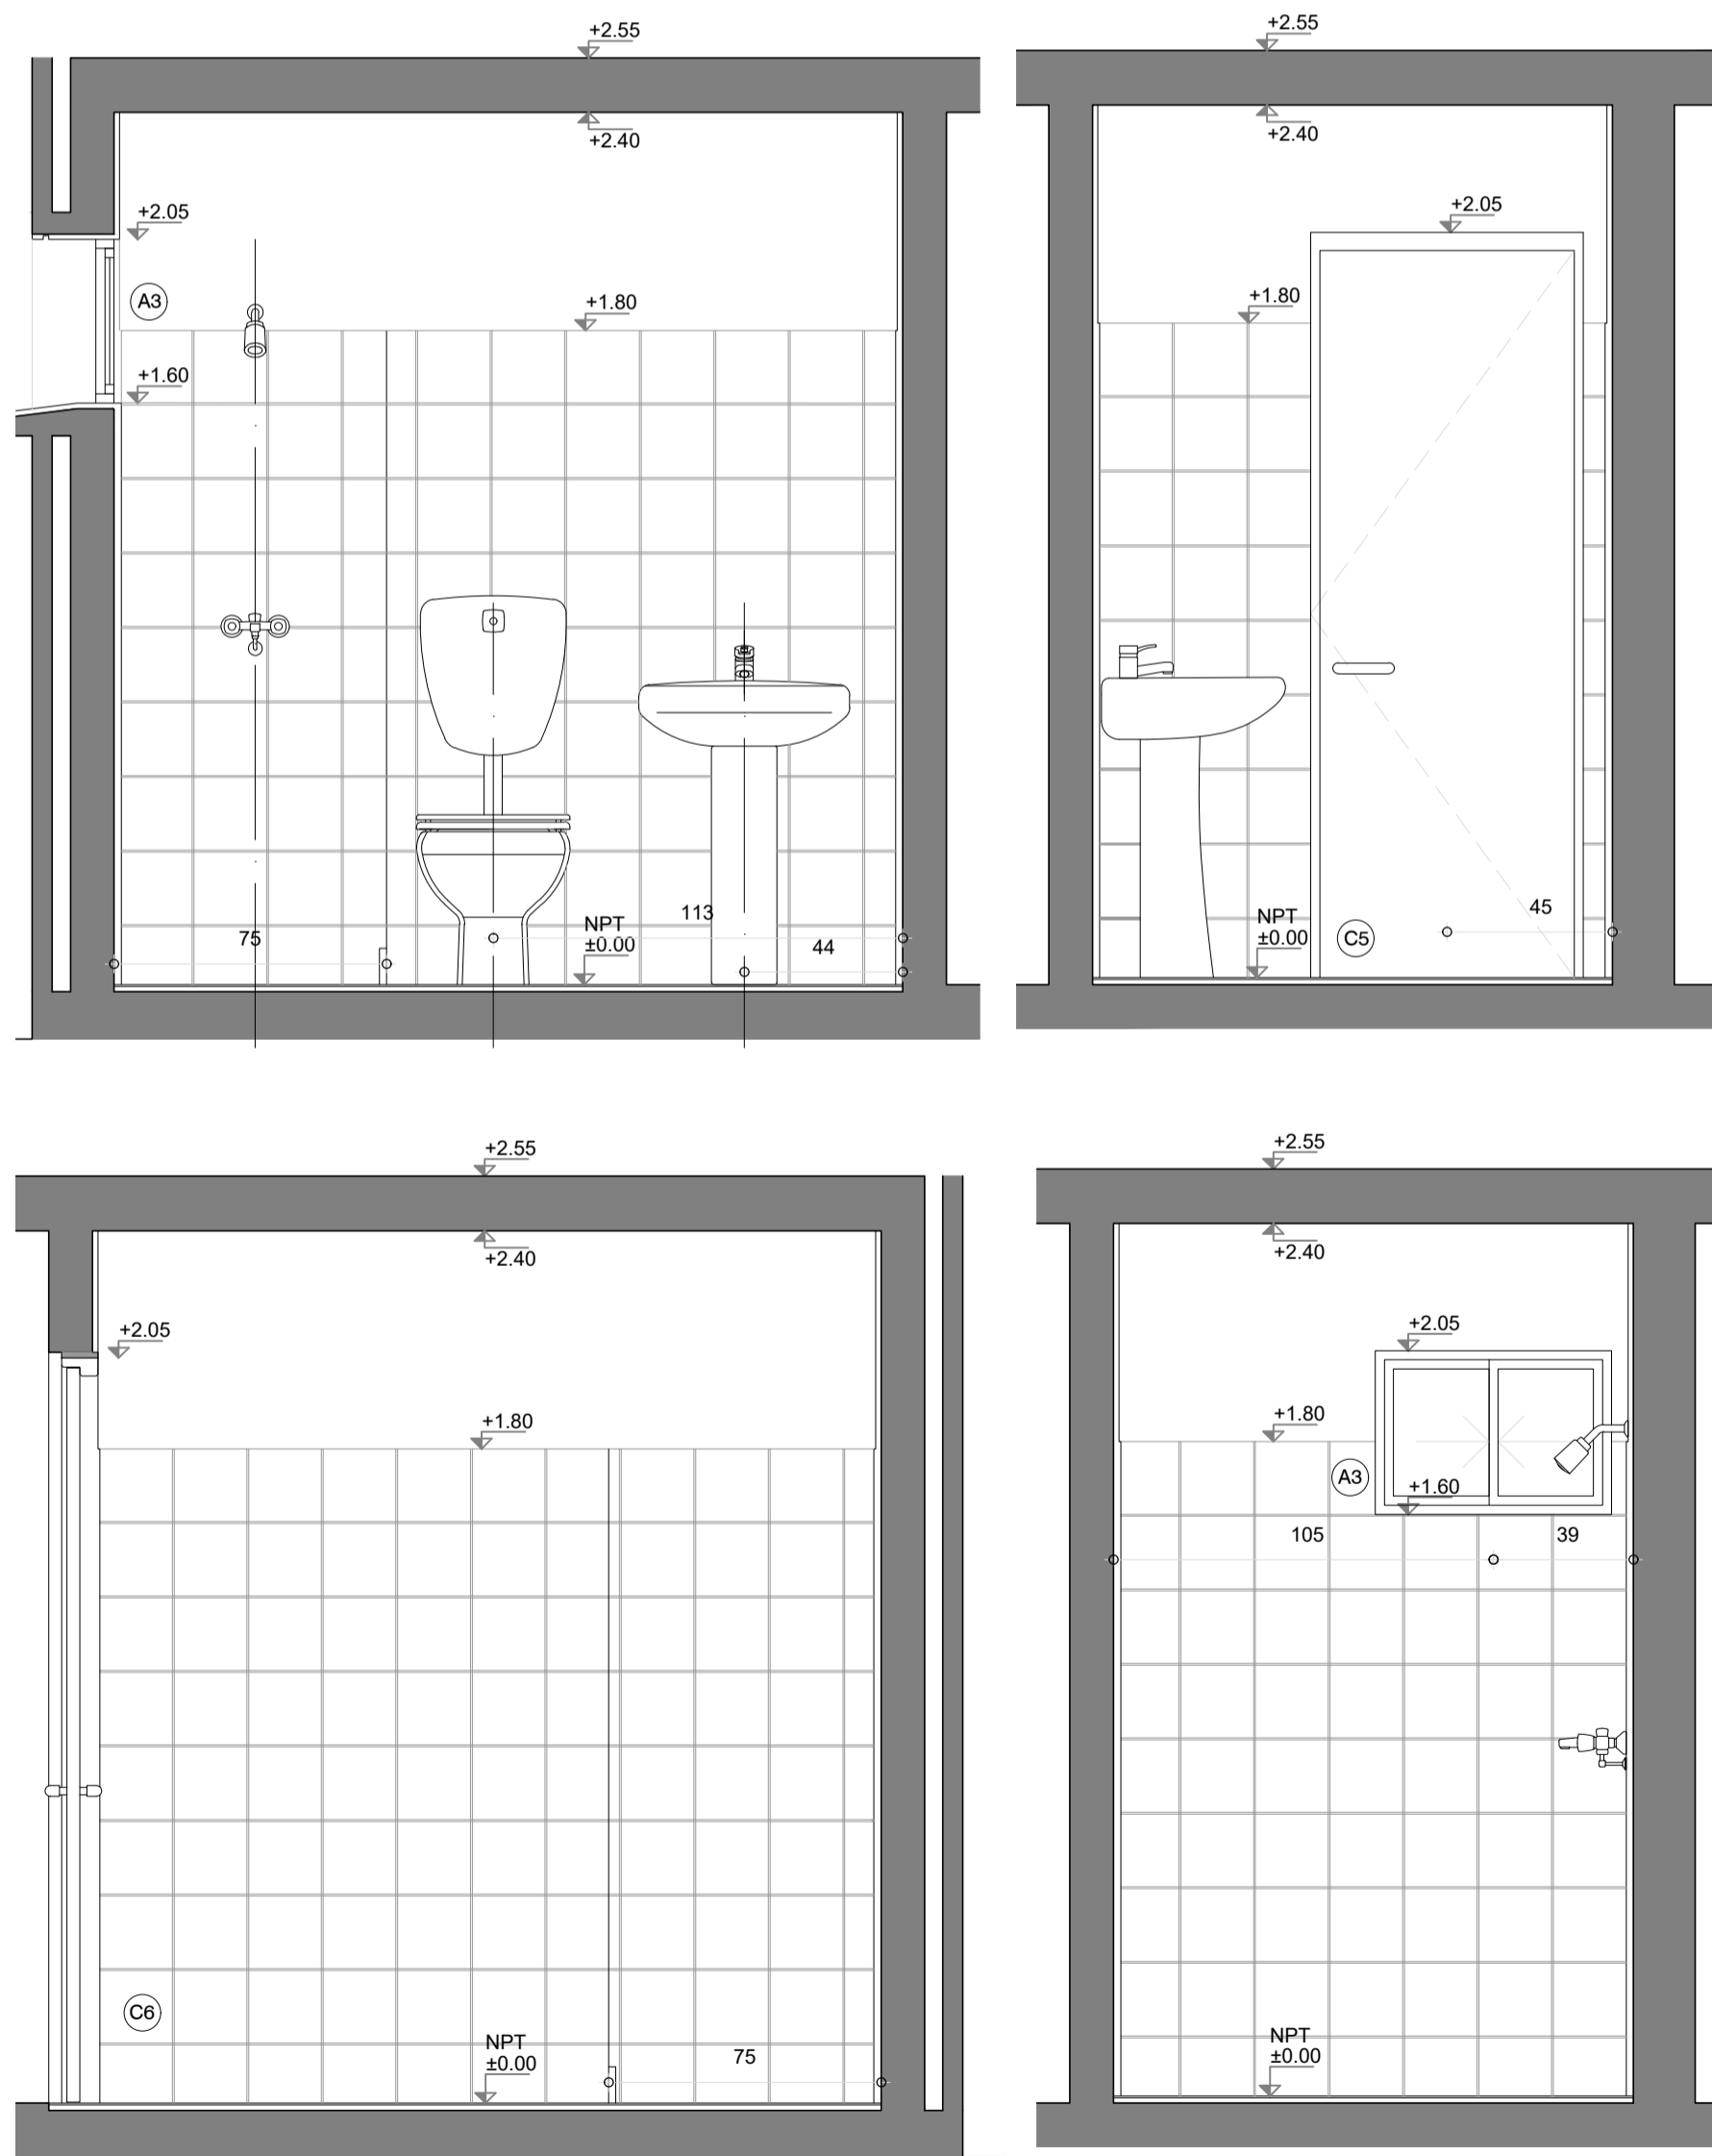

Detalle Baño 2N3D,4D,5D - Escala 1:20

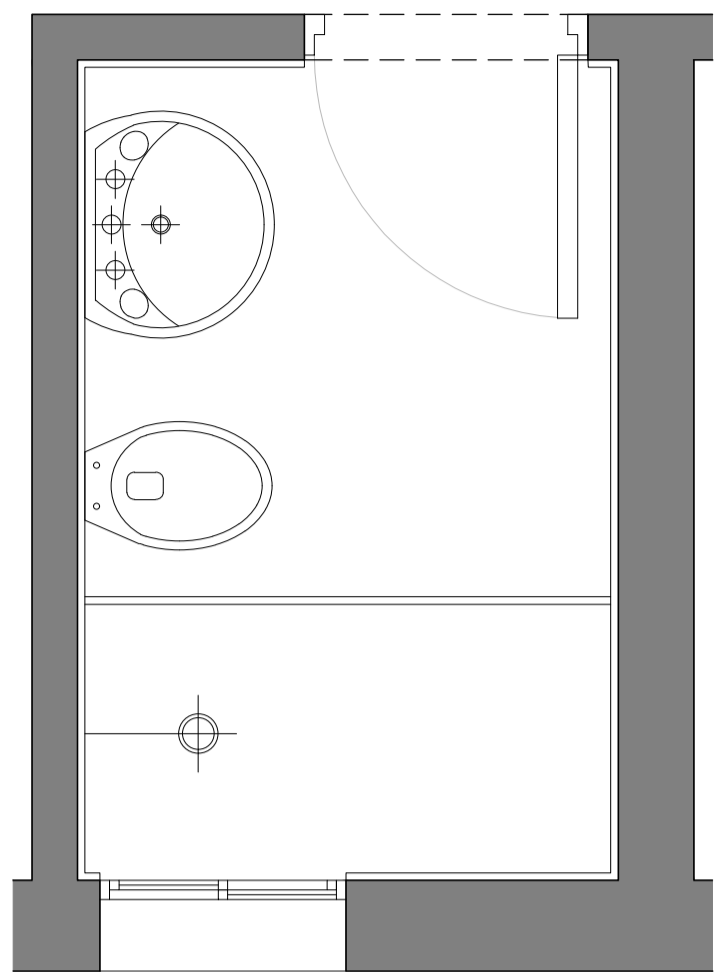