


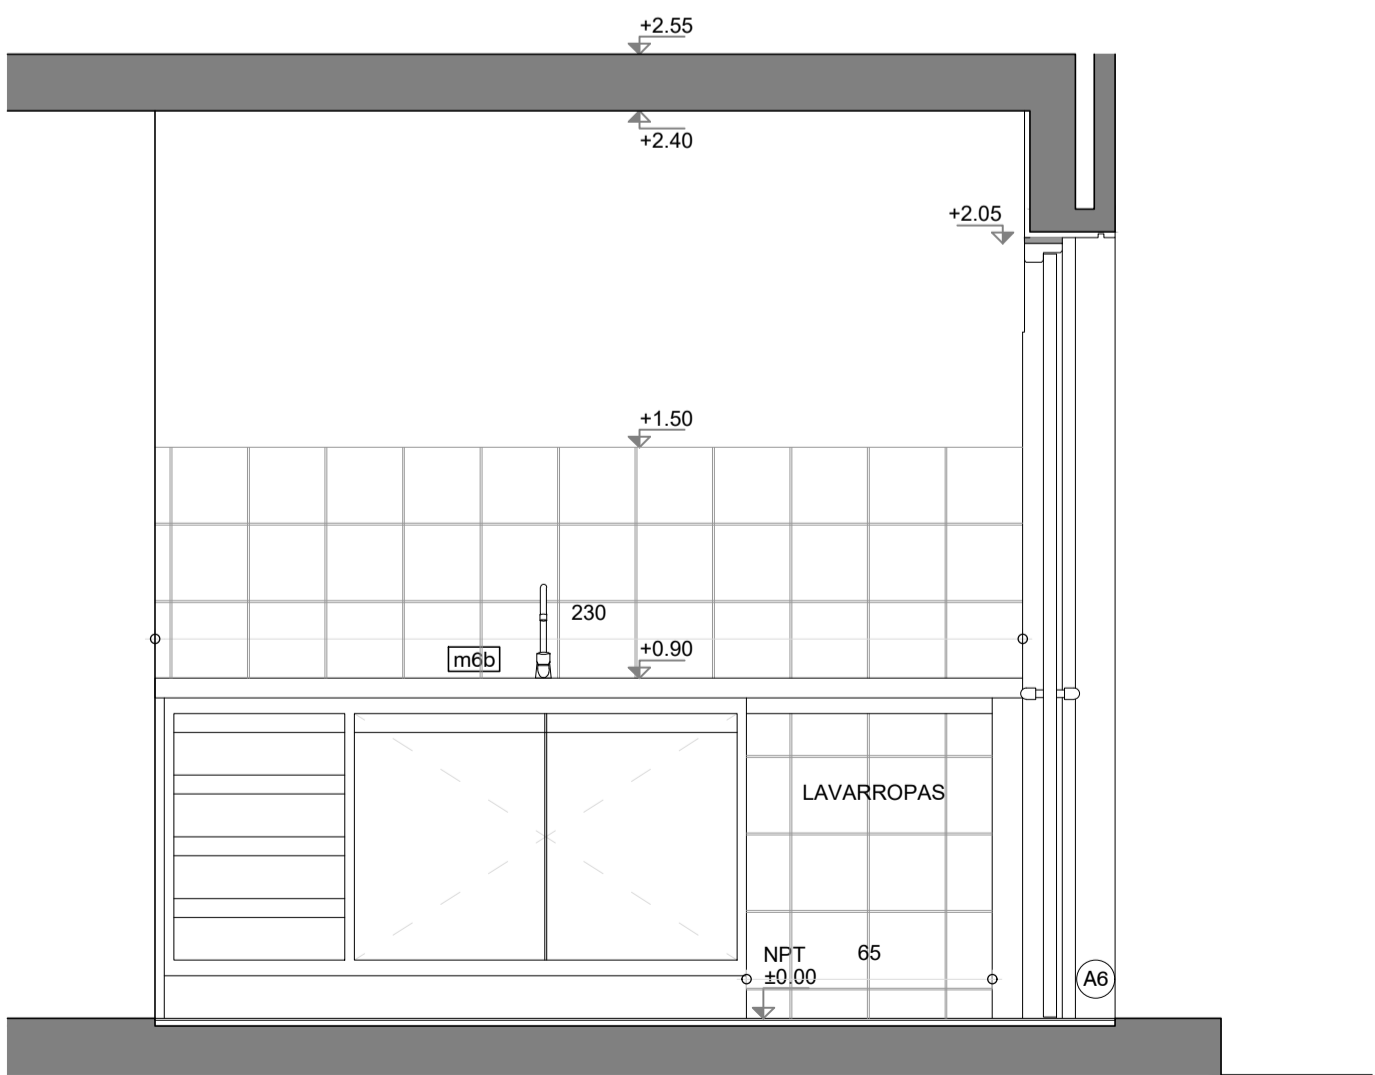
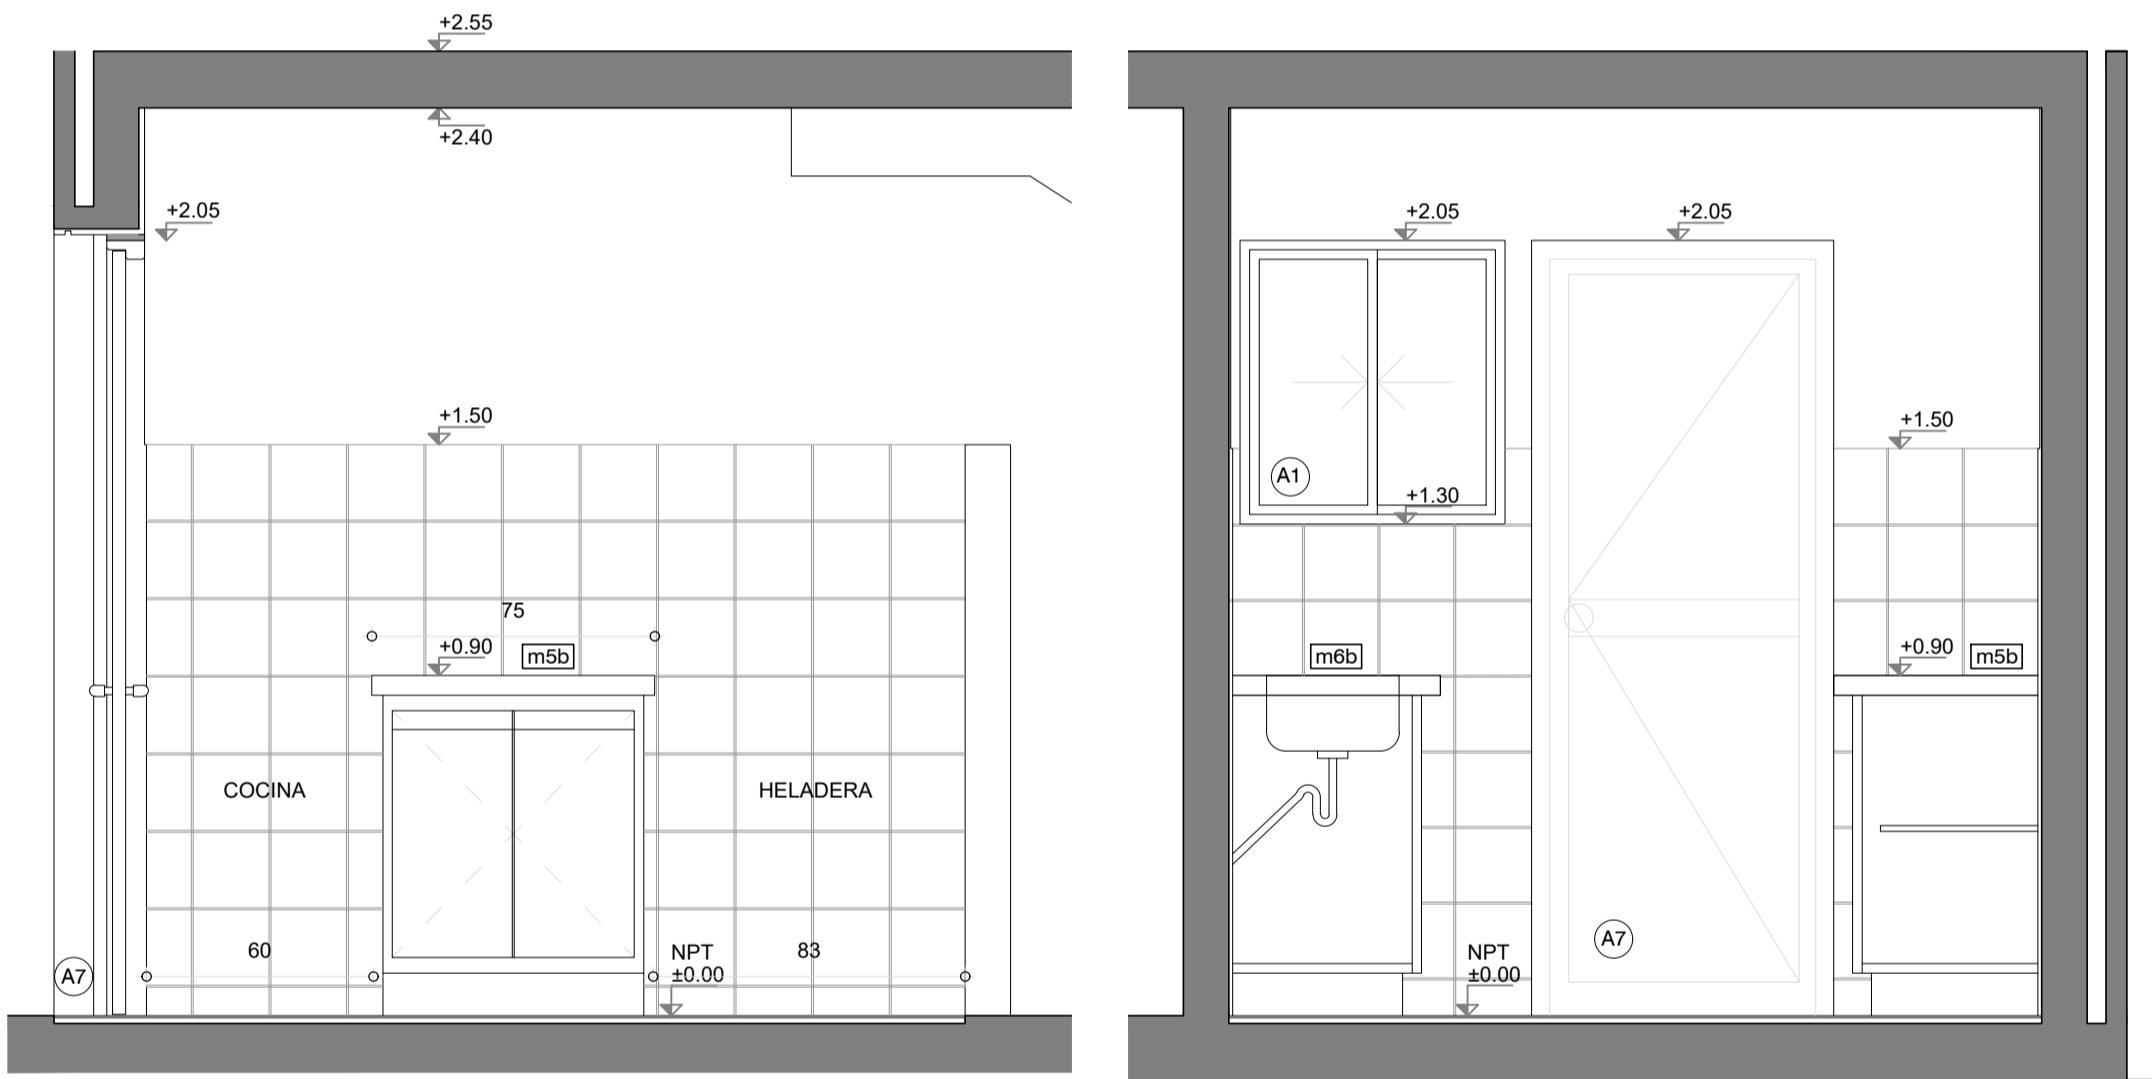
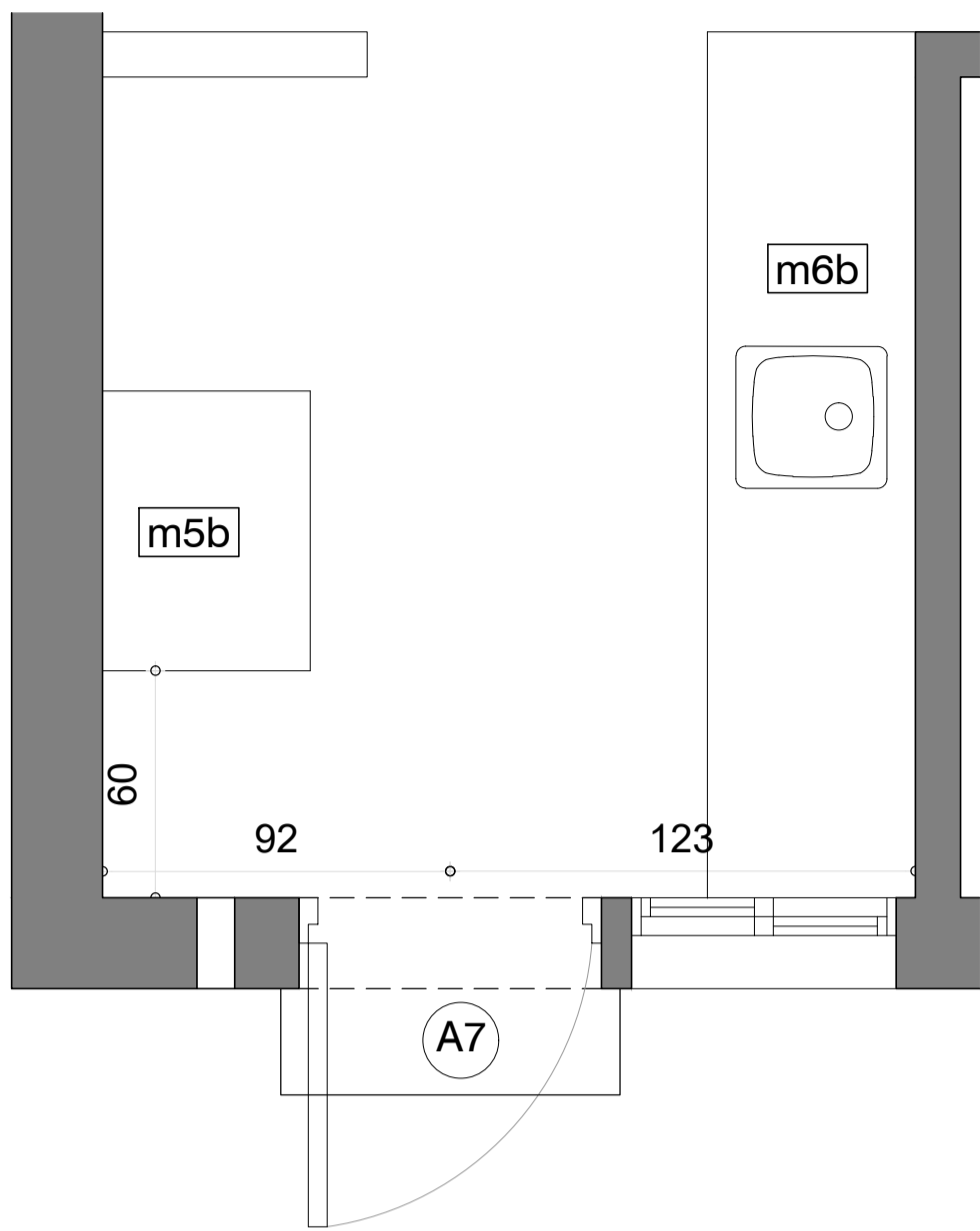


Detalle Cocina 2N2D - Escala 1:20

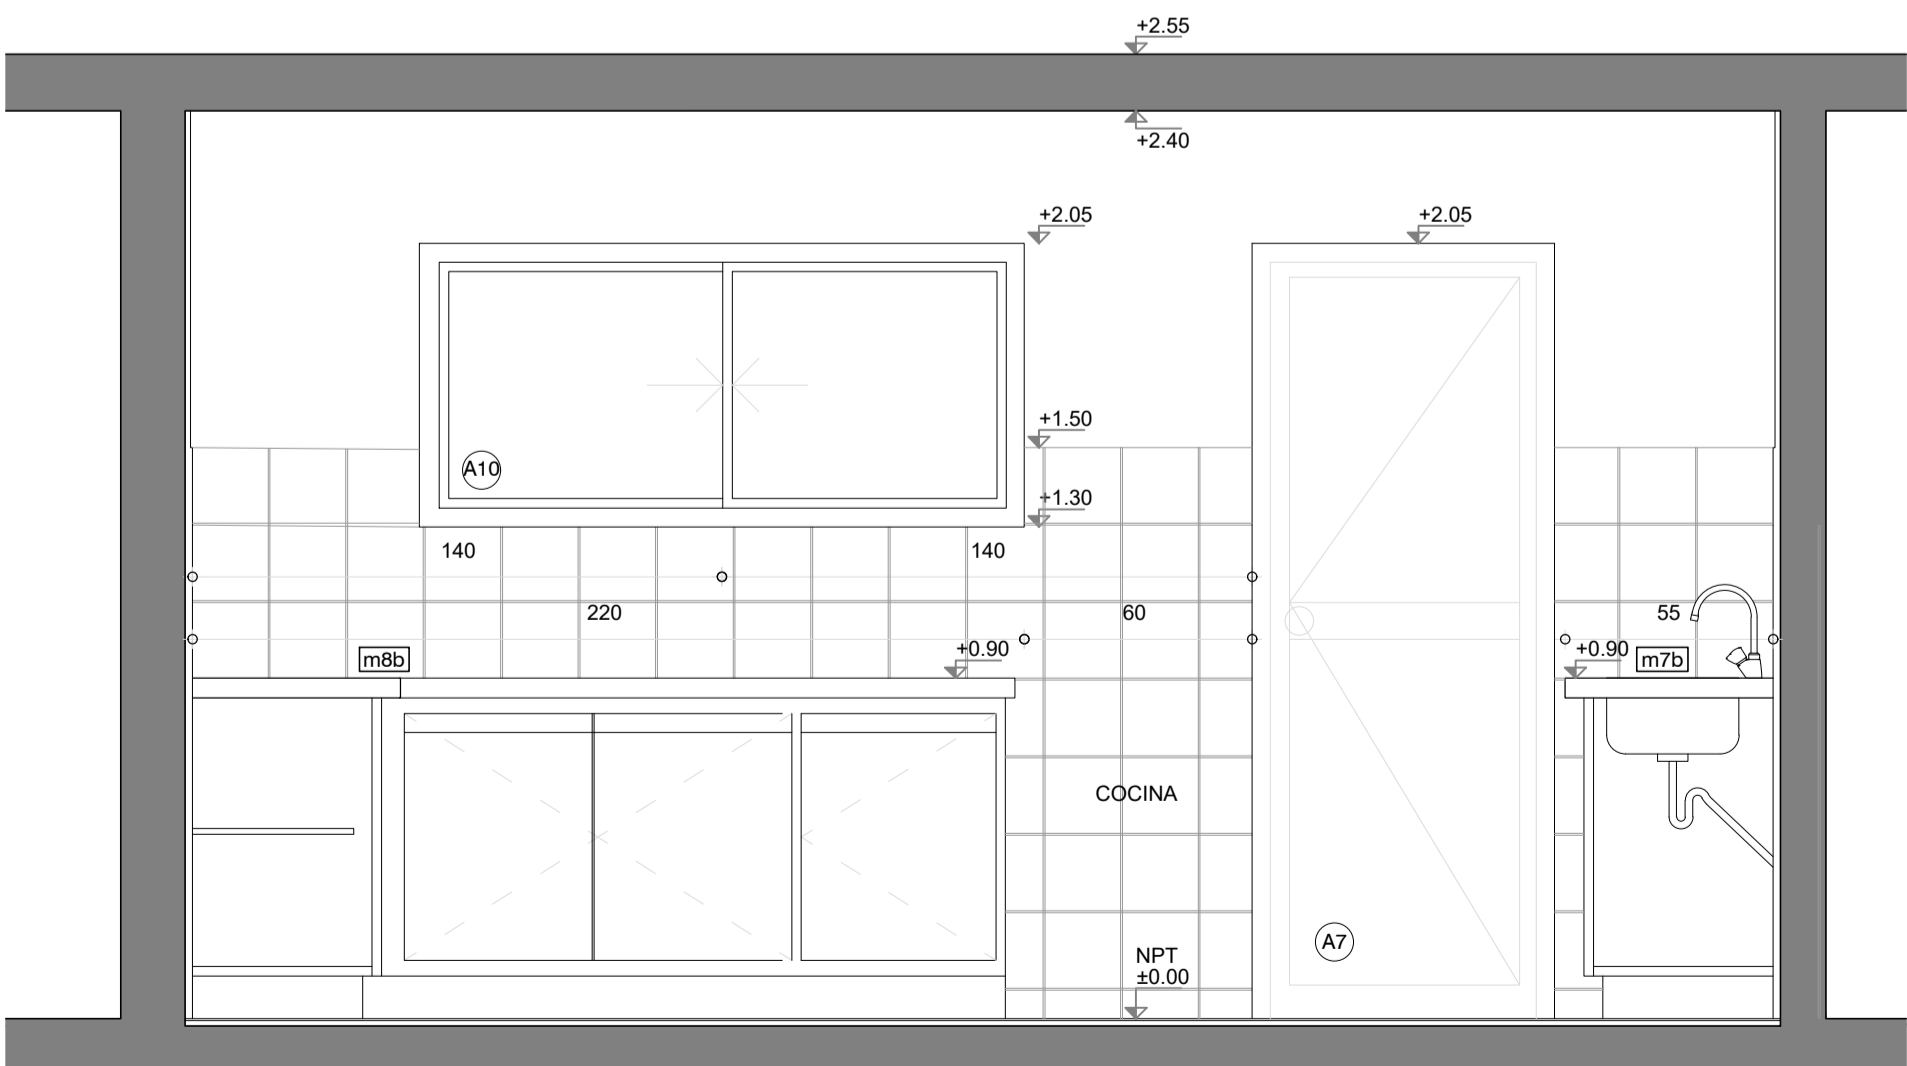

Detalle Cocina 2N3D,4D,5D - Escala 1:20

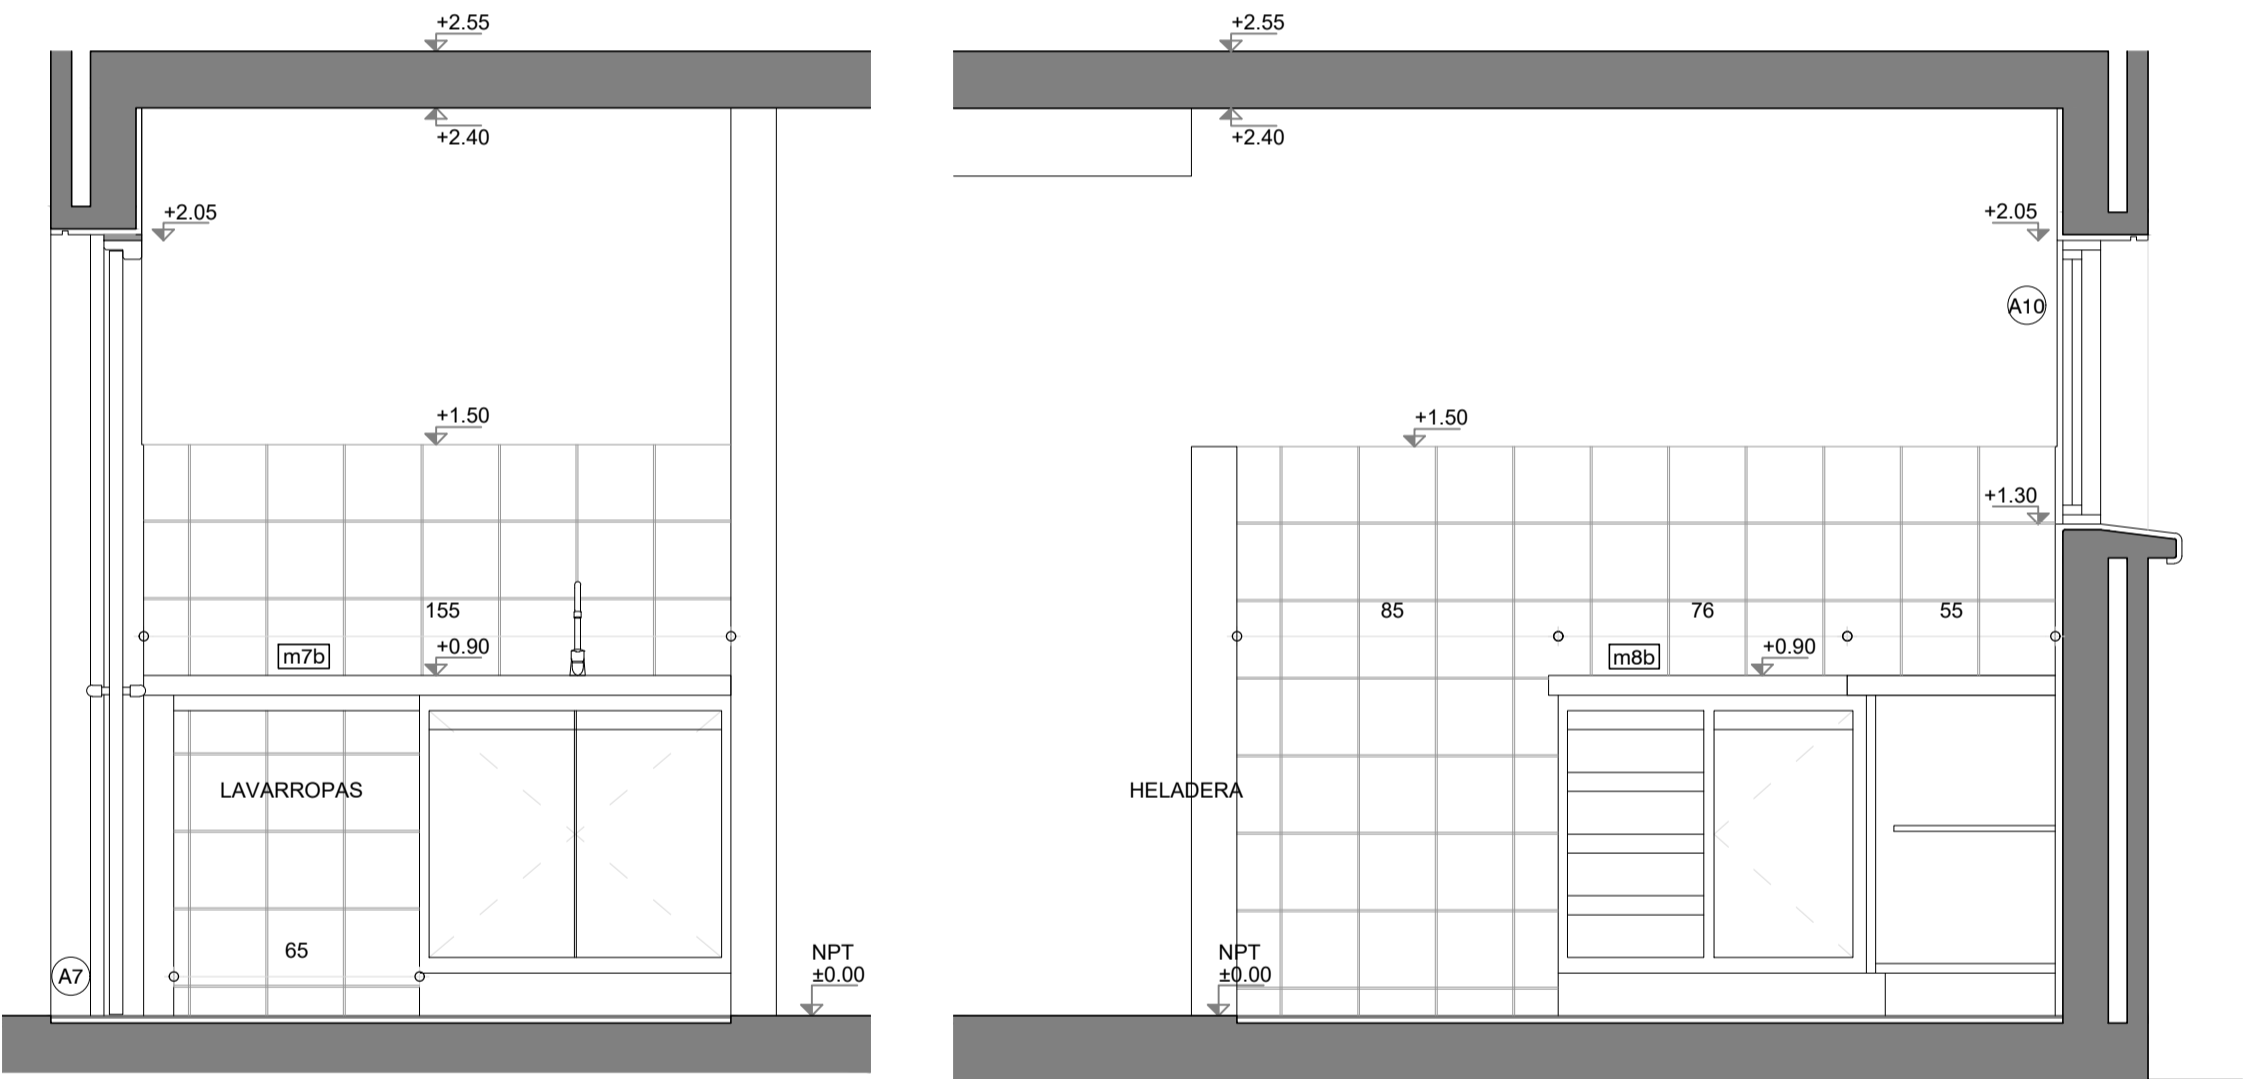

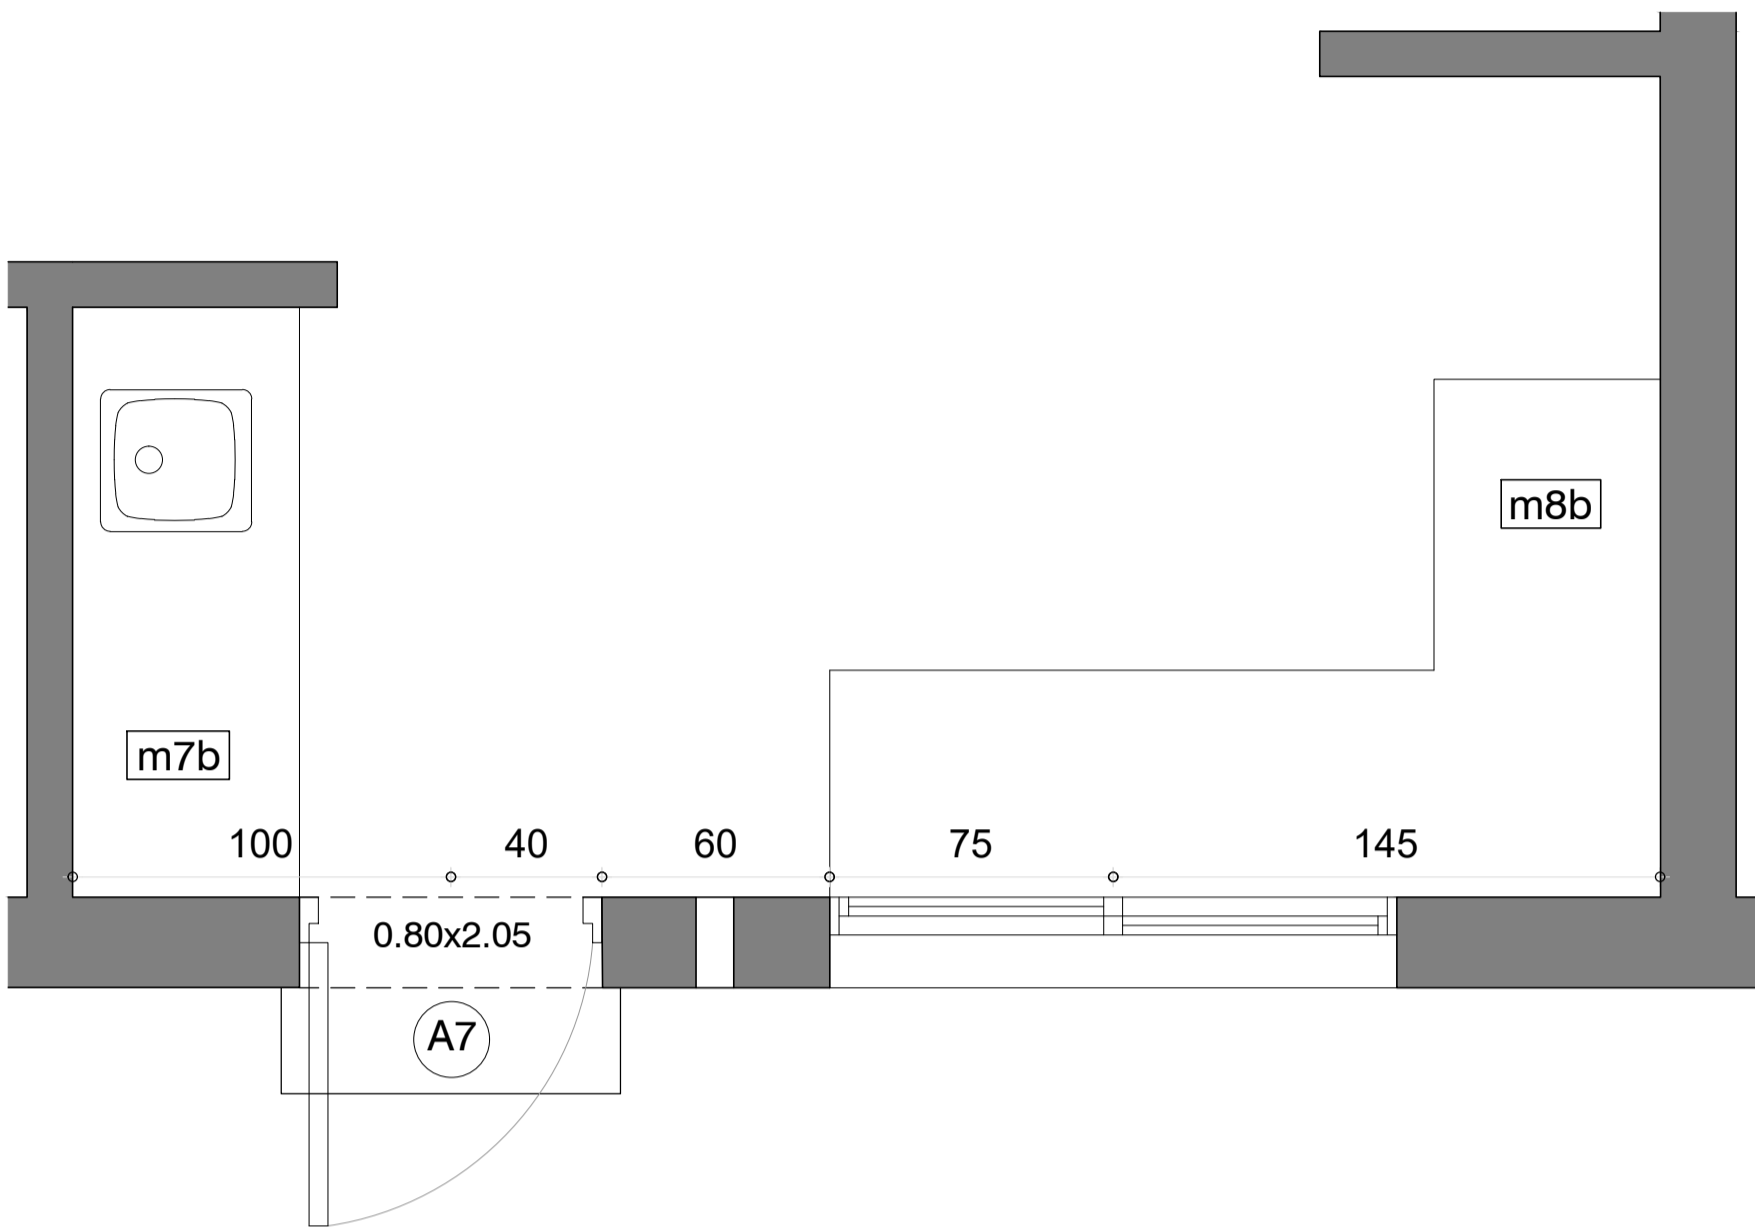

Ministerio  
de Vivienda y  
Ordenamiento Territorial

Programa  
Mejoramiento  
de Barrios

Albañilería - Detalles

Cocinas

PROYECTO EJECUTIVO

Asentamiento	Nuevo Amanecer	VA02-14		
Ubicación	Localidad Montevideo			
Escala	1:20	Fecha	Junio 2019	Nº Plano
Firma del Técnico		Firma del Coordinador		
Arquitecto Javier Ruiz	Arquitecto Fernando Tomeo	Daniel Peluffo		
Equipo Técnico: Aguilar y asociados.		Archivo: NA-LR_VA01-VA02.dwg		