
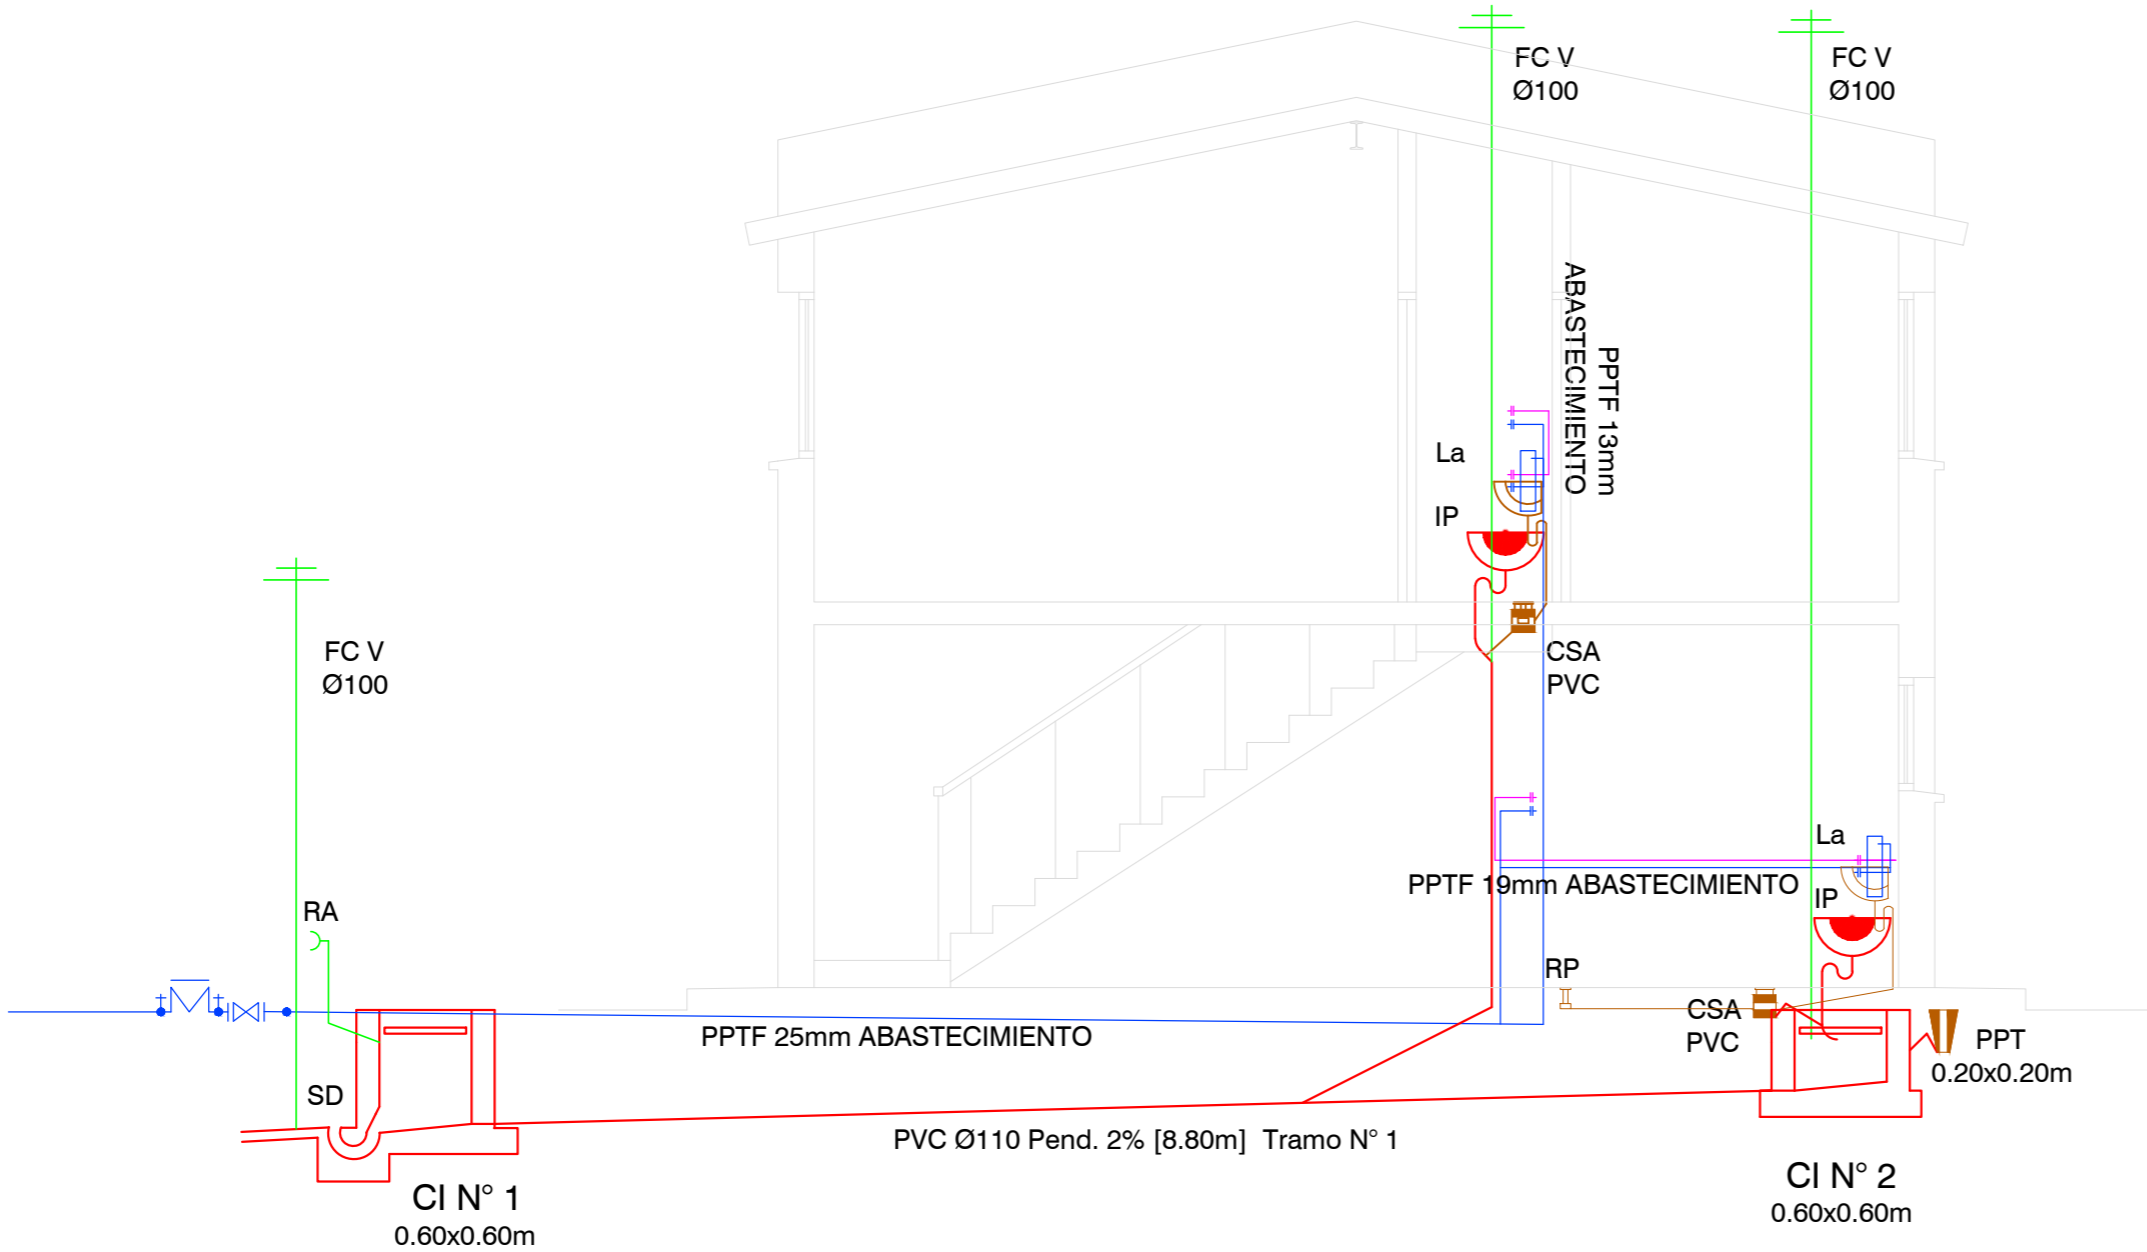


2N 5D der

2N 5D izq

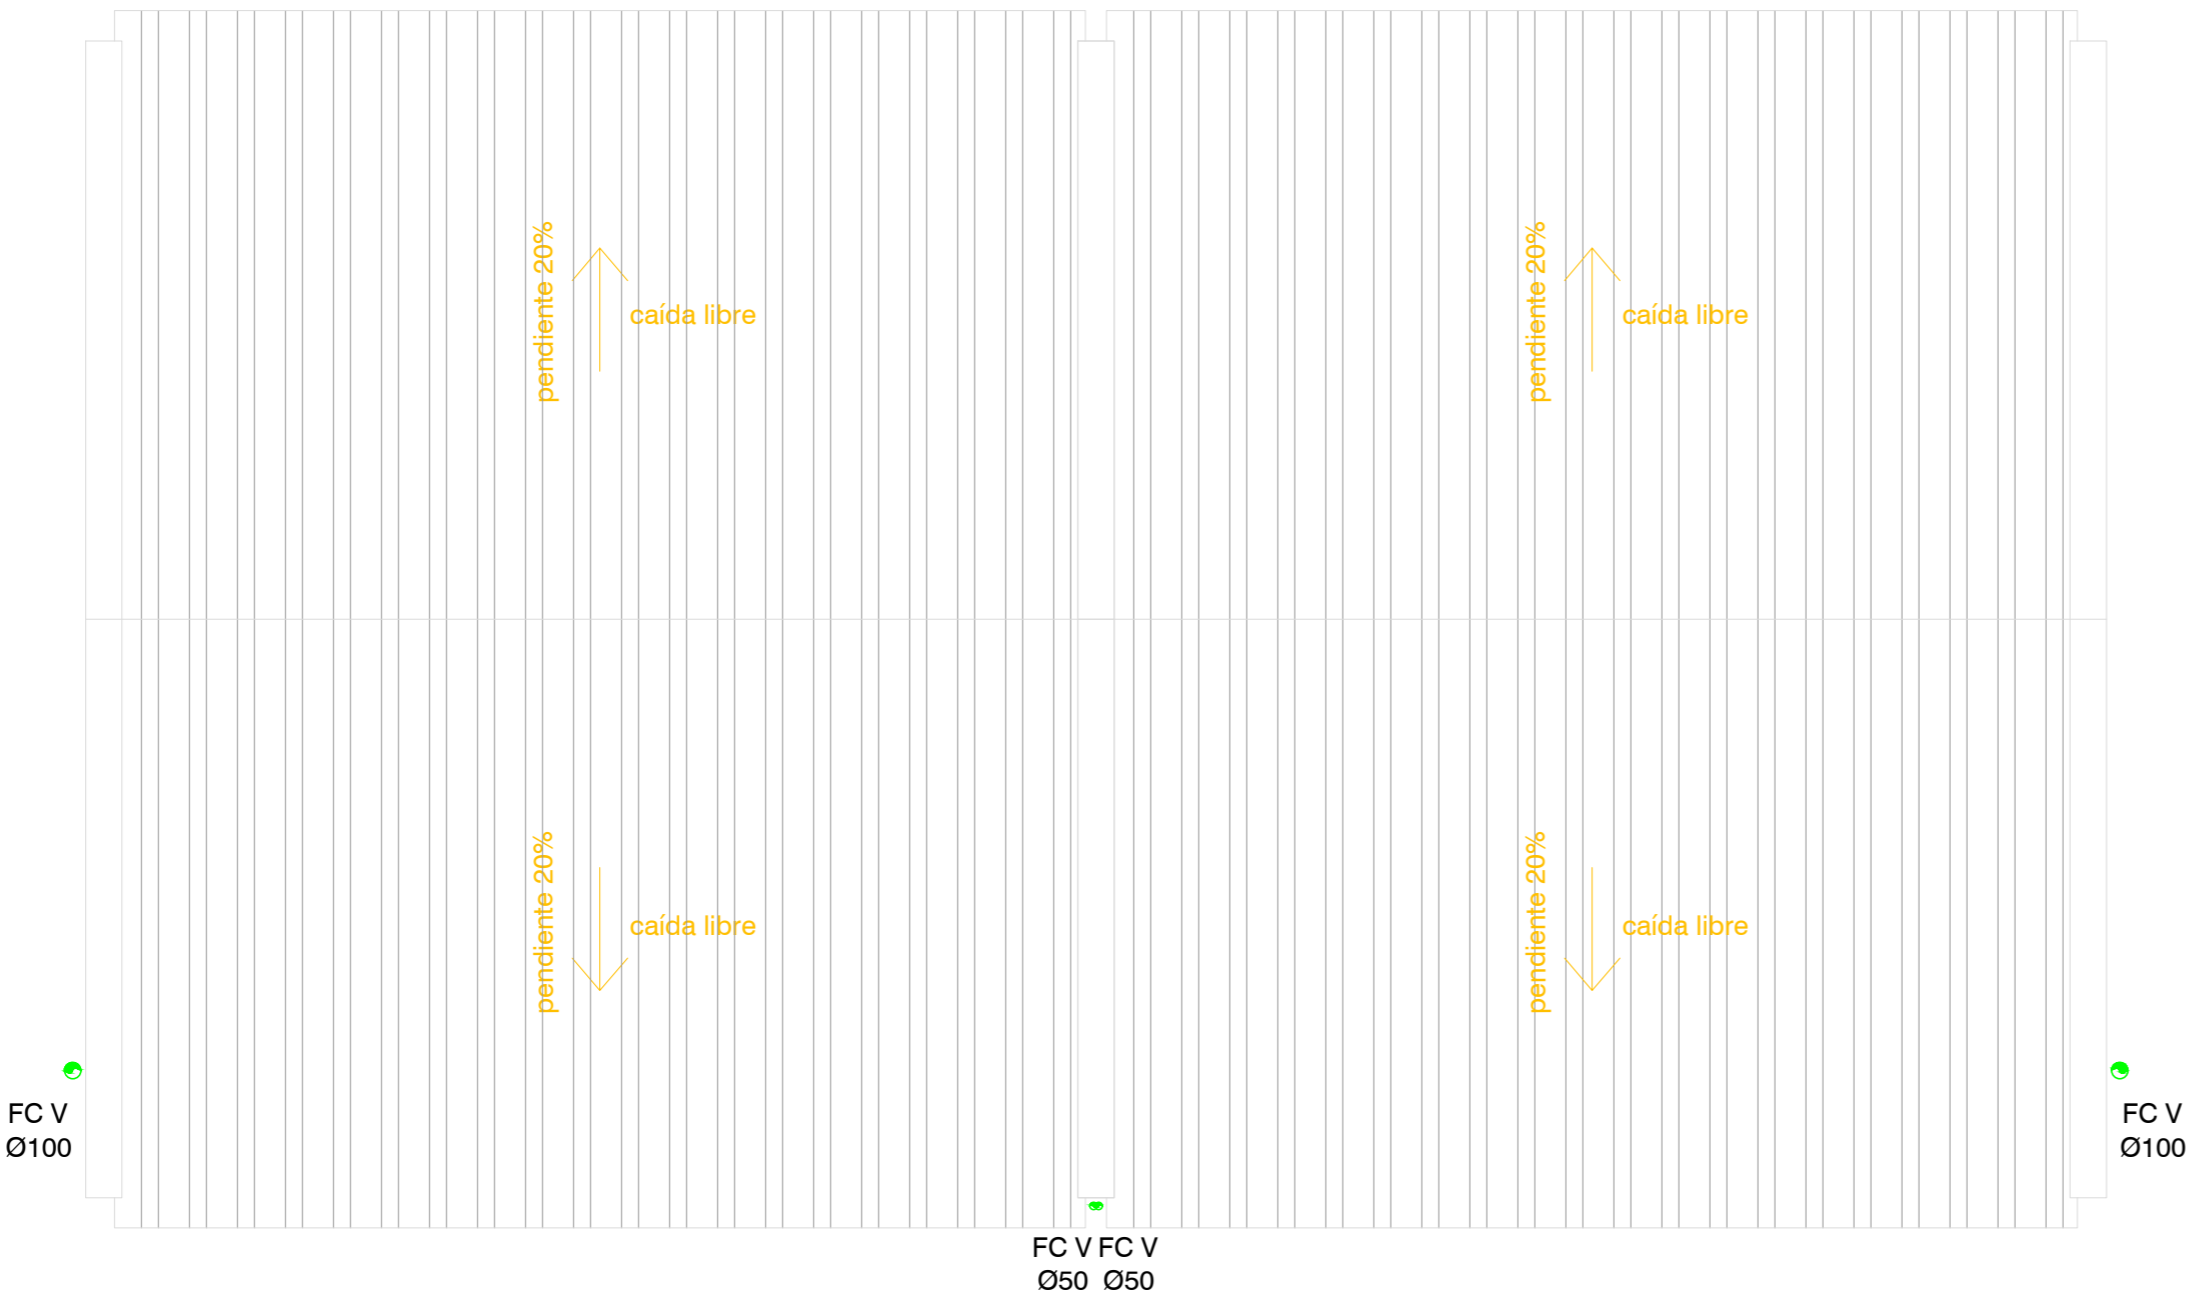

REFERENCIAS

- Desagüe primaria
- Desagüe secundaria
- Desagüe pluvial
- Ventilación
- Abastecimiento - agua fría
- Abastecimiento - agua caliente sanitaria
- CI Cámara de inspección
- SD Sifón desconector
- PPT Pileta de patio tapada
- BDT Boca de desagüe tapada
- CSA Caja sifonada abierta
- IG Interceptor de grasa
- IP Inodoro pedestal
- La Lavatorio
- RP Receptáculo
- PC Pileta de cocina
- Ra Rejilla de aspiración
- LLP Llave de paso



Instalación Sanitaria 2N 5D
Planta de techos y corte

PROYECTO EJECUTIVO				VA03-5
Asentamiento	Maracaná Sur			
Ubicación	Localidad Montevideo			
Escala	1:50	Fecha	MARZO 2022	N° Plano
Firma del Técnico		Firma del Coordinador		
Ing Hidraulico Pablo Fitermann		Soc. Fernando Pintos		
Equipo Técnico: Aguilar y asociados.		Archivo:VA03- Instalación Sanitaria.dwg		