


CIRCUITO UNIFILAR 3D

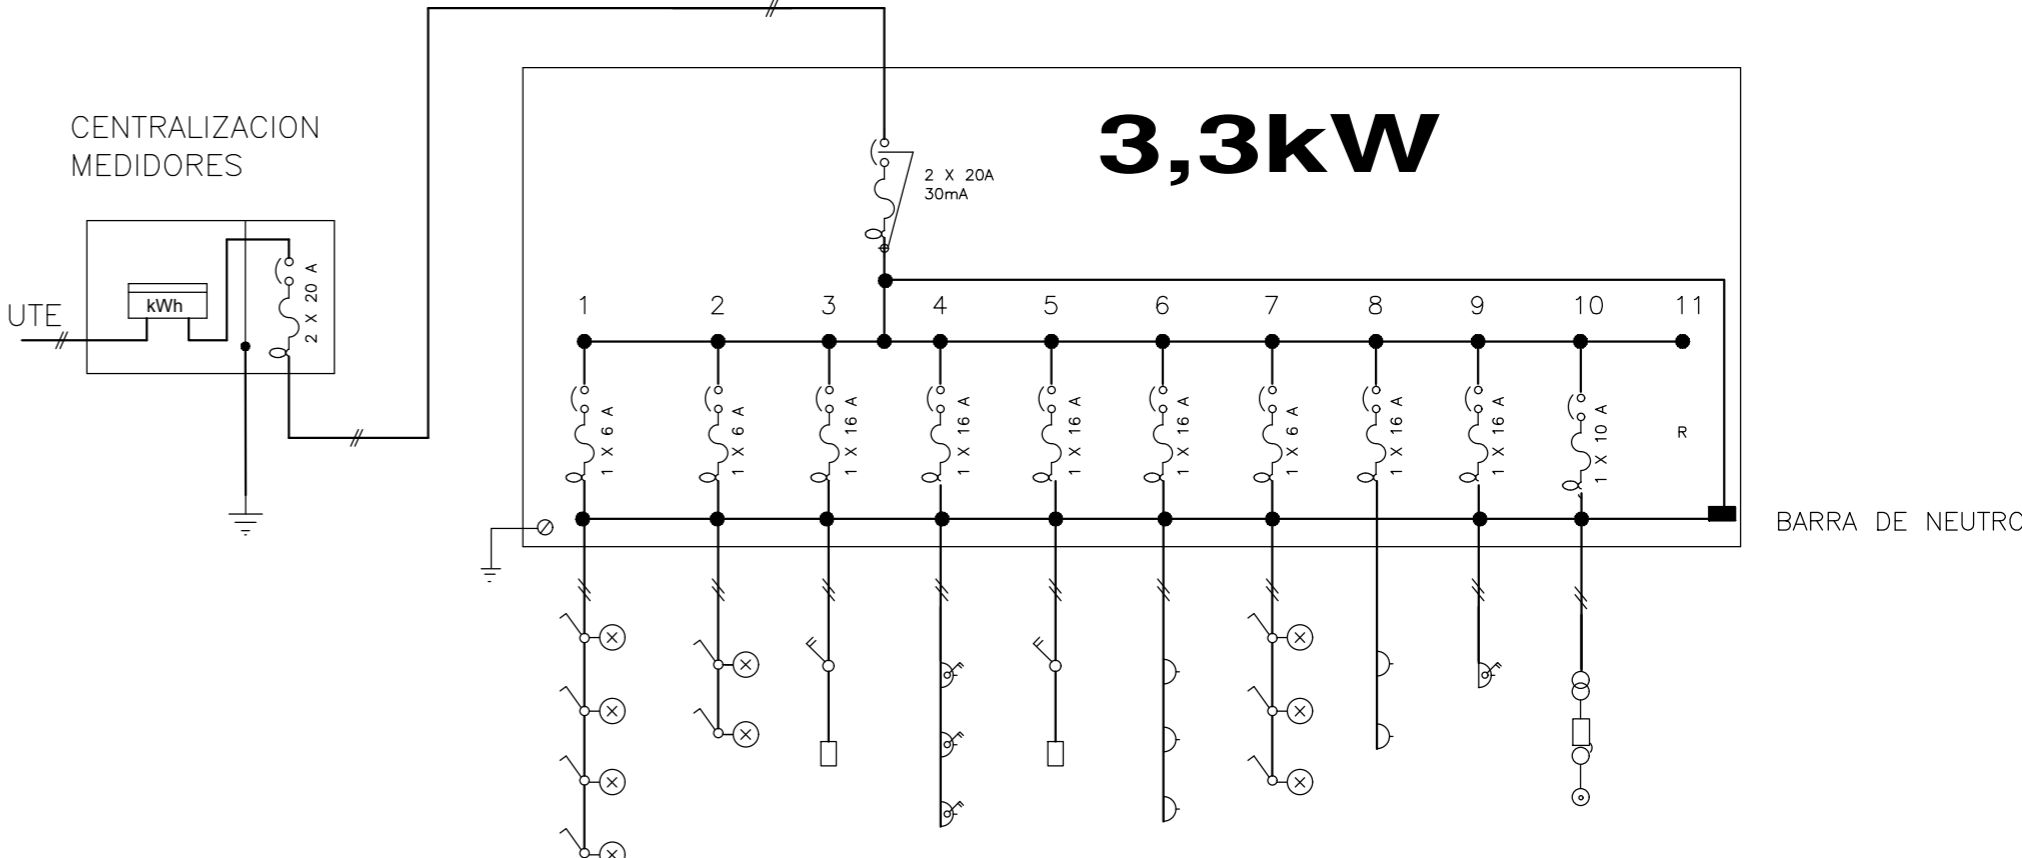

1	2	3	4	5	6	7	8	9	10	11
FINIT2	FINIT2	F2N2T2	F2N2T2	F2N2T2	F2N2T2	FINIT2	F2N2T2	FINIT2	FINIT2	
φ20	φ20	φ25	φ25	φ20	φ20	φ20	φ20	φ20	φ20	
DORM1-BAÑO ESTAR-COM FRENTE	FONDO-COCINA	COCINA	COCINA LAVABERO	CALENTADOR AGUA	ESTAR DORMITORIO 1	LATERAL-DORM-2 DORM-3	DORM-2 DORM-3	BAÑO	TIMBRE	RESERVA

	BOCA DE ILUMINACION SOBRE PARED
	BOCA DE ILUMINACION EN CIELORRASO
	TOMACORRIENTE
	LLAVE UNIPOLAR
	TOMA CON LLAVE BIPOLAR
	TOMA TELEVISION
	TOMA DE TELEFONO
	TIMBRE
	TABLERO PRINCIPAL

Instalación Eléctrica 2N 3D

PROYECTO EJECUTIVO				VA04-2
Asentamiento		Nuevo Amanecer- Los Reyes		
Ubicación		Localidad Montevideo		
Escala	1:50	Fecha	Agosto 2019	N° Plano
Firma del Técnico		Firma del Coordinador		
Técnico JORGE FEIJO		Daniel Peluffo		
Equipo Técnico: Aguilar y asociados.		Archivo: VA04a.dwg		