


PLANILLA DE ABERTURAS

ESCALA 1:50

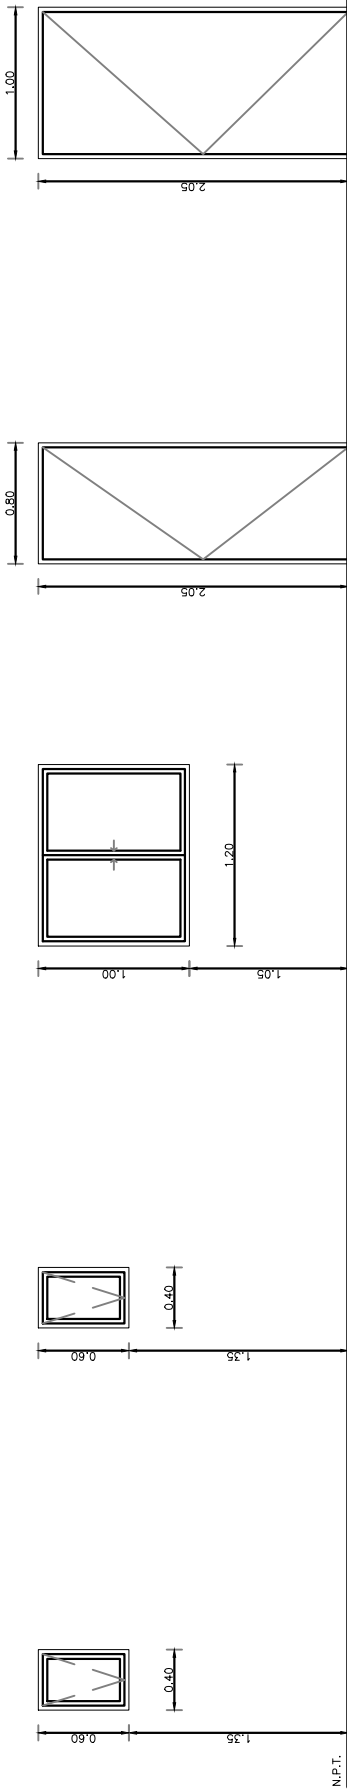

(A1) BANDA A PROY. Y DESLIZ.

CANTIDAD: 1  
MARCO Y HOJAS: PERFILES DE ALUMINIO  
SERIE 20  
VIDRIO: FANTASIA 3mm

(A2) BANDA A PROY. Y DESLIZ.

CANTIDAD: 1  
MARCO Y HOJAS: PERFILES DE ALUMINIO  
SERIE 20  
VIDRIO: COMÚN 3mm

(A3) VENTANA CORREDIZA

CANTIDAD: 2  
MARCO Y HOJAS: PERFILES DE ALUMINIO  
SERIE 20  
VIDRIO: COMÚN 4mm

(C1) PUERTA INT. BATIENTE


CANTIDAD: 2  
MARCO: CHAPA 20 DE 5x10cm  
HOJA: TIPO BASTIDOR / BASTIDOR EN AMBAS CARAS  
EL TRAMESAÑO INTERIOR SERA DE 3"  
HERRAJES: MANILLO TIPO XLE DOYER C/LAVIN CROMO SATINADO  
3 PAVELAS 110 CROMO  
TERMINACIÓN: 2 MANOS DE PROTECTOR SINTÉTICO TIPO INCASTAN

(C1+) PUERTA EXT. BATIENTE

CANTIDAD: 1  
MARCO: CHAPA 22 DE 5x10cm  
HOJA: DOBLE DE CHAPA CALIBRE 22  
HERRAJES: CERRADURA DE SEGURIDAD DOBLE PALETA  
TIPO BASTIDOR / BASTIDOR EN AMBAS CARAS  
TERMINACIÓN: 2 MANOS DE ANTÓXIDO  
+ 2 MANOS DE ESMALTE  
OBSERVACIONES: LLEVA GUARDAPOLVO

DETALLE MESADA DE COCINA

ESCALA 1:50

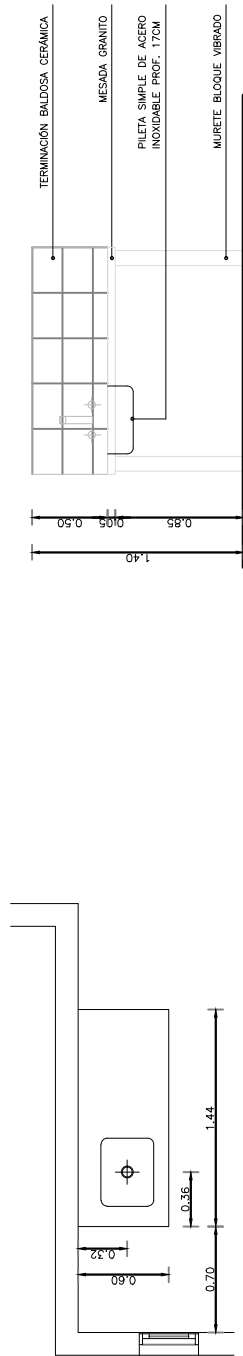

Ministerio  
de Vivienda y  
Ordenamiento Territorial

Programa  
Mejoramiento  
de Barrios

B A R R I O  
N A - L R

PLANILLAS DE ABERTURAS  
DETALLES DE MESADA COCINA

ESCALA 1/50

ENERO 2022

A06  
ALBANILERÍA