


VISTA INTERIOR HACIA EL LATERAL DERECHO



VISTA INTERIOR HACIA EL FONDO

- REFERENCIAS:
- ① DESPRENDIMIENTO DE REVOQUE.
 - ② HUMEDADES.
 - ③ GRIETAS Ó FISURAS.
 - ④ ZONAS CON PÉRDIDA DE MORTERO.
 - ⑤ ARMADURA EXPUESTA.

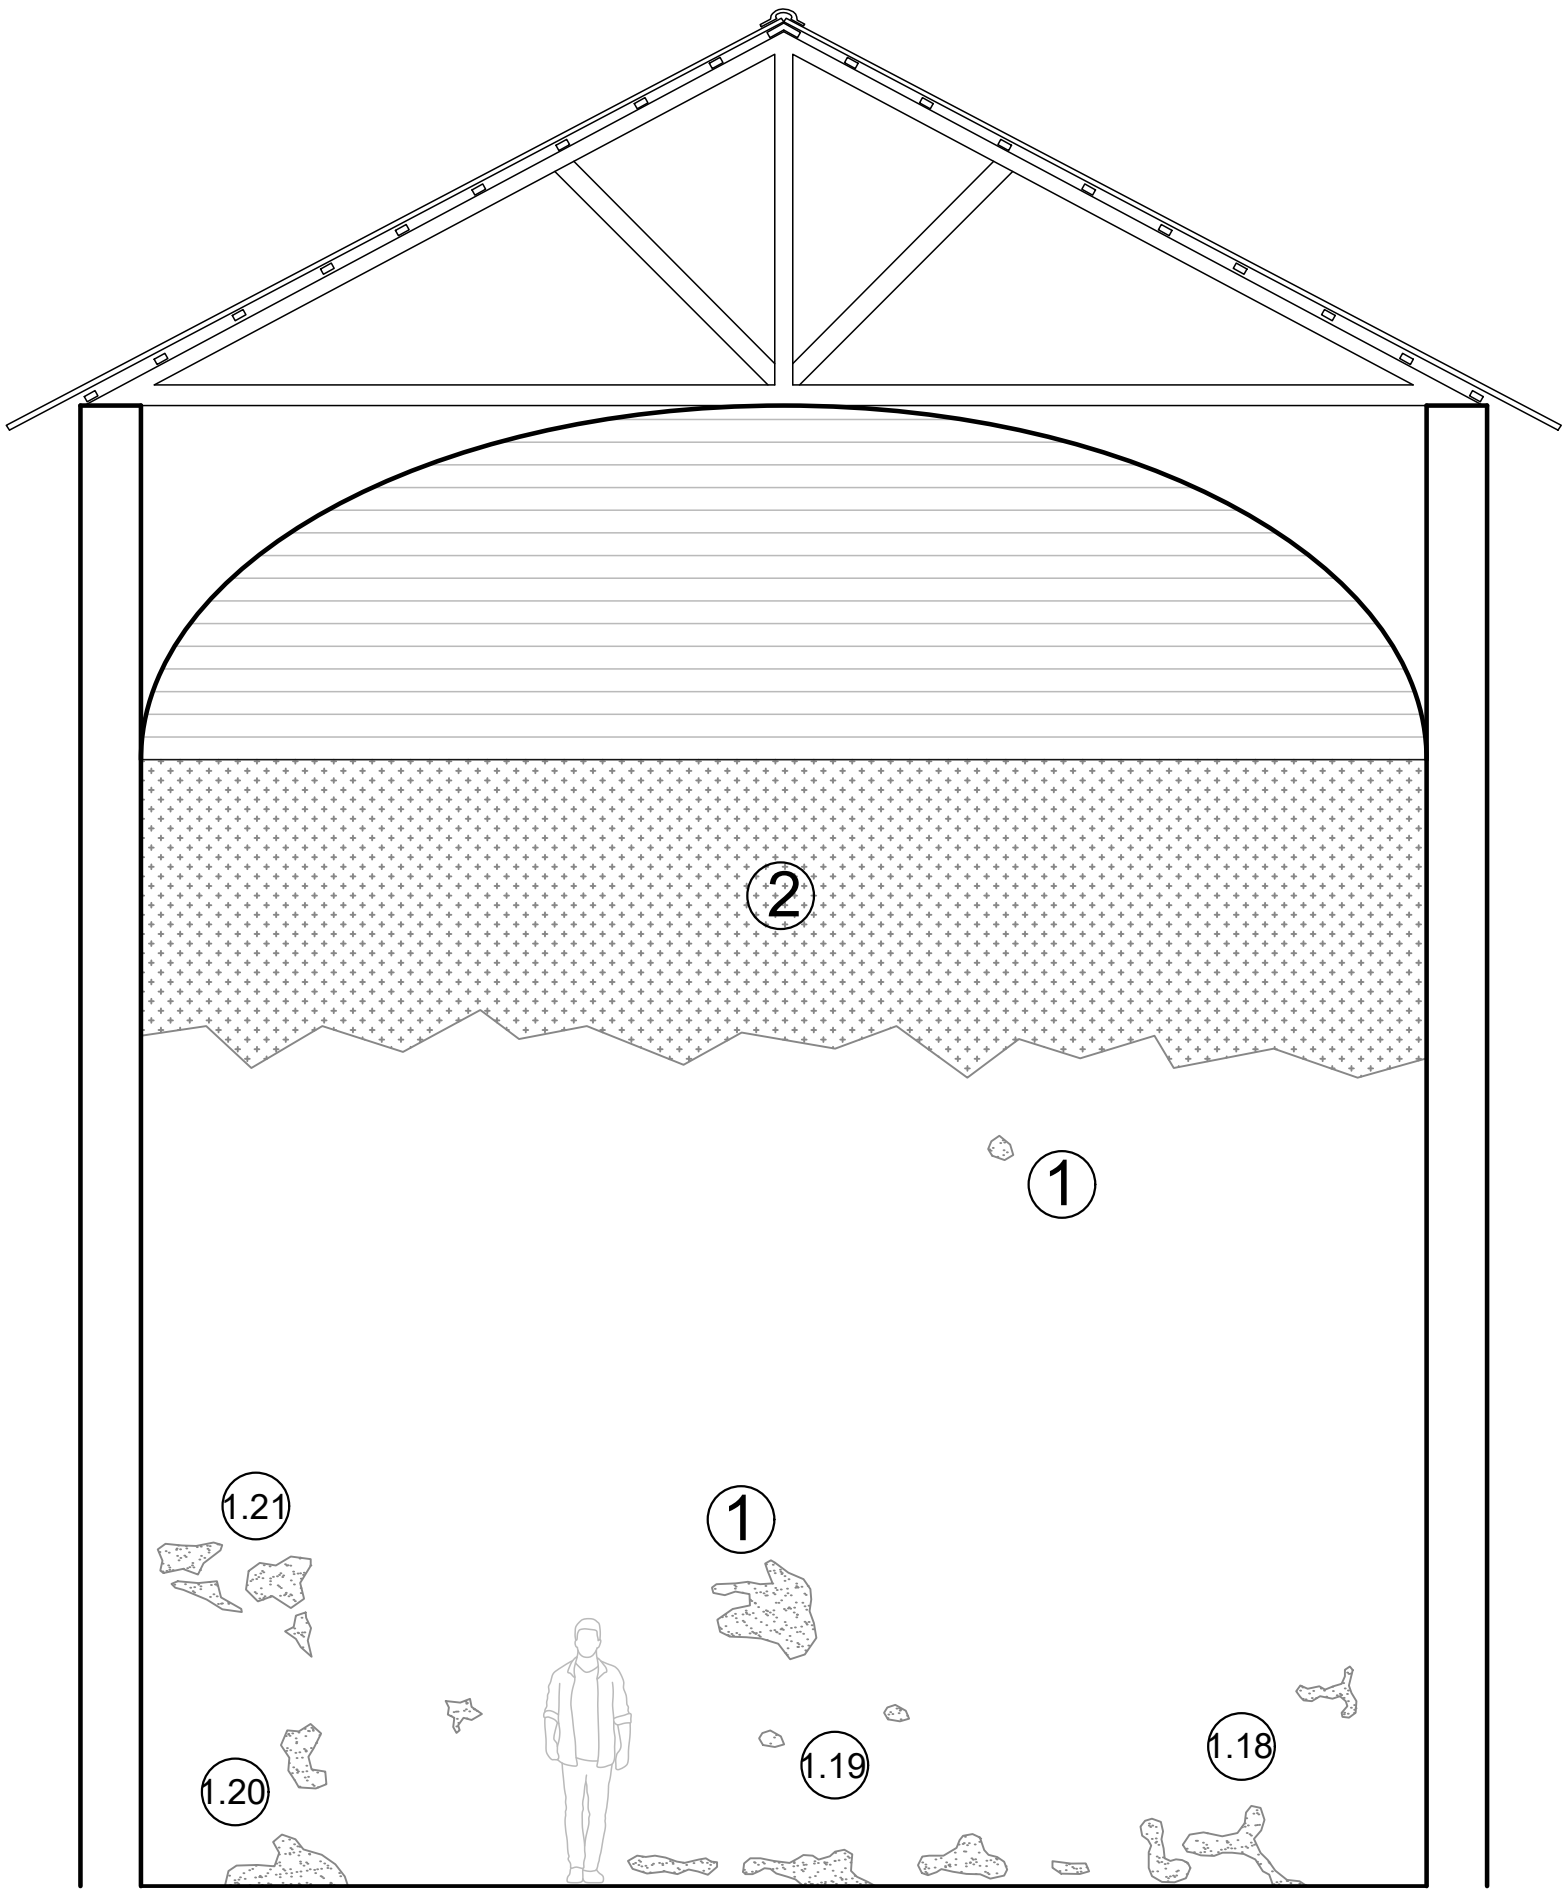

SECTOR 3.4 SECTOR 1.13 SECTOR 1.14 SECTOR 1.15 SECTOR 1.16 SECTOR 3.4 SECTOR 3.5



SECTOR 1.18 SECTOR 1.19 SECTOR 1.20 SECTOR 1.21



SECTOR 1.17 SECTOR 2.1

| | |
|---|-------------------------|
| NOTA: Los presentes gráficos corresponden a relevamiento fecha Setiembre 2022. Deben actualizarse al momento de obra. | |
| | |
| | |
| Intendencia de Canelones | |
| Proyecto: | TEATRO COLÓN |
| Ubicación: | TOMÁS BERRETA 325 |
| Padrón: | 775 |
| PLANO : | RELEVAMIENTO PATOLÓGICO |
| ETAPA : Licitación XX 2022 | |
| LAMINA: L04-P02 | |

