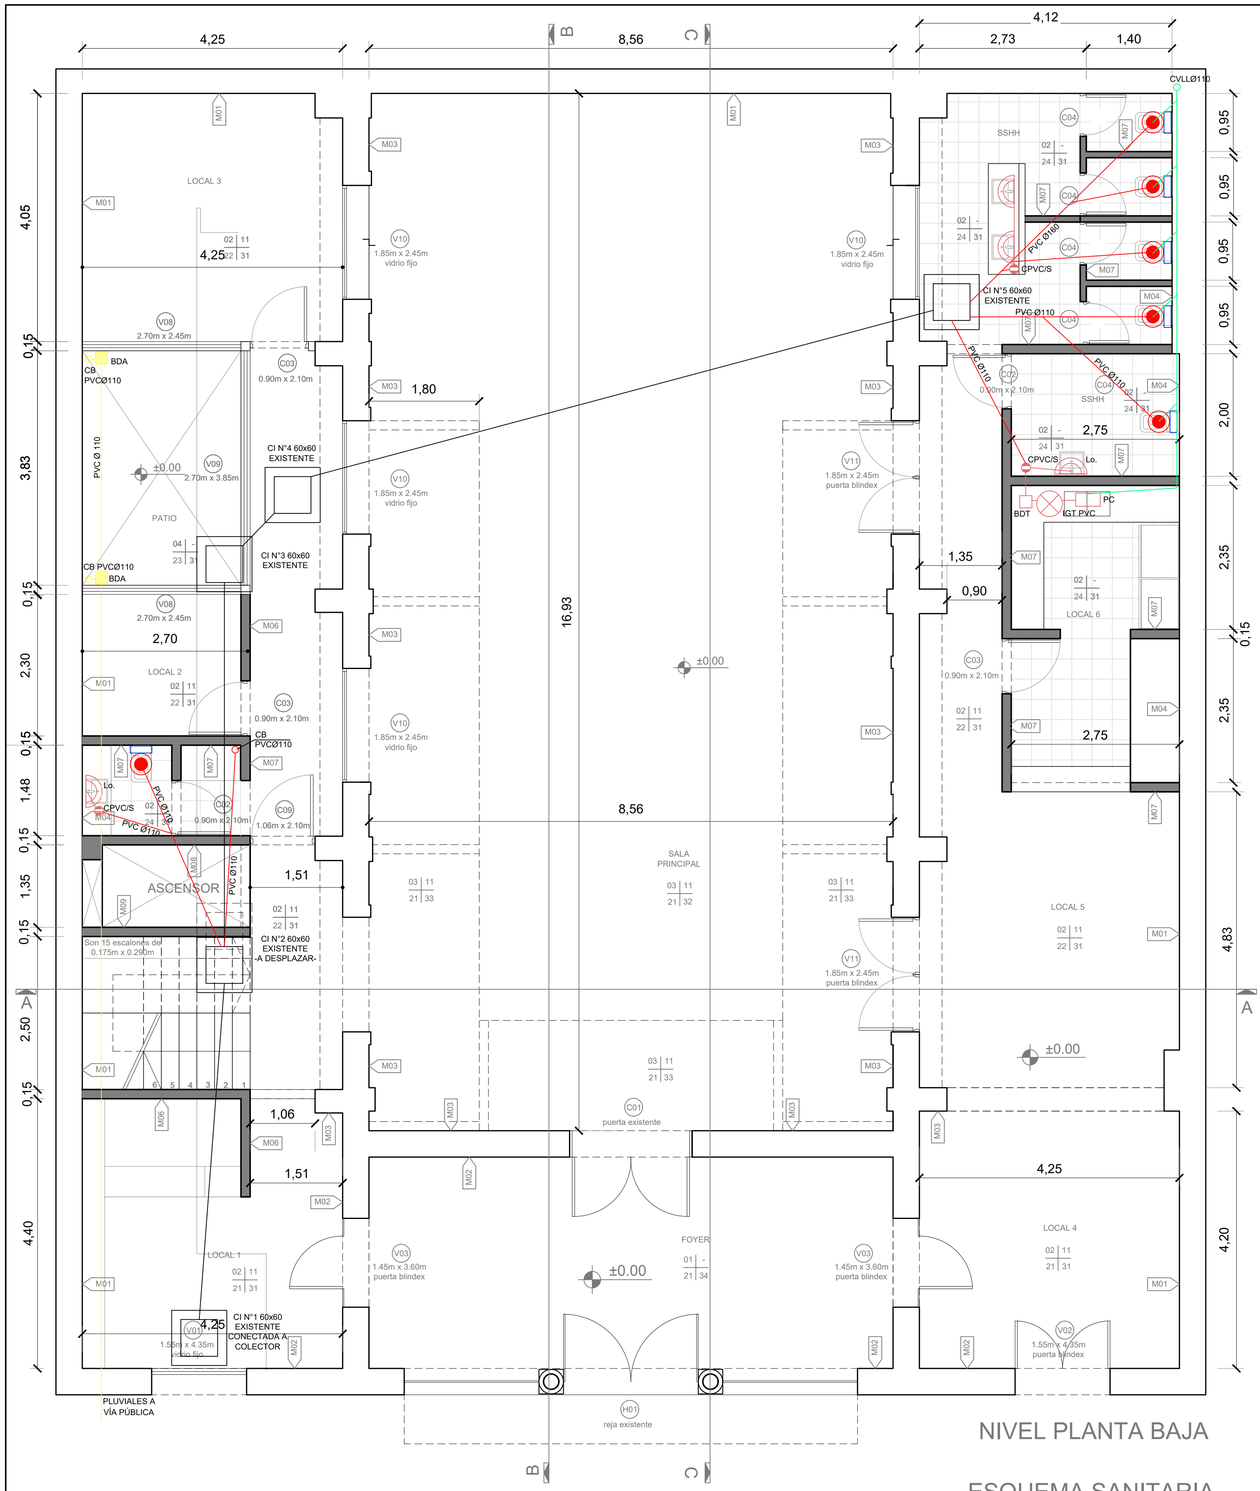

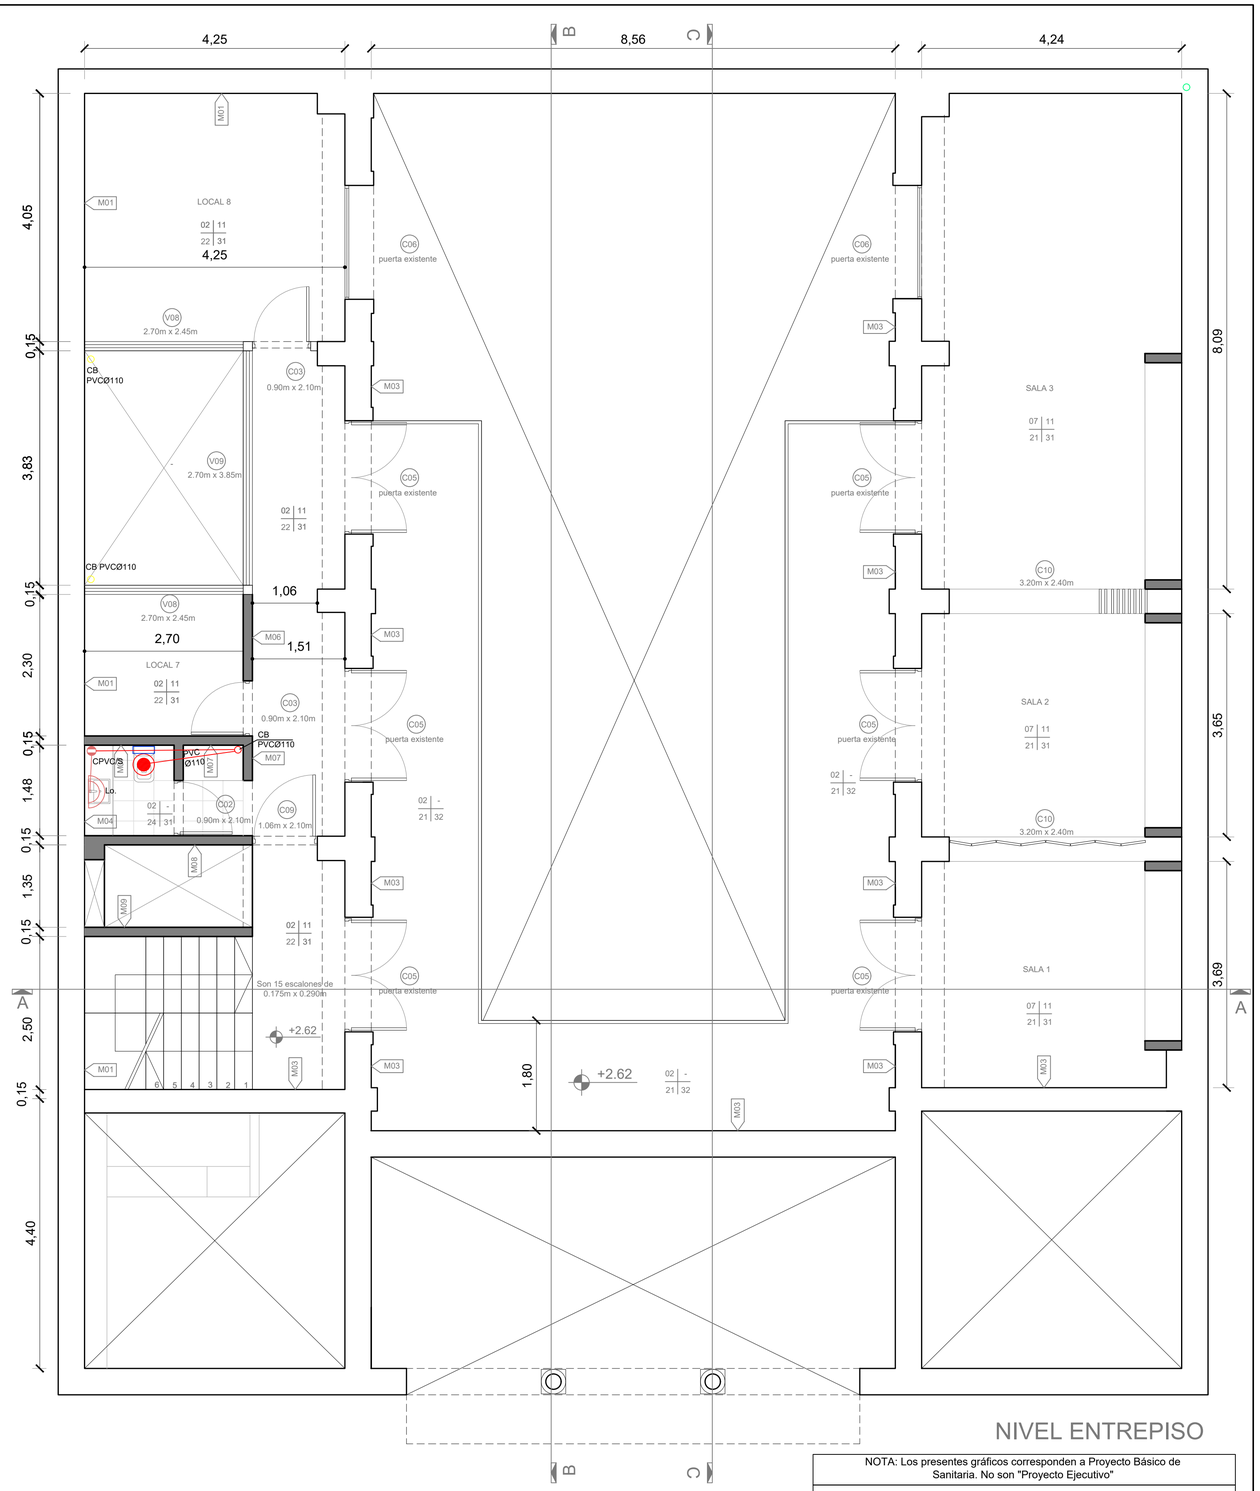

NIVEL PLANTA BAJA

NIVEL ENTREPISO

ESQUEMA SANITARIA

ANTEPROYECTO ESCALA 1/50

NOTA: Los presentes gráficos corresponden a Proyecto Básico de Sanitaria. No son "Proyecto Ejecutivo"

Intendencia de Canelones

Gobierno de Canelones

Proyecto: TEATRO COLÓN

Ubicación: TOMÁS BERRETA 325

Padrón: 775

PLANO : SANITARIA
NIVEL DE PLANTA BAJA Y ENTREPISO

ETAPA : Licitación XX 2022

LAMINA: L11-S01