



DIAGRAMA UNIFILAR TABLERO GENERAL  
xx MÓDULOS

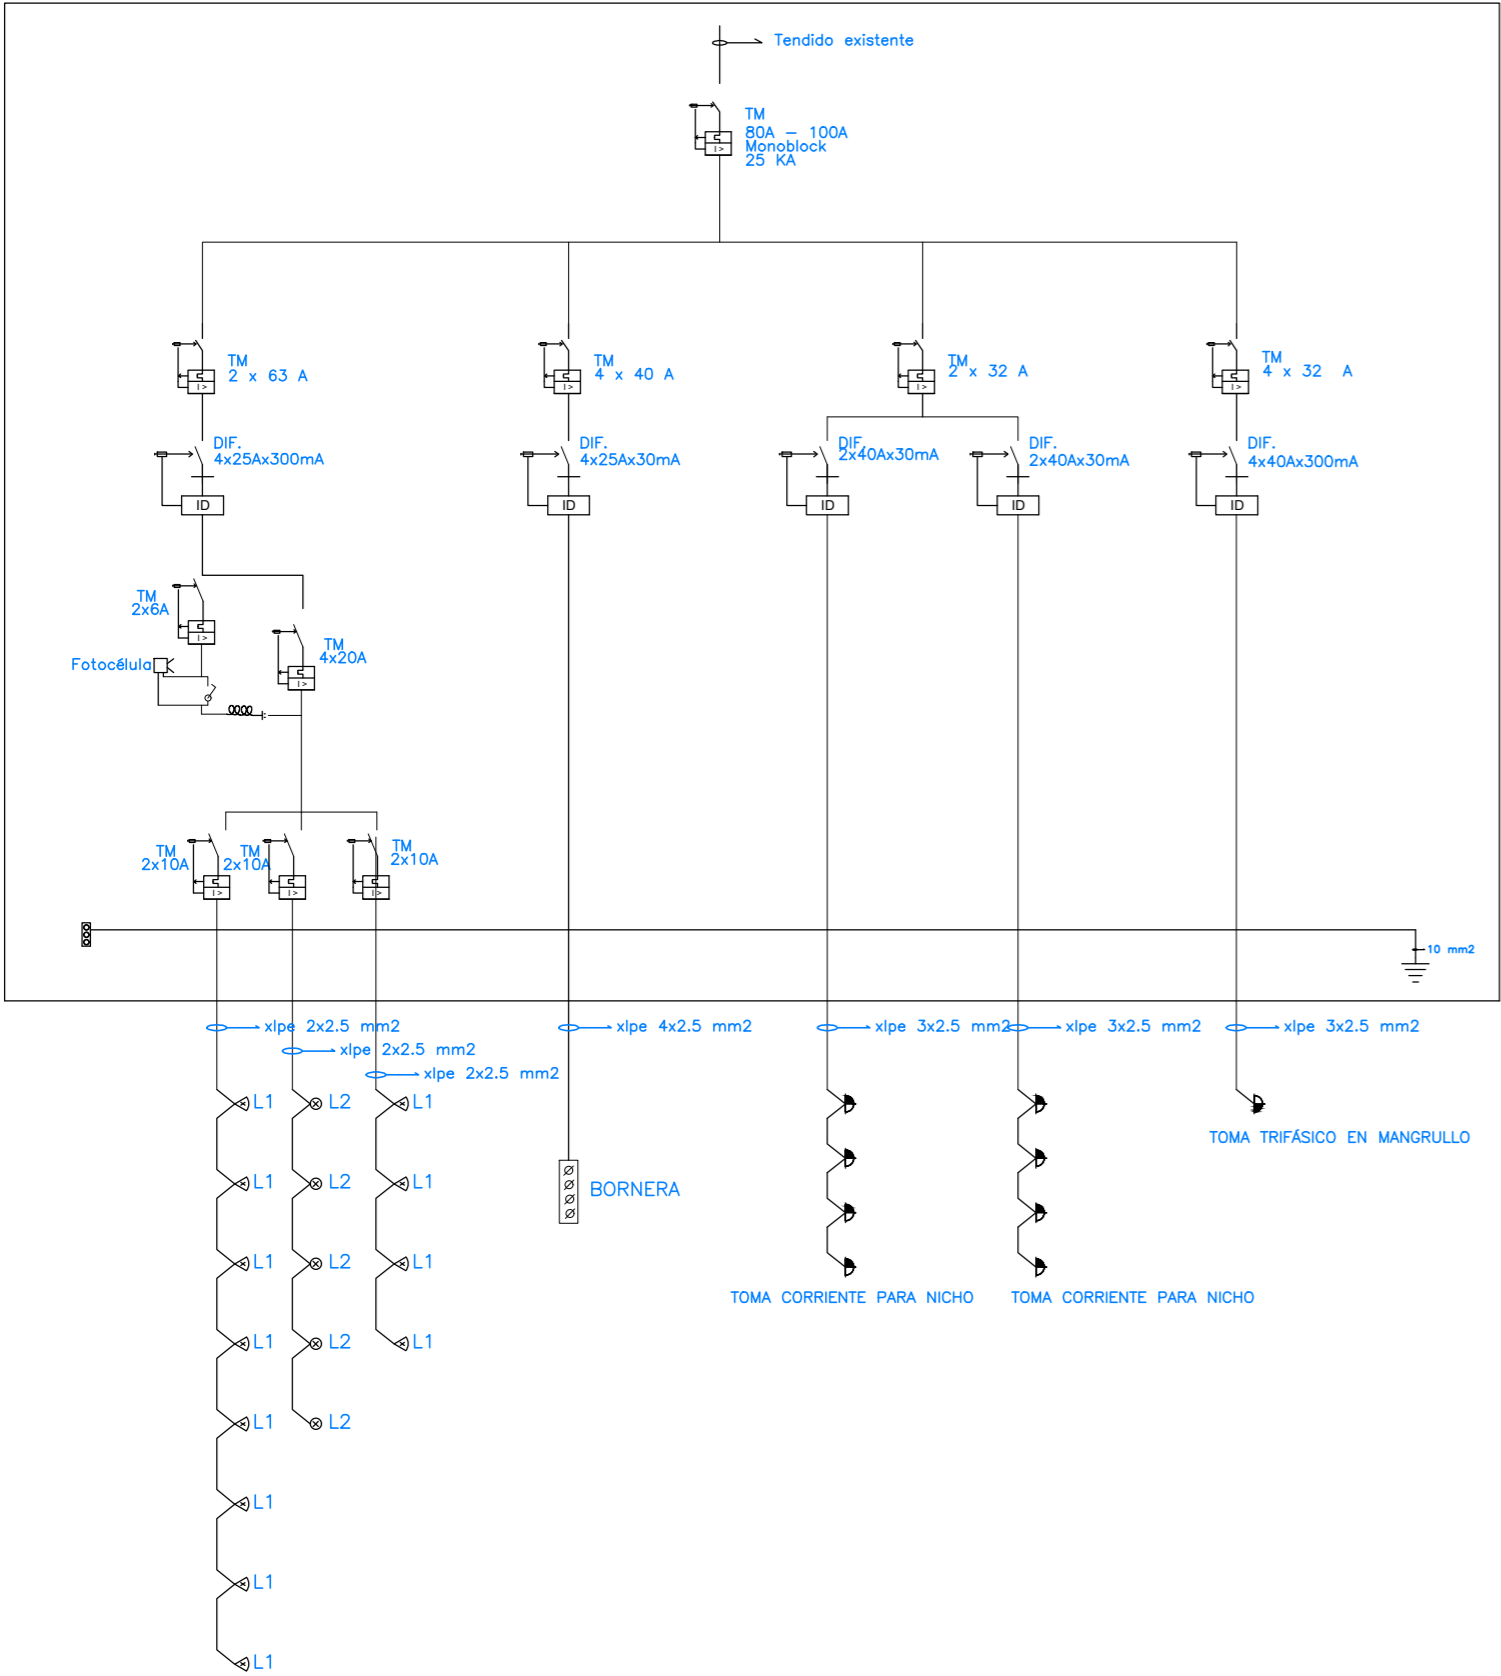

TABLERO EXTRAÍBLE MANGRULLO  
CONECTADO A TOMA TRIFÁSICO TIPO INDUSTRIAL  
EN CAJA EMBUTIDA ANTIVANDÁLICA

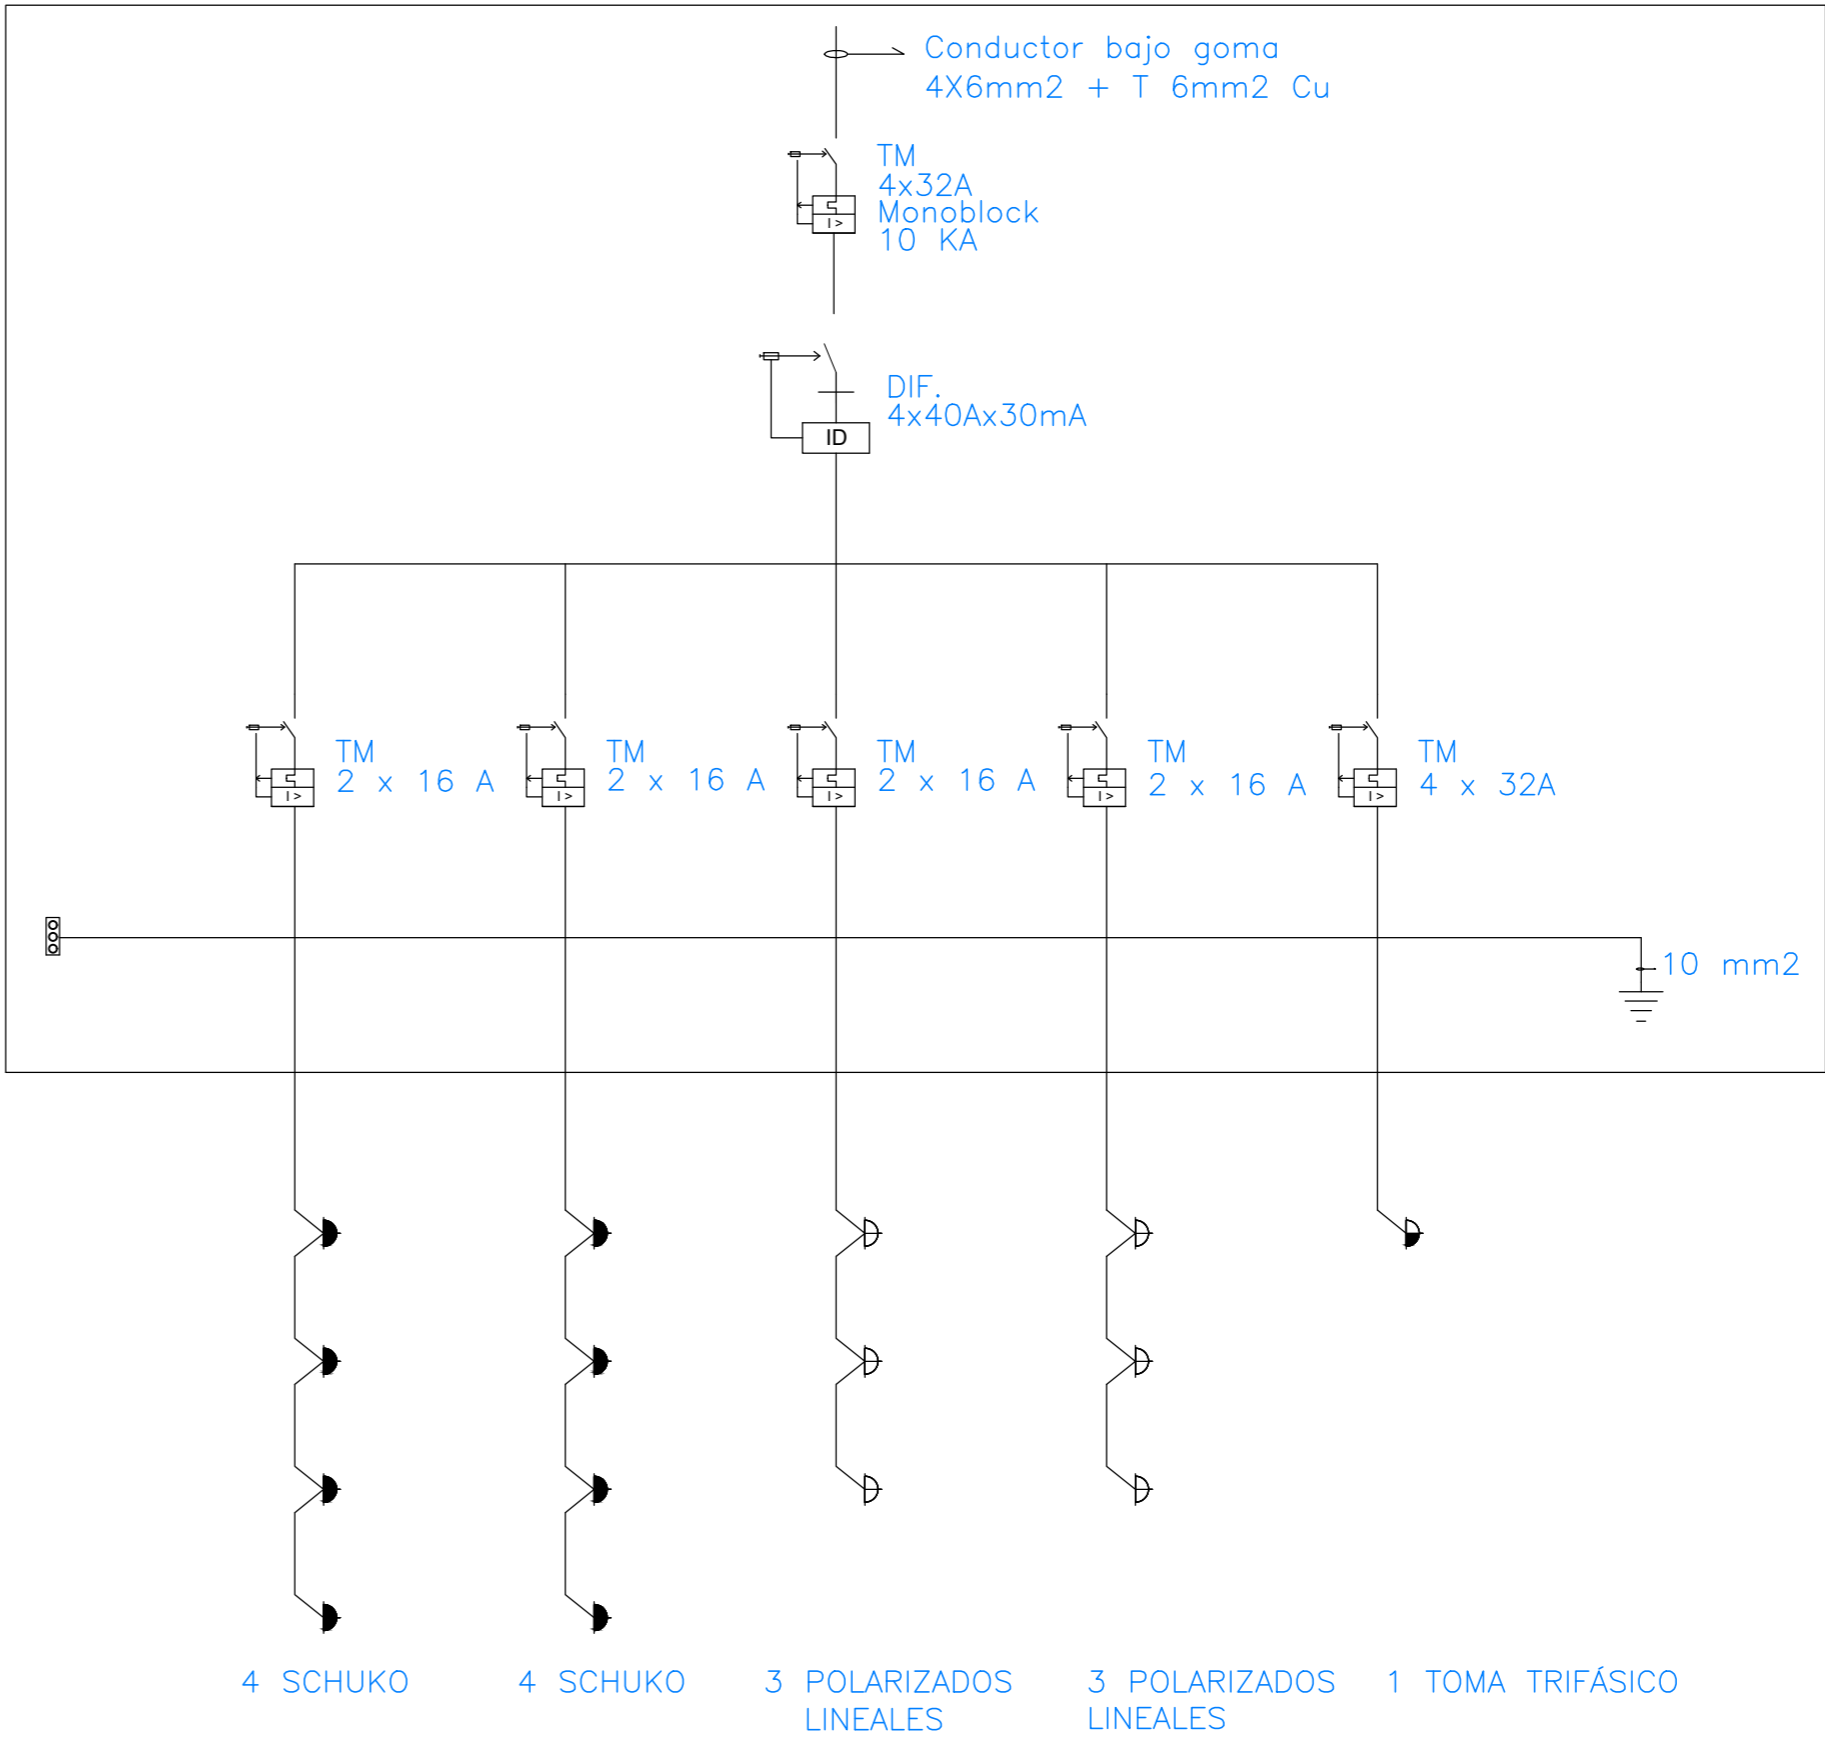

REFERENCIAS

- ⊗ CAJA DE CENTRO
- ⏏ INTERRUPTOR UNIPOLAR:  
H= 1.20 MTS.s/NPT EN GENERAL
- ⏏ INTERRUPTOR BIPOLAR:  
H= 1.20 MTS.s/NPT EN GENERAL
- ▲ TOMA CORRIENTE SCHUKO
- ▲ TOMA CORRIENTE SCHUKO Y  
POLARIZADO LINEAL  
DENTRO DE NICHOS
- ▲ TOMA CORRIENTE SCHUKO CON LLAVE
- ▢ TABLERO DE DISTRIBUCIÓN
- ⏏ INTERRUPTOR TÉRMICO MAGNÉTICO
- ⏏ INTERRUPTOR DIFERENCIAL PURO
- ☒ FOTOCÉLULA
- ☒ BORNERA CONECTORA DE TIERRAS
- ⏏ JABALINA PARA DESCARGA A TIERRA  
DE 5/8" X 2" AUTORIZADA POR UTE

LUMINARIAS

- L 1 - REFLECTORES MULTILED 200W  
(SUMINISTRADOS POR I.C.)  
TOTAL : 12 UNIDADES
- L 2 - LUMINARIAS VIALES  
5 (CINCO) UNIDADES

Intendencia de Canelones

Proyecto: ANFITEATRO

Ubicación: PARQUE METROPOLITANO DE LA PAZ  
José Batlle y Ordoñez esq. Russi

Padrón: 6334

PLANO: ELECTRICA



ETAPA 1: Licitación Pública  
2022

LÁMINA: 06