




CORTE 1-1

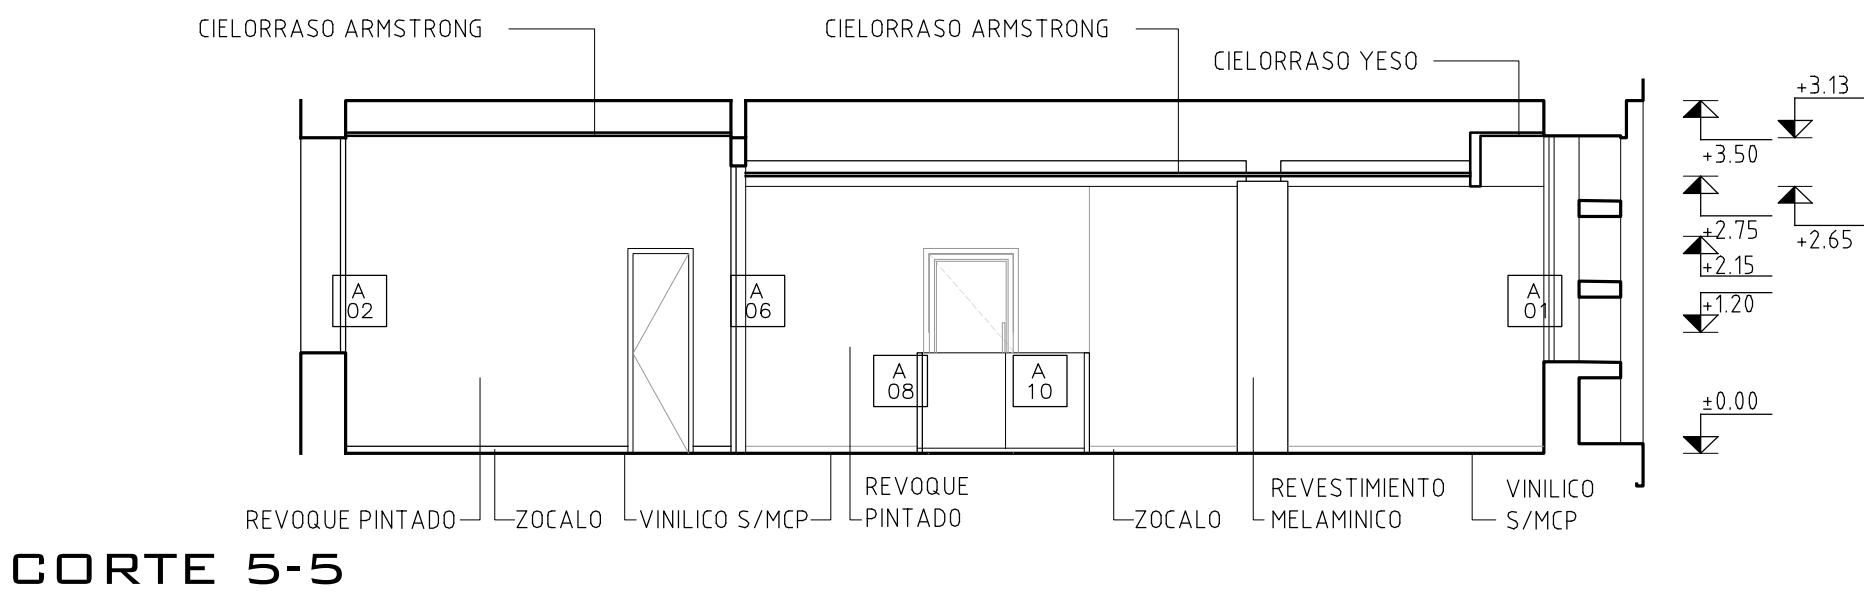


CORTE 5-5

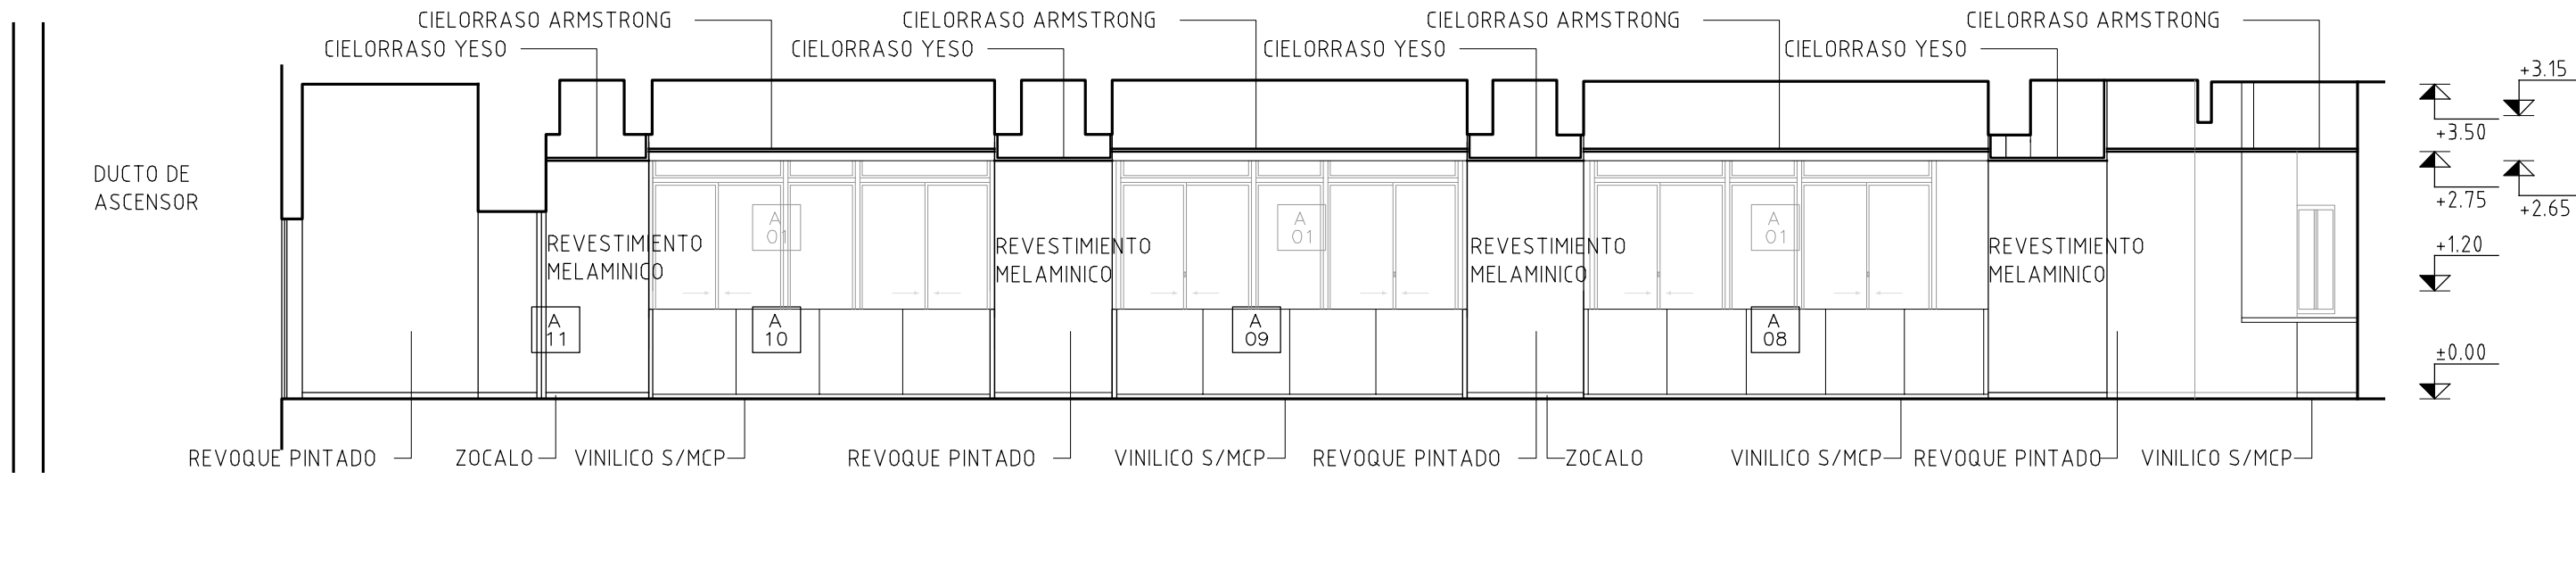


CORTE 2-2

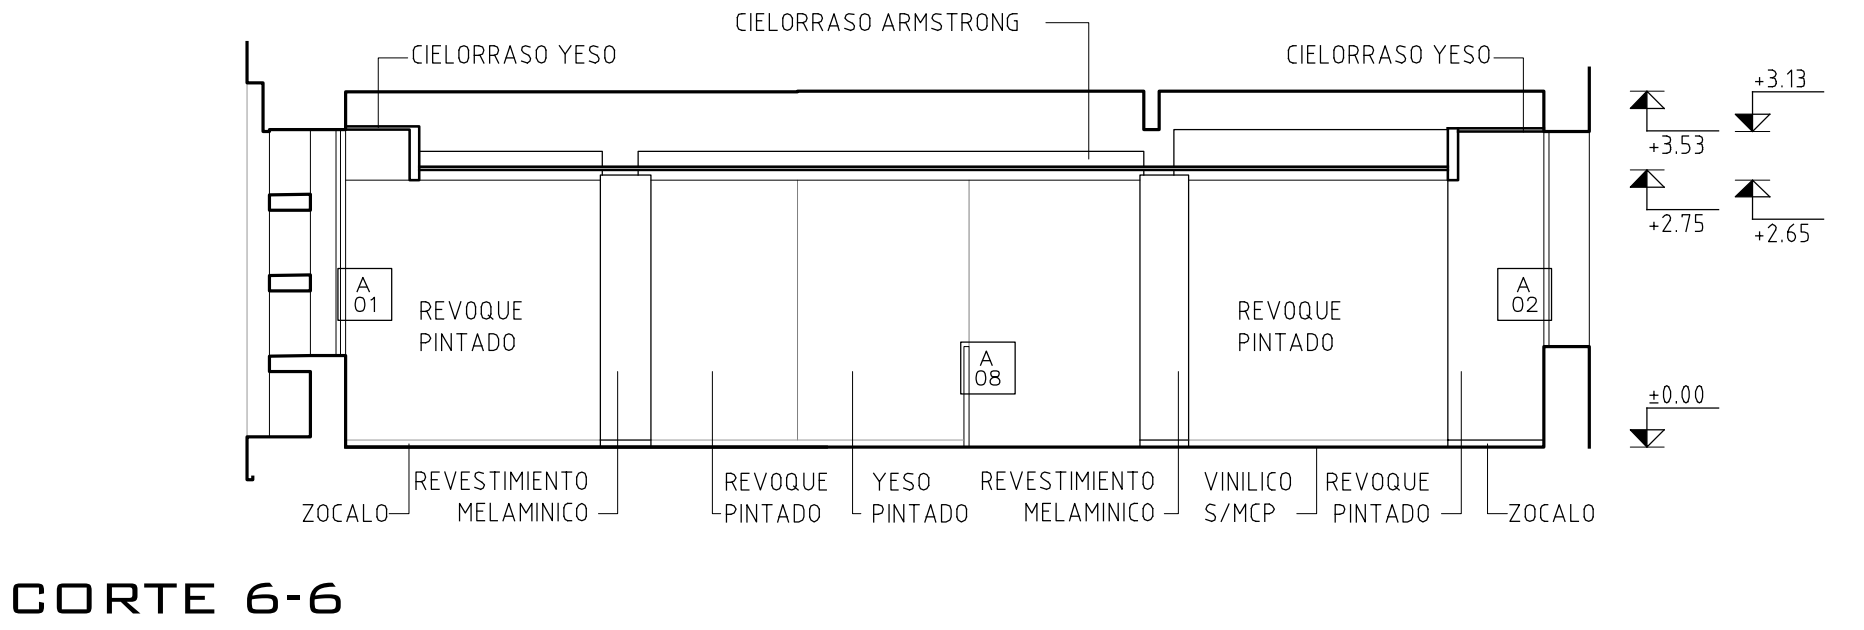


CORTE 6-6

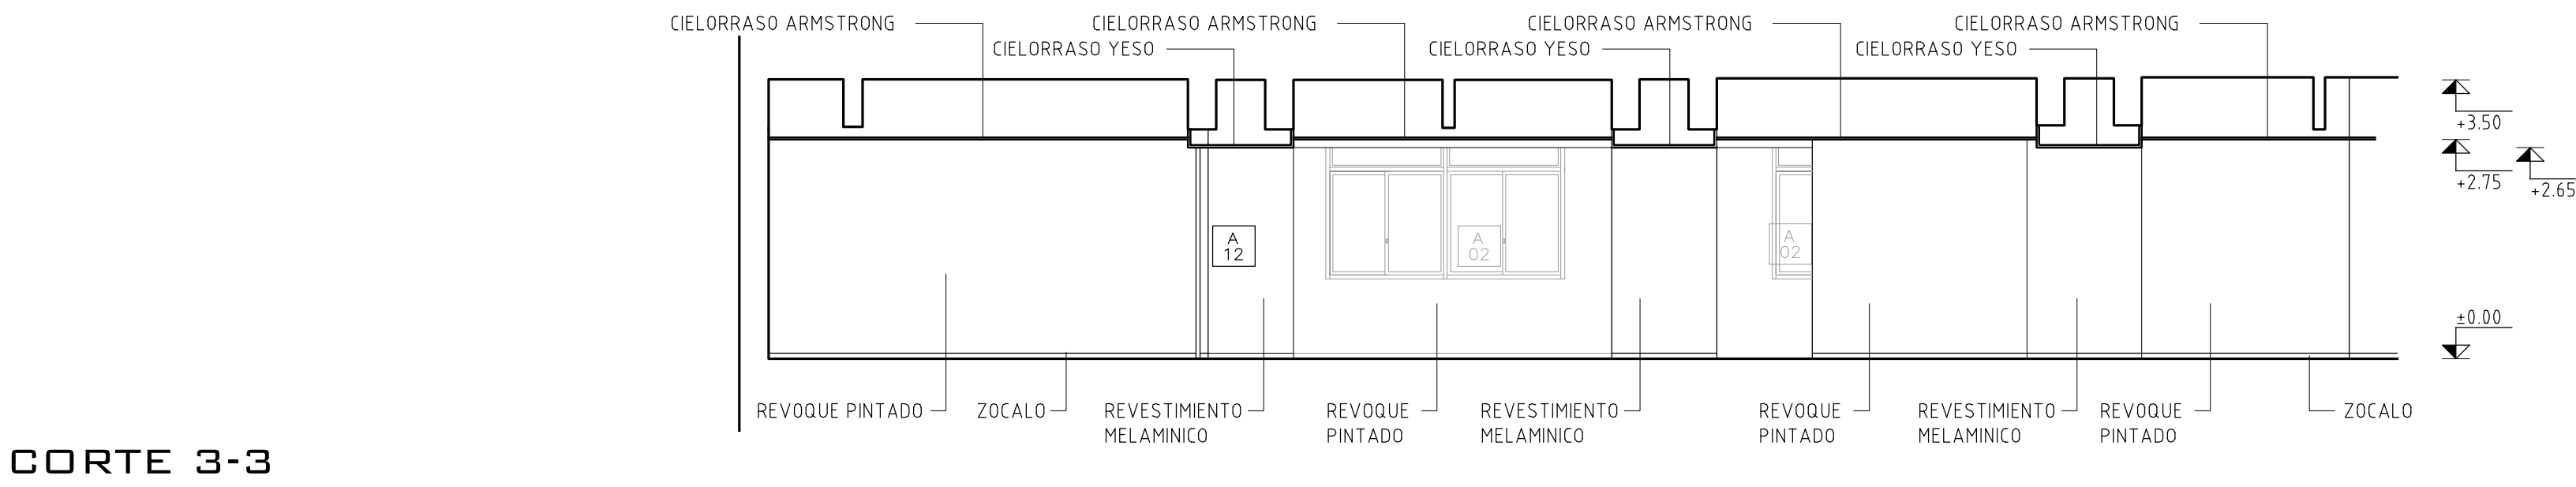


CORTE 3-3

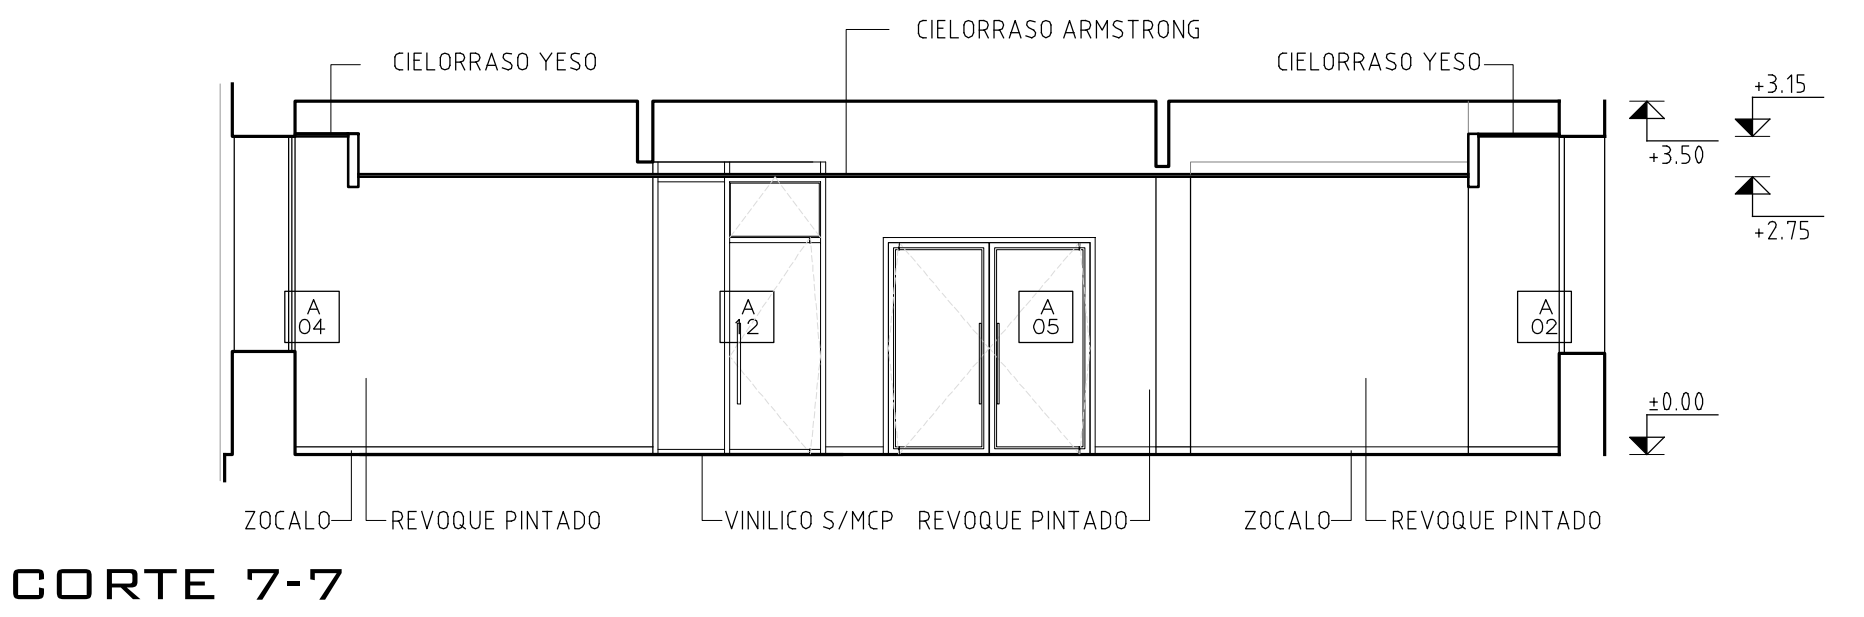


CORTE 7-7

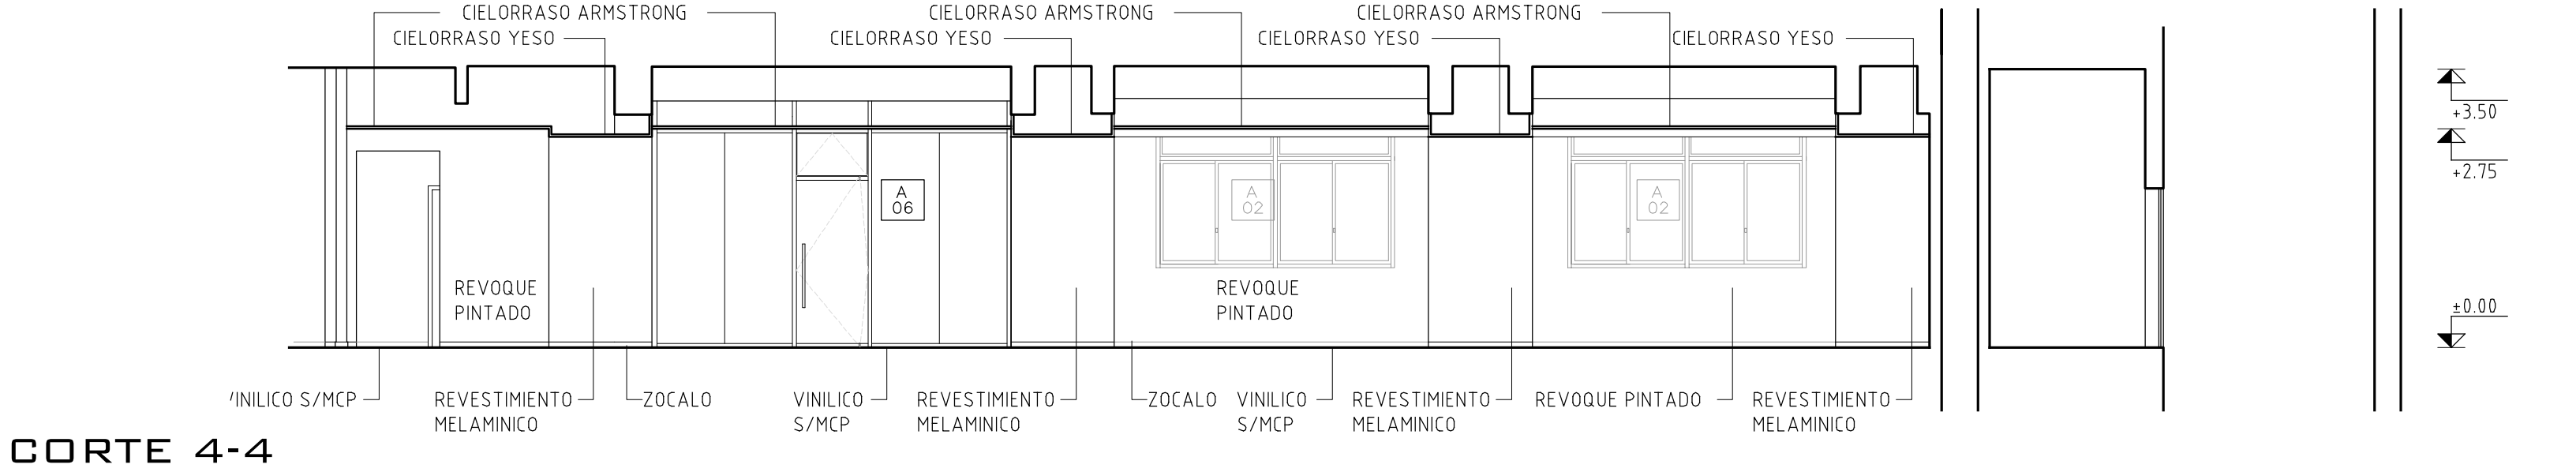

CORTE 4-4

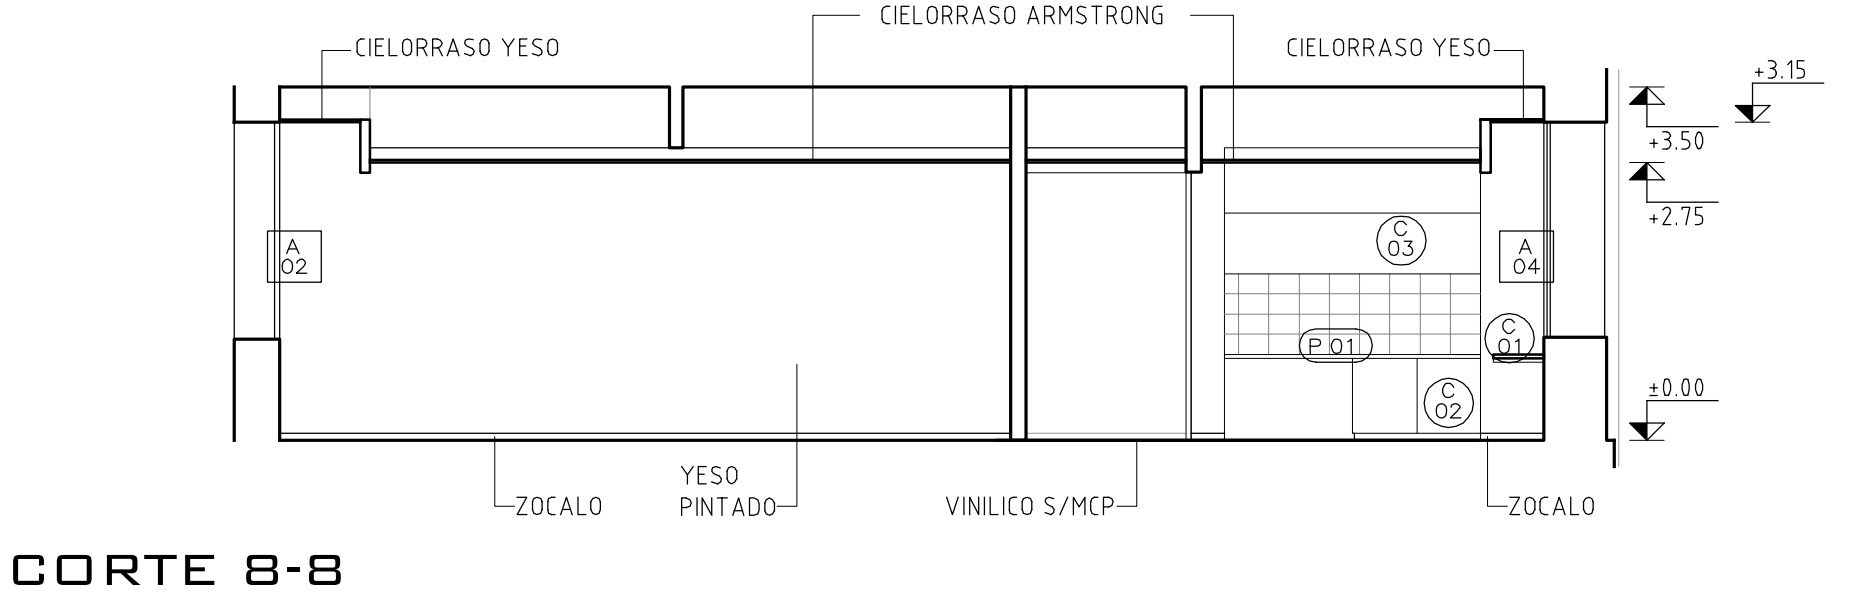

CORTE 8-8

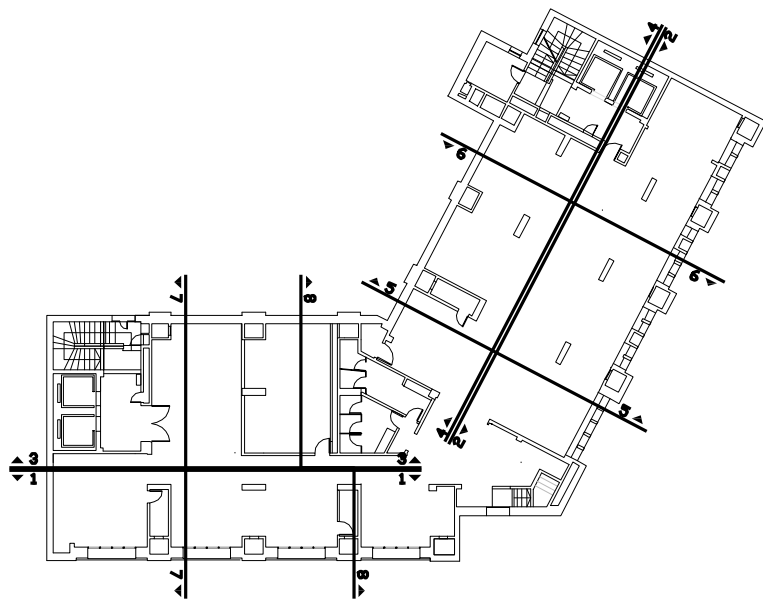

AREA DE PROYECTOS			
DIRECCIÓN SECTORIAL DE INFRAESTRUCTURA			
CONSEJO DIRECTIVO CENTRAL			
OBRA: EDIFICIO CO.DI.CEN.	LOCALIDAD: MONTEVIDEO	FECHA: 2022	ESCALA: 1/75
CALLE: Libertador 1409 esq. Colonia	DEPARTAMENTO: MONTEVIDEO		
PLANO DE: PROYECTO			LÁMINA No: L05
ALBANILERÍA NIVEL 11 - CORTES			A03
ARQUITECTO: FERNANDO FERRERO - SANDRA BOTO - GUSTAVO DOS SANTOS CRUZ		FIRMA:	
ARTE. DE ARQUITO: ARQ. FLAVIO FLORES - ARQ. FIROPO - ARQ. GABRIELA BOSA		FIRMA:	
TECNICO:		FIRMA:	
DIBUJANTE:		FIRMA:	